



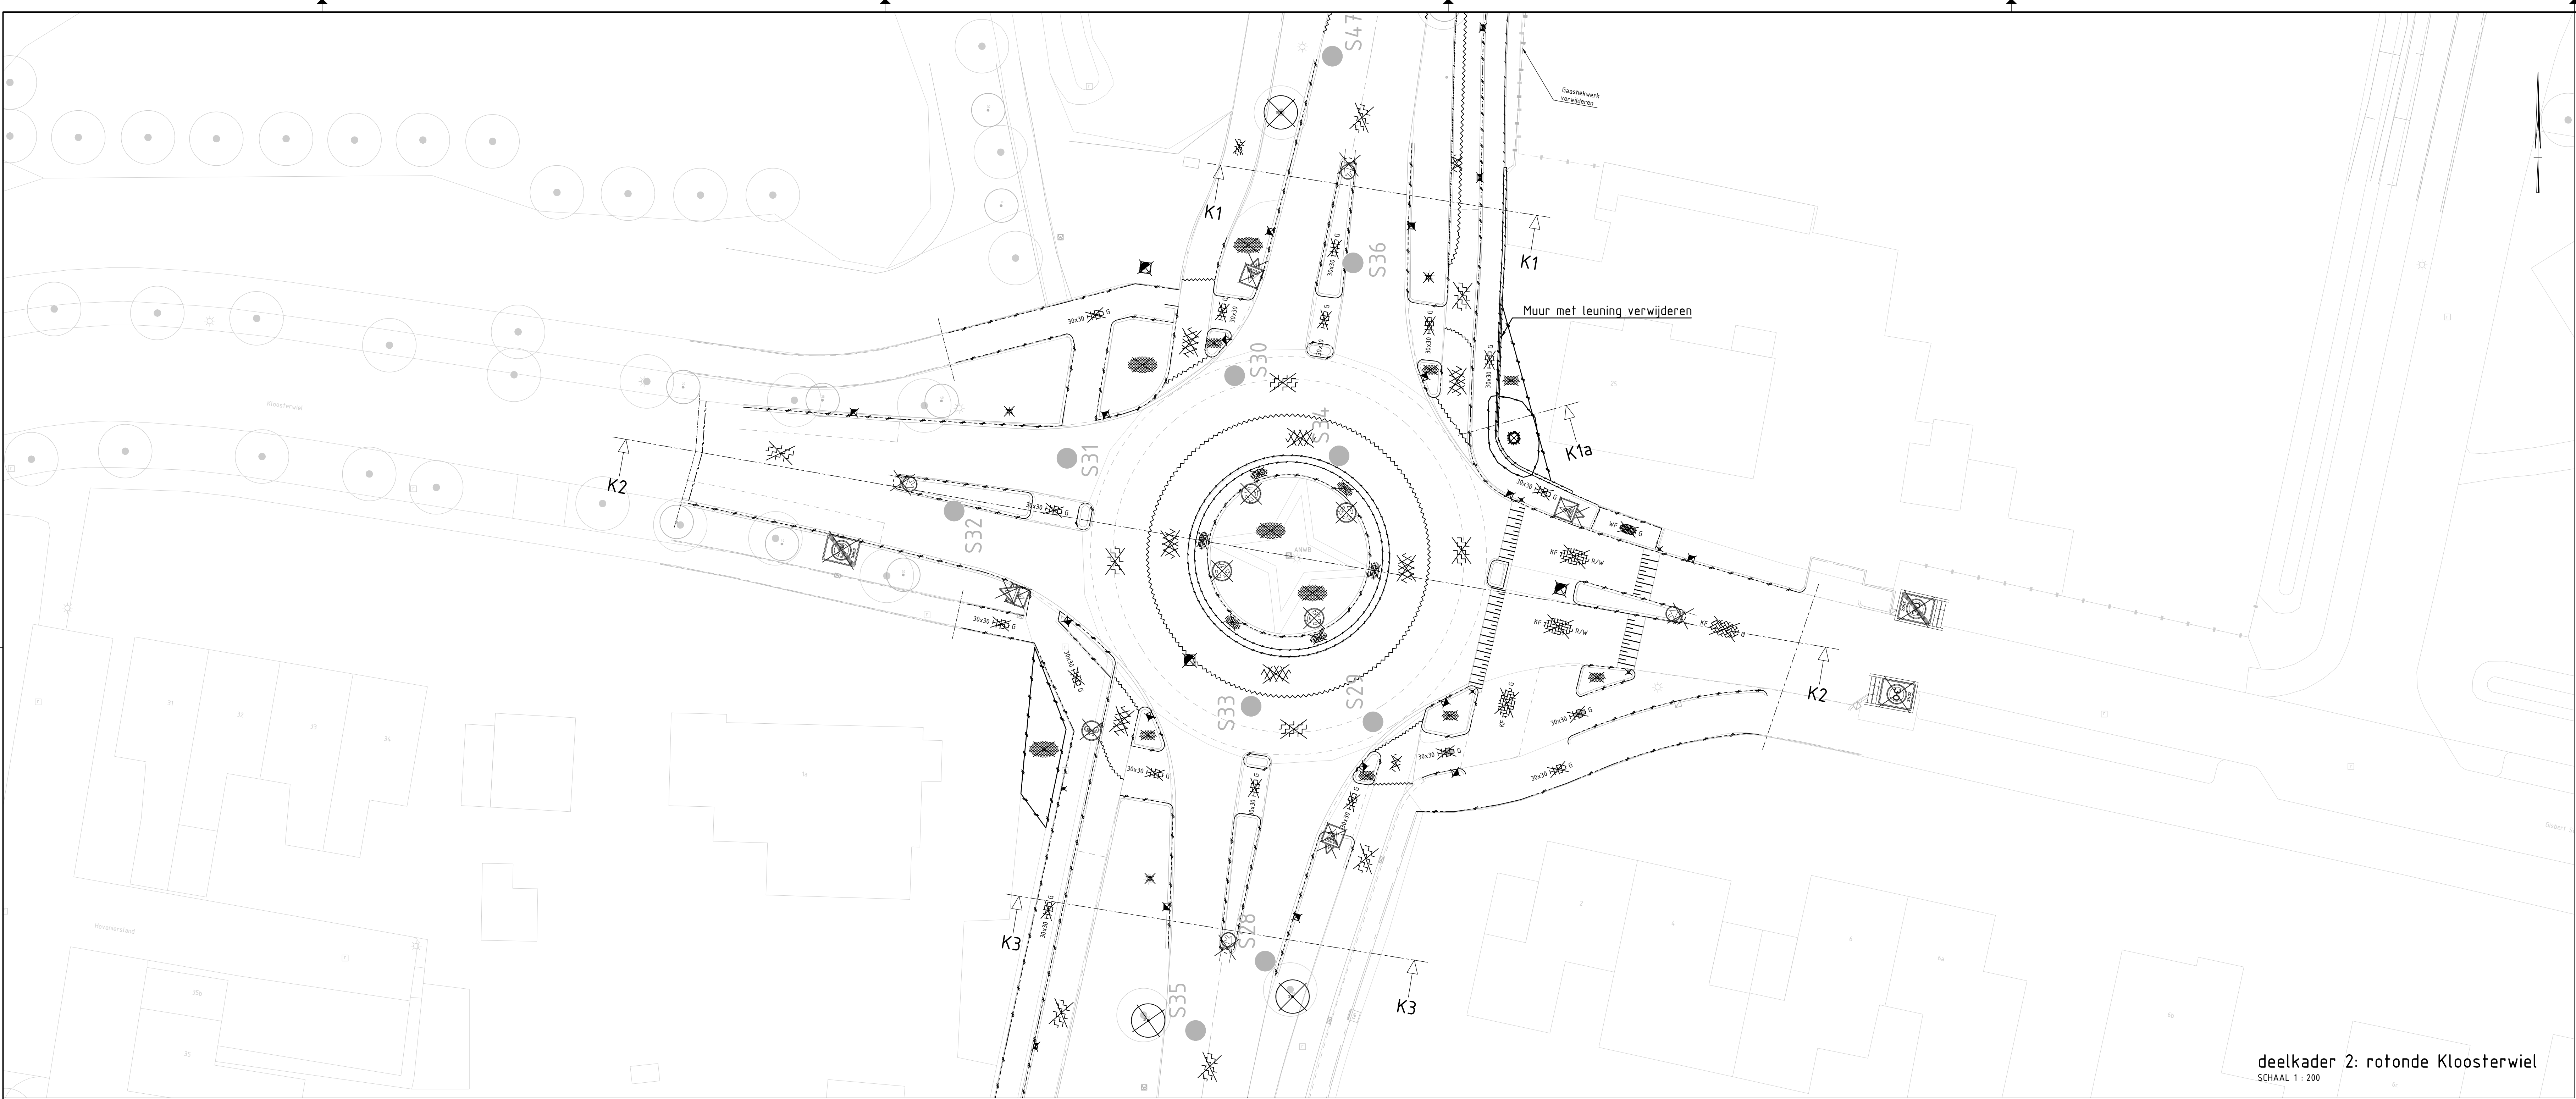


| Legenda                                                       |              |
|---------------------------------------------------------------|--------------|
| Restant                                                       |              |
| Materialaalgrens verharding                                   | Asfaltboring |
| Nieuw                                                         |              |
| Asfalt trappsgewijs frezen                                    |              |
| Zaagsnede asfalt                                              |              |
| Vervallen                                                     |              |
| Hekwerk opnemen                                               |              |
| Geleideband                                                   |              |
| Opsluitband 60x200mm, 100x200 mm, 120x250mm                   |              |
| Trotoirband 130/150 mm, 180/200x250mm                         |              |
| Dwarsmarkering                                                |              |
| Asfalt freesvak                                               |              |
| Asfalt opbreken                                               |              |
| Stobben verwijderen van gerooide boom                         |              |
| Haag roien                                                    |              |
| Beplanting verwijderen                                        |              |
| Paal beton                                                    |              |
| Paal hout                                                     |              |
| Paal hout 'honden uitlaten'                                   |              |
| Leidingskerkpaal                                              |              |
| Lichtmast                                                     |              |
| Straatselk                                                    |              |
| Trotoirselk                                                   |              |
| Putrand opnemen                                               |              |
| BSS keiformaat opnemen elleboog-, halfsteens- of keperverband |              |
| Natuursteen kinderkep halfsteensverband                       |              |
| SBS keiformaat opnemen elleboogverband, keperverband          |              |
| SBS waalformaat opnemen halfsteensverband                     |              |
| Tegel 300x300 mm dik opnemen                                  |              |
| Tegel 300x300 mm dun halfsteensverband, blokverband           |              |
| Verkeersborden met paal opnemen:                              |              |
| Verkeersbord RVV B06                                          |              |
| Verkeersbord RVV C02                                          |              |
| Verkeersbord RVV D01                                          |              |
| Verkeersbord RVV D02RB022                                     |              |
| Verkeersbord RVV L02                                          |              |
| Verkeersbord RVV onderbord 08108                              |              |
| Verkeersbord RVV onderbord 08502                              |              |
| Verkeersbord RVV onderbord 08505                              |              |
| Verkeersbord RVV A01-030BB15 2-ZB                             |              |
| Verkeersbord RVV A01-030BB15 2-ZE                             |              |
| Verkeersbord RVV C07-ZE                                       |              |

deelkader 2: rotonde Kloosterwiel  
SCHAAAL 1: 200

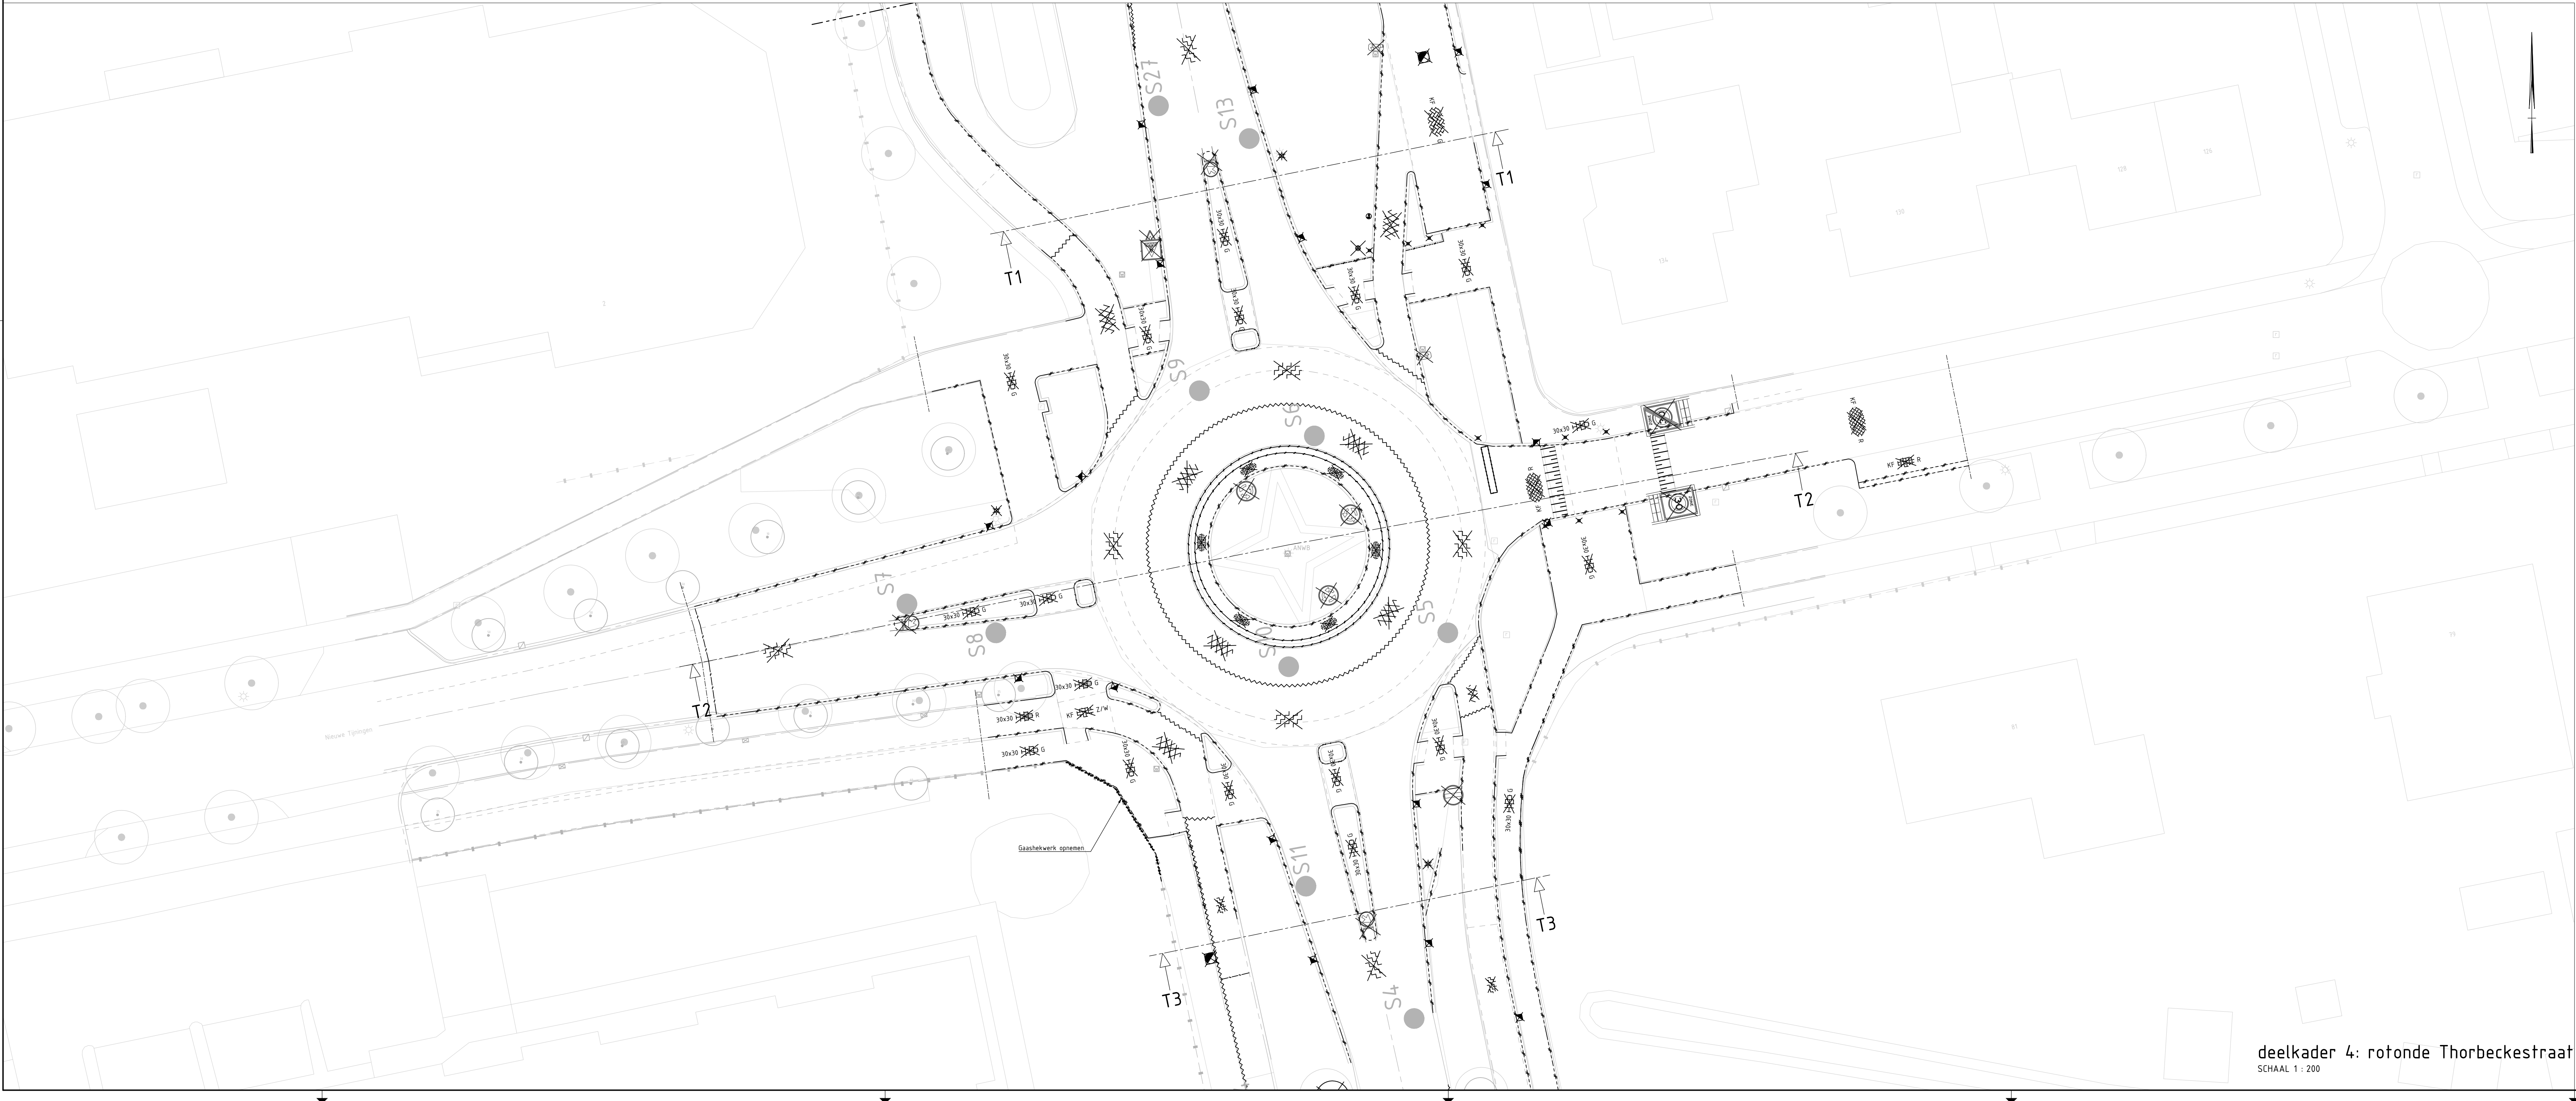

deelkader 4: rotonde Thorbeckestraat  
SCHAAAL 1: 200

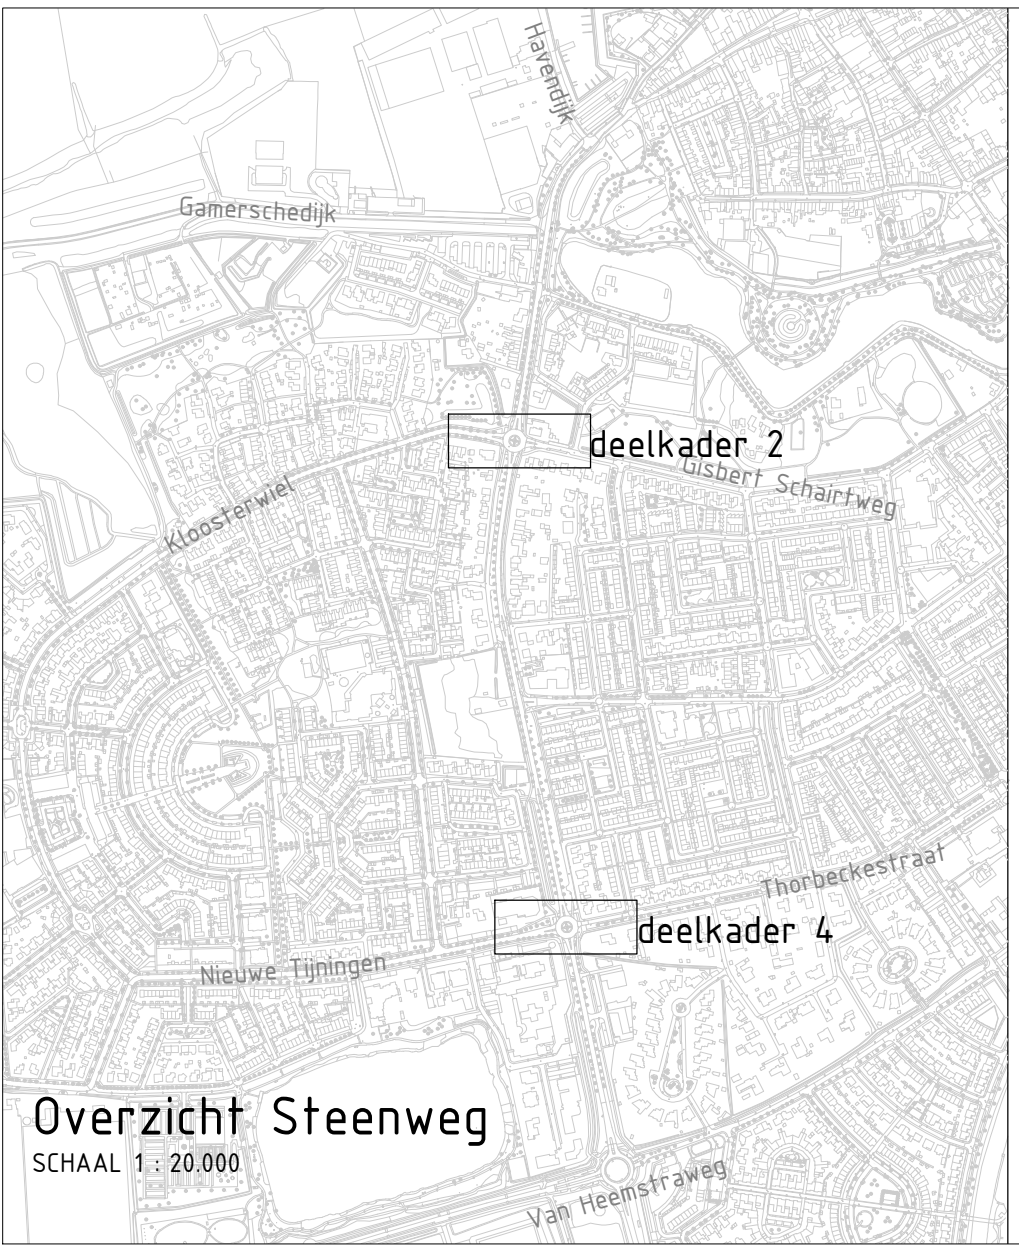

NB. Voor dwarsprofielen zie tekeningbladen 9 en 11.  
Voor opbreken asfalt zie tekeningblad 2.

|                                   |                                     |            |             |                 |
|-----------------------------------|-------------------------------------|------------|-------------|-----------------|
| D                                 | Aanpassingen conform collegebesluit | 27-11-2023 | F. Meekes   | B. van Kilsdonk |
| A                                 | Bestekstekening                     | 1-6-2023   | F. Meekes   | B. van Kilsdonk |
| Code                              | Beschrijving                        | Datum      | Getekend    | Gecontroleerd   |
| Getekend door                     | Bevestigd door                      | Paraaf PL  | Goedgekeurd | Documentstatus  |
| PM                                | BVK                                 |            |             | Concept         |
| Schak uitgifte                    | Projectnummer                       | Schaal     | Formaat     | Tekeningnummer  |
| 27-11-2023                        | 2021-14                             | 1:200      | A0          | 2021-14_01-04   |
| Versie                            |                                     |            |             |                 |
| D                                 |                                     |            |             |                 |
| Blad                              |                                     |            |             |                 |
| 4                                 |                                     |            |             |                 |
| Van                               |                                     |            |             |                 |
| 18                                |                                     |            |             |                 |
| Kern                              |                                     |            |             |                 |
| Zaldbommel                        |                                     |            |             |                 |
| Project                           |                                     |            |             |                 |
| Reconstructie Steenweg            |                                     |            |             |                 |
| Onderdeel                         |                                     |            |             |                 |
| Opbreketekening                   |                                     |            |             |                 |
| - fase 2: rotonde Kloosterwiel    |                                     |            |             |                 |
| - fase 4: rotonde Thorbeckestraat |                                     |            |             |                 |