




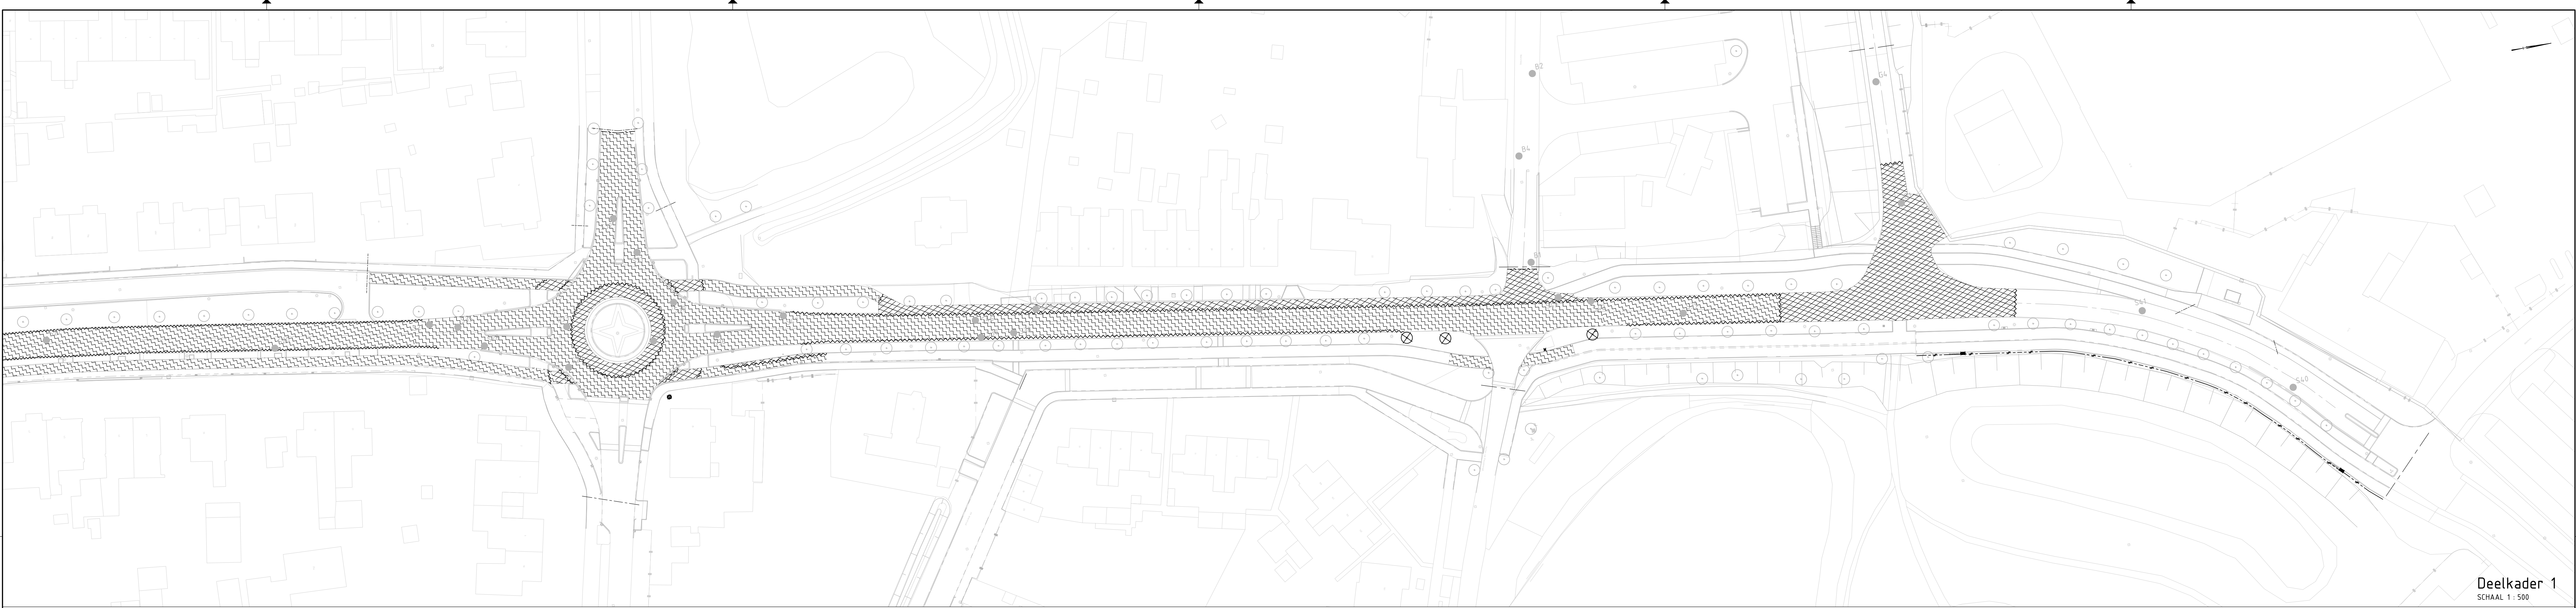


Deelkader 1
SCHAAL 1 : 500

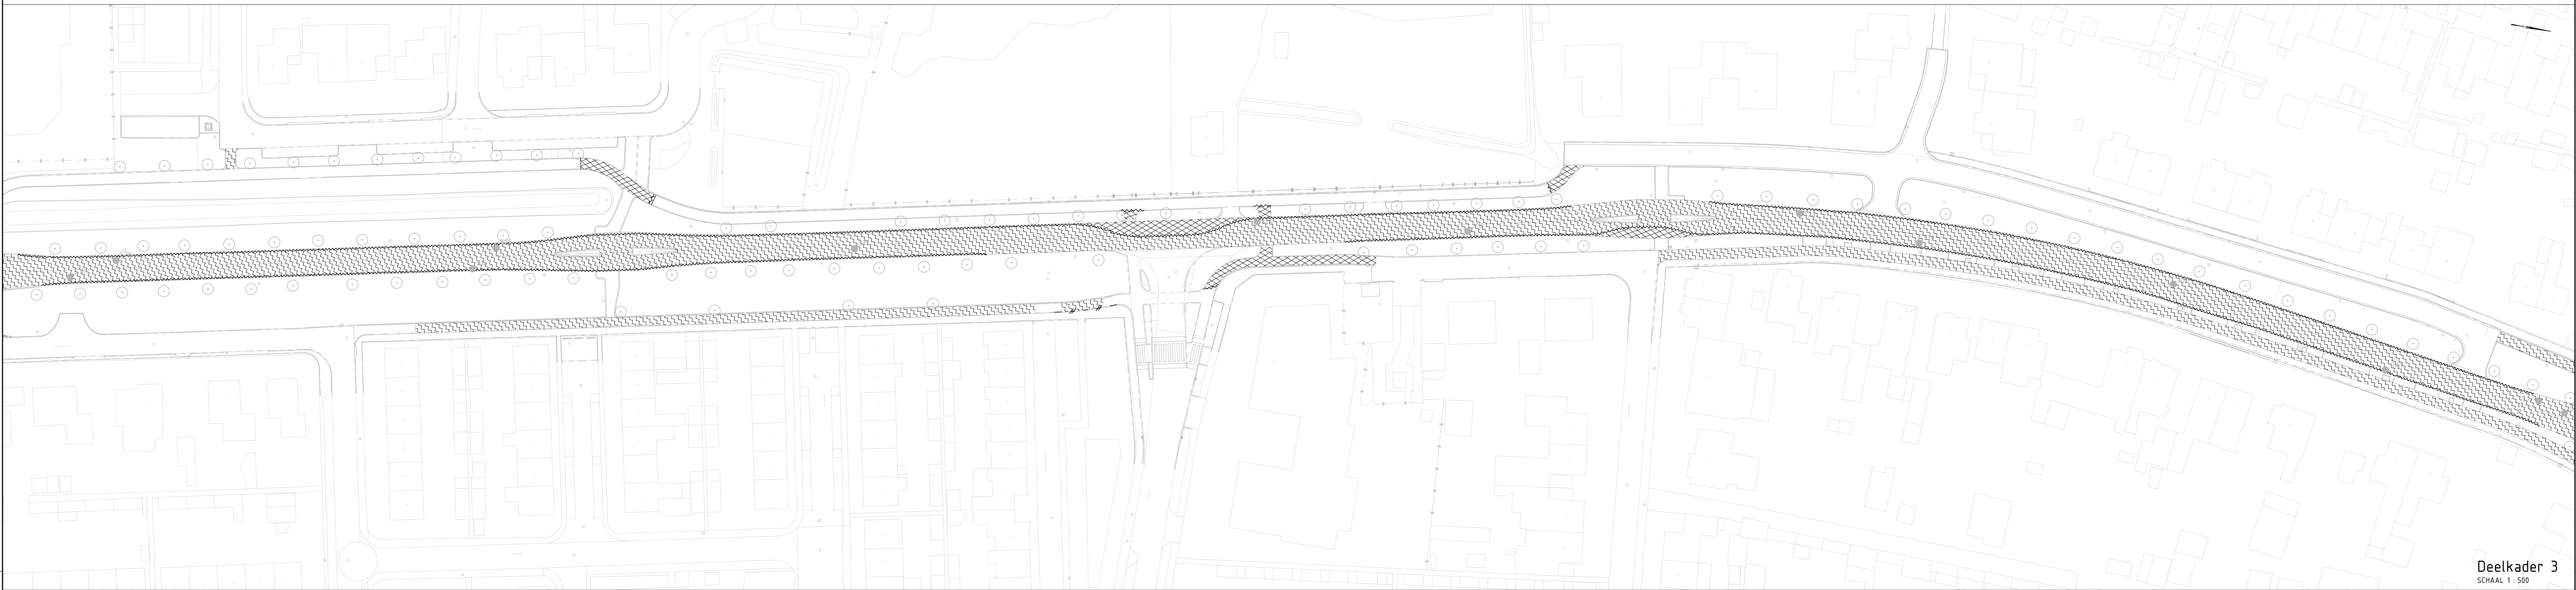

Deelkader 3
SCHAAL 1 : 500

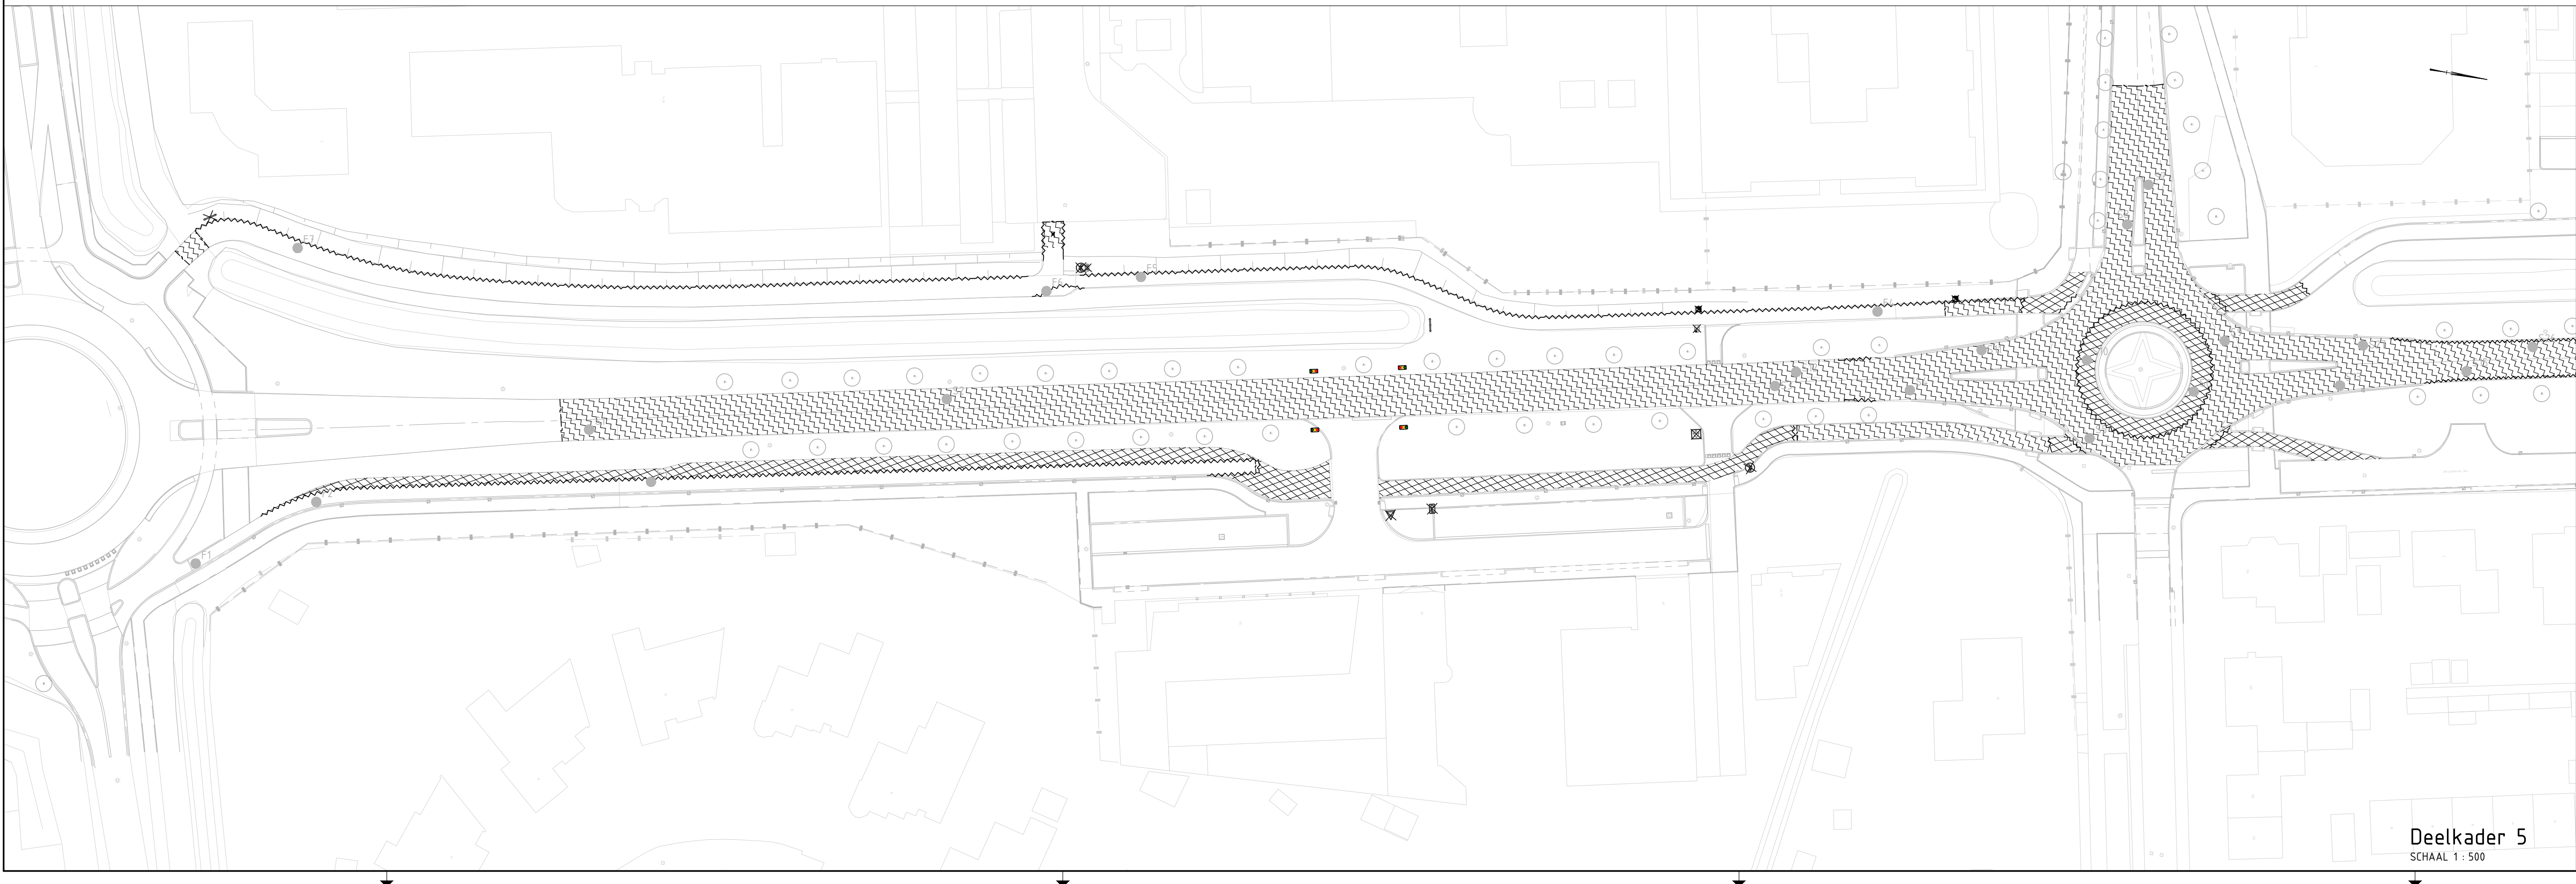

Deelkader 5
SCHAAL 1 : 500

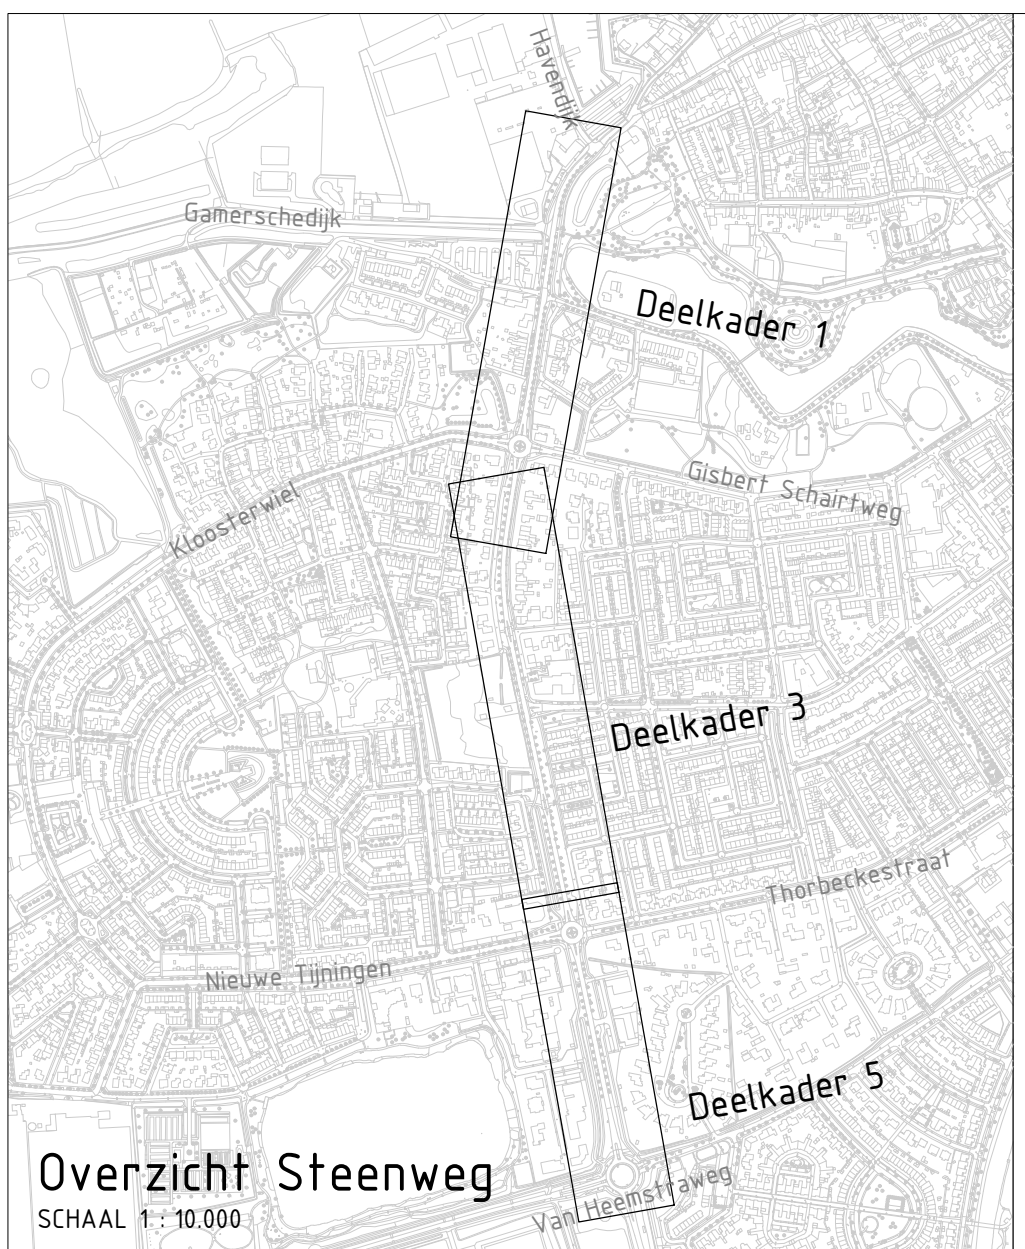

Overzicht Steenweg
SCHAAL 1 : 10.000

Legenda		
Geometrie	Omschrijving	Status
●	Asfaltboring	Bestaand
Geometrie	Omschrijving	Status
Asfalt trapsgewijs frezen		Nieuw
Zaagsnede asfalt		Nieuw
Arreering	Omschrijving	Status
Asfalt freesvak		Vervallen
Asfalt opbreken		Vervallen

NB. Voor dwarsprofielen zie tekeningbladen 9, 11, 14 en 15.

D	Aanpassingen conform collegebesluit	27-11-2023	F. Meekes	B. van Kilsdonk
A	Bestekstekening	1-6-2023	F. Meekes	B. van Kilsdonk
Code	Omschrijving	Datum	Getekend	Gecontroleerd
Getekend door	Gecontroleerd door	Paraaf PL	Goedgekeurd	Documentstatus
F. Meekes	B. van Kilsdonk			Concept
Schakel uitgifte	Projectnummer	Schaal	Formaat	Tekeningnummer
27-11-2023	2021-14	1:500	A0	2021-14_01-02
Kern				
Versie				
D	Z	18		

Project

Zaltbommel

Reconstructie Steenweg

Onderdeel

Opbrekstekening

- asfalt frezen en opbreken

- deelkaders 1 - 3 - 5