


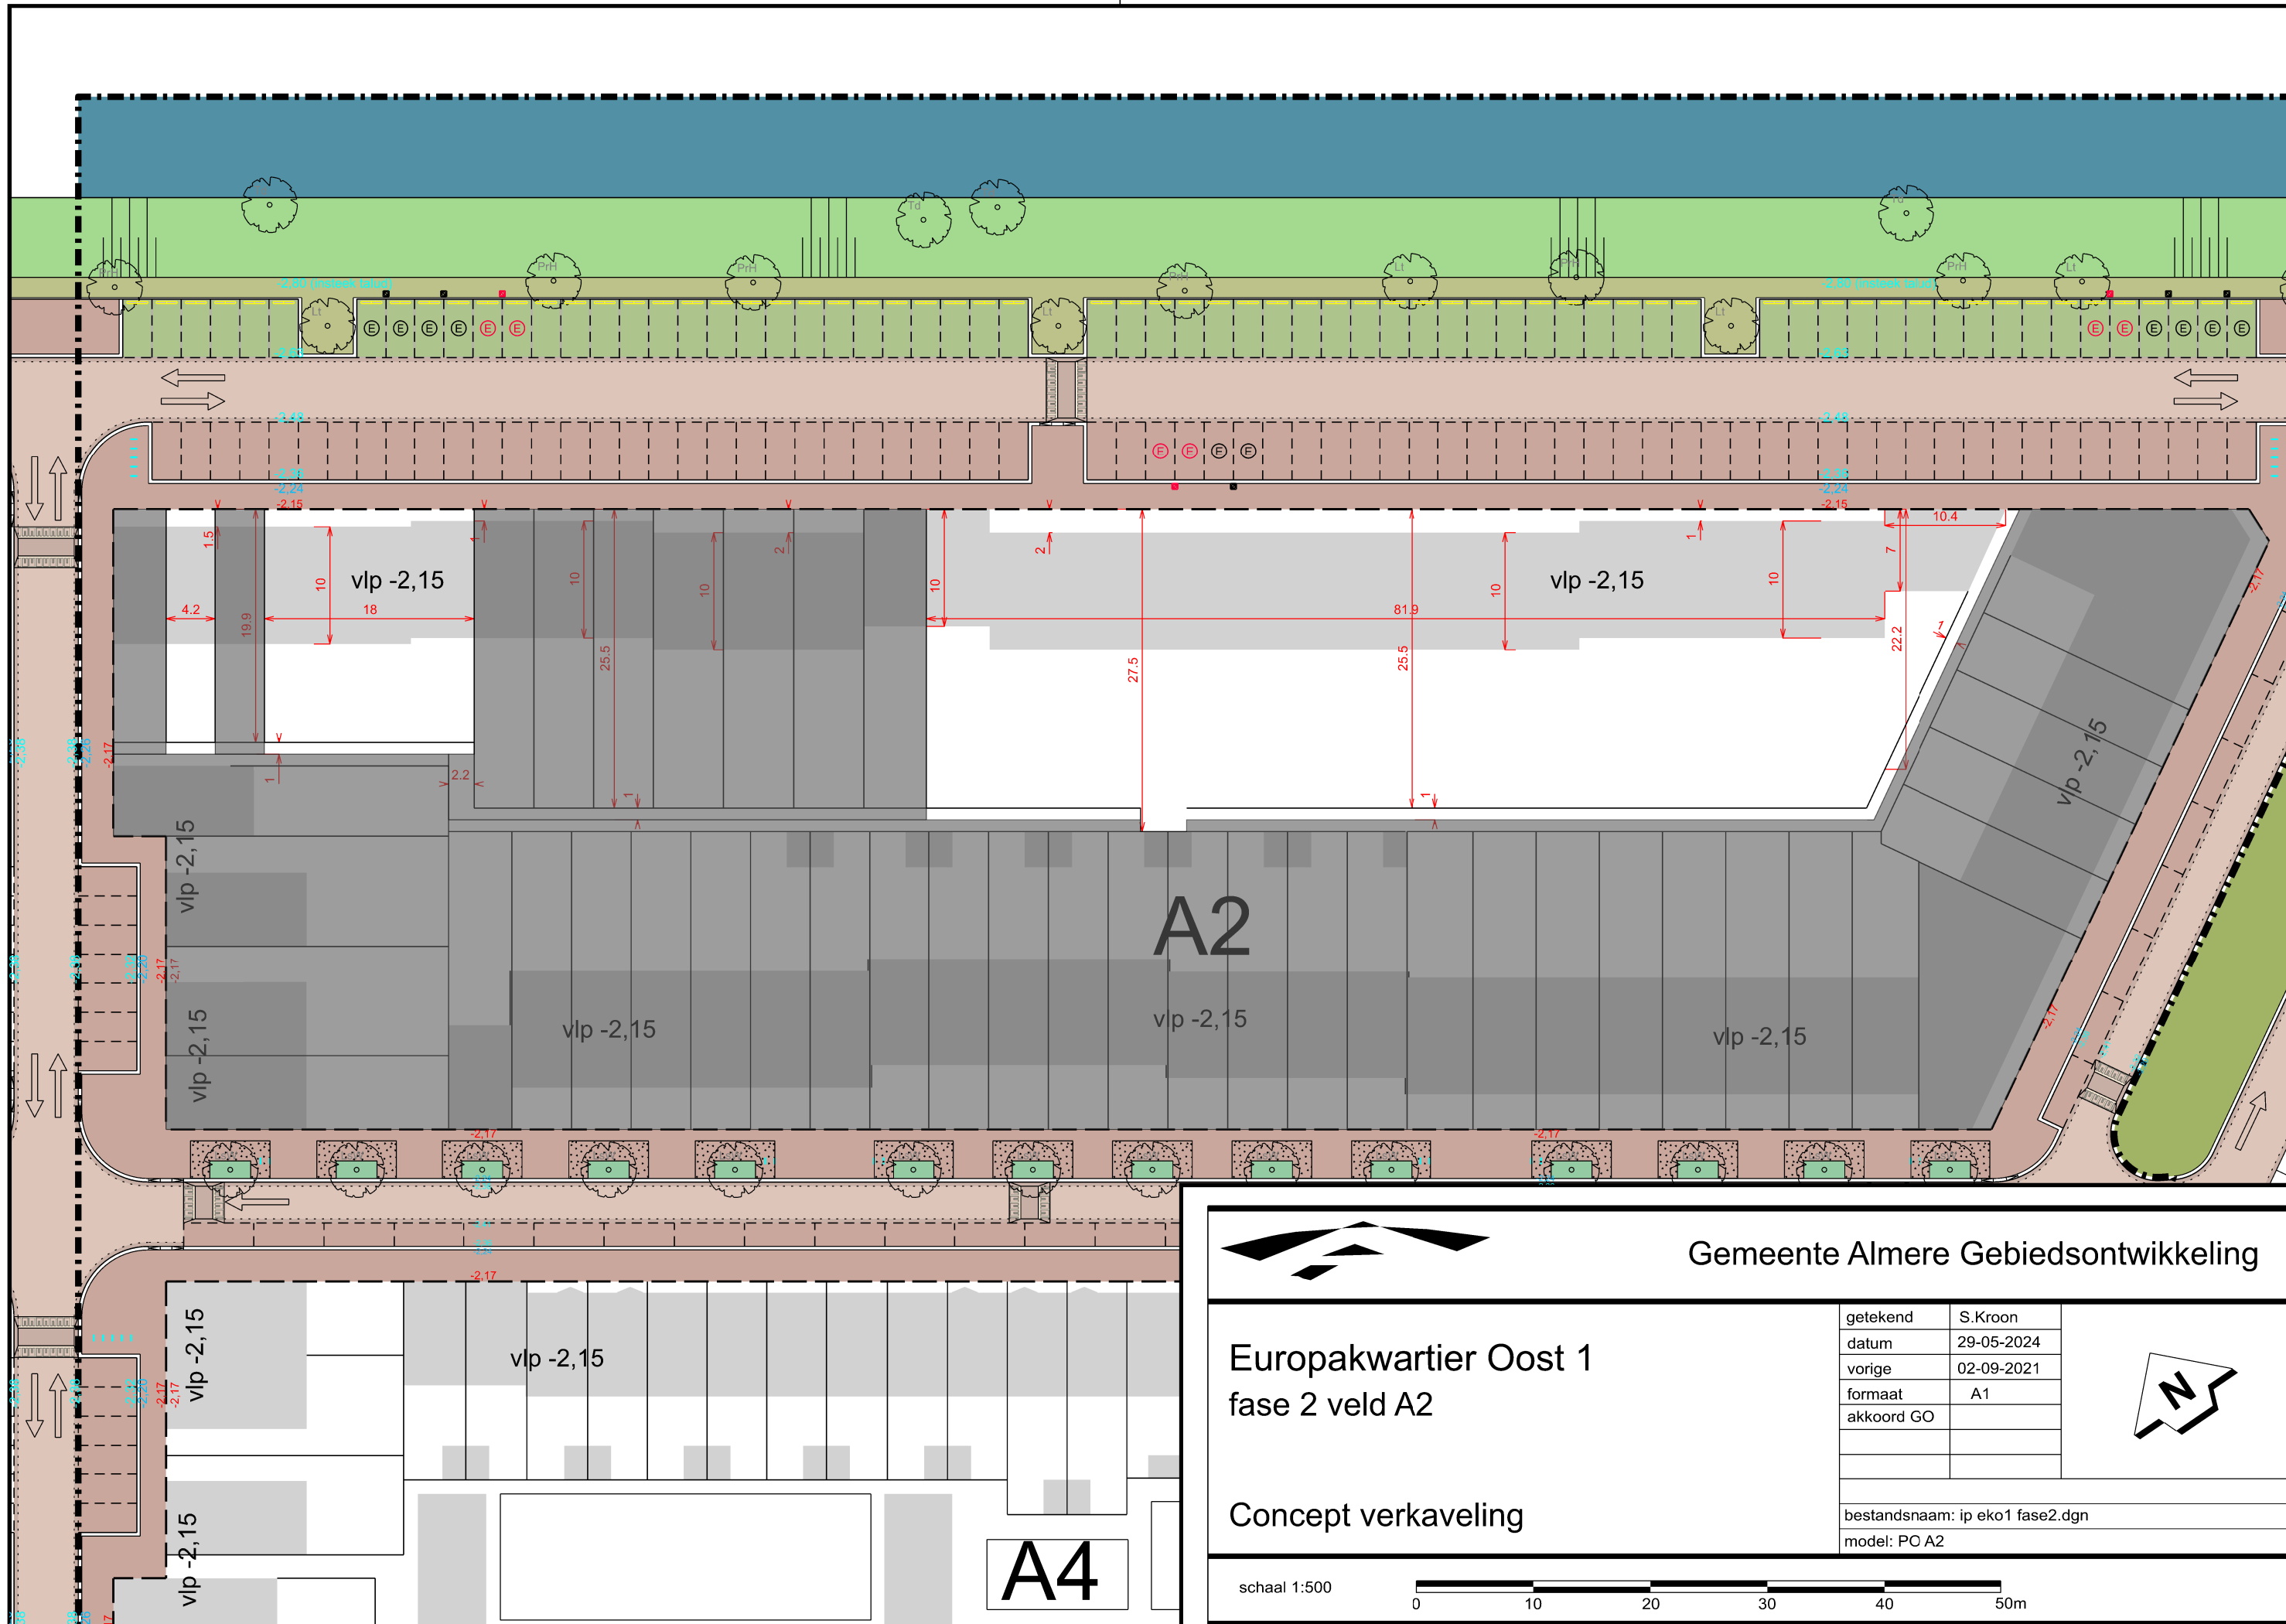

Gemeente Almere Gebiedsontwikkeling


Europakwartier Oost 1
fase 2 veld A2

Concept verkaveling

schaal 1:500



getekend	S.Kroon
datum	29-05-2024
vorige	02-09-2021
formaat	A1
akkoord GO	

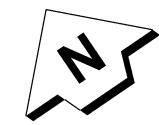

bestandsnaam: ip eko1 fase2.dgn
model: PO A2