


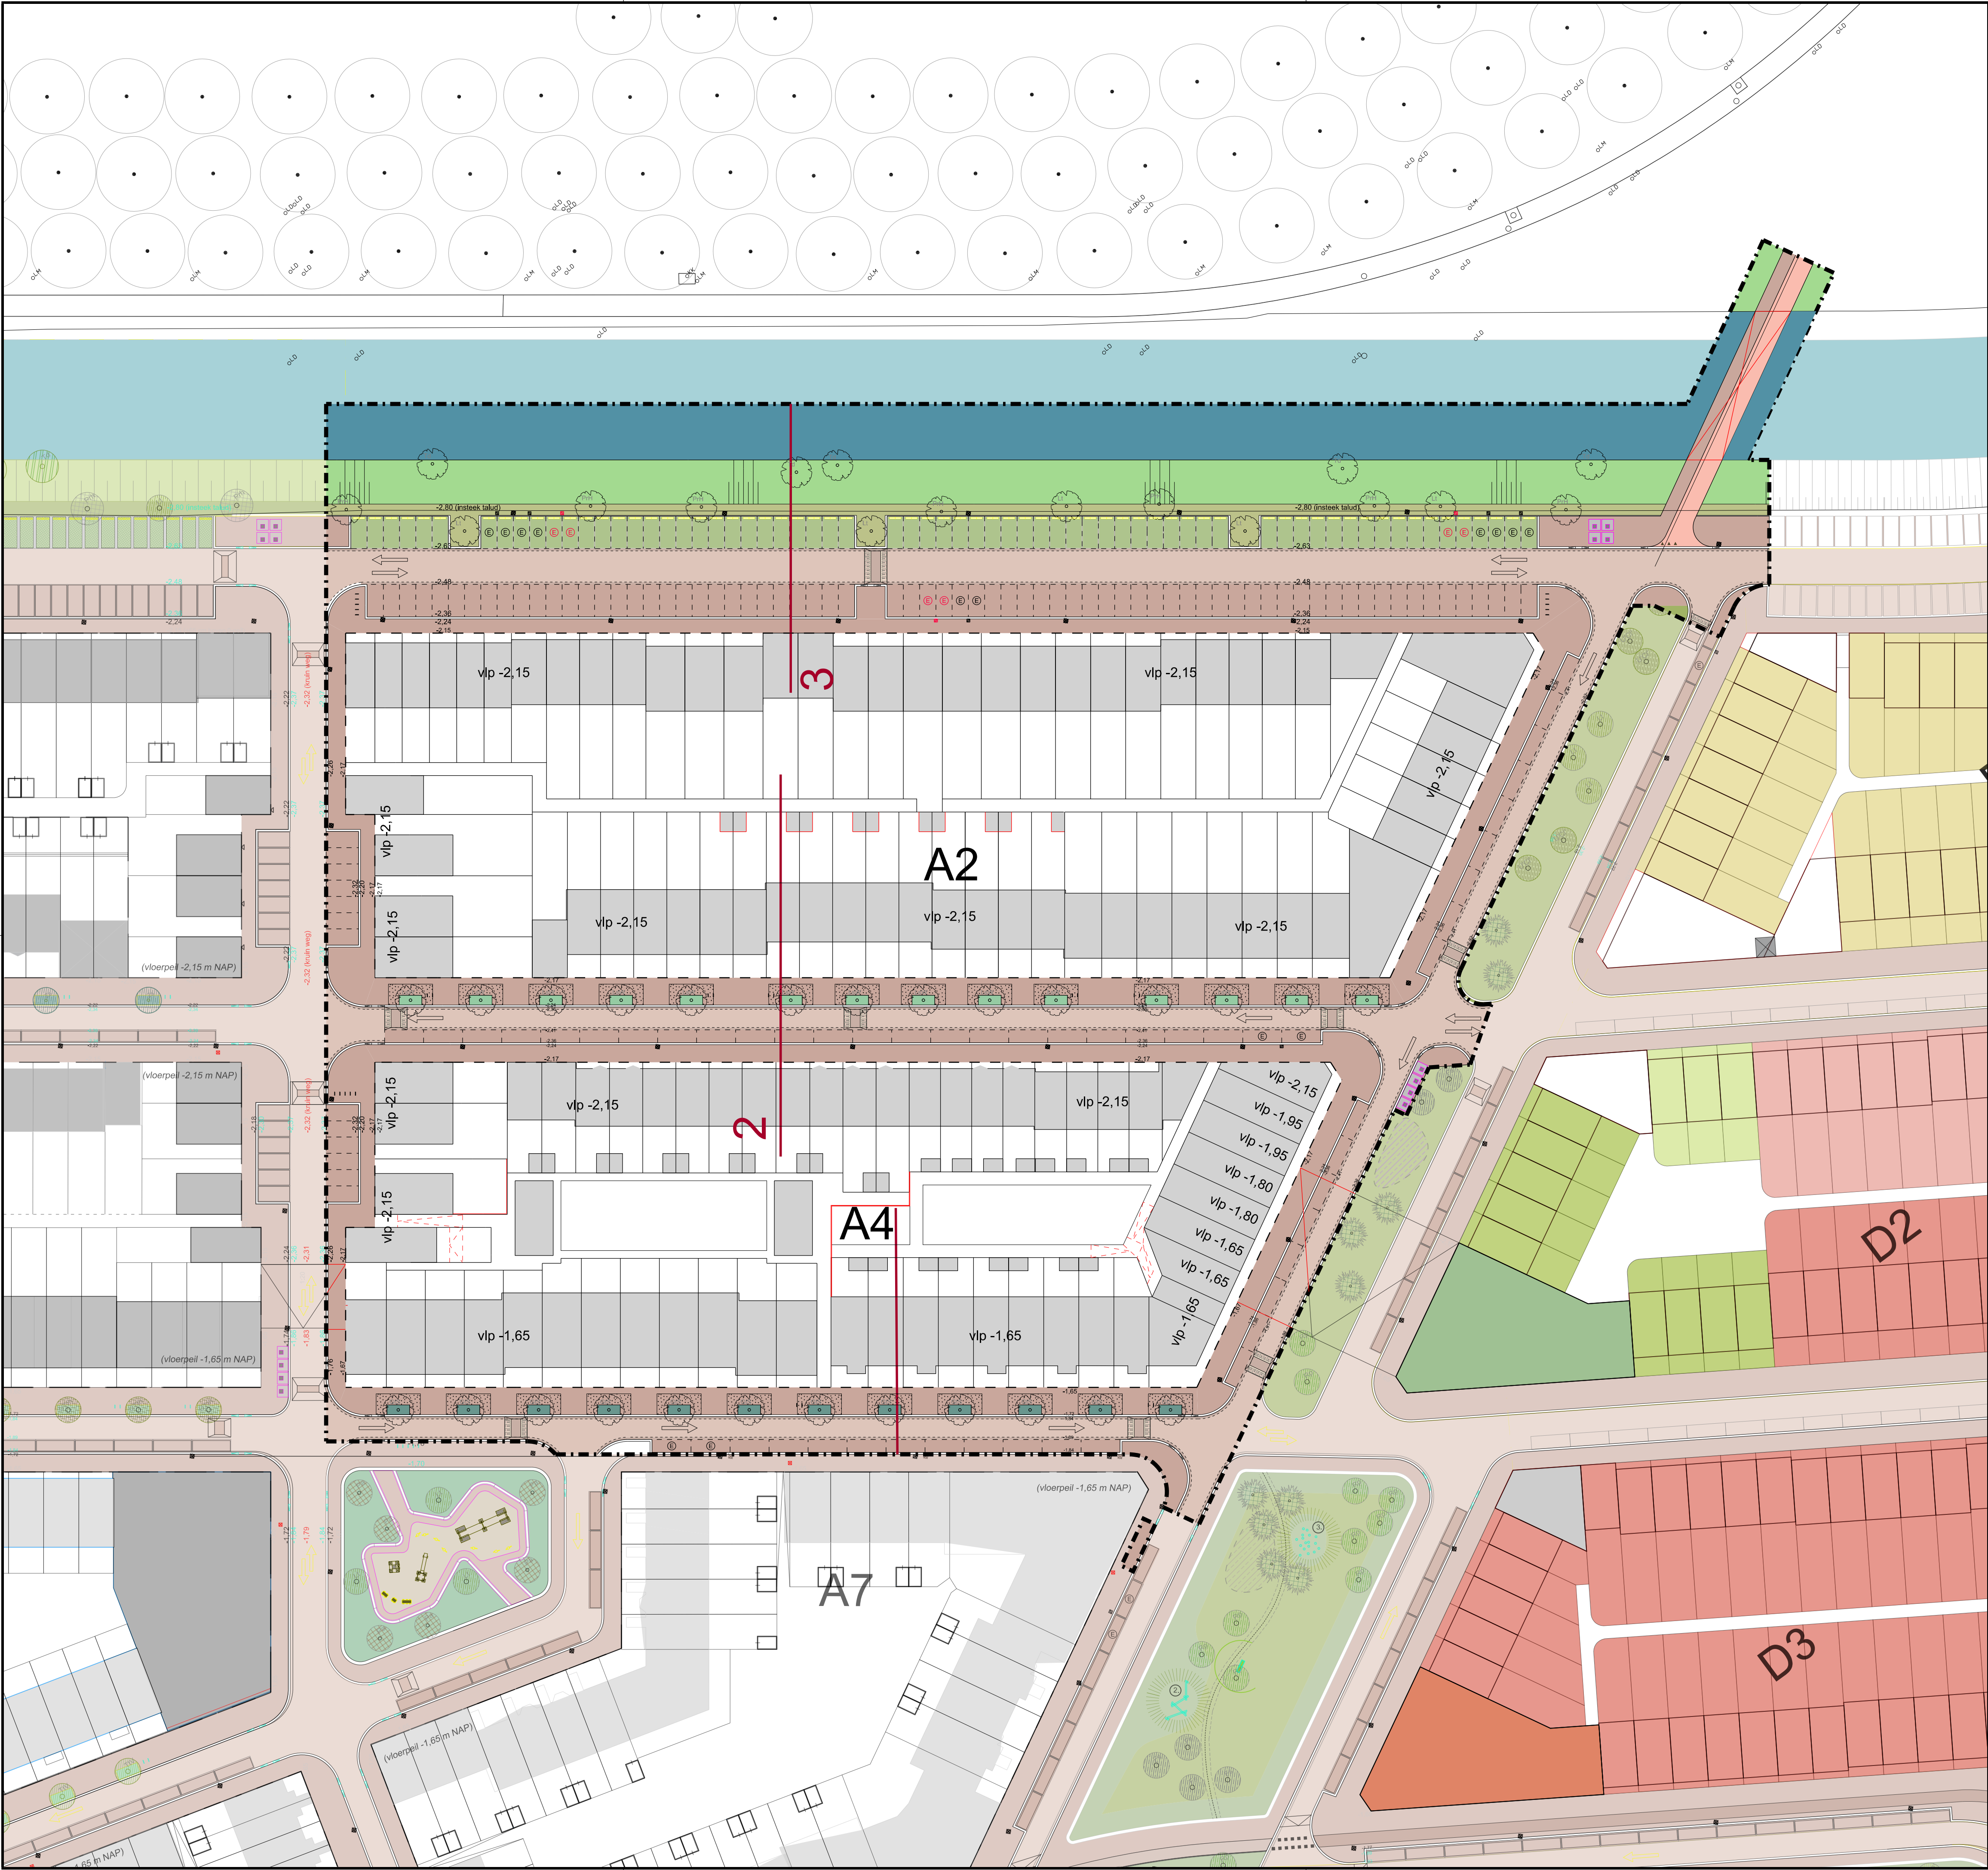

- LEGENDA:**
- Rijweg:**
- Straatbaksteen, dikmaat, keperverband 'Euroton Novoton' (Wienerberger) o.g. - kleur: rood genuanceerd
 - Kussendrempeel; straatbakstenen keifmaat en dikmaat kleur: rood genuanceerd en witte verkeersbetonstraatstenen keifmaat
 - Plateaudrempeel; straatbakstenen keifmaat kleur: rood genuanceerd en witte verkeersbetonstraatstenen keifmaat
- Molgoot:**
- Straatbaksteen, dikmaat, 5 strek 'Euroton Novoton' (Wienerberger) o.g. - kleur: rood genuanceerd
- Parkeren:**
- Straatbaksteen, dikmaat, elleboogverband 'Dordogne', kleur: donkerbruin (onbezand)
 - Grasbetonsteen 300x100x100, halfsteensverband Hydro Lineo gesloten, 22 en 40, Struyk Vervo o.g. - kleur: grijs
- Trottoir:**
- Straatbaksteen, dikmaat, halfsteensverband 'Dordogne' (Bylandt) o.g. - kleur: donkerbruin (onbezand)
- Fietspad:**
- Straatbaksteen, keifmaat, halfsteensverband 'Euroton Novoton', kleur: rood genuanceerd
- Banden:**
- Trottoirbanden 28/30x24 cm - kleur donkergrjs zichtzijde 12 cm.
 - Stootbanden 2x 20x20x90 cm - kleur donkergrjs met vierkante voet.
- Groen:**
- Gras, intensief beheer
 - Ingezaaid bloemenmengsel (maafreq. 2x/jaar)
 - Gras, extensief beheer
 - Boomspegel: stalen frame 3,50 x 1,50m Onderbeplanting: Viburnum davidii
 - Boomspegel: stalen frame 3,50 x 1,50m Onderbeplanting: Spiraea japonica 'Albiflora'
 - Boom met soortcode, zie soortenlijst
 - Groeiplaatsverbetering onder trottoir 16,6x1,5 = 25m3 bomengranulaat
- Water**
- Straatmeubilair:**
- Fietsbeugel Beta RVS voetplaat onder maaiveld
 - Lichtmast: type 'Almere' - LPH 6 m (plan algemeen) Uitzondering: LPH 4 m langs Spoorbaanpad
 - Laadpalen parkeren (reservering) laadpaal met dubbele aansluiting
 - Ondergronds Inzamel Depot
- Soortenlijst**
- | | |
|-----|--------------------------------------|
| GIS | Gleditsia triacanthos 'Skyline' |
| L&W | Liquidambar styraciflua 'Worplesdon' |
| LT | Liriodendron tulipifera |
| PRH | Pterocarya tholifolia |
| Td | Taxodium distichum |



Gemeente Almere Gebiedsontwikkeling

Europakwarter Oost 1
fase 2 velden A2 en A4

IP

getekend	S.Kroon
datum	01-12-2021
vorige	03-09-2021
formaat	A1
akkoord GO	
bestandsnaam: ip_eko1_fase2.dgn	
model: Velden A2 A4	



schaal 1:500

0

10

20

30

40

50m