



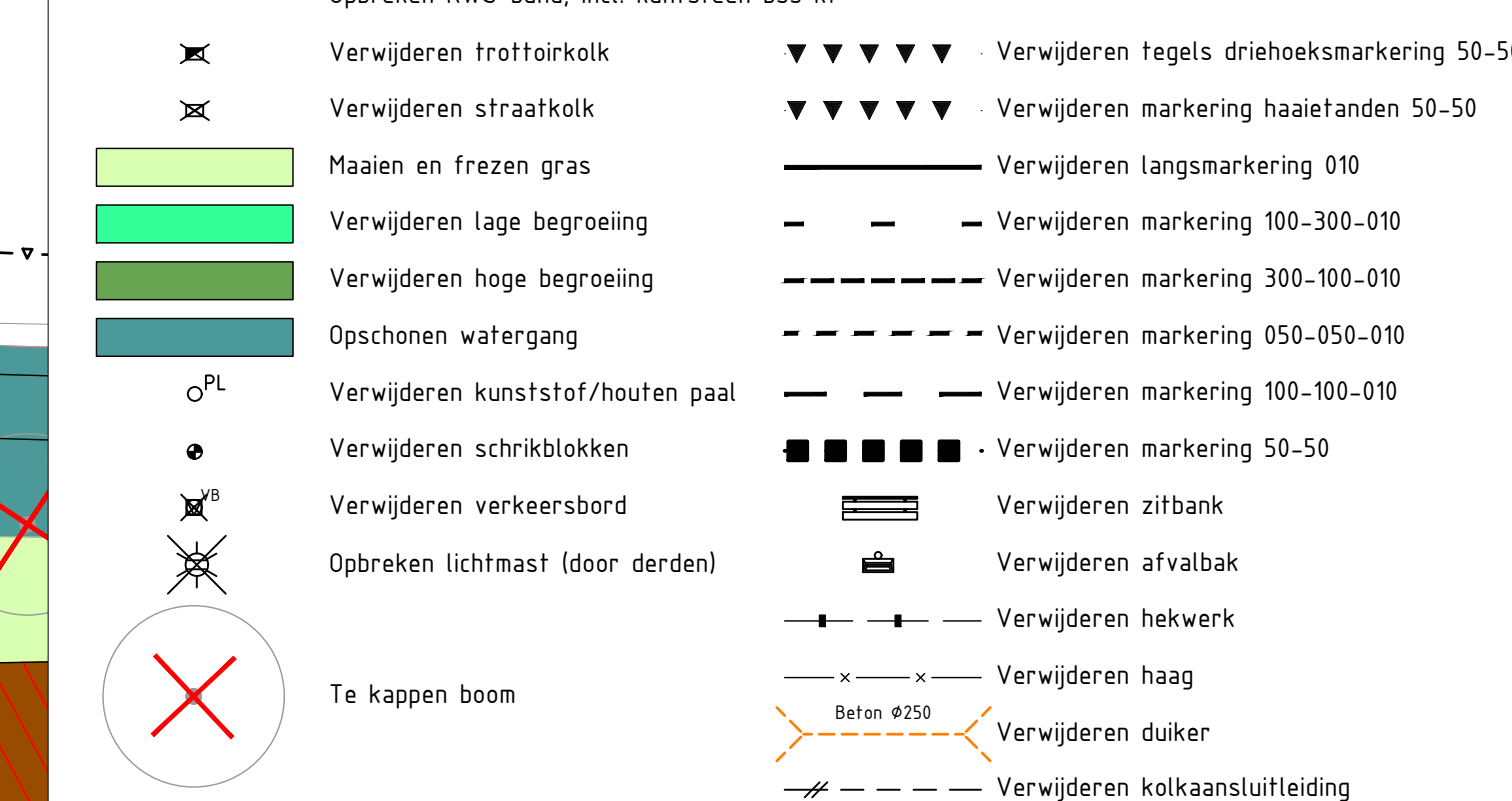


PROJECT : Maasdriel, Herinrichting Wordenseweg
ONDERWERP : Besteksteking
Opbreekwerkzaamheden

	Wijzigingen		Tekeninggegevens		Status
	Datum	Get.	Documentsoort :	Tekening	
			Datum :	10 juni 2024	☐ Concept
			Tekenaar :	acu	☒ Definitief
					☐ N.V.I.

Veenendaal
tel. 0318 - 52 76 00
<http://www.burcboot.nl>

Bestand : GMRB-047-TEK-006
Blad : 01

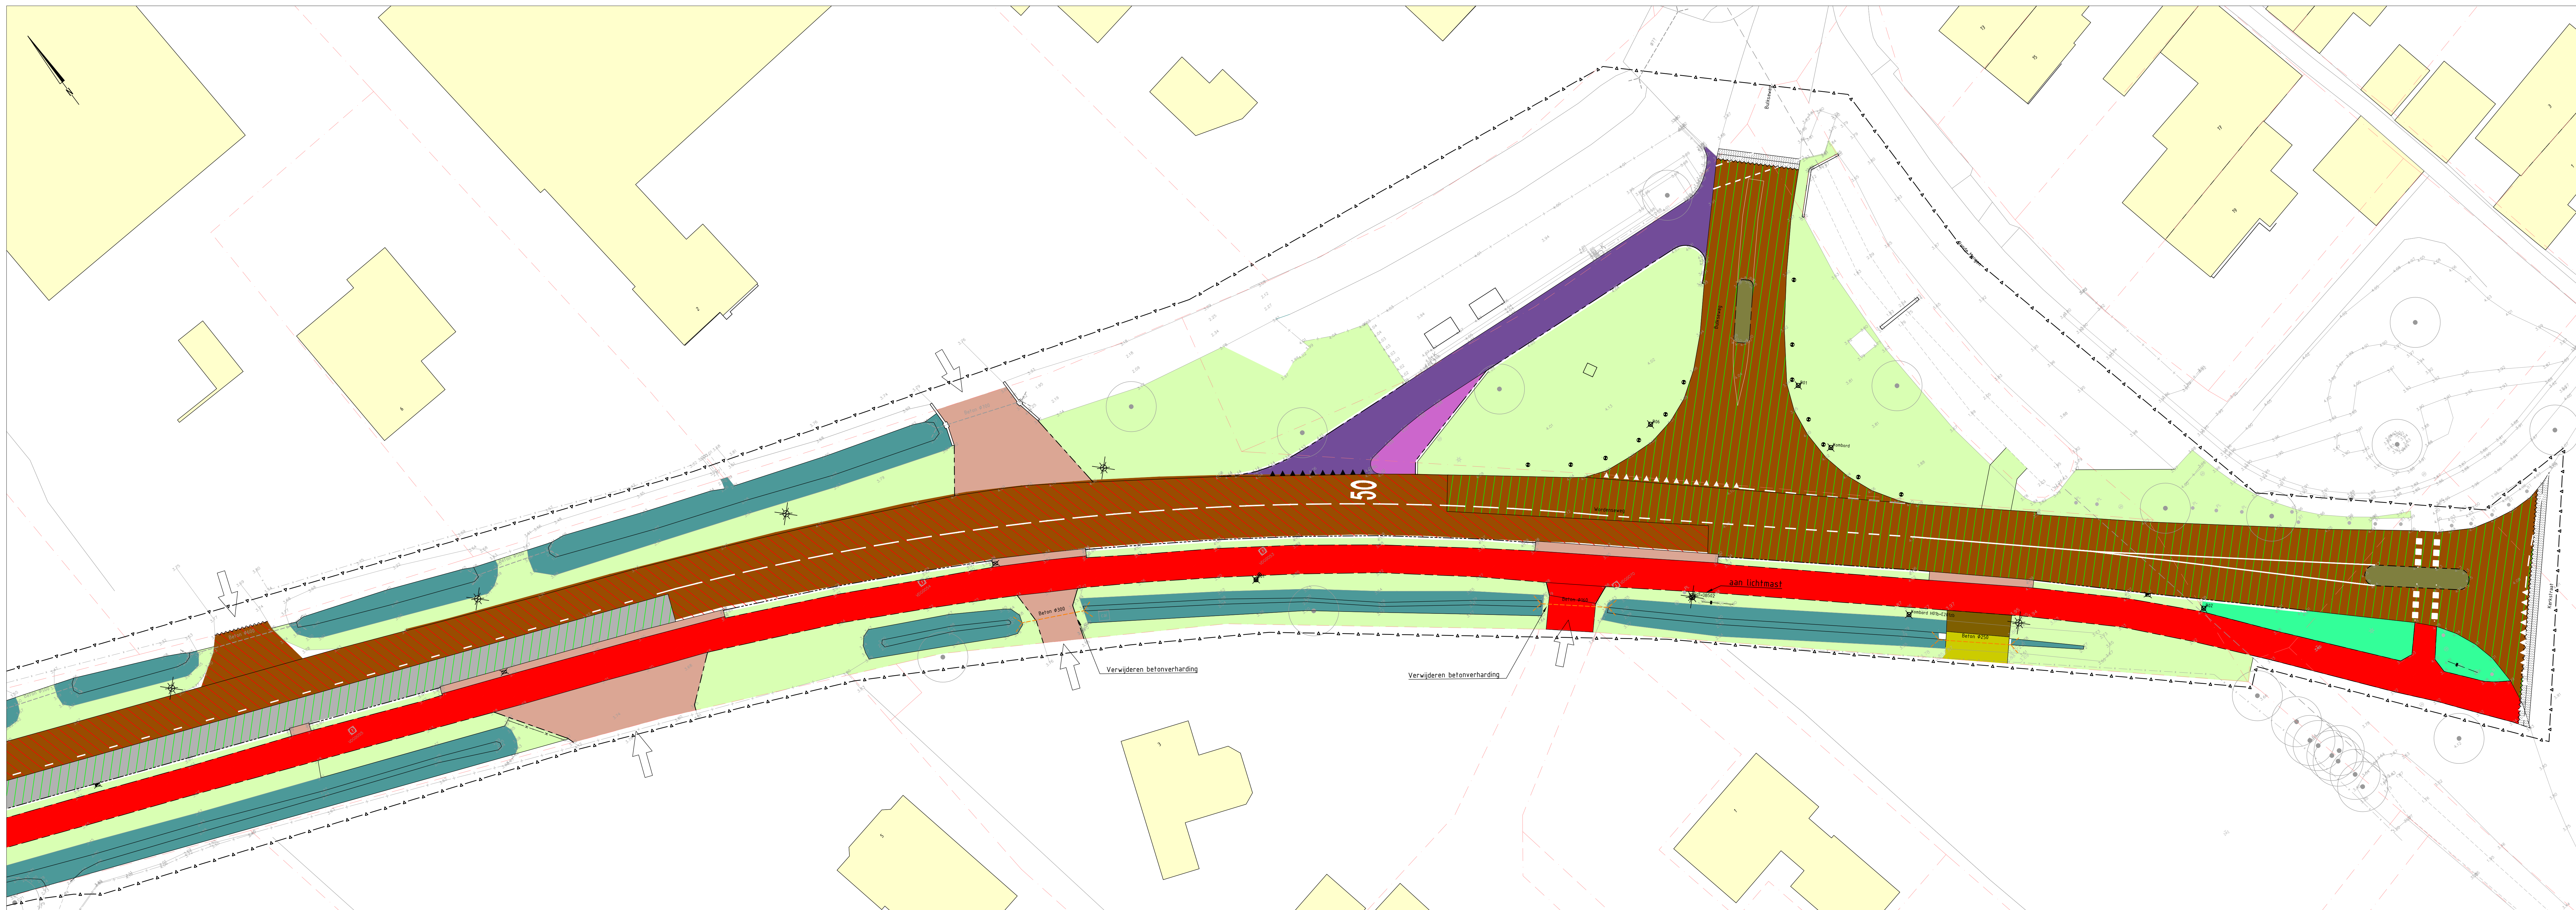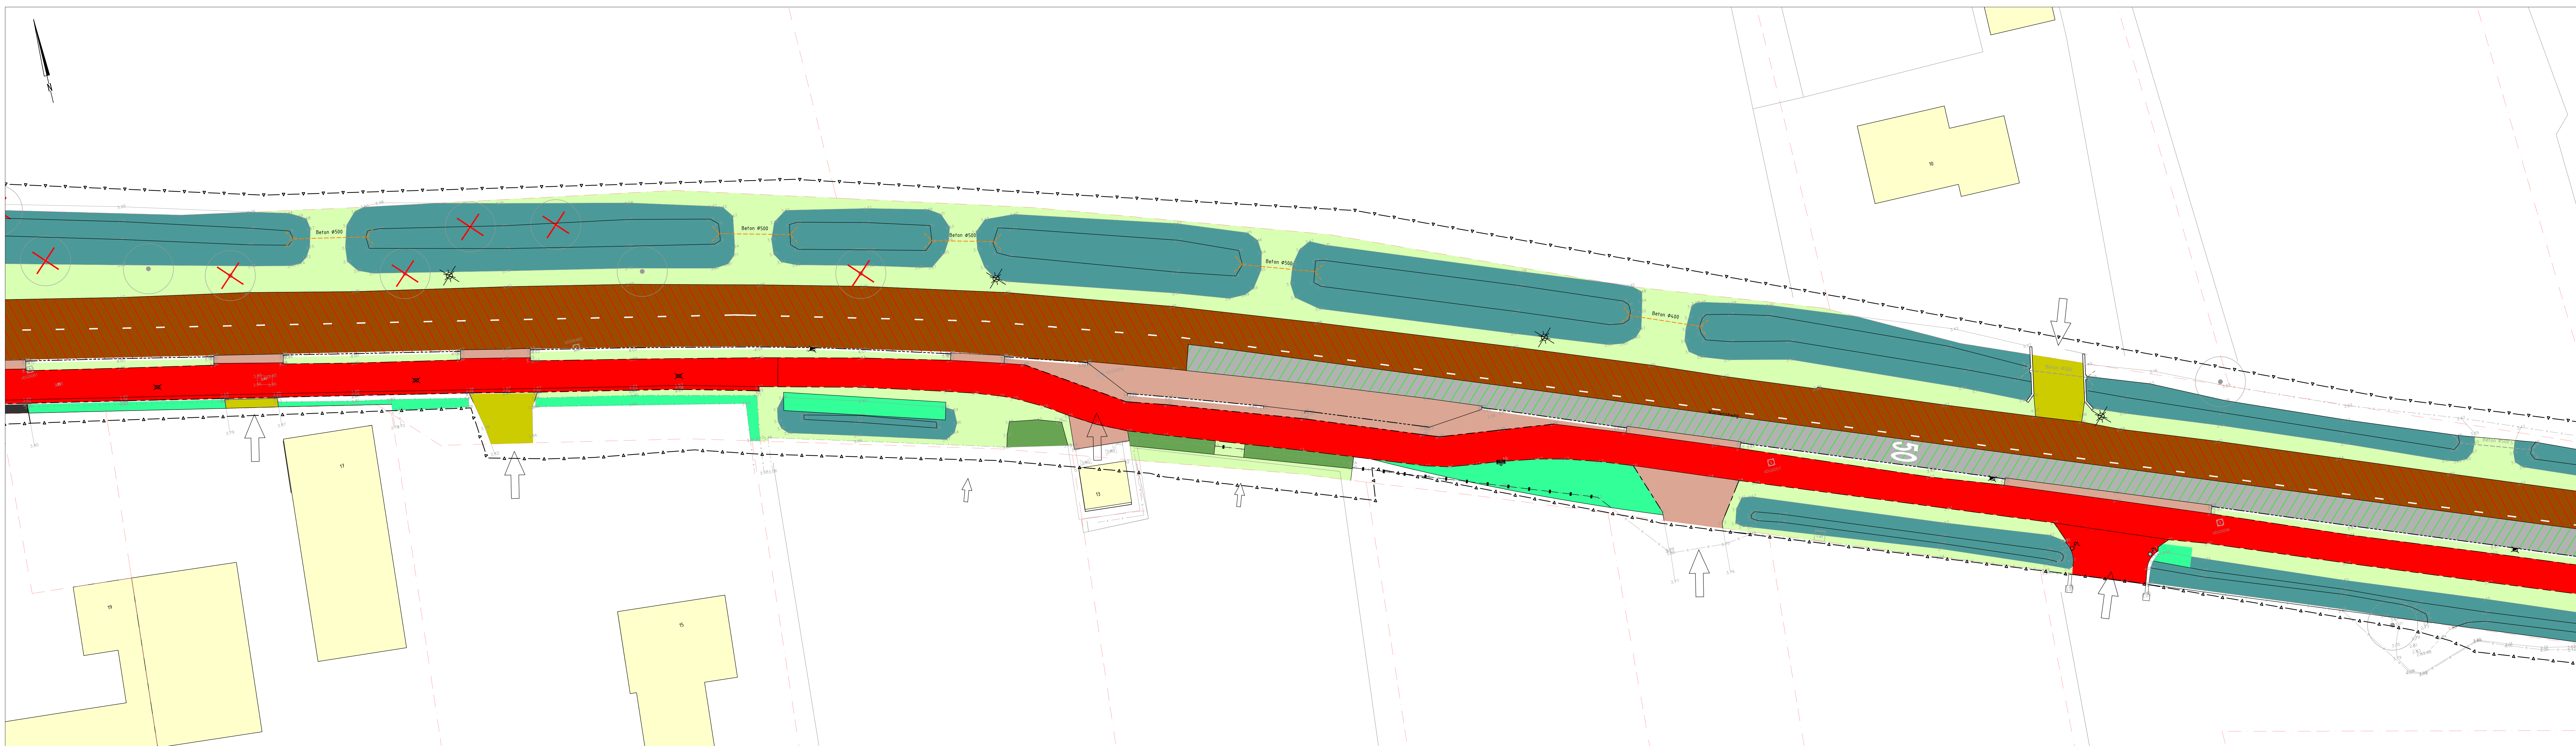

LEGENDA

Bestaand

- Kavelgrens
- Hoogte in m t.o.v. NAP
- Bebouwing
- Betonnen muur/keerwand
- Hekwerk
- Haag
- Troftoekok
- Straatkolk
- Lichtmast
- Cal-kast

Opbreken

- Zagen asfaltconstructie
- Freen toplaag 100mm, niet teerhoudend
- Freen toplaag 100mm, teerhoudend
- Freen onderlaag asfaltconstructie, niet teerhoudend
- Freen onderlaag asfaltconstructie, teerhoudend
- Trapfreen asfaltconstructie
- Opbreken betonstraatstenen kf, kleur: donkerrood (herbruik)
- Opbreken betonstraatstenen kf, kleur: grijs
- Opbreken betonstraatstenen df, kleur: antraciet
- Opbreken betonstraatstenen kf, kleur: antraciet
- Opbreken betonstraatstenen kruisformat, kleur: grijs
- Opbreken betonstraatstenen kefformaat, kleur: heidepaars
- Opbreken betonstraatstenen H-formaat, kleur: geel
- Opbreken betonstraatstenen kf, kleur: rood
- Opbreken betonstraatstenen kf, kleur: divers
- Opbreken gebakken klinkers kf, kleur: rood
- Opbreken plateau betonstraatstenen kf, kleur: zwart/wit
- Opbreken granieten keien 150x150mm
- Opbreken betontegels, kleur: grijs
- Opbreken grind, incl. doek
- Opbreken betonplaten
- Opbreken melpoot bss kf, 3 strek/5 strek, kleur: grijs
- Opbreken trottoirband 130/150x250mm
- Opbreken trottoirband 180/200x250mm
- Opbreken opsluitband 100x200mm
- Opbreken opsluitband 120x250mm
- Opbreken RWS-band, incl. kantsteen bss kf

Verwijderen

- Verwijderen troftoekok
- Verwijderen straatkolk
- Maiten en frezen gras
- Verwijderen lage begroeiing
- Verwijderen hoge begroeiing
- Opstomen watergang
- Verwijderen kunststof/houten paal
- Verwijderen schrikklakken
- Verwijderen verkeersbord
- Opbreken lichtmast (door derden)
- Te kappen boom

Verwijderen

- Verwijderen tegels driehoeksmarkering 50-50
- Verwijderen markering haalelenden 50-50
- Verwijderen langsmarkering 010
- Verwijderen markering 100-300-010
- Verwijderen markering 300-100-010
- Verwijderen markering 050-050-010
- Verwijderen markering 100-100-010
- Verwijderen markering 50-50
- Verwijderen zijbank
- Verwijderen afvalbak
- Verwijderen hekwerk
- Verwijderen haag
- Verwijderen duiker
- Verwijderen kolkaansluiting

4m 8m 12m 16m 20m



Overzicht

PROJECT Maasdriel, Herinrichting Wordensseweg

ONDERWERP Bestekstekening Opbrekwerkzaamheden

300T

Maasdriel

Veerenendaal
tel. 0181-527800
http://www.veerenendaal.nl

Wijzigingen

Datum	Gec.
10 juni 2024	...


Telematgegevens



Document	Soort	Datum
Tekening	Tekening	10 juni 2024
Tekenaar	...	...
Gecontroleerd	...	...
Schaal	1:200	...
Formaat	A0-7x210	...

Status

Concept	...
Definitief	...
Voor uitvoering	...
Revisie	...

CMRB-047-TEK-006
02

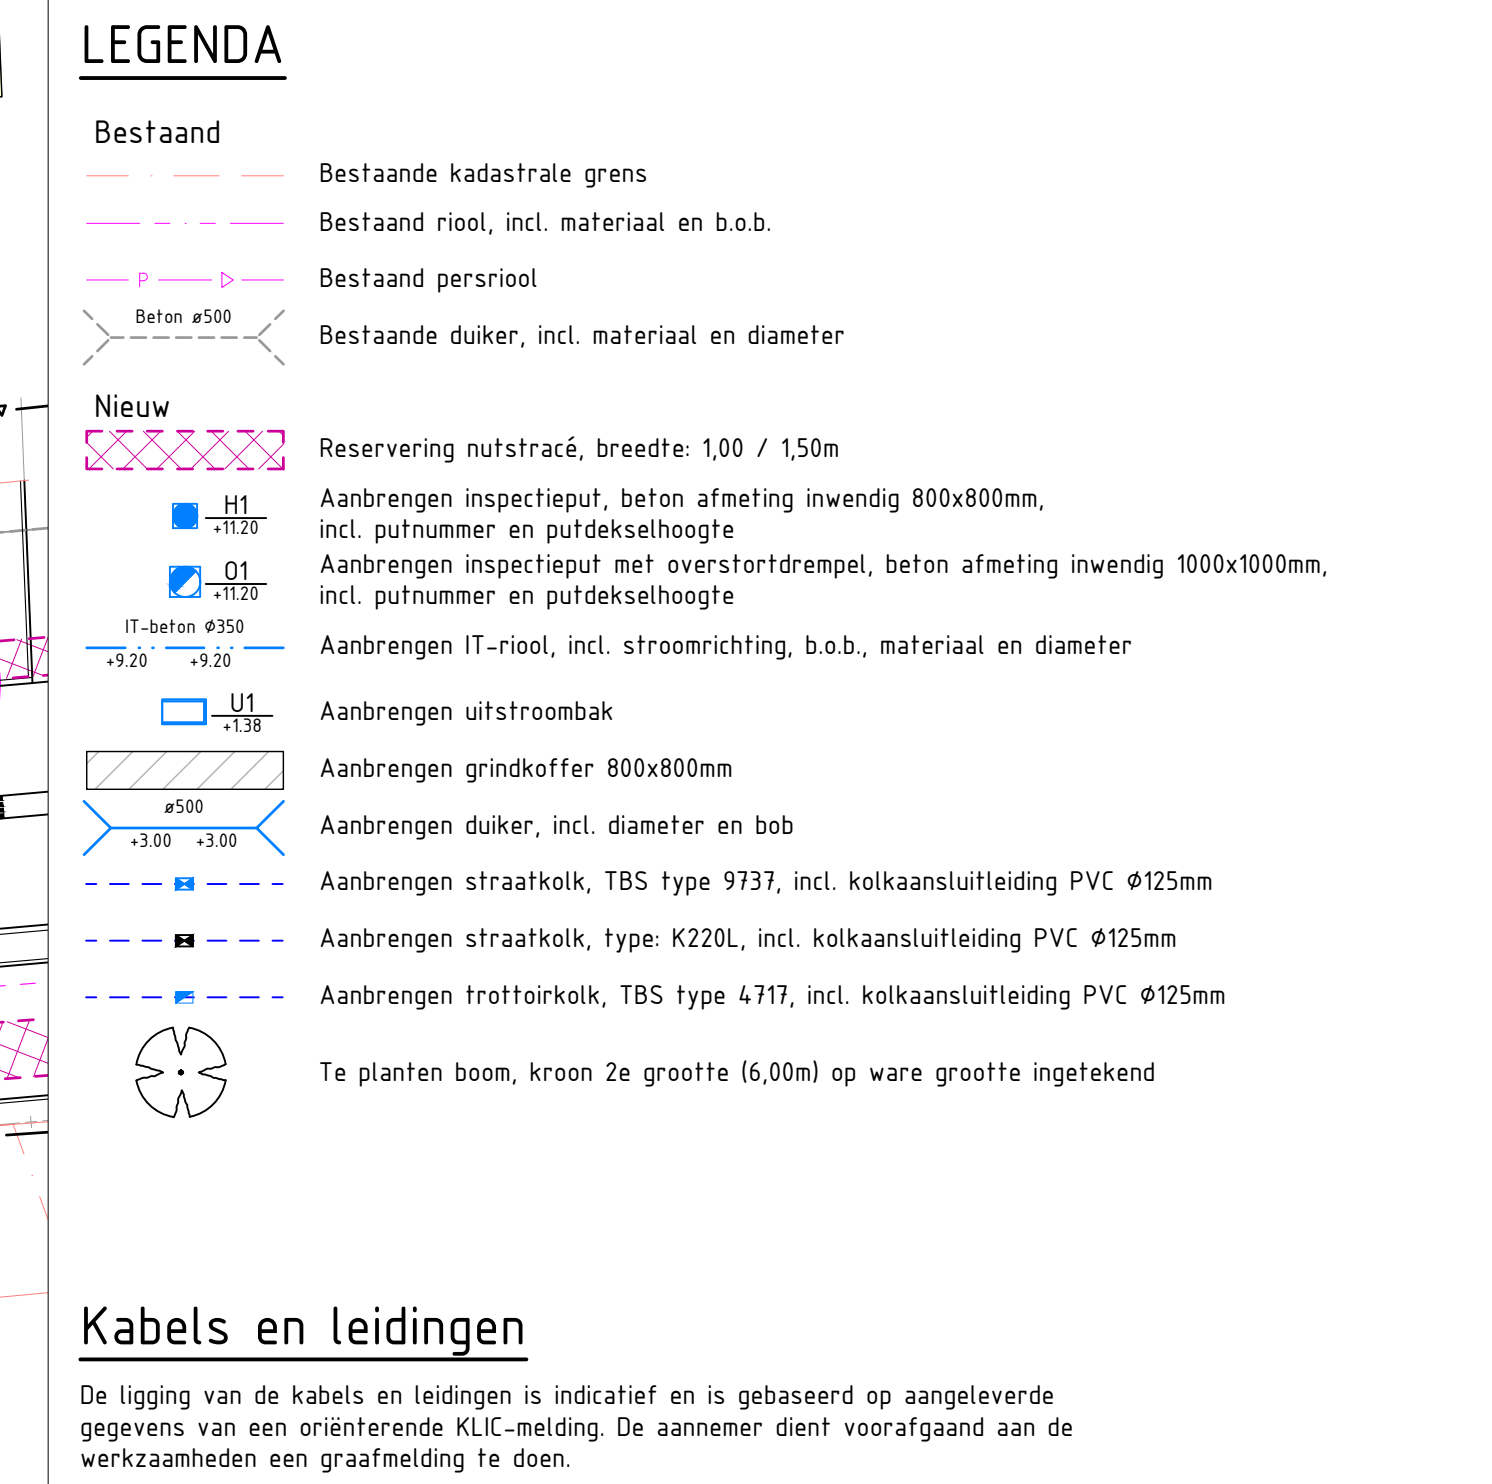

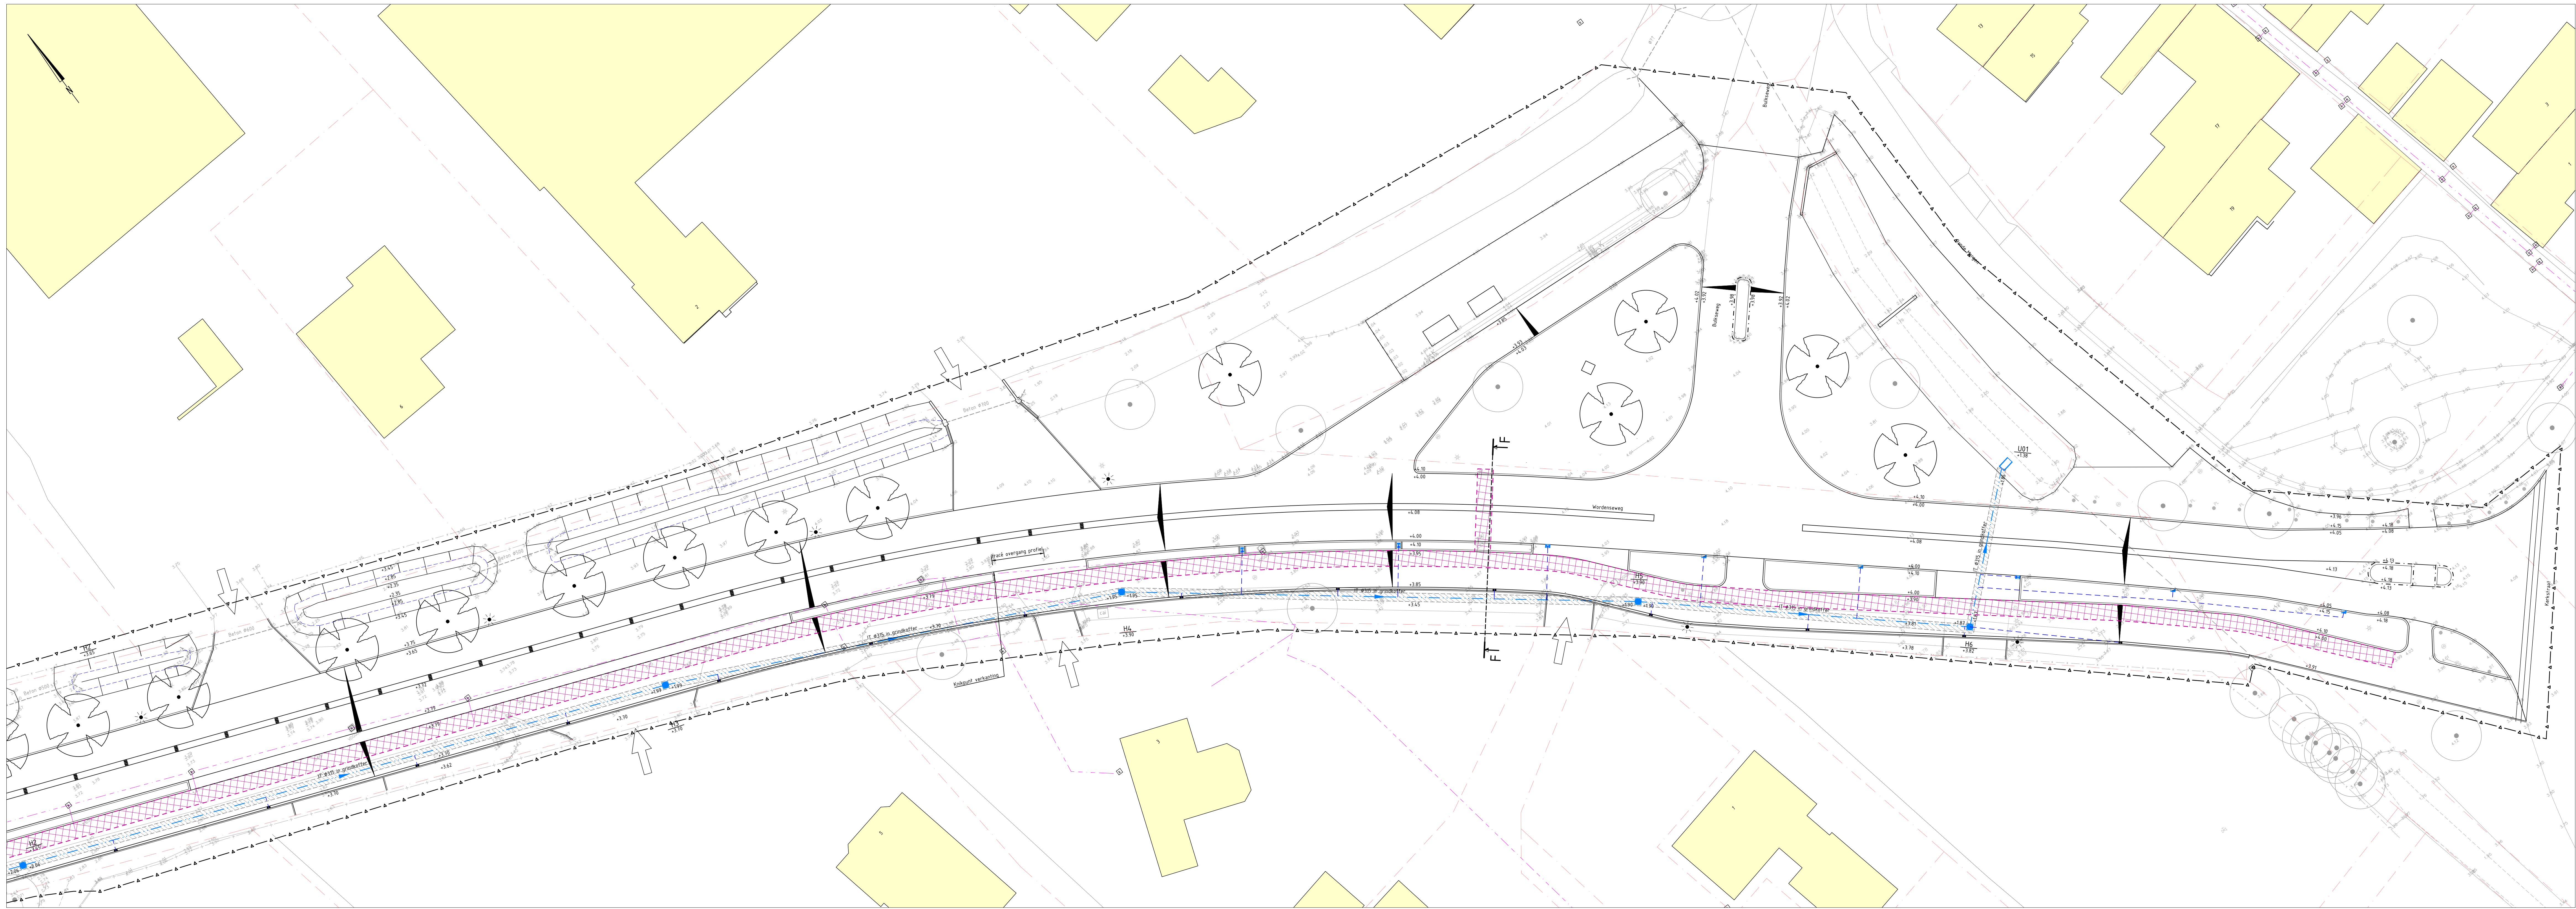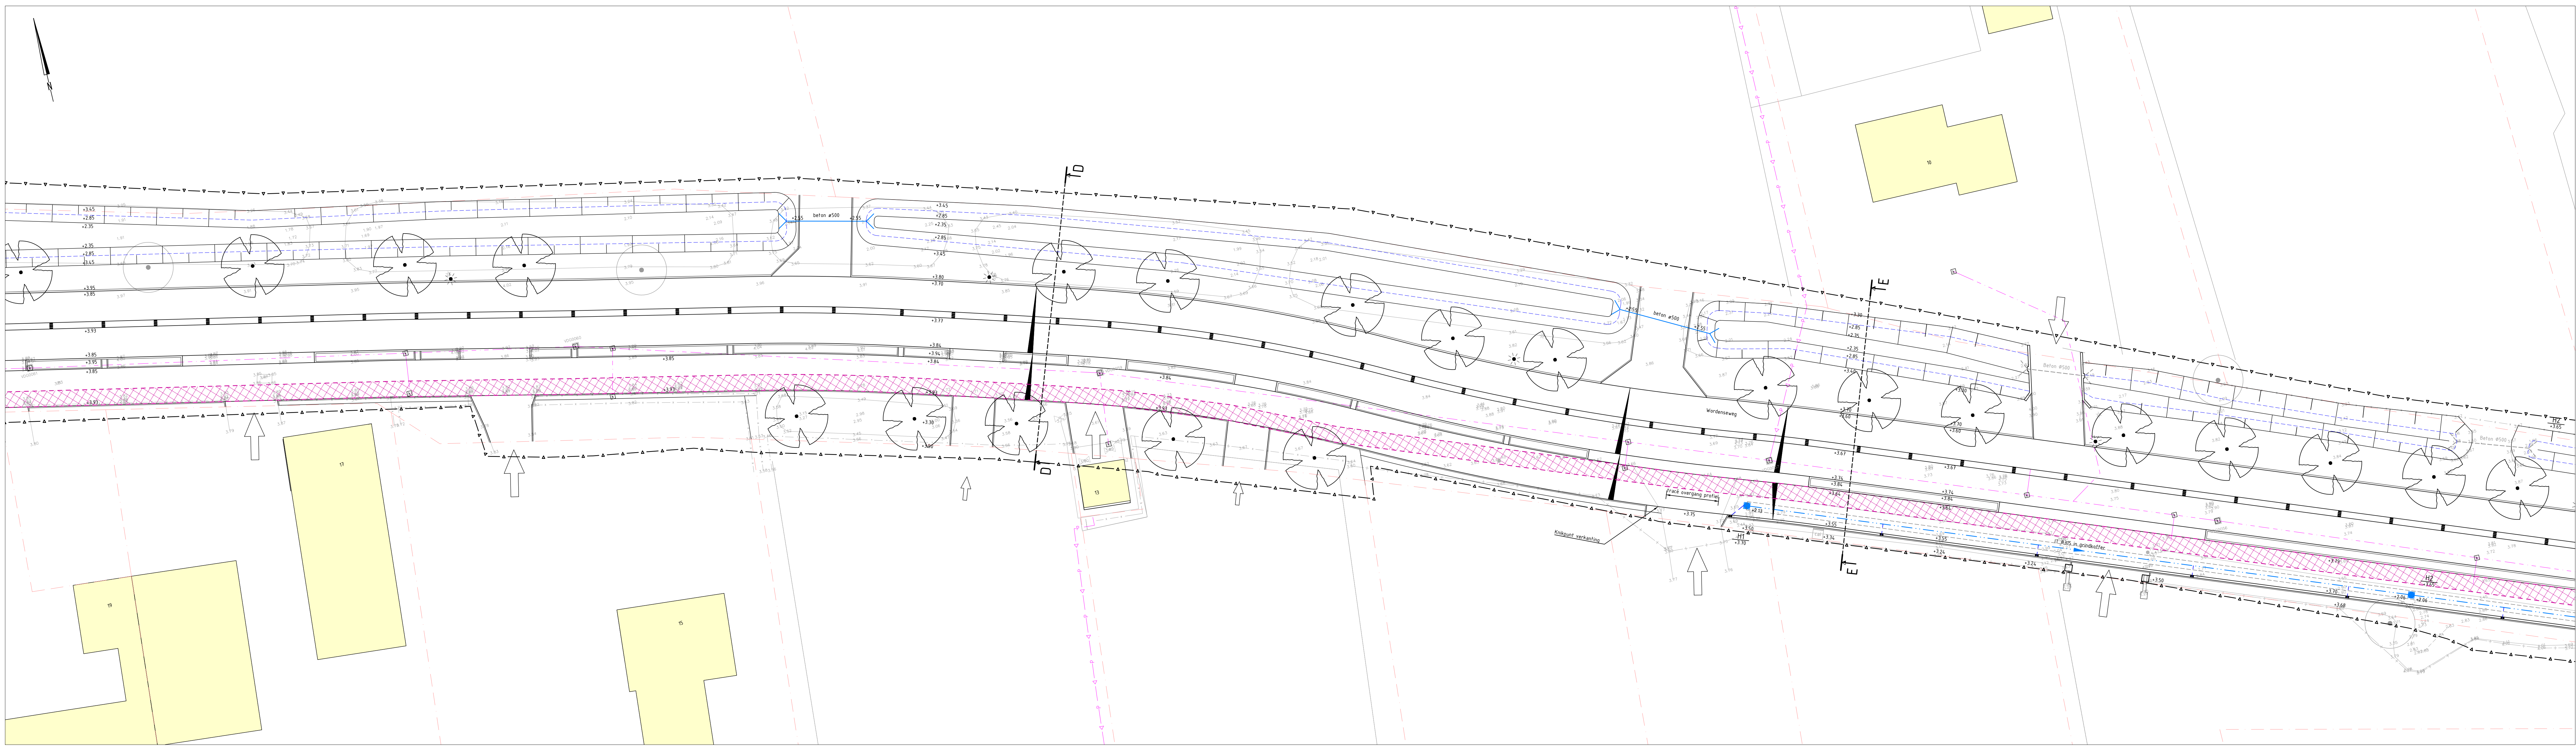

- LEGENDA**
- Bestaand**
- Bestaande kadastrale grens
 - Bestaand riool, incl. materiaal en b.o.b.
 - Bestaand persiool
 - Bestaande duiker, incl. materiaal en diameter
- Nieuw**
- Reservering nulstracé, breedte: 1,00 / 1,50m
 - Aanbrengen inspectieput, beton afmeting inwendig 800x800mm, incl. putnummer en puldekselhoogte
 - Aanbrengen inspectieput met overstortdrenpel, beton afmeting inwendig 1000x1000mm, incl. putnummer en puldekselhoogte
 - Aanbrengen IT-riool, incl. siftoornrichting, b.o.b., materiaal en diameter
 - Aanbrengen uitstroombak
 - Aanbrengen grindkoffer 800x800mm
 - Aanbrengen duiker, incl. diameter en bob
 - Aanbrengen straatkolk, TBS type 933, incl. kolkaansluitleiding PVC Ø125mm
 - Aanbrengen trottoirkolk, TBS type 4317, incl. kolkaansluitleiding PVC Ø125mm
 - Te planten boom, kroon 2e grootte 16,00ml op ware grootte ingetekend

Kabels en leidingen

De ligging van de kabels en leidingen is indicatief en is gebaseerd op aangeleverde gegevens van een oriënterende KLC-meting. De aanvrager dient voorafgaand aan de werkzaamheden een graafmeting te doen.

4m 8m 12m 16m 20m

Overzicht

PROJECT Maasdriel, Herinrichting Wordensweg
ONDERWERP Bestekstekening
Nieuwe situatie ondergronds

300T

Veerendaal
tel. 0181 - 52 78 00
http://www.300t.nl

Wijzigingen

Datum	Gepl.
10 juni 2024	


Tekeninggegevens

Document	Gepl.
Tekening	
Datum	10 juni 2024
Tekenaar	BOU
Gecontroleerd	BOU
Schaal	1:200
Formaat	A0-7x210

Status

☐ Concept
☐ Definitief
☐ R.A.V.
☐ Voor uitvoering
☐ Revisie
☐

CMRB-047-TEK-006
04

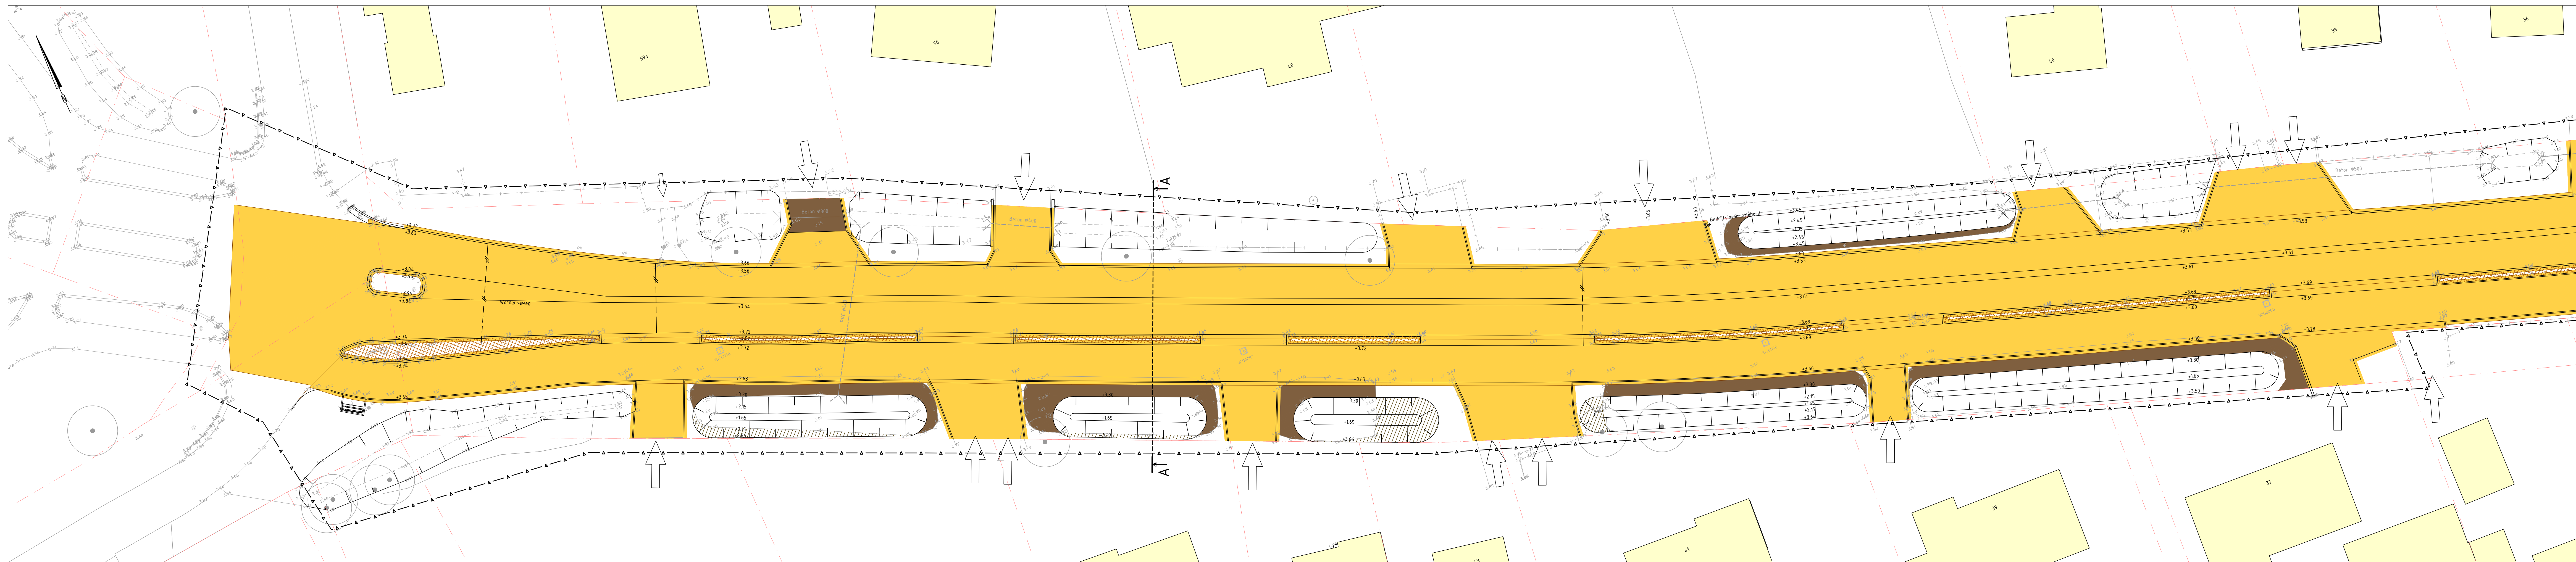

LEGENDA

Bestaand

- Bestaande kavelgrens
- Bestaande hoogte in NAP
- Bestaande bebouwing

Nieuw

- Werkgrens
- Toekomstige afwerkhoogte in m t.o.v. NAP
- Ontgraven grond
- Aanbrengen grond
- Ontgraven en aanbrengen zand voor zandbed, d=300mm / 500mm
- Aanbrengen teelaarde, d=500mm
- Aanbrengen grindkoffer 800x800mm

Opmerkingen

- Maatvoering in meters
- Alle hoogtes in meters t.o.v. NAP



Overzicht

PROJECT : Maasdriel, Herinrichting Wordenseweg
ONDERWERP : Bestekstekening Grondwerk

BOOT

Veenendaal
tel. 0318 - 52 76 00
<http://www.boot.nl>


Wijzigingen
Datum Gvt.


Tekeningsoort : Tekening
Datum : 10 juni 2024
Tekenaar : auu
Gecontroleerd : m
Schaal : 1:200
Formaat : A1-7x210

Status
Concept
Definitief
N.V.I.
Voor uitvoering
Revisie

Bestand : GMRB-047-TEK-006
Blad : 05



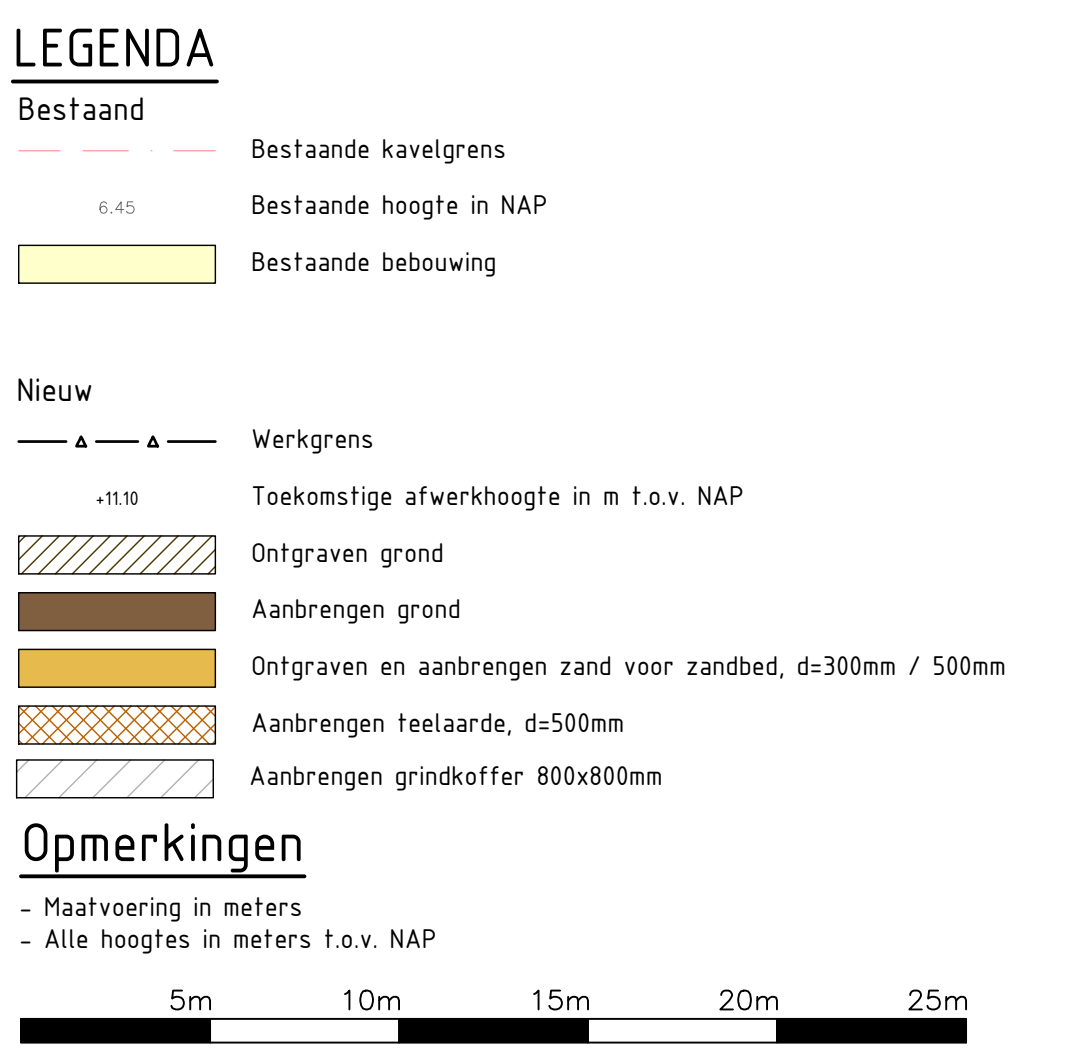

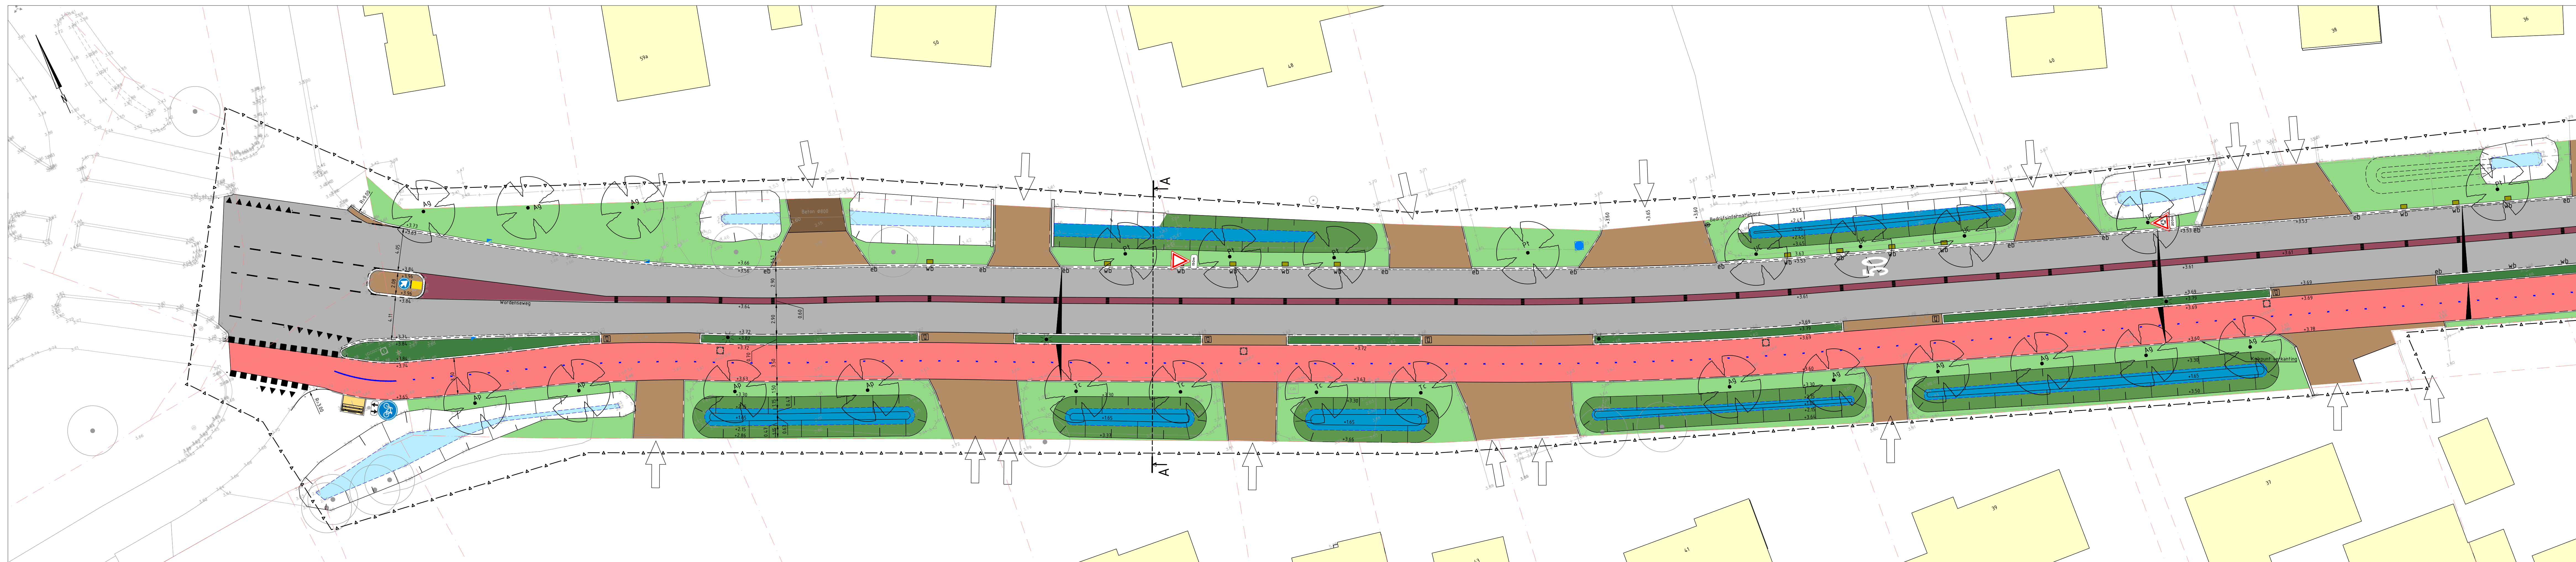


LEGENDA

Bestaand

- | | |
|------------------------|-------------------------------------|
| Kavelgrens | Verkeersbord |
| Hoogte in m t.o.v. NAP | Brandkraan |
| Bebouwing | Afvalbak |
| Wafengang | Inrit |
| Betonnen muur/keerwand | Boom |
| Hekwerk | Inspectieput |
| Haag | Afsluiter water |
| Trottoirkolk | Duiker, incl. materiaal en diameter |
| Straatkolk | Damwand |
| Lichtmast | CAI-kast |

Nieuw

- | | |
|-----------|--|
| Werkgrens | Aanbrengen nieuwe asfaltconstructie |
| | -Deklaag SMA-ALUB, dikte: 35mm |
| | -Tussenlaag AC22 Bind TL-C, dikte: 55mm |
| | -Onderlaag AC22 Base OL-C, dikte: 70mm |
| | Aanbrengen ribbaanscheiding Creteprint |
| | Aanbrengen betonstraatsteen kf, keperverband, kleur: kleur donkerrood, Geofreton |
| | Prestige Margine, kleurcode D63 (Loevestein) (hergebruikt) |
| | Aanbrengen betonstraatsteen kf, halfsteensverband, kleur: grijs |
| | Aanbrengen betonstraatsteen kf, keperverband, kleur: grijs |
| | Aanbrengen grasbetontegels 600x400x120mm |
| | Aanbrengen betontegels 300x300x80mm |
| | Aanbrengen stecoplanen (herbruikt) |
| | Aanbrengen inritbanden 800x500x180mm, kleur: grijs |
| | Aanbrengen trottoirband 130/150x250mm, kleur: grijs |
| | Aanbrengen trottoirband 180/200x250mm, kleur: grijs |
| | Aanbrengen RWS-band 110/220x250mm, kleur: grijs |
| | Aanbrengen geleideband 50/200x250mm, kleur: grijs |
| | Aanbrengen opsluitband 100x200mm |
| | Aanbrengen wadgootband 130/150x250mm |
| | Aanbrengen eindeverloopband 130/150x250mm |
| | Aanbrengen inritverloopband 130/150x250mm |
| | Aanbrengen verloopband 130/150x250 - 180/200x250mm |
| | Aanbrengen molgoot prefab beton 200x100mm |
| | Aanbrengen goottegels 150x300x70/55mm, kleur: grijs |
| | Doorsteek ribbaangeleider t.b.v. afwatering, b=0,30m |
| | Nieuwe locatie lichtmast (door derden) |
| | Aanbrengen straatkolk, type: Multipoint K200L |
| | Aanbrengen straatkolk, TBS type 9737 |
| | Aanbrengen trottoirkolk, TBS type 4717 |
| | Planten boom, kroon 2e grootte (6,00m) |
| | Ag - Alnus glutinosa - zwarte Els |
| | Ap - Acer pseudoplatanus - gewone esdoorn |
| | Pt - Populus tremula - ralepopulier |
| | Tc - Tilia cordata - winterlinde |
| | Uc - Ulmus 'Columella' - Zuiliep |
| | Afwerkhogte in m t.o.v. NAP |
| | Op hoogte brengen bestaande putafdekking |
| | Aanbrengen driehoeksmarkering 50-50, thermoplast |
| | Aanbrengen onderbroken markering 1-1 streep, thermoplast, breedte: 0,10m |
| | Aanbrengen blokmakering 50-50, thermoplast |
| | Aanbrengen onderbroken markering, thermoplast, breedte: 0,10m |
| | Aanbrengen onderbroken markering 0,50-0,50, thermoplast, breedte: 0,10m, |
| | Aanbrengen onderbroken markering 0,30-2,70, bss kf, kleur: wit, breedte: 0,10m |
| | Aanbrengen onderbroken markering, bss kf, kleur: wit, breedte: 0,10m |
| | Plaatsen verkeersborden |

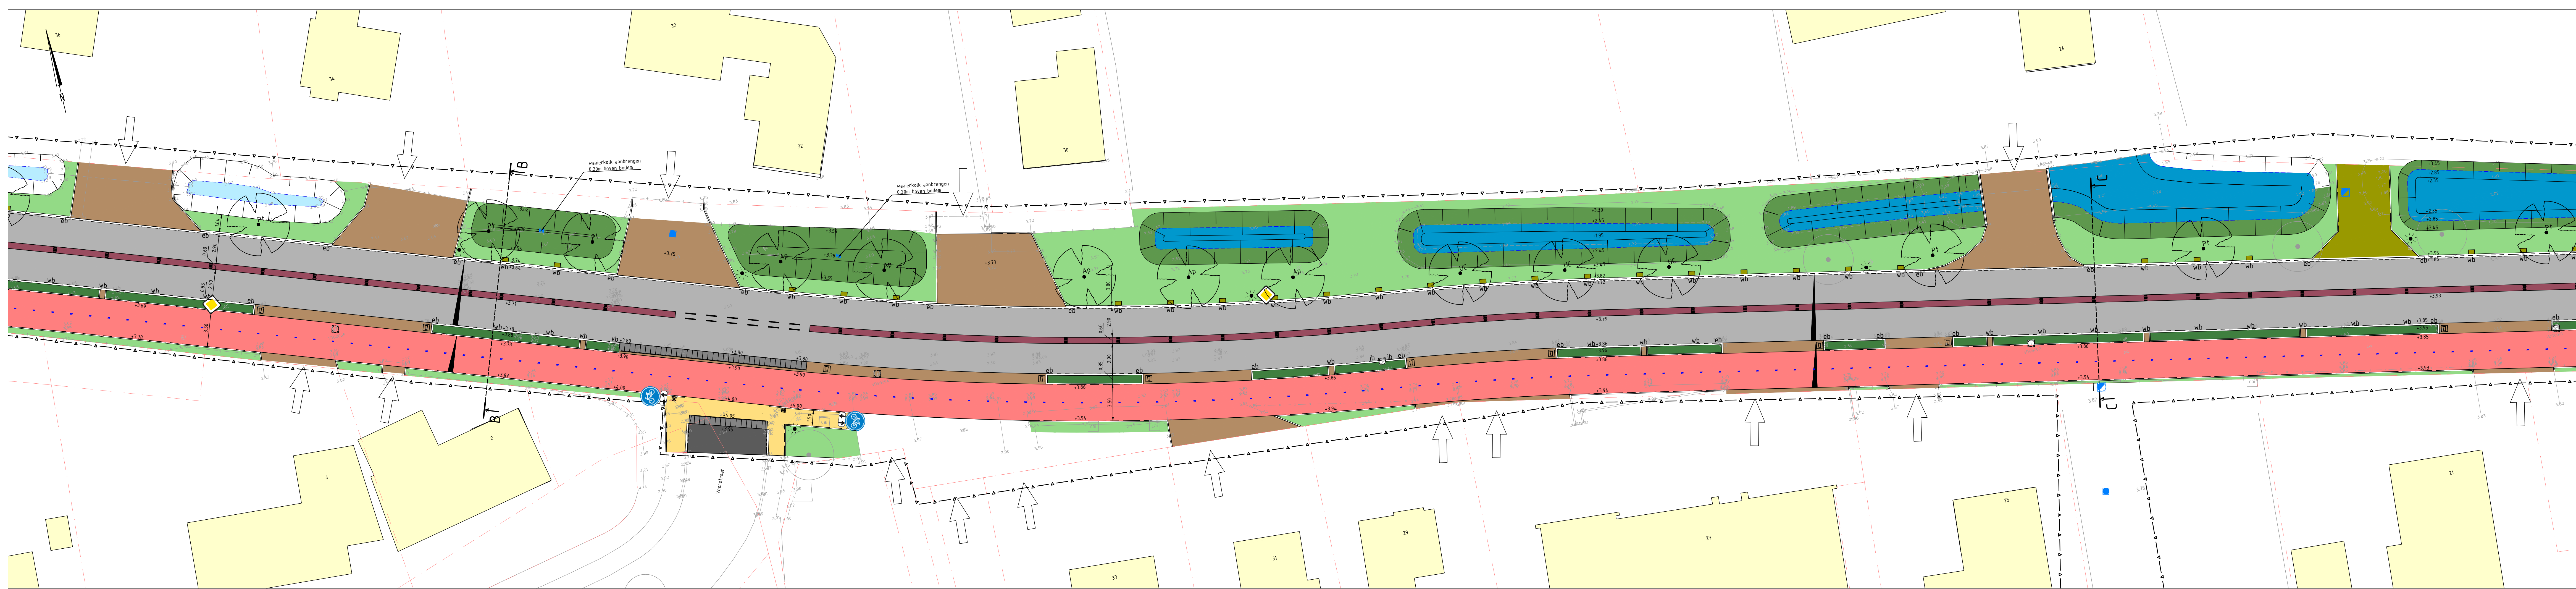

- | |
|----------------------------------|
| Inzaaien falud wafengang |
| Graven wafengang |
| Planten haagbeuk |
| Inzaaien gazon |
| Aanbrengen IT-riool inspectieput |
| Containeropsfelplaats kliko's |
| Afschotrichtring verharding |
| Aanbrengen zitbank (hergebruikt) |
| Aanbrengen kunststof paal |




Overzicht


PROJECT : Maasdiel, Herinrichting Wordenseweg

ONDERWERP : Bestekstekening

Nieuwe situatie bovengronds


Wijzigingen		Tekeninggegevens		Status	
Datum	Gwt.	Documentsoort	Tekening		
		Datum	10 juni 2024		
		Tekenaar	aoi		
		Gecontroleerd	mi		
		Schaal	1:200		
		Formaat	A1-7x210		
				Bestand	GMRB-047-TEK-006
				Blad	07

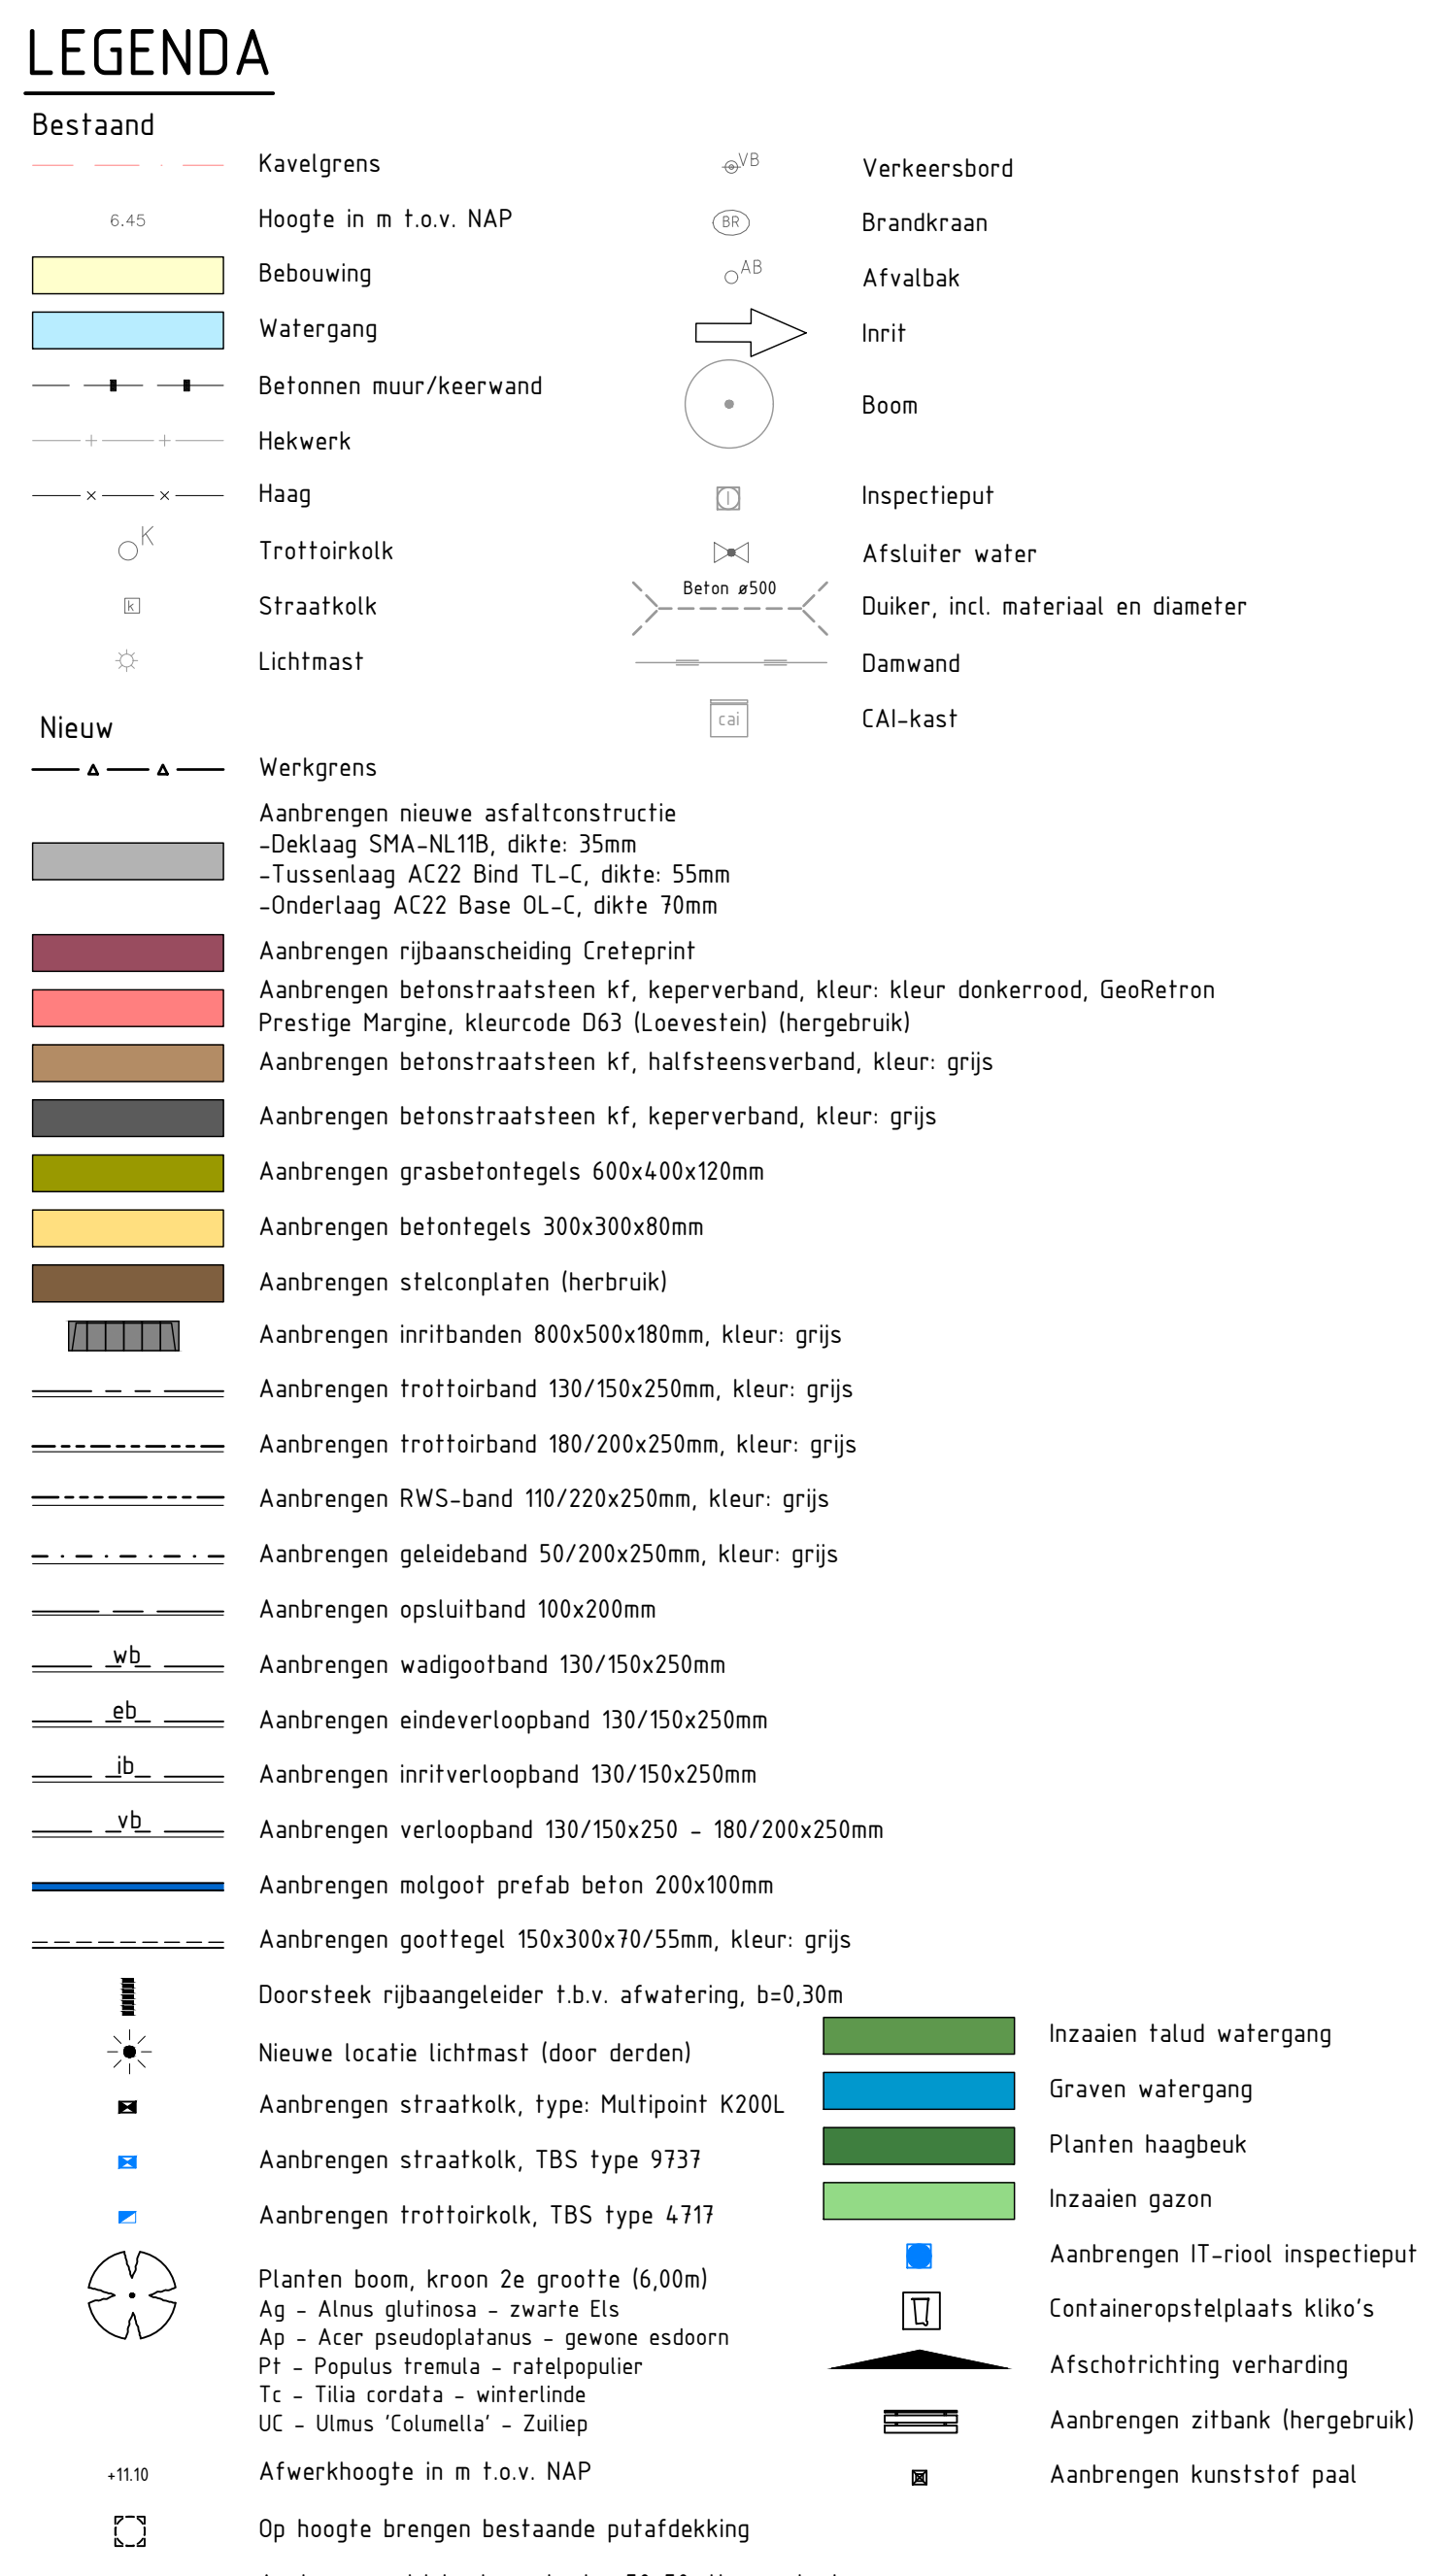

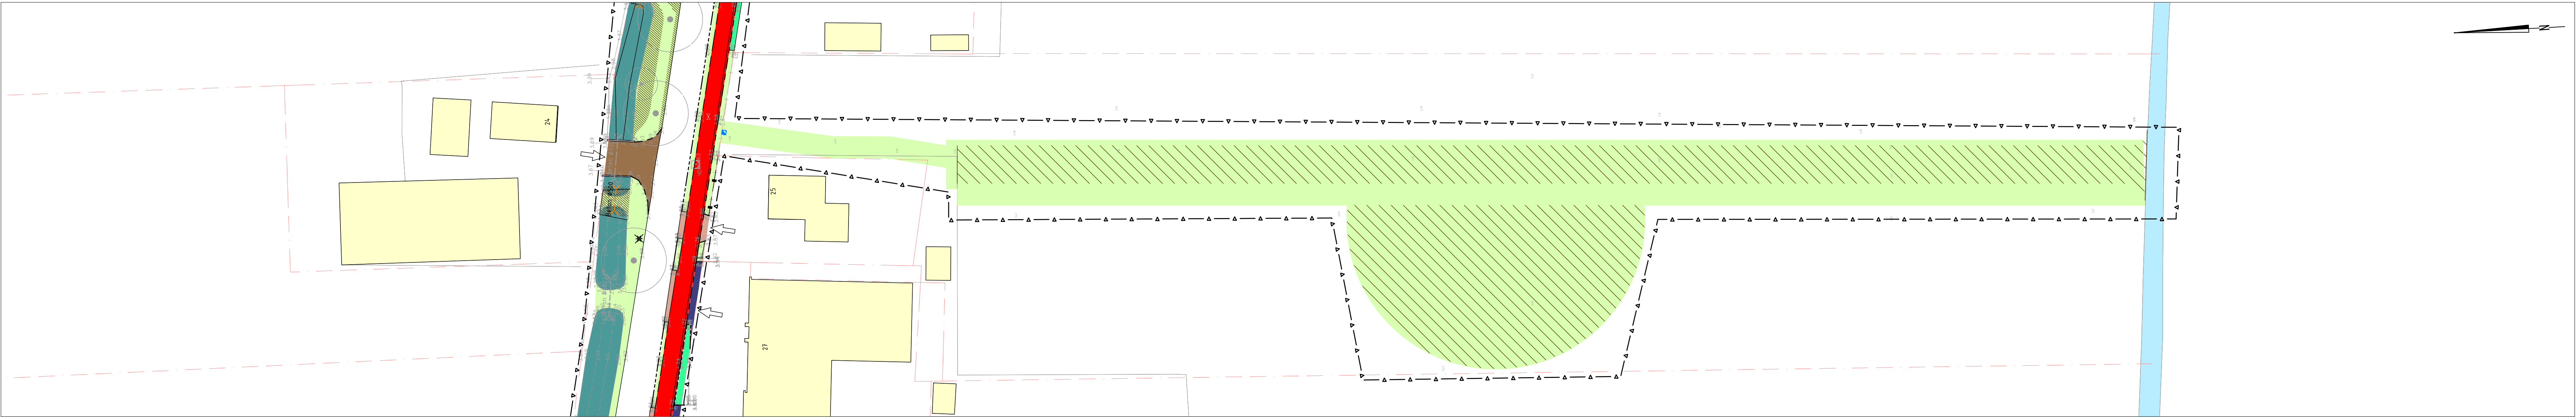

LEGENDA

- Opbrek
- Kavelgrens
 - Maaien en frezen gras
 - Ontgraven grond

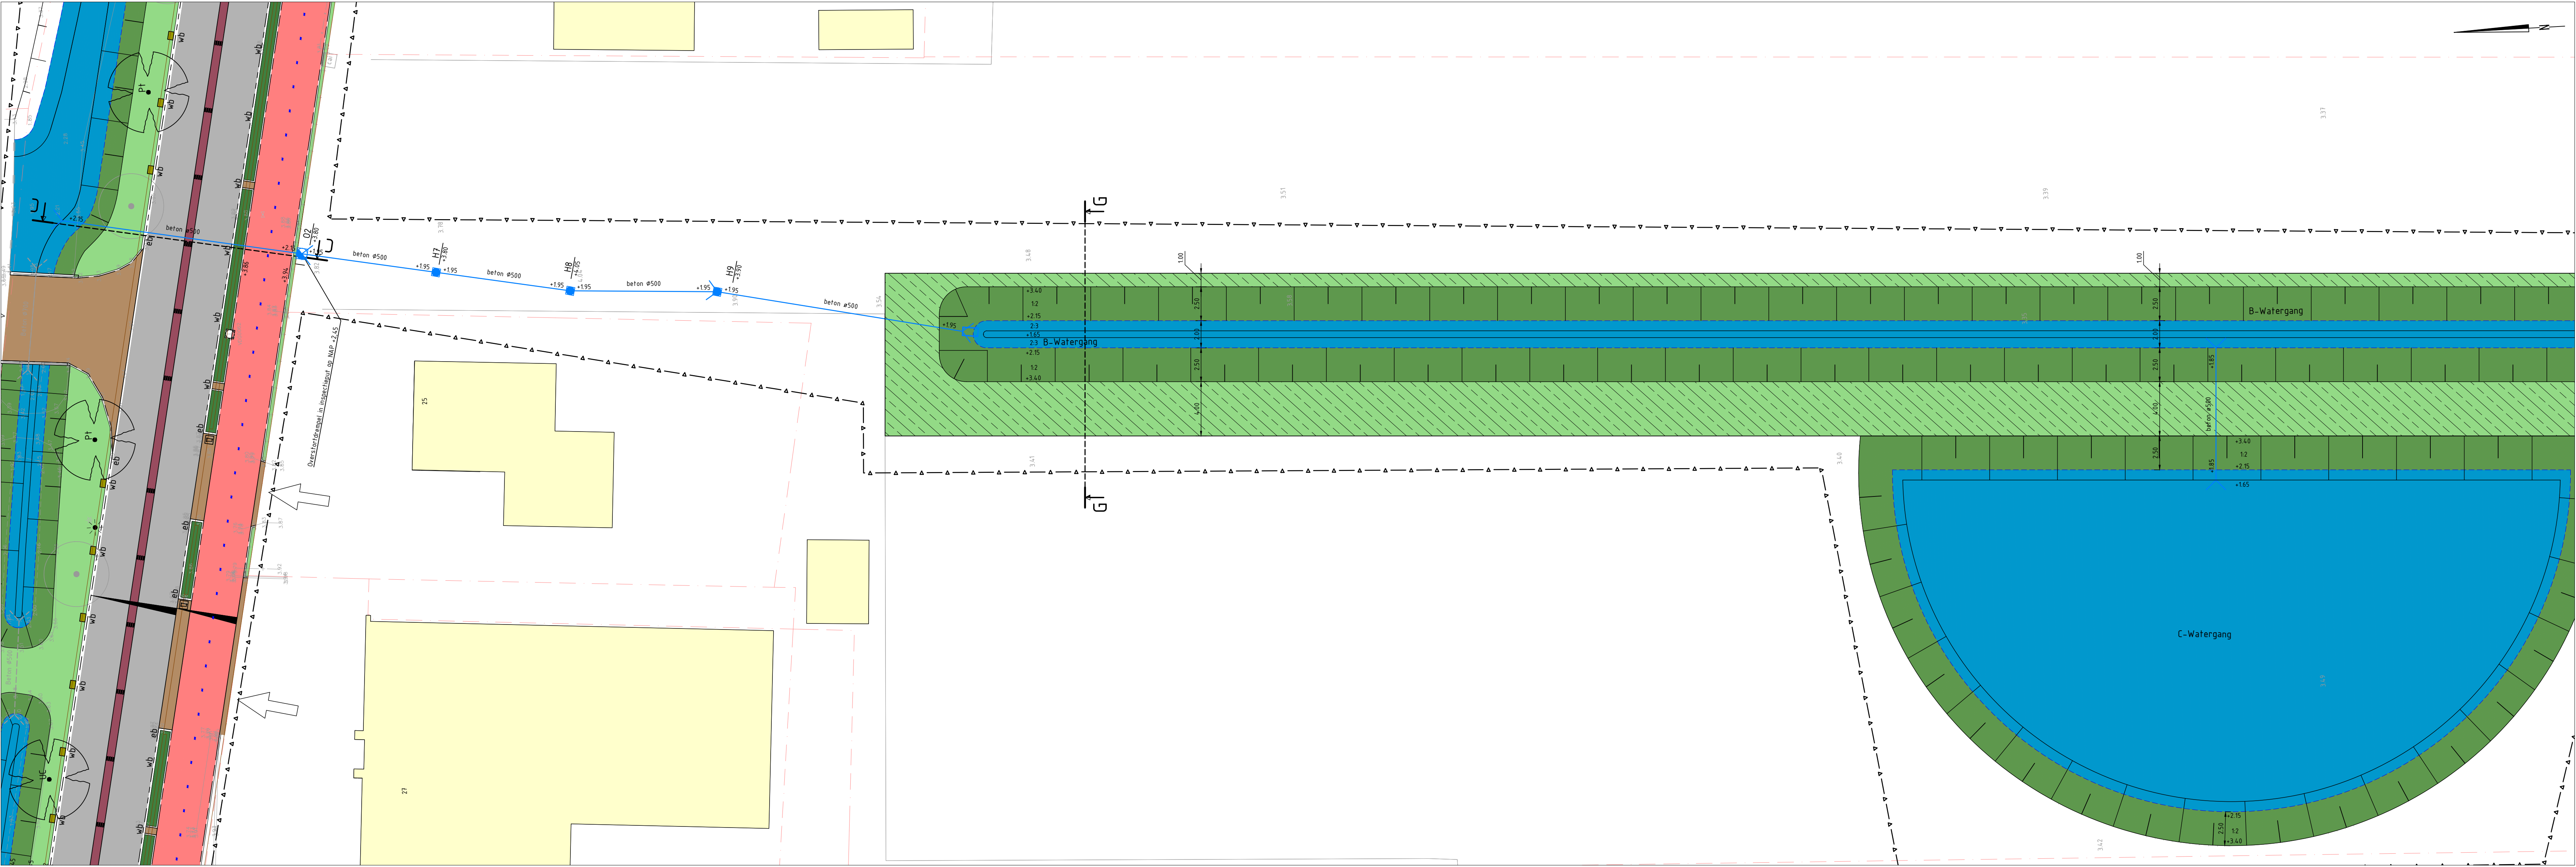


LEGENDA

- Bestaand
- Kavelgrens
 - Hoogte in m t.o.v. NAP
 - Bebouwing
 - Watengang
- Nieuw
- Werkgrens
 - Inzaaien gazon
 - Inzaaien talud watengang
 - Graven watengang
 - Onderhoudstrook / Schoupad
- Afmetingen in m t.o.v. NAP
- Aanbrengen inspectieput, beton afmeting inwendig 800x800mm, incl. putnummer en putdekselhoogte
 - Aanbrengen inspectieput met overstortdrenpel, beton afmeting inwendig 1000x1000mm, incl. putnummer en putdekselhoogte
 - Aanbrengen duiker, incl. diameter en bob

Opmerkingen

- Meetvoering in meters
- Alle hoogtes in meters t.o.v. NAP

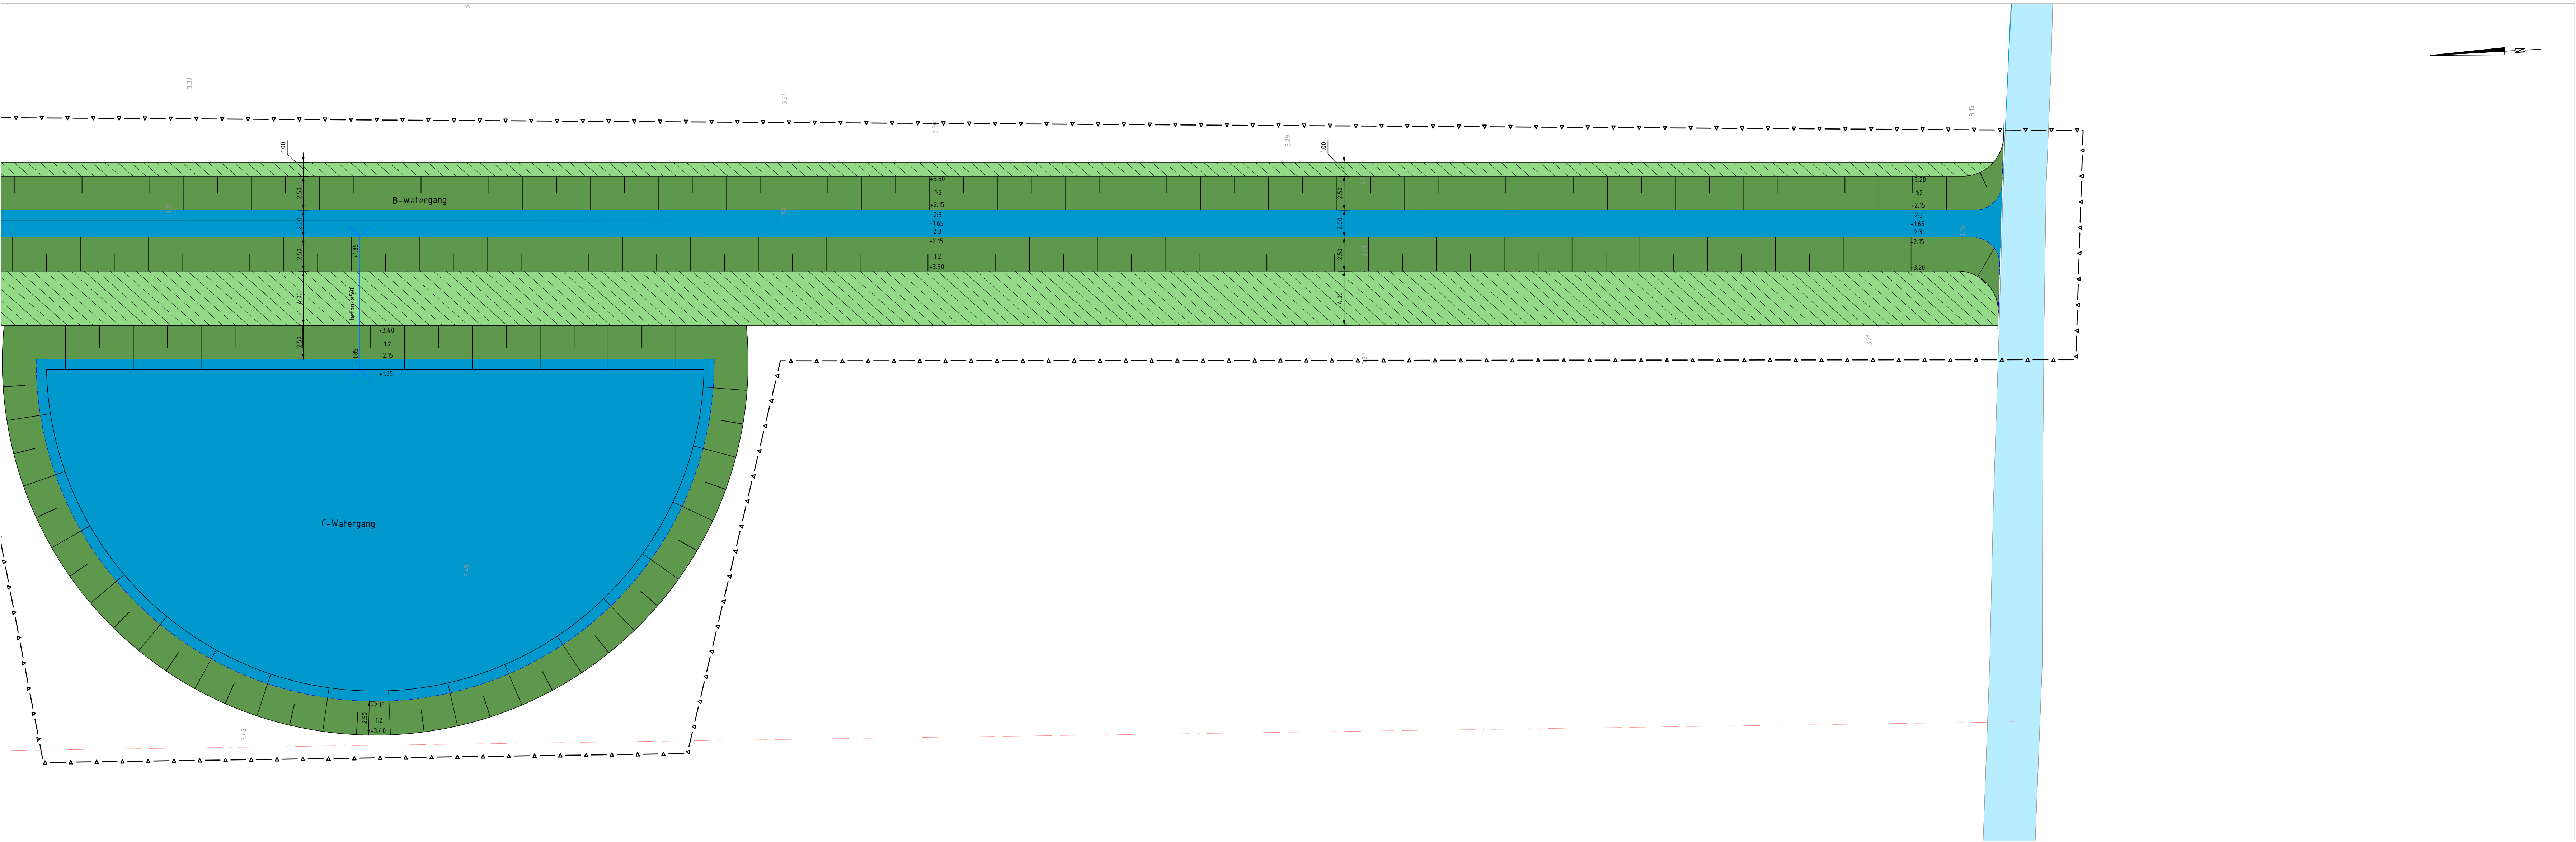

Overzicht


PROJECT : Maasdriel, Herinrichting Wordenseweg
ONDERWERP : Bestekstekening
Opbrek en nieuwe situatie watengang




Veenendaal
tel. 0314 - 152 19 00
<http://www.buroboot.nl>




Wijzigingen		Tekeninggegevens		Status	
Datum	Get.	Documentsoort	Tekening		
		Datum	10 juni 2024	☐ Concept	
		Tekenaar	acu	☒ Definitief	
		Gecontroleerd	ml	☐ N.V.I.	
		Schaal	1:500 / 1:200 / 1:50	☐ Voor uitvoering	
		Formaat	A0	☐ Revisie	
				☐	
Beeld		Blad			
				GMRB-047-TEK-006	
				09	

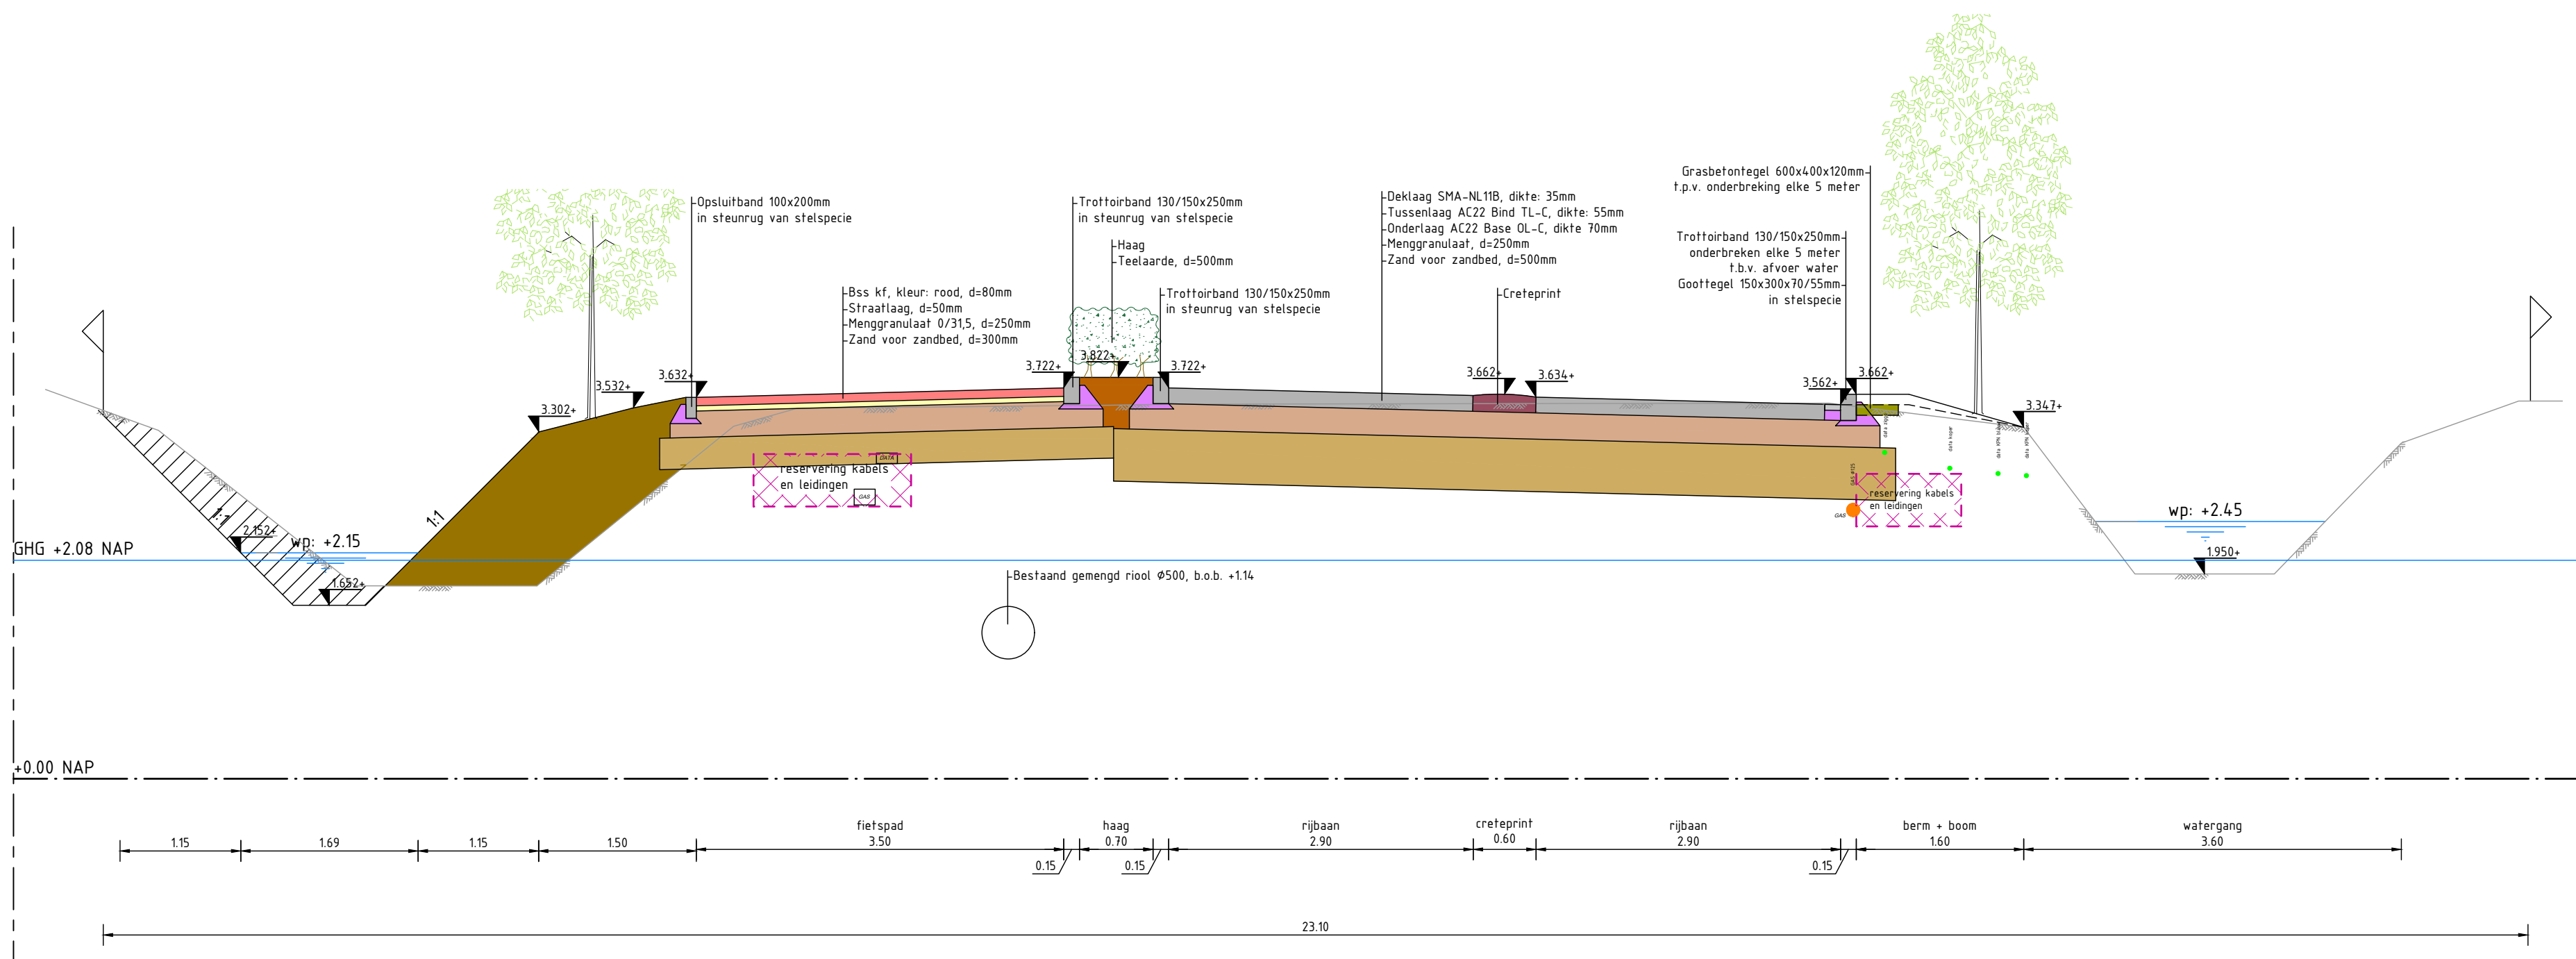


Doorsnede A-A
Schaal 1:50

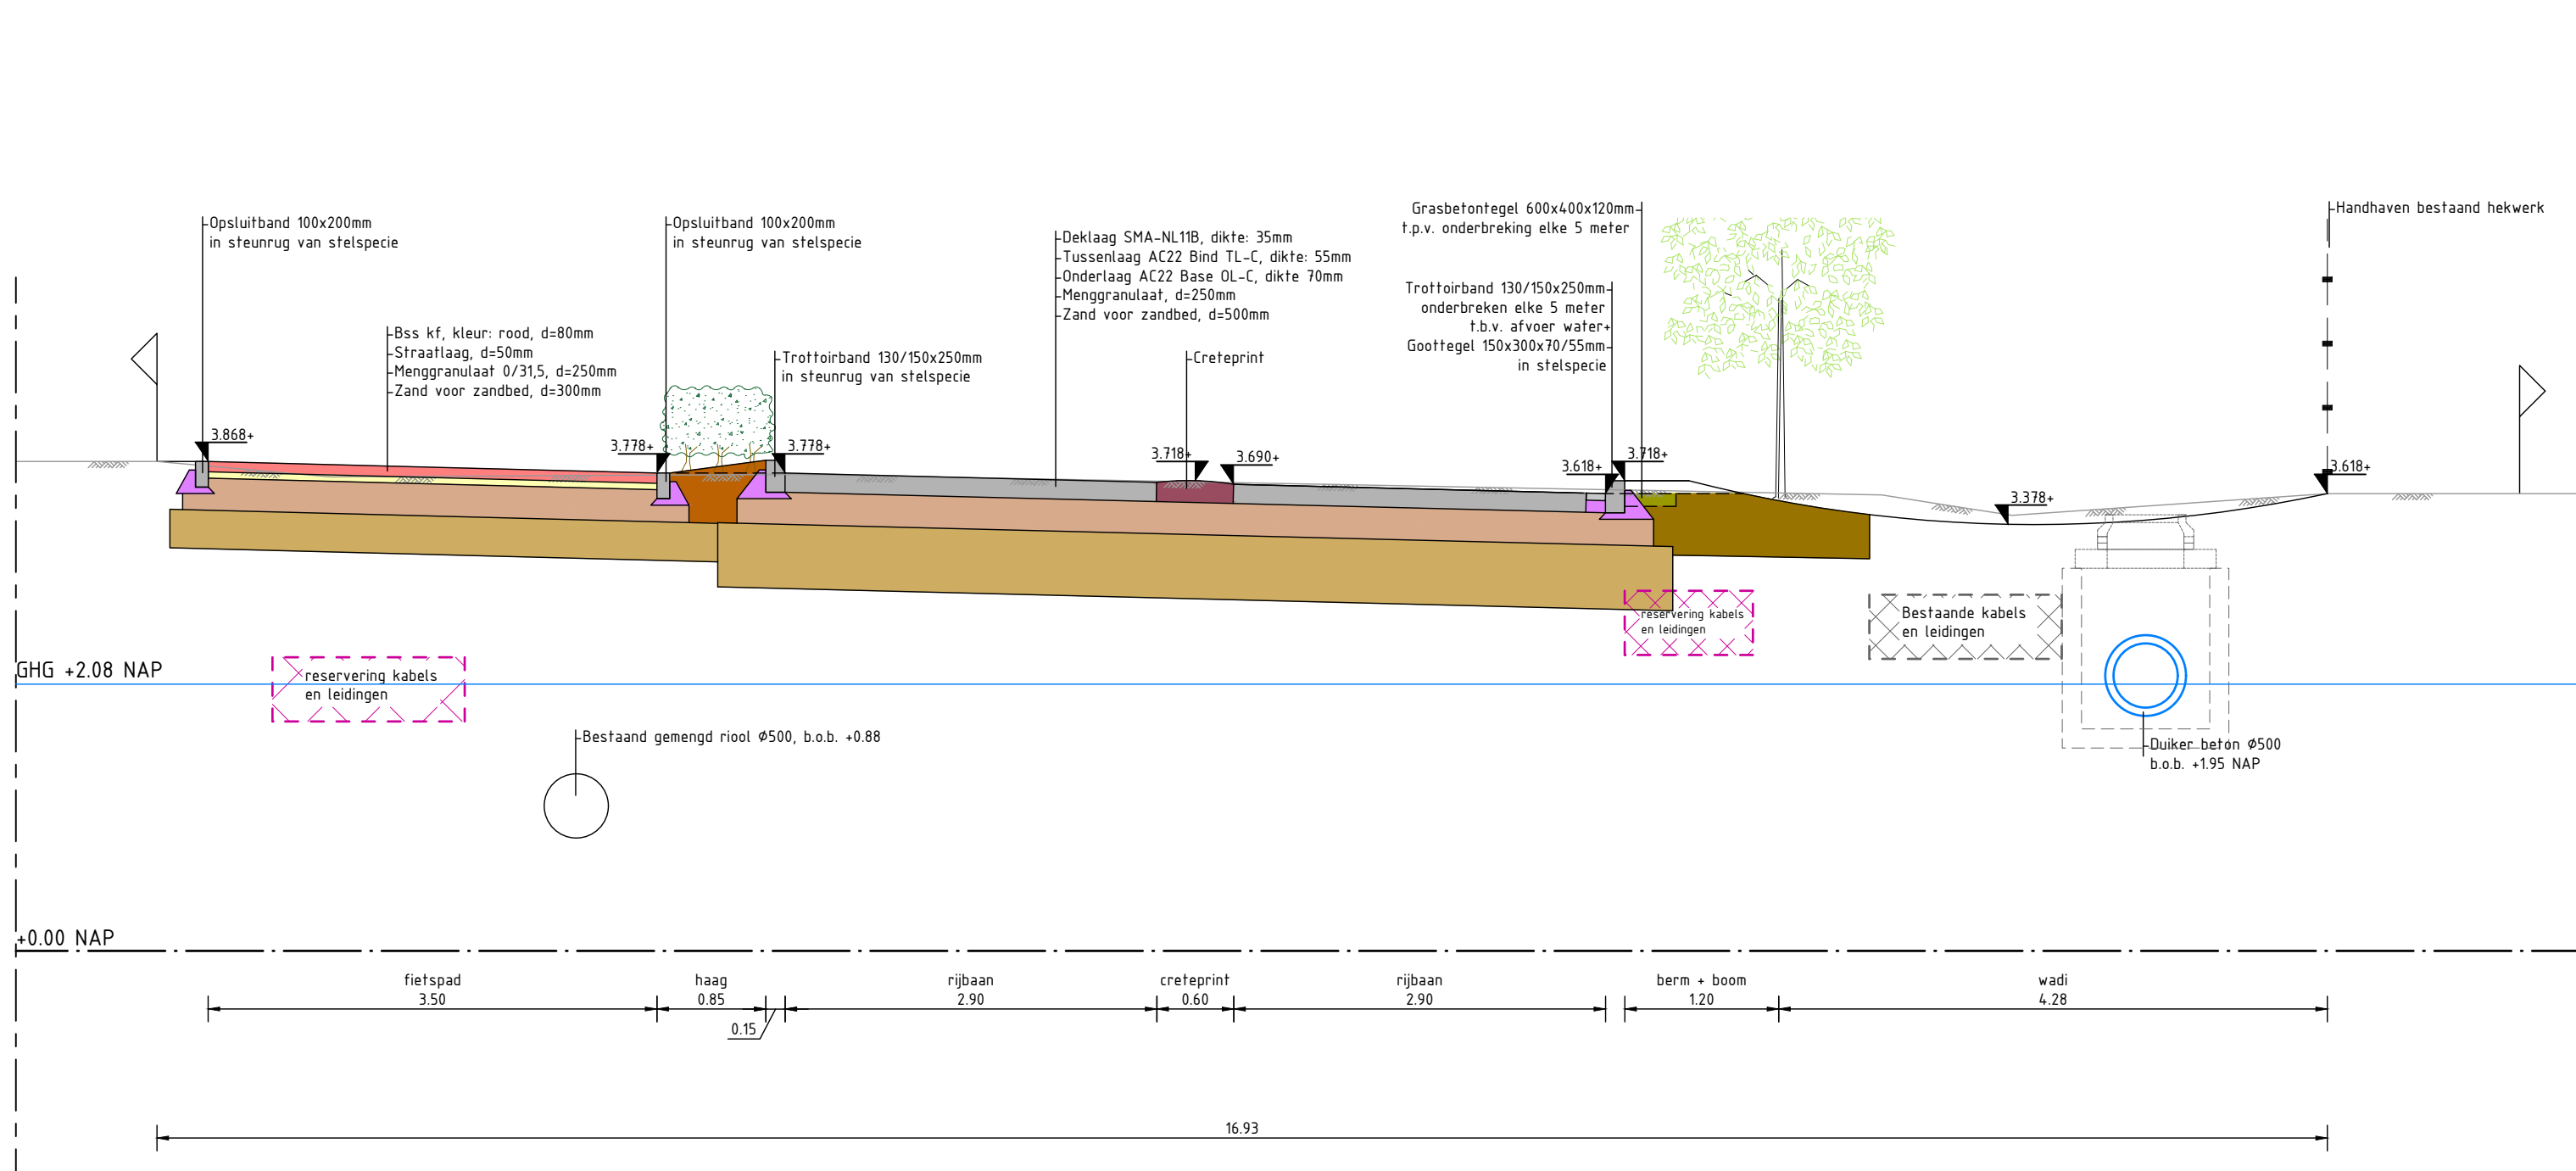


Doorsnede B-B
Schaal 1:50

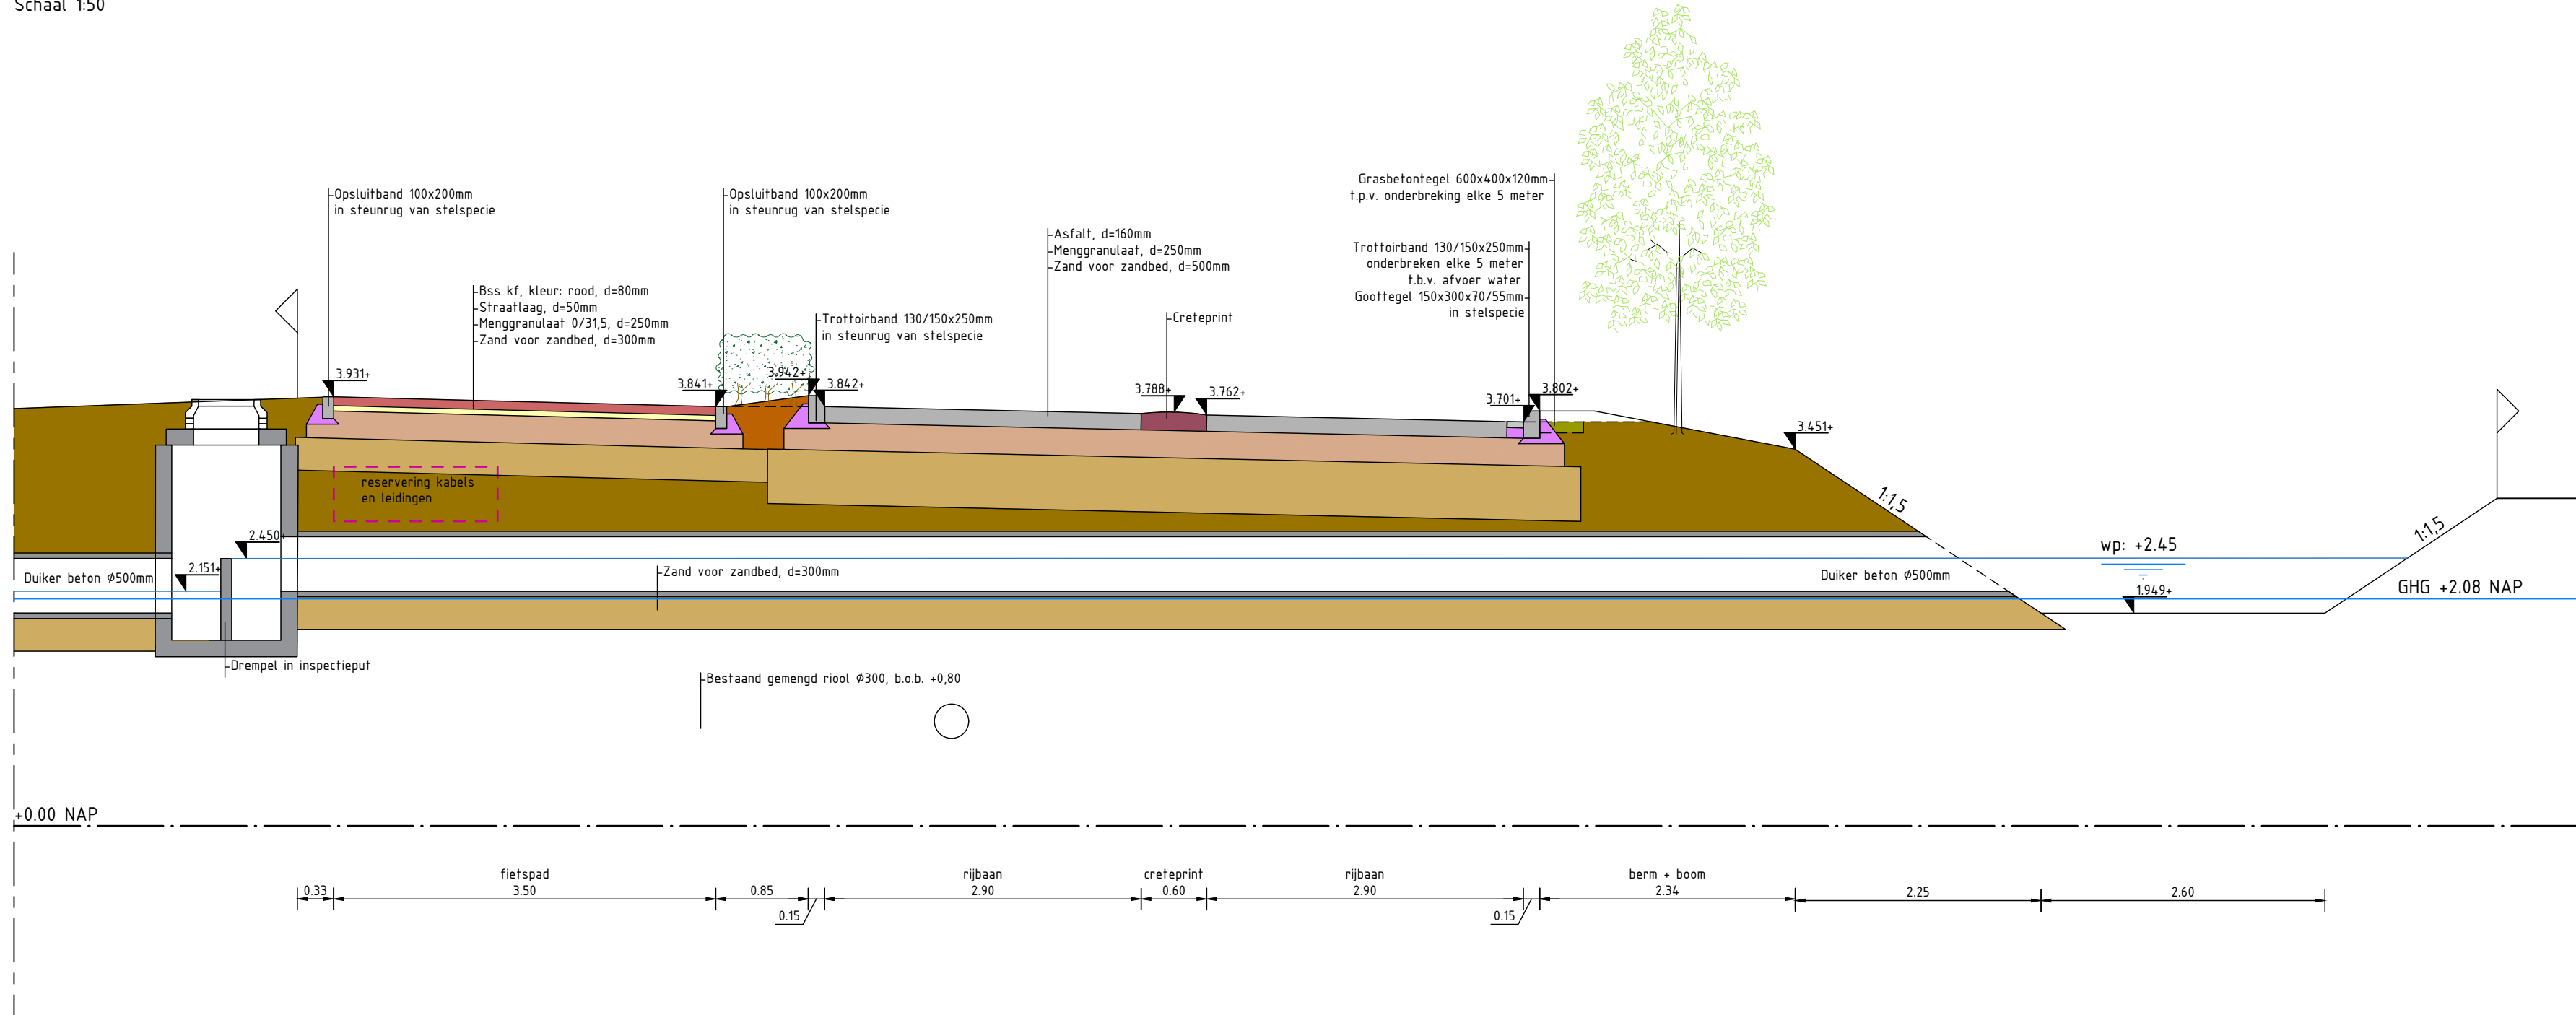


Doorsnede C-C
Schaal 1:50

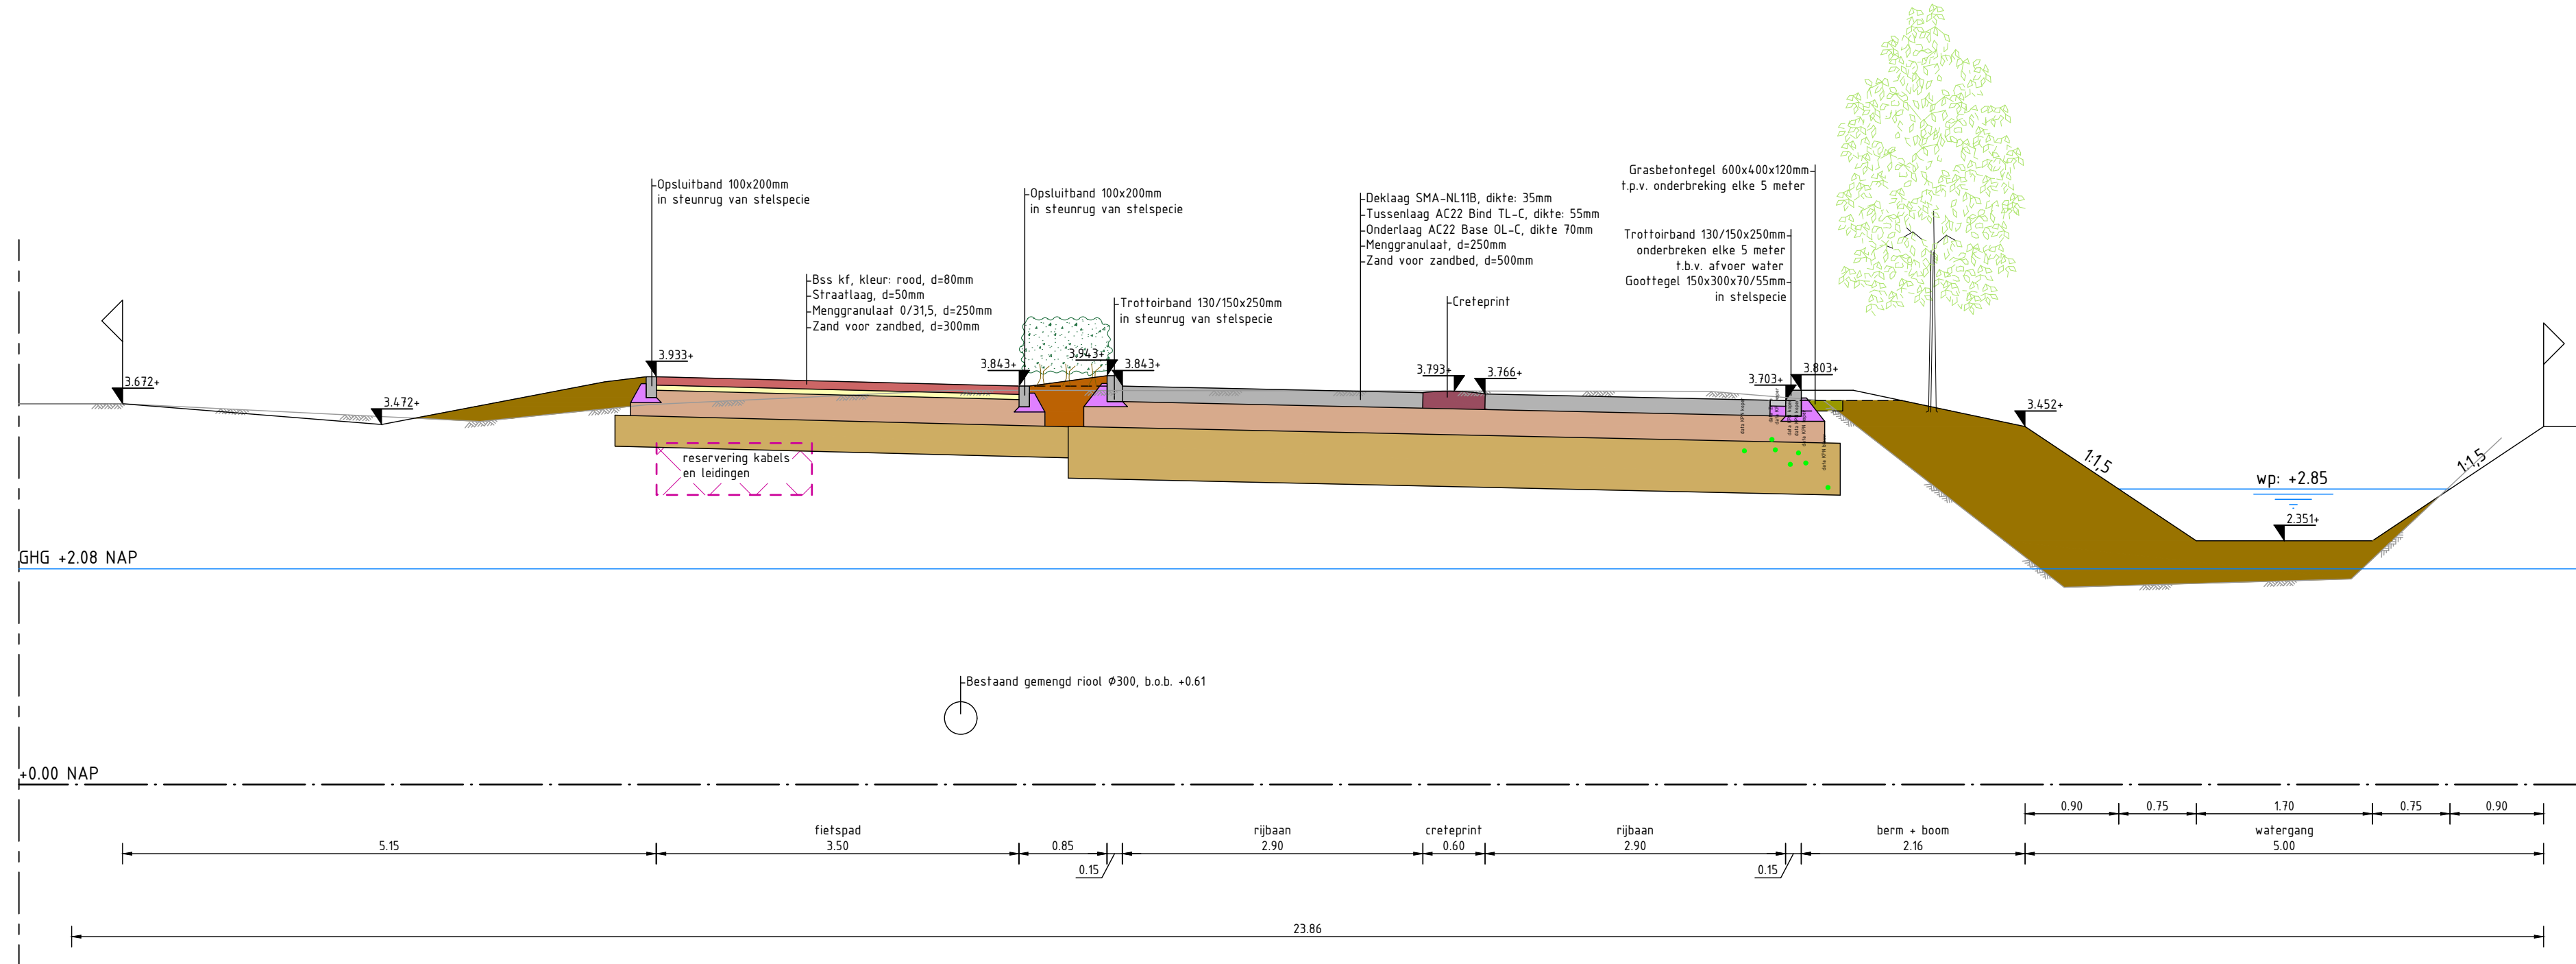


Doorsnede D-D
Schaal 1:50

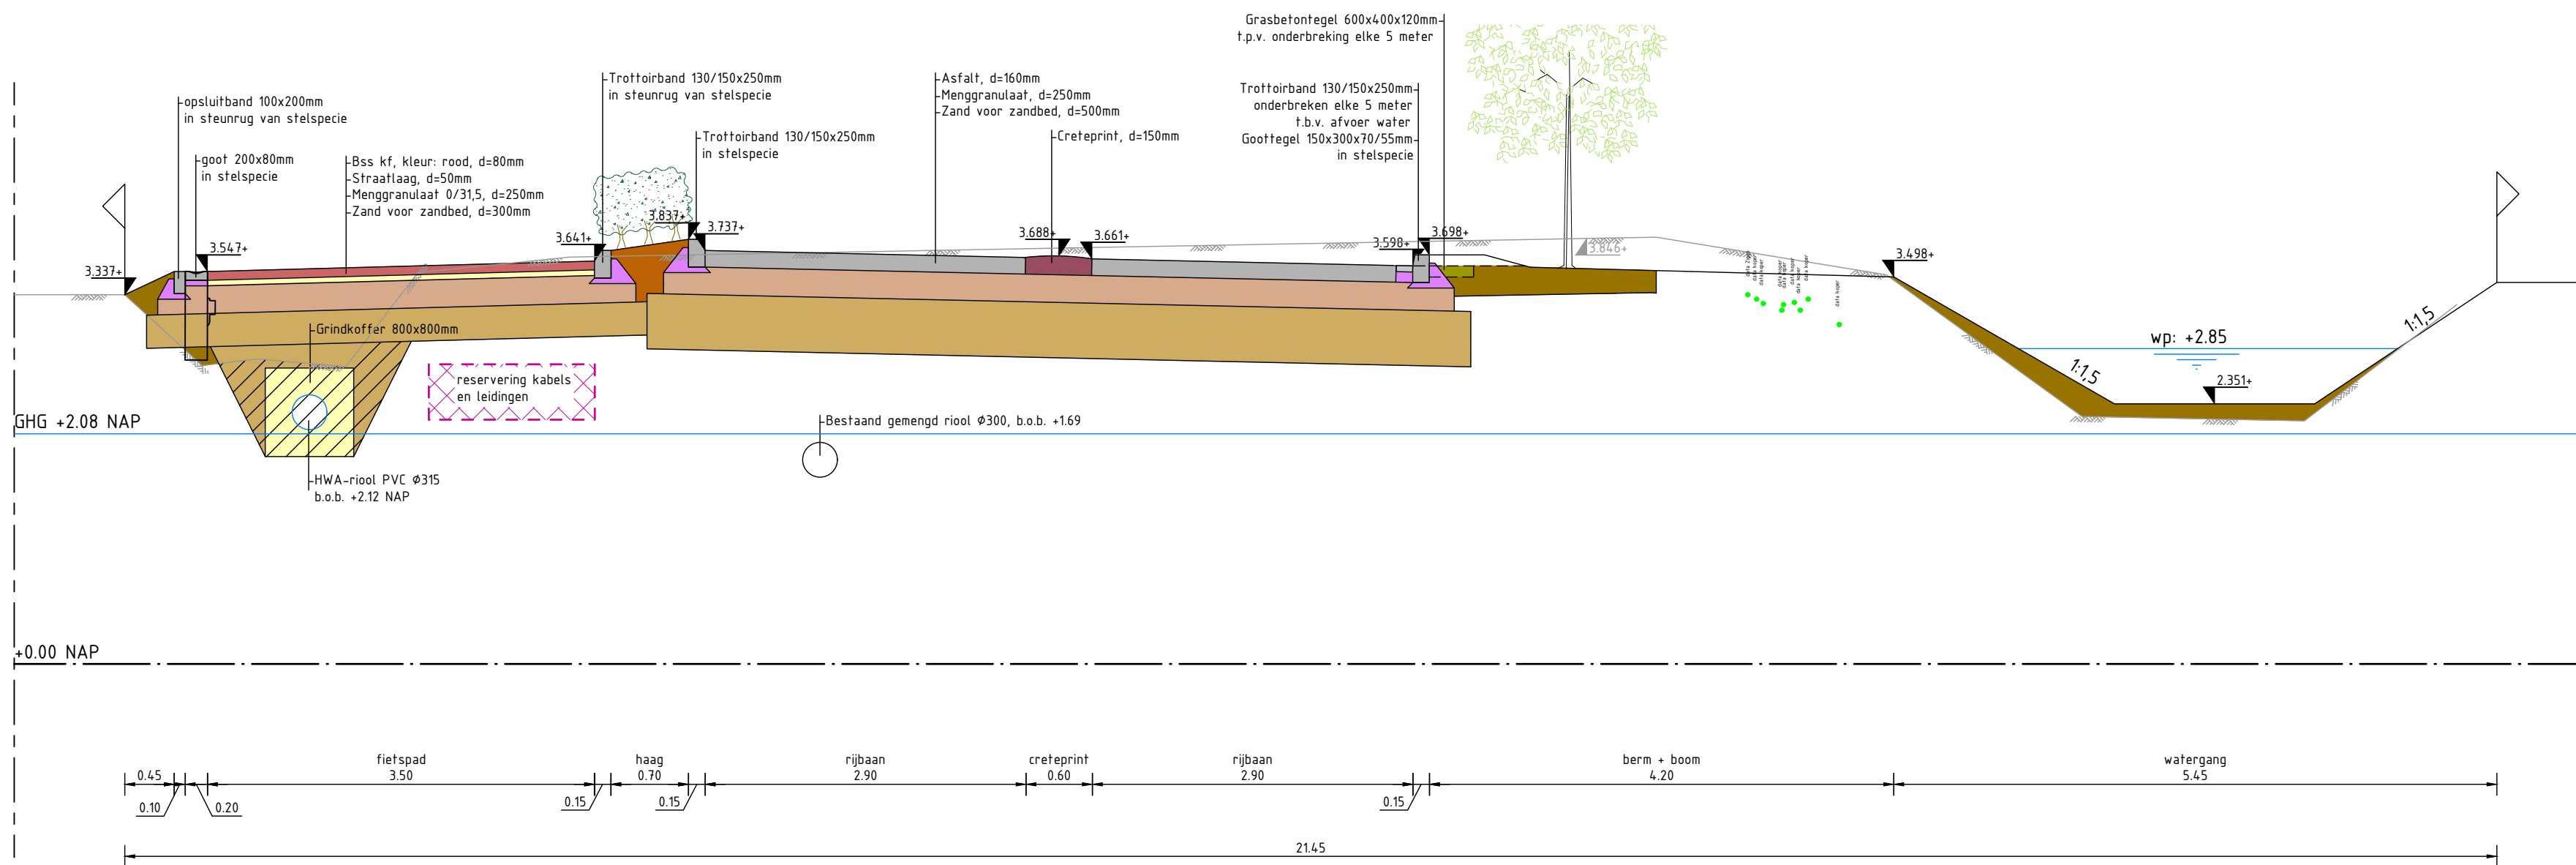

Doorsnede E-E
Schaal 1:50

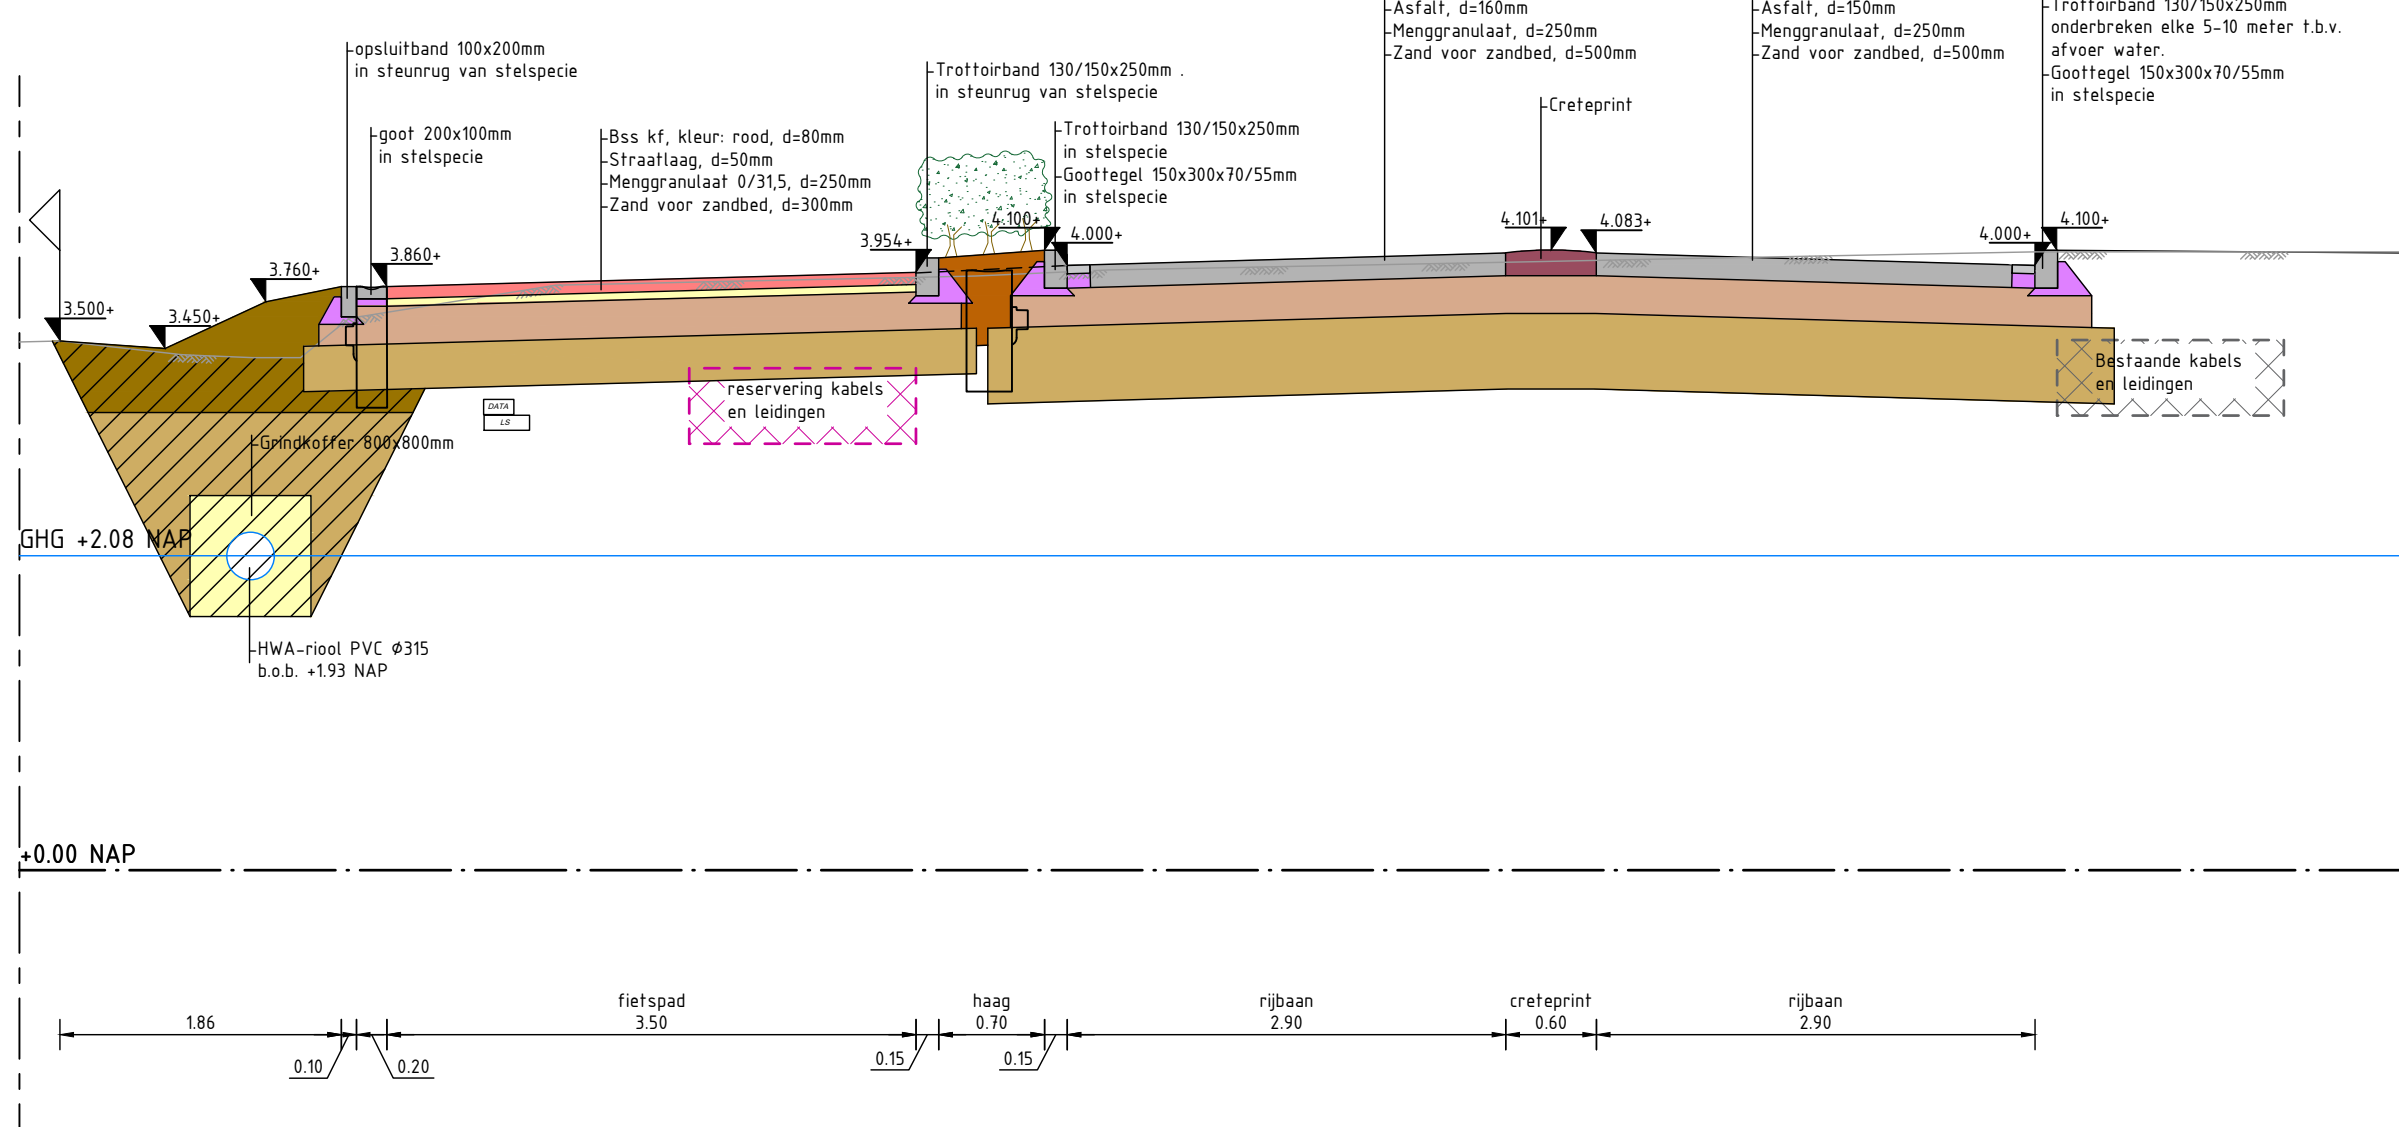

Doorsnede F-F
Schaal 1:50

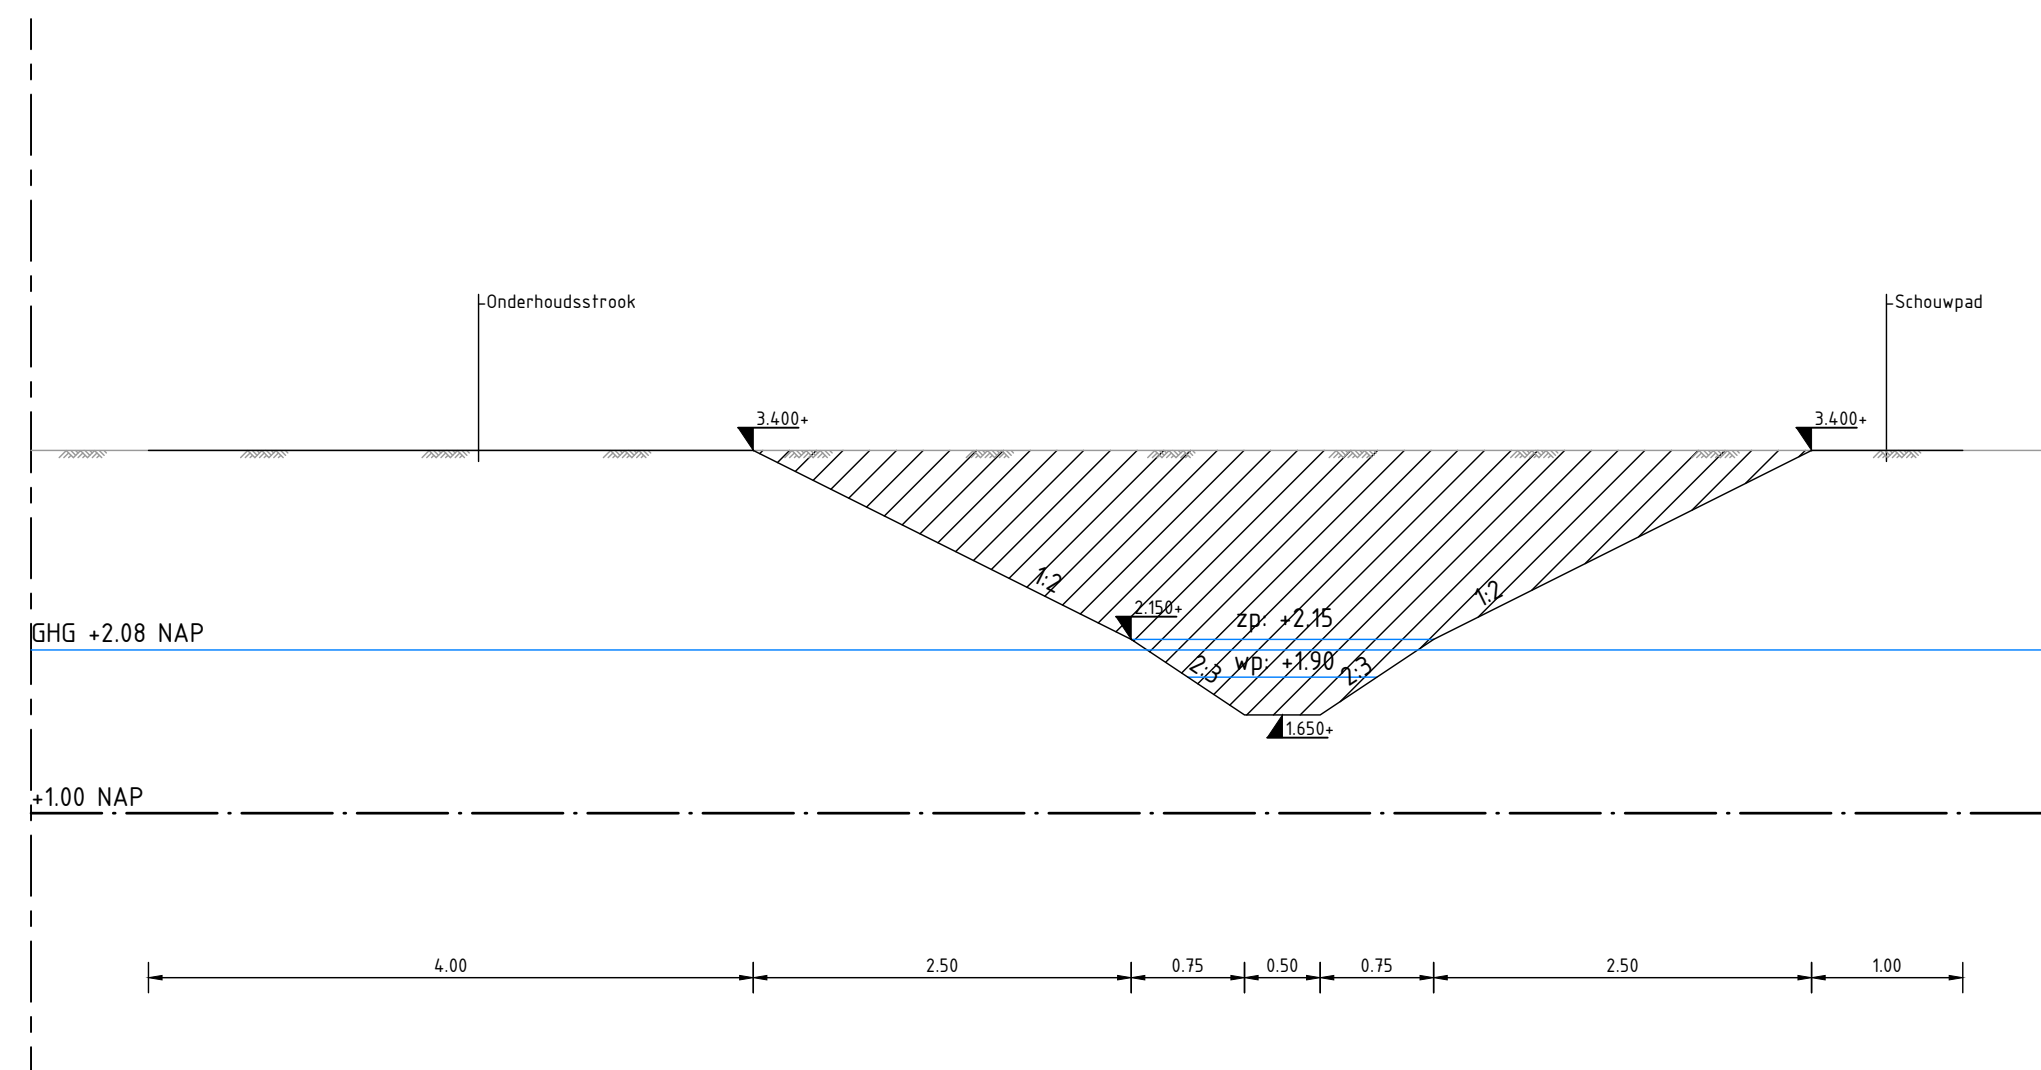


Doorsnede G-G
Schaal 1:50

LEGENDA

- Bestaand maaiveld, indicatief
- Ontgraven grond
- Aanbrengen grond
- Aanbrengen teelgrond
- Aanbrengen cunetzand
- Aanbrengen drainzand
- Aanbrengen menggranulaat
- Aanbrengen straatzand
- Aanbrengen stelspeie

1m 2m 3m 4m 5m

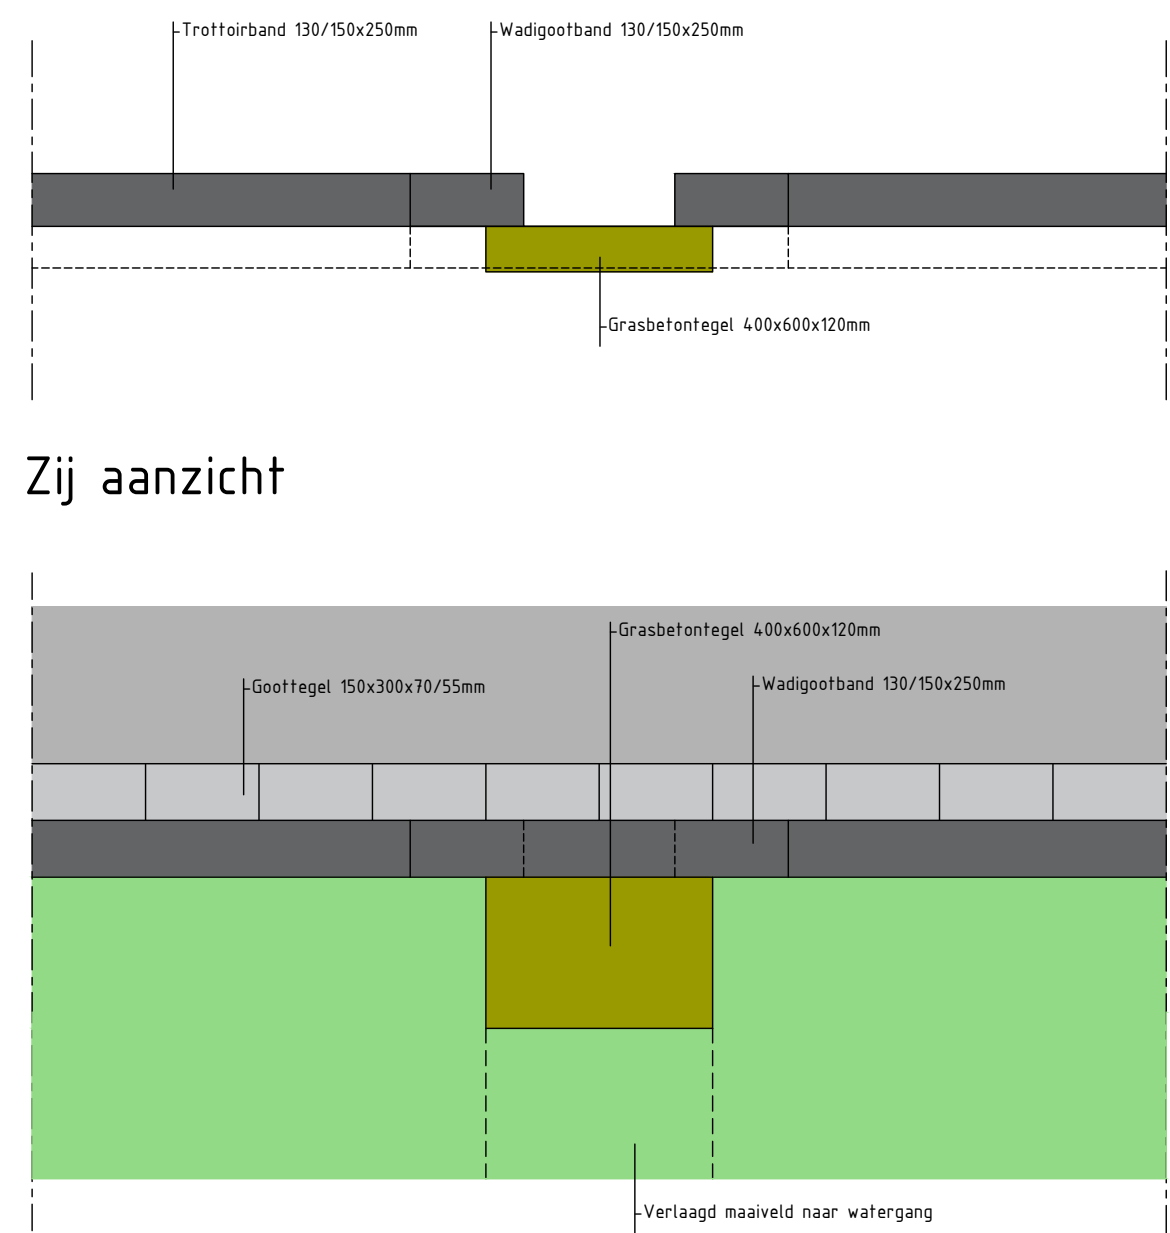

Zij aanzicht

Detail A: Wadigootband t.p.v. watergang
Schaal 1:20



PROJECT : Maasdriel, Herinrichting Wordenseweg
ONDERWERP : Bestekstekening
Doorsneden en details

300T

Wijzigingen
Datum Get.

Tekeninggegevens
Documentsoort : Tekening
Datum : 10 Jun 2024
Tekenaar : acu
Gecontroleerd : m
Schaal : 1:50 / 1:20
Formaat : A0

Status
Concept
Definitief
N.V.I.
Voor uitwerking
Revisie
D

Veenendaal
W. 0311 - 152 10 00
http://www.buroboot.nl

Bestand : GMRB-047-TEK-006
Blad : 10