


RENVOOI SLOOPWERKZAAMHEDEN

- Verwijderen systeemwand inclusief kozijnen + deuren
- Verwijderen maatwerk
- Verwijderen vloerafwerking
- Verwijderen plafondafwerking

ALGEMEEN:
Bestaande toestand in het werk op te nemen
Sloopsterking is indicatief en niet limitatief

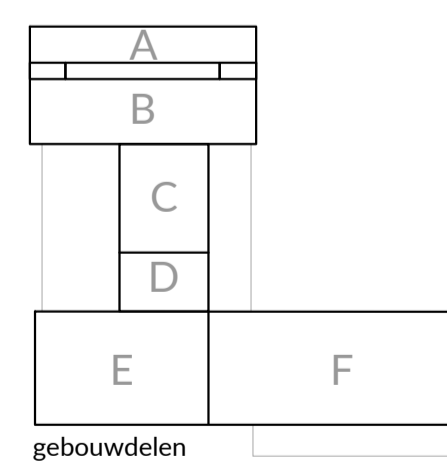

ONTWERP 74
BY JACCO BELLER

Saksen Weimerglein 6
4618 LD Breda
info@ontwerp74.com
www.ontwerp74.com

datum: 31-05-2024

schaal: 1:100


format: A1

toekeningsnummer: SL-N0 01A

Gemeentehuis Oss
Technisch Ontwerp
SLOOPPLAN
BEGANE GROND BOUWDEEL A, B, C

maten in het werk controleren
niet voor uitvoering


0

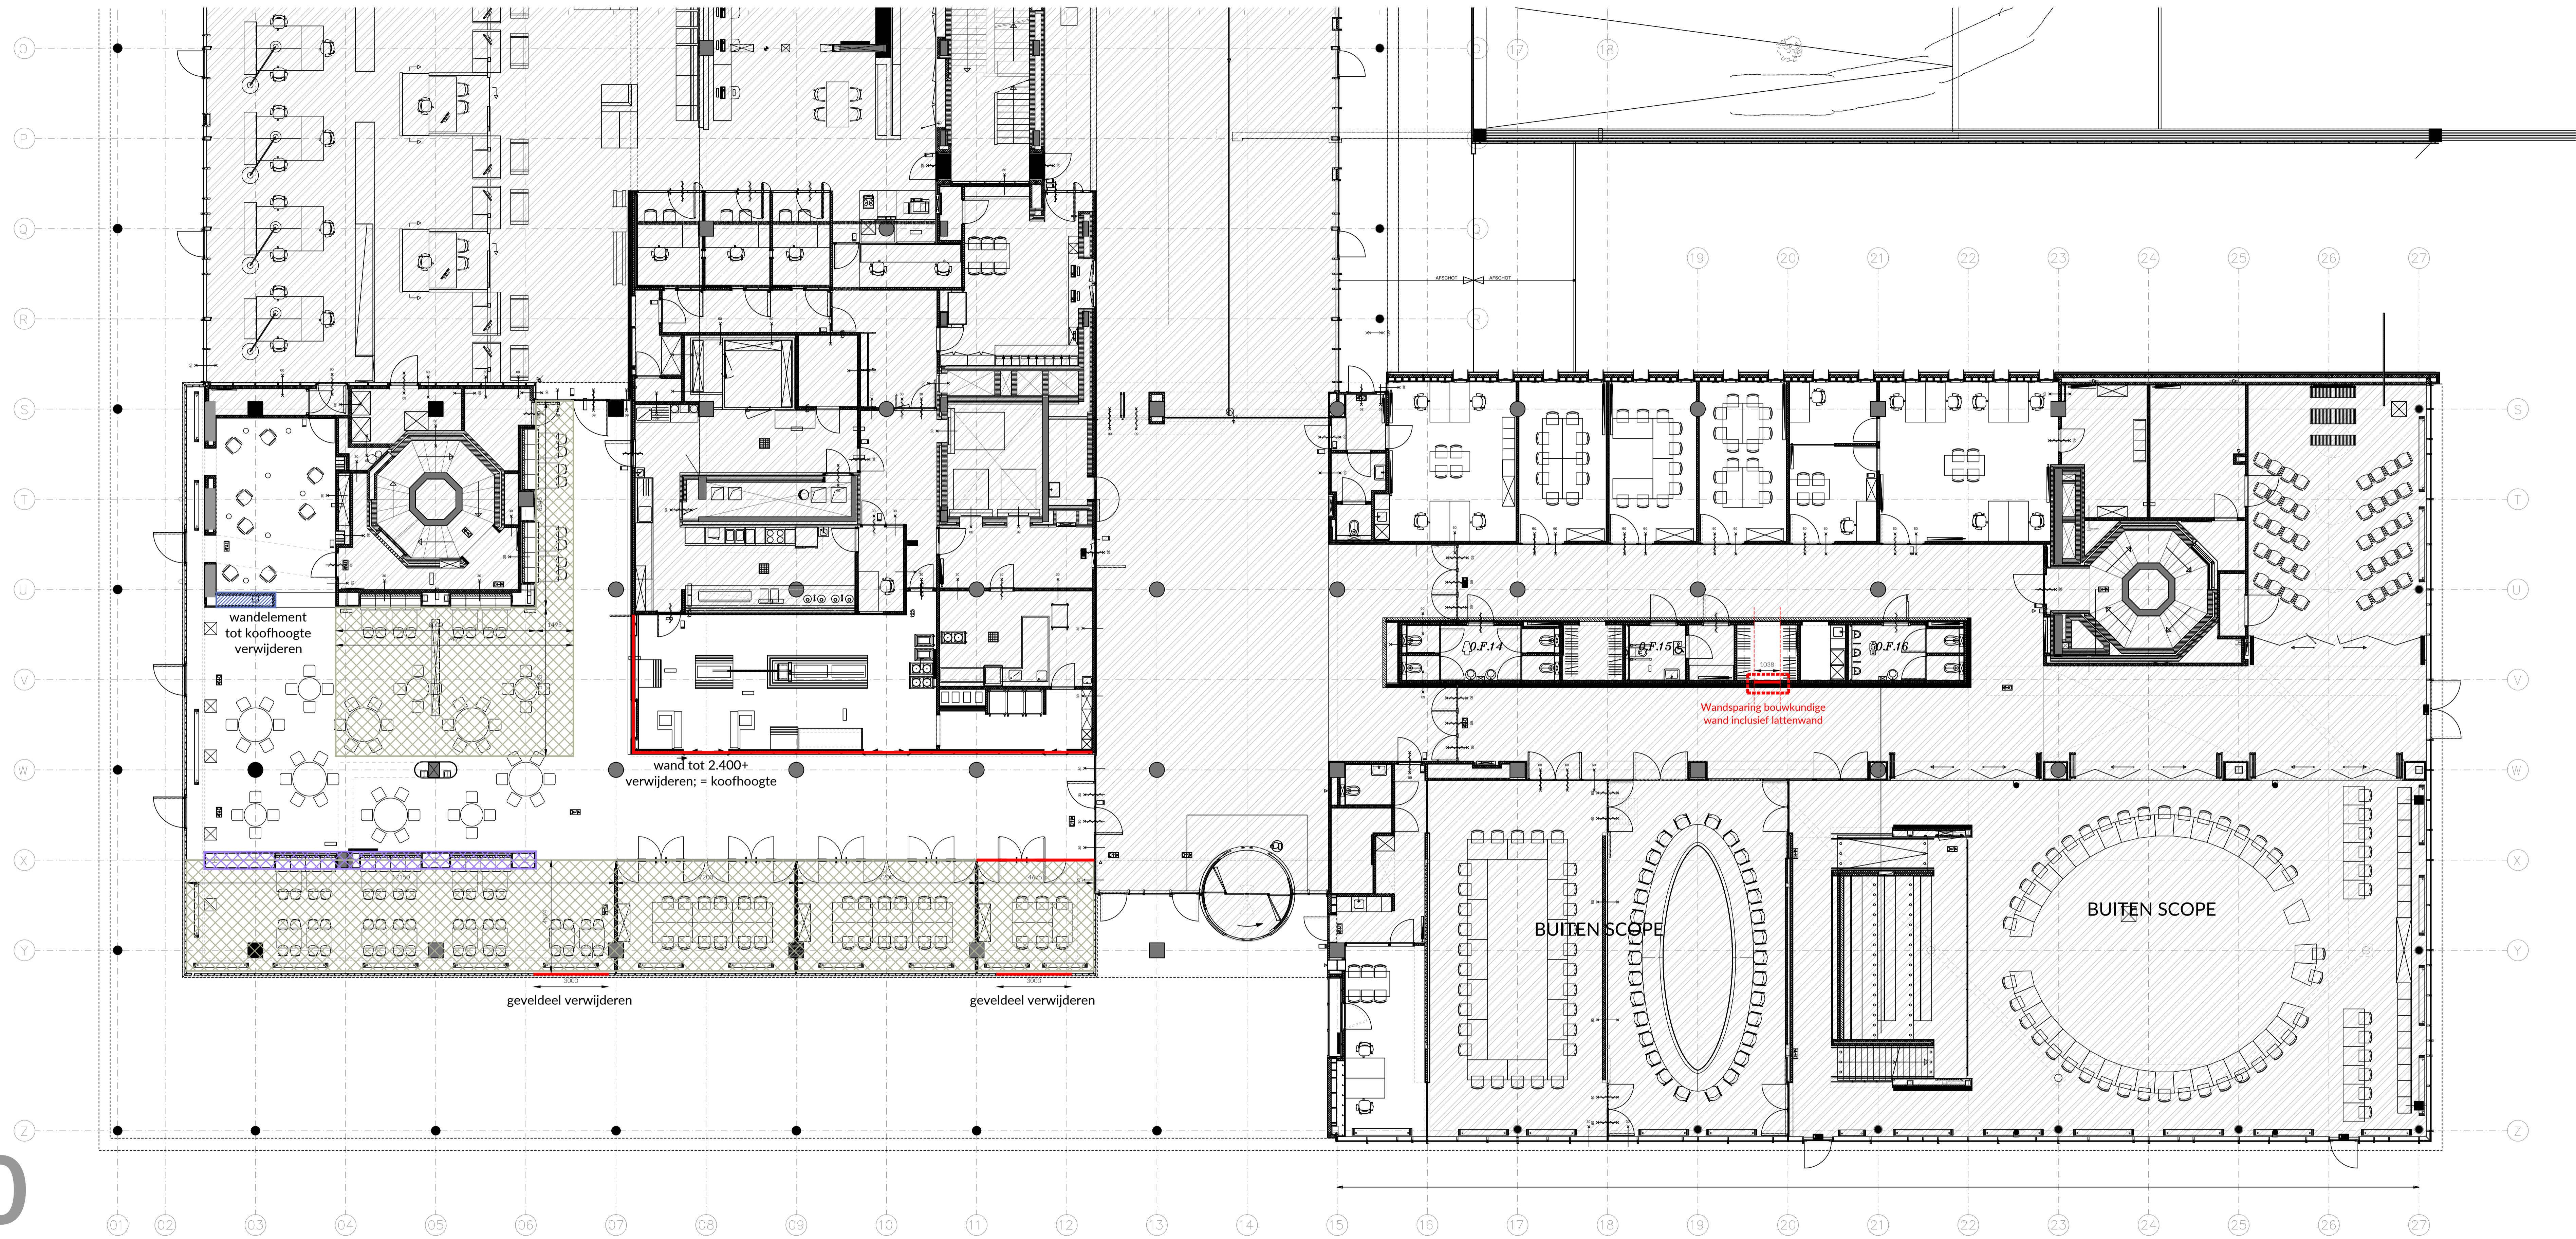

RENVOOI SLOOPWERKZAAMHEDEN

- Verwijderen systeemwand inclusief kozijnen + deuren
- Verwijderen maatwerk
- Verwijderen vloerafwerking
- Verwijderen plafondafwerking

ALGEMEEN:
Bestaande toestand in het werk op te nemen
Sloopaandrijving is indicatief en niet bindend

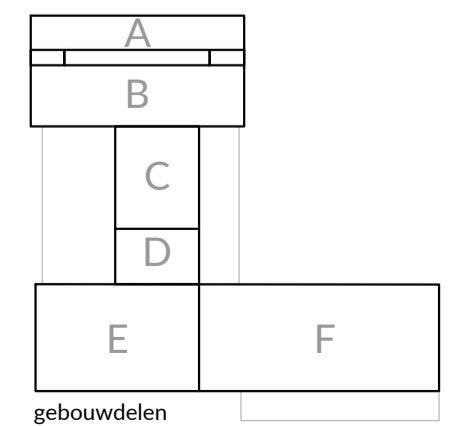

ONTWERP 74
BY JACCO BELLES


Gemeentehuis Oss
Technisch Ontwerp
SLOOPPLAN
BEGANE GROND BOUWDEEL D, E, F

Sukon: Weimungelsh 4
4838 LD Breda
info@ontwerp74.com
www.ontwerp74.com

datum: 31-05-2024
wjp.datum:
wjp.datum:
tekeningsnummer:
A1 verlengd
SL-NO 01B

1:100
maten in het werk controleren
niet voor uitvoering


50 51 52 53 54 55 56 57 58 59 60 61 62 63 64 65 66 67 68 69 70 71 72 73 74 75 76 77 78 16 17 18

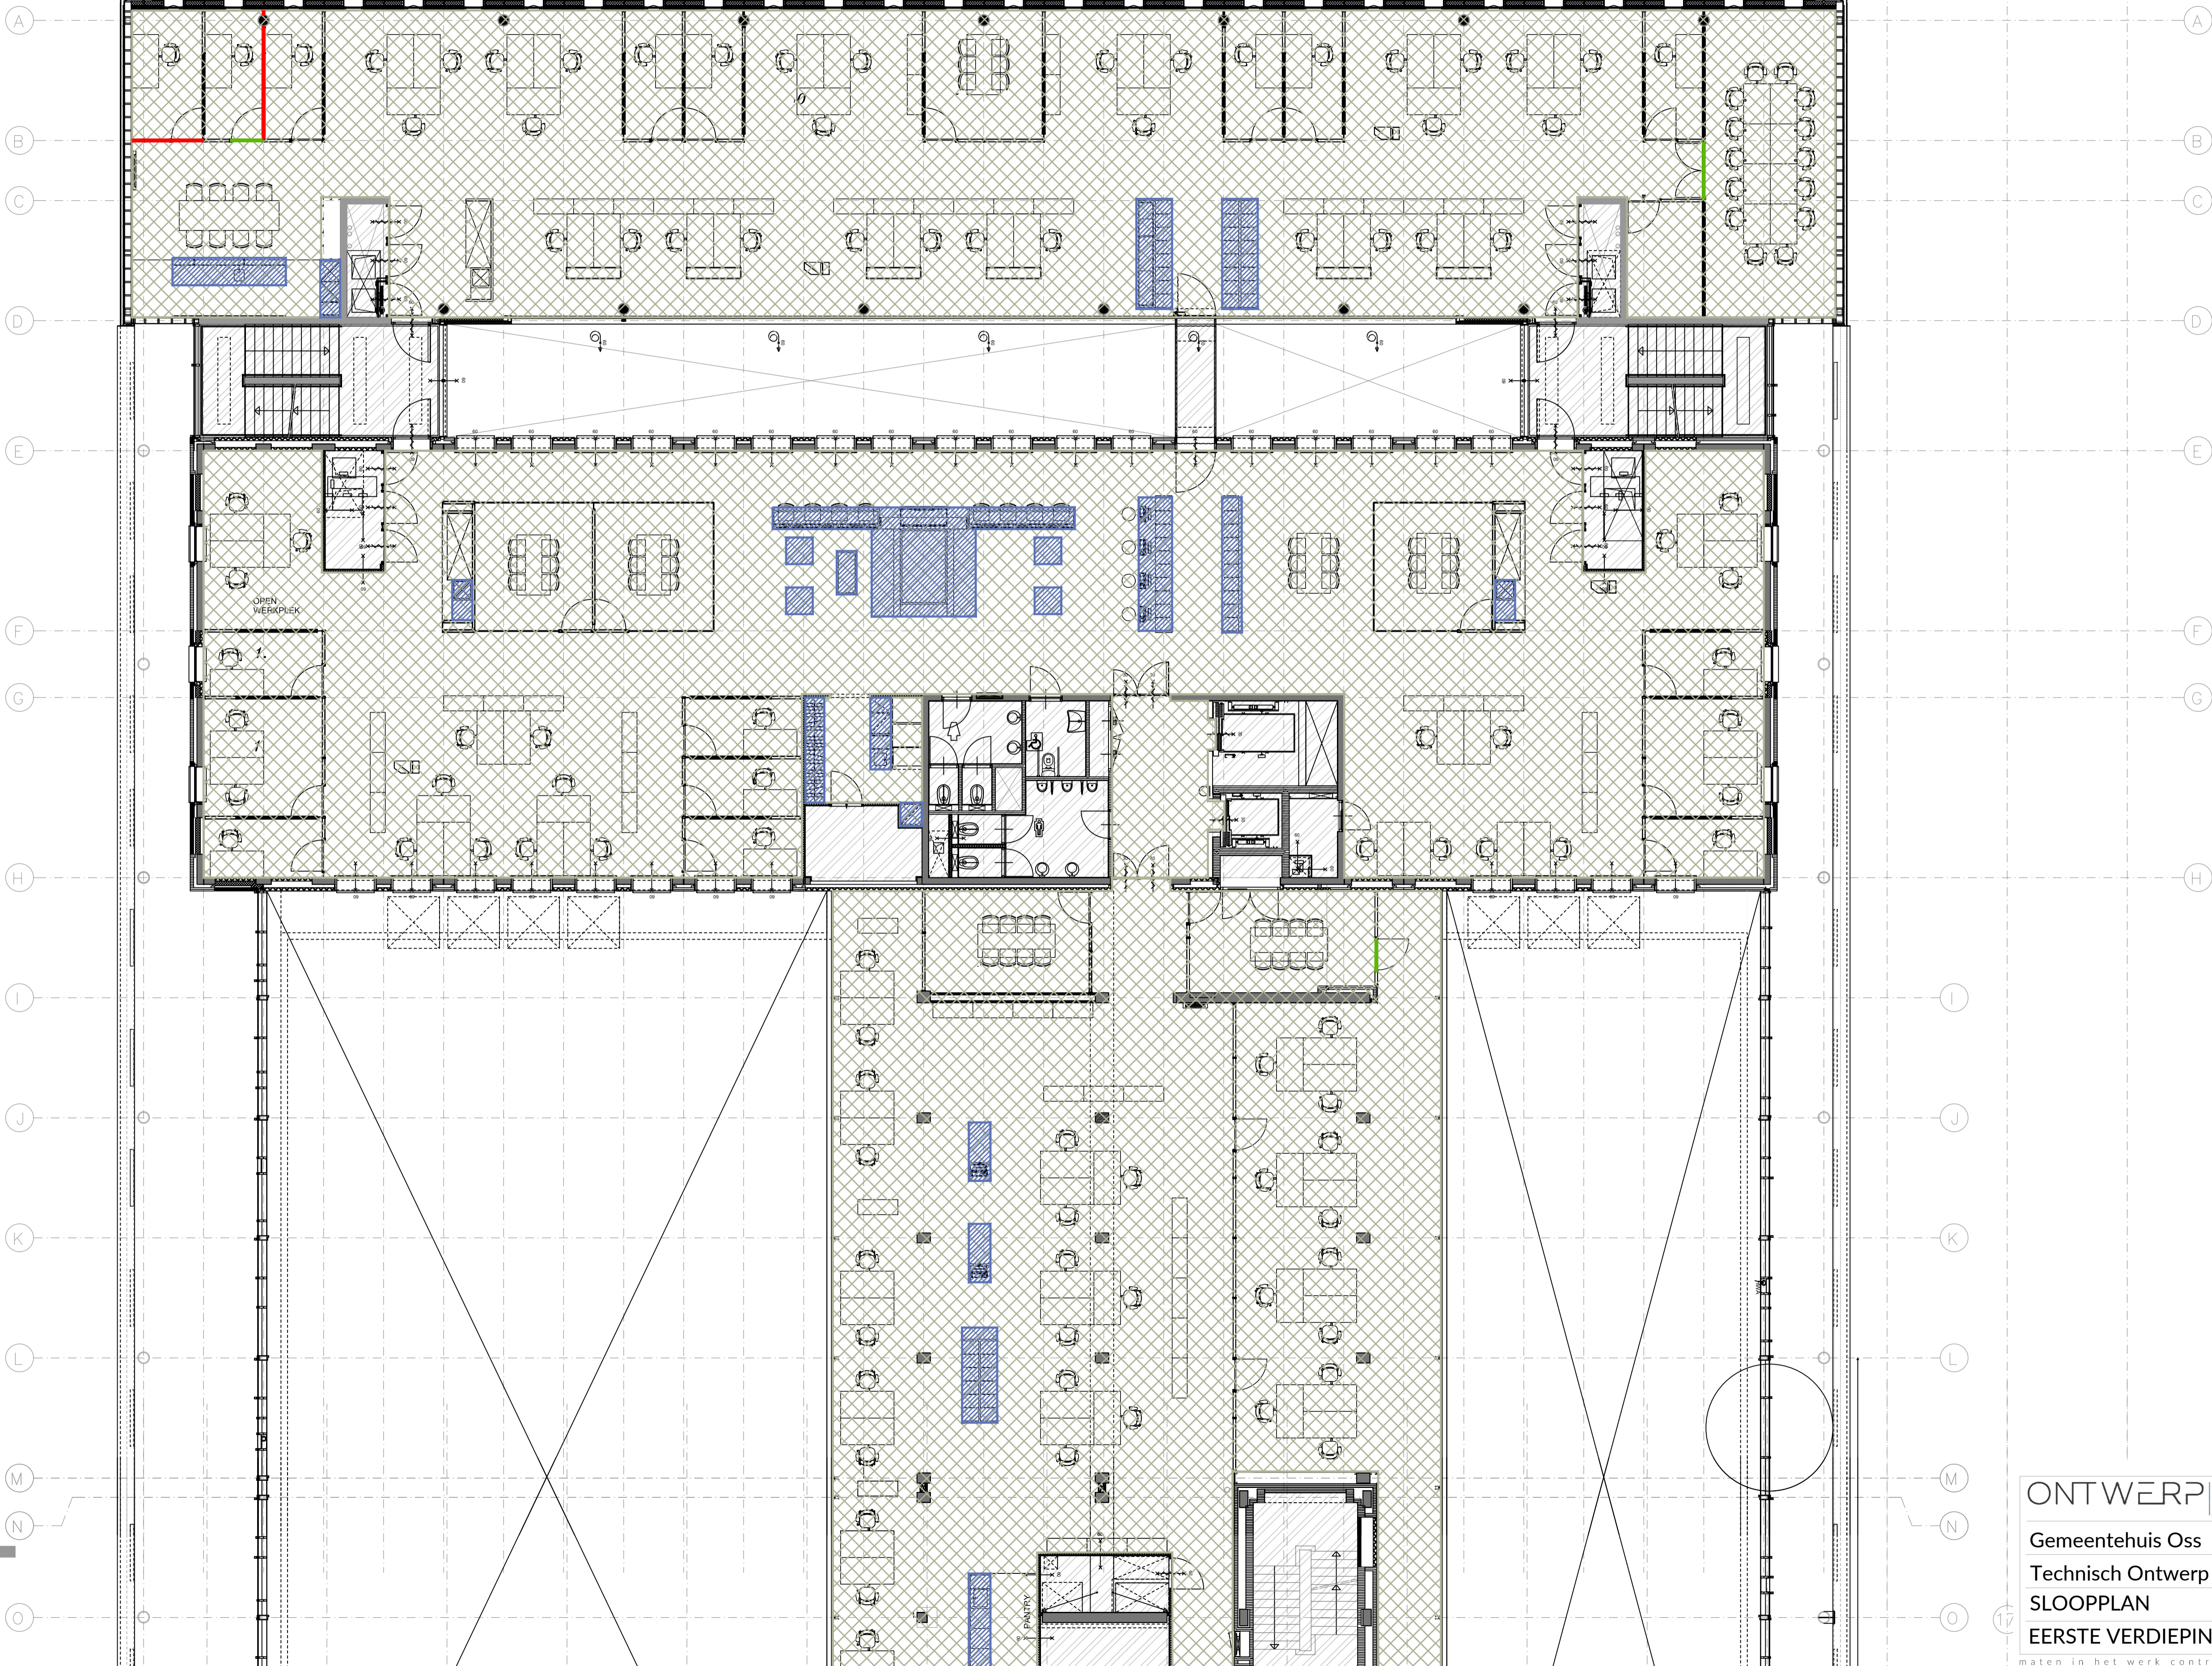

RENVOOI SLOOPWERKZAAMHEDEN

- Verwijderen systeemwand
- Verwijderen deur
- Verwijderen maatwerk
- Verwijderen vloerafwerking

ALGEMEEN:
Bestaande toestand in het werk op te nemen
Sloopsterking is indicatief en niet limitatief

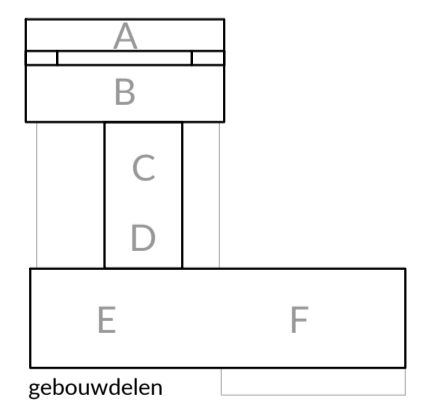

ONTWERP 74
BY JACCO BELLER

Saksen Weimarplein 6
4018 LZ Breda
info@ontwerp74.com
www.ontwerp74.com

datum: 31-05-2024
wjsr.datum


Gemeentehuis Oss
Technisch Ontwerp
SLOOPPLAN
EERSTE VERDIEPING BD A, B, C

schaal: 1:100
wjsr.datum


formaat: A1
tekeningnummer: SL-N1 01A
niet voor uitvoering

maten in het werk controleren

1

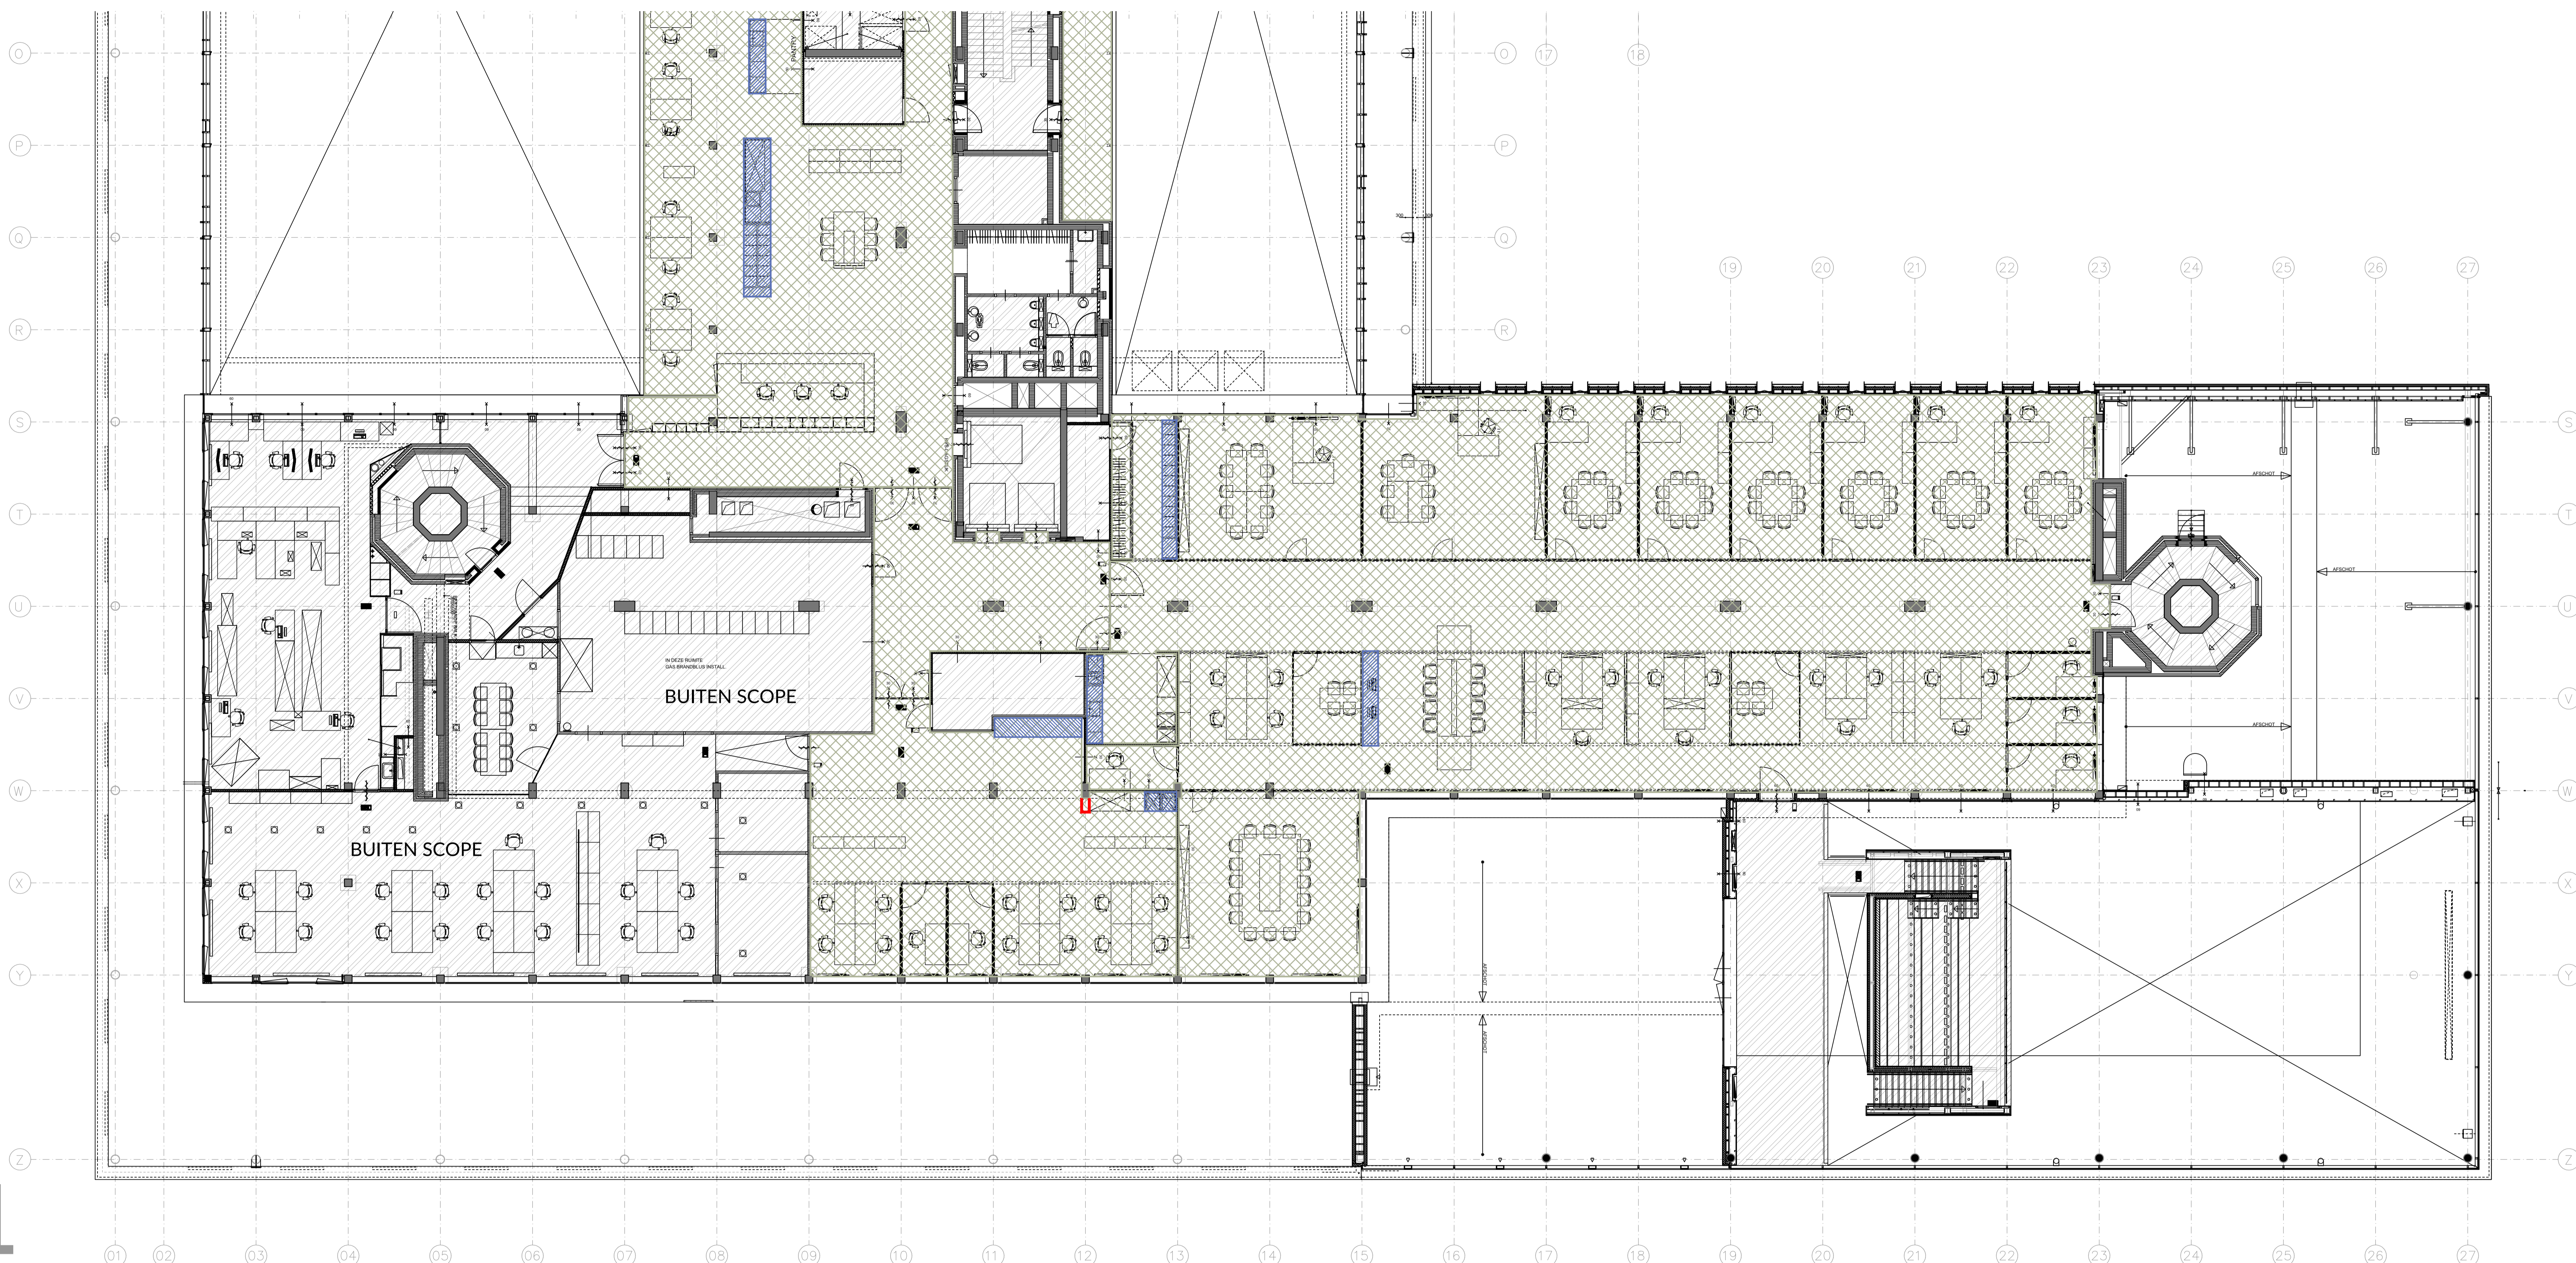

- RENVOOI SLOOPWERKZAAMHEDEN**
- Verwijderen systeemwand
 - Verwijderen deur
 - Verwijderen maatwerk
 - Verwijderen vloerafwerking
- ALGEMEEN:**
Bestaande toestand in het werk op te nemen
Slooptekening is indicatief en niet limitatief

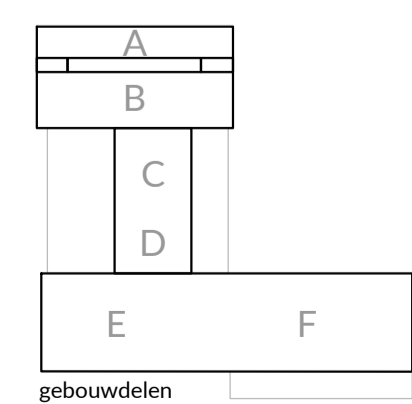


ONTWERP 74
BY JACCO BELLER

Gemeentehuis Oss
Technisch Ontwerp
SLOOPPLAN
EERSTE VERDIEPING BD D, E, F

Sukon: Weimungelsh 4
4838 LD Breda
info@ontwerp74.com
www.ontwerp74.com

datum: 31-05-2024
wjp.datum
wjp.datum
1:100
tekeningsnummer
A1 verlengd
SL-N1 01B

maten in het werk controleren niet voor uitvoering

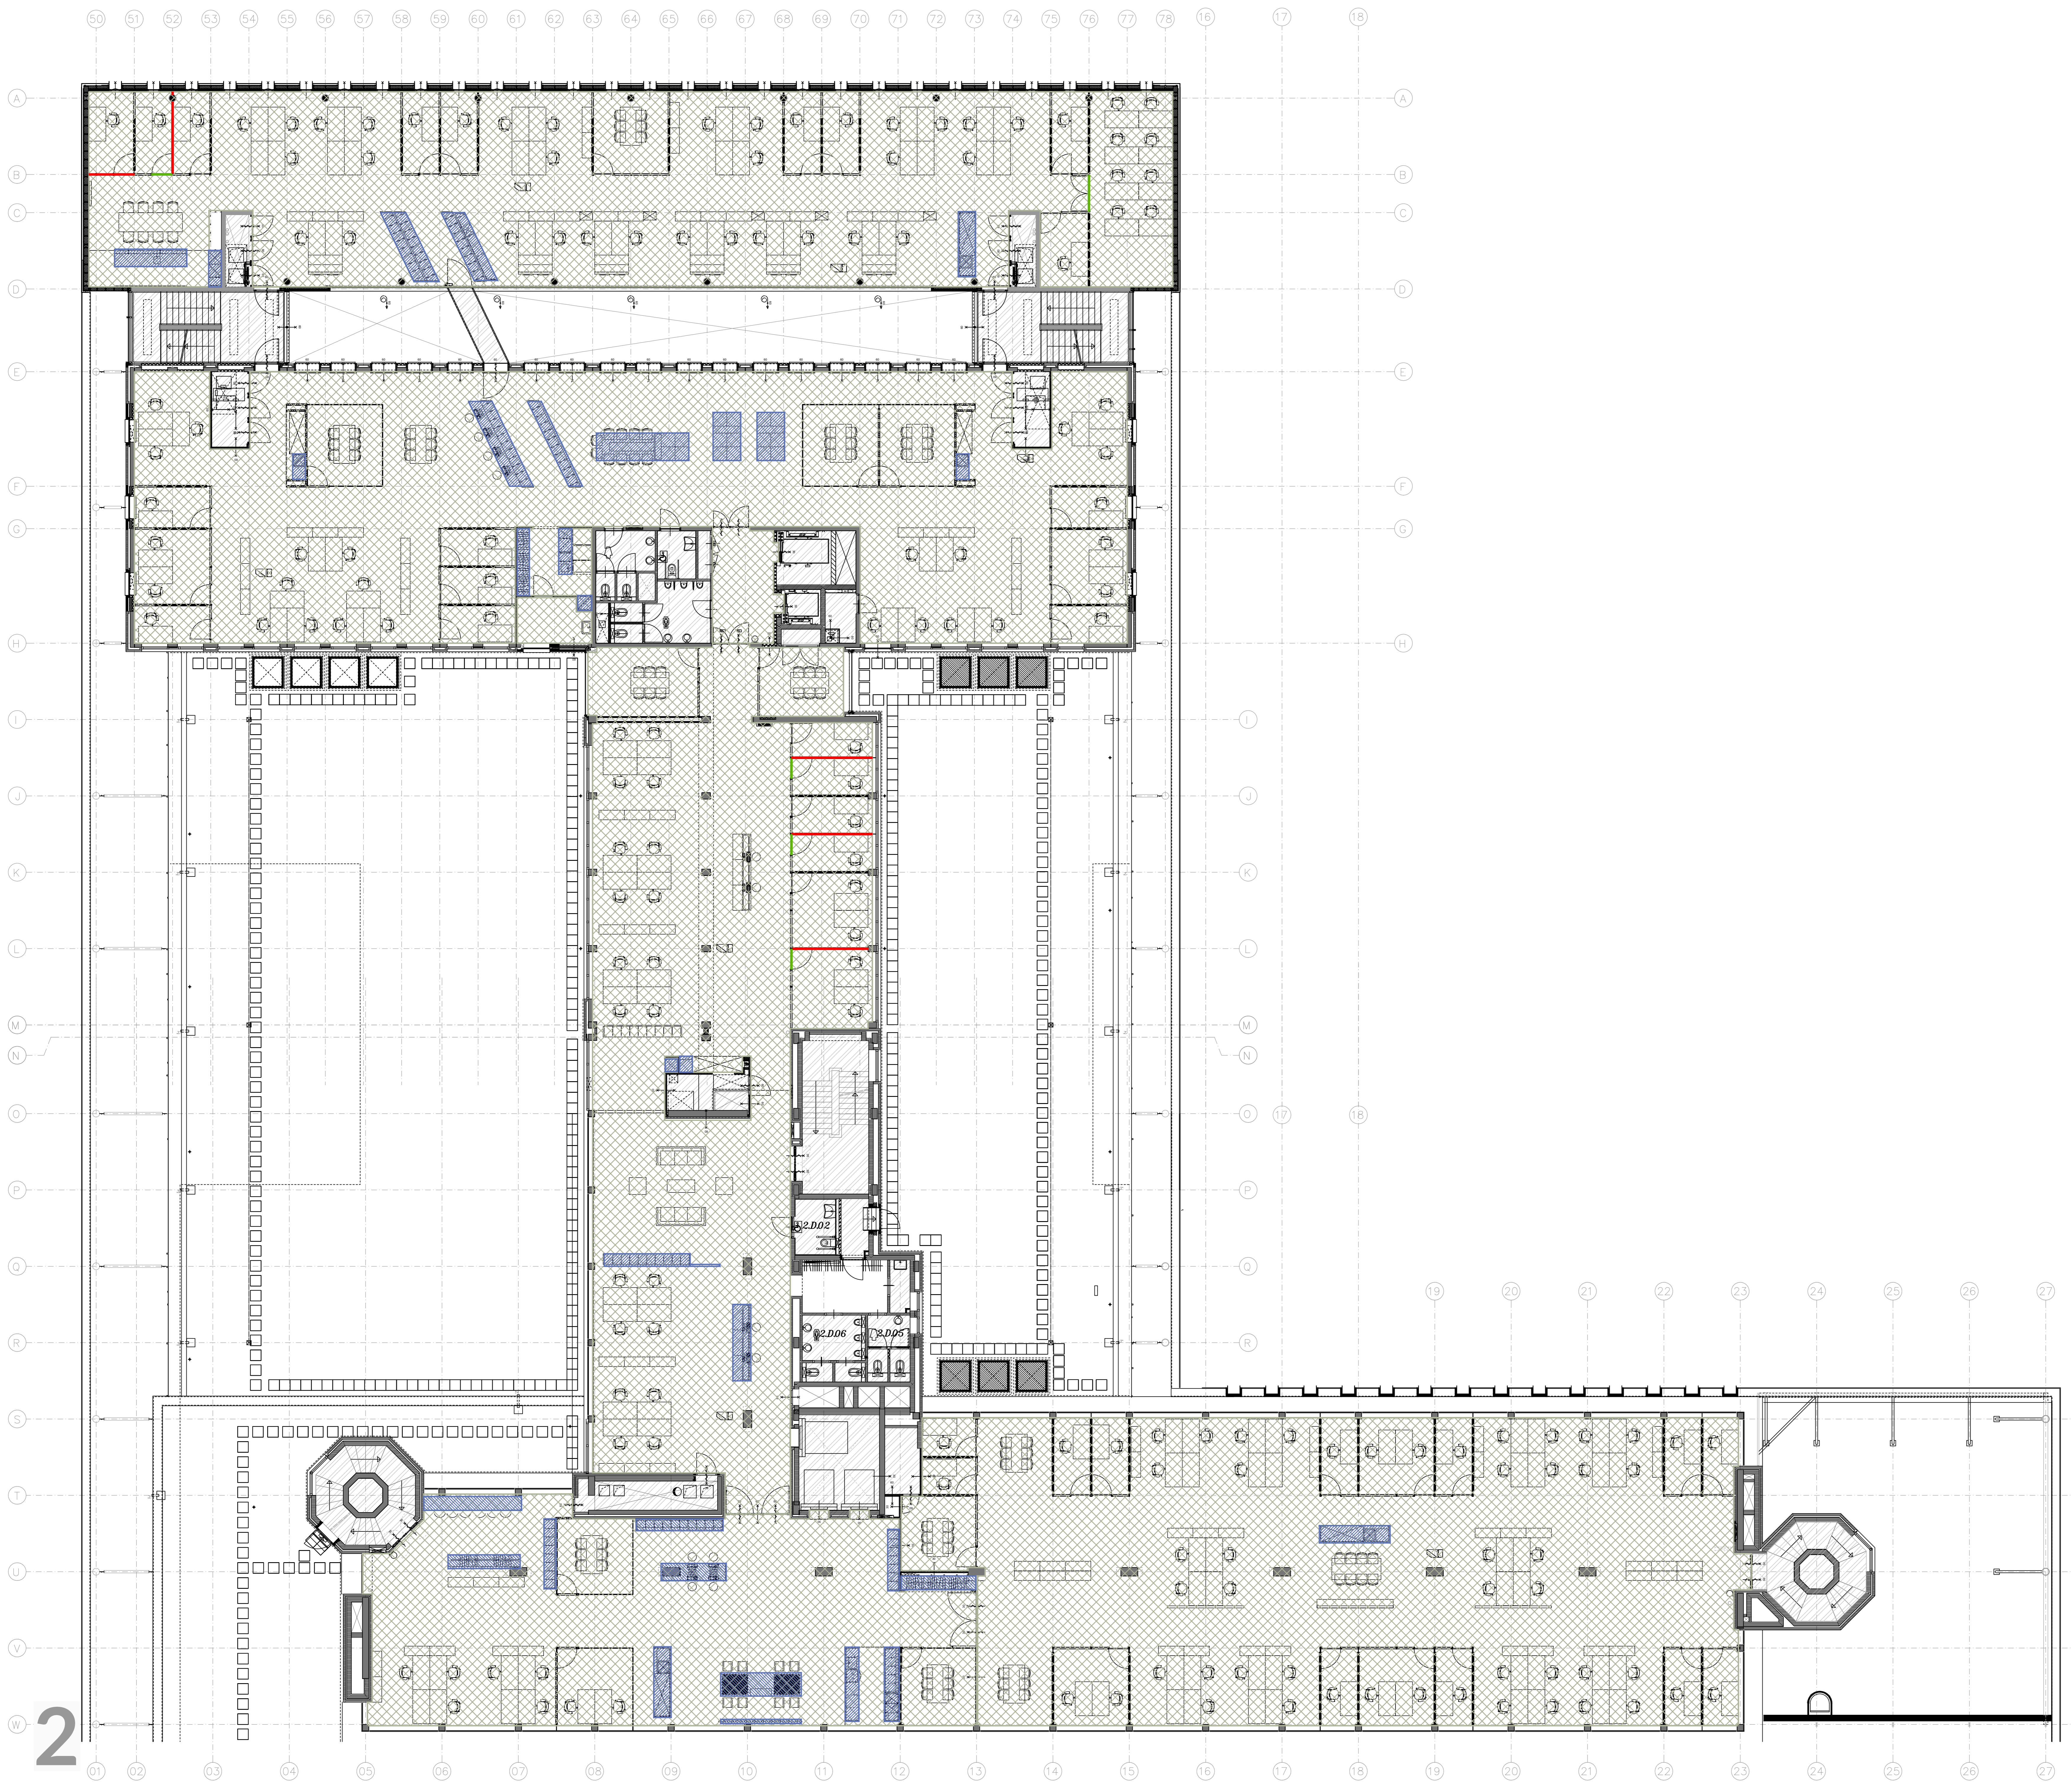


2

RENVOR SLOOPWERKZAAMHEDEN

- Verwijderen systeemwand
- Verwijderen deur
- Verwijderen muurwerk
- Verwijderen vloerplaatwerk


ALGEMEEN:
Bestaande bestaand in het werk op te nemen
Sloopwerkzaamheden is indicatief en niet bindend!

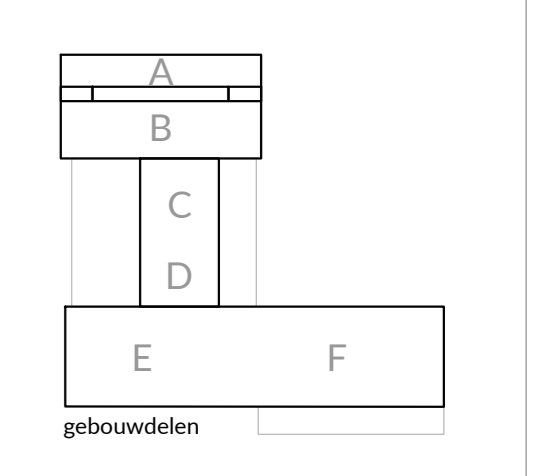

ONTWERP 74
Gemeentehuis Oss
Technisch Ontwerp
SLOOPPLAN
TWEDE VERDIEPING

31-05-2024
1:100
A0 SL-N2 01

maken in het werk controleren niet voor uitvoering

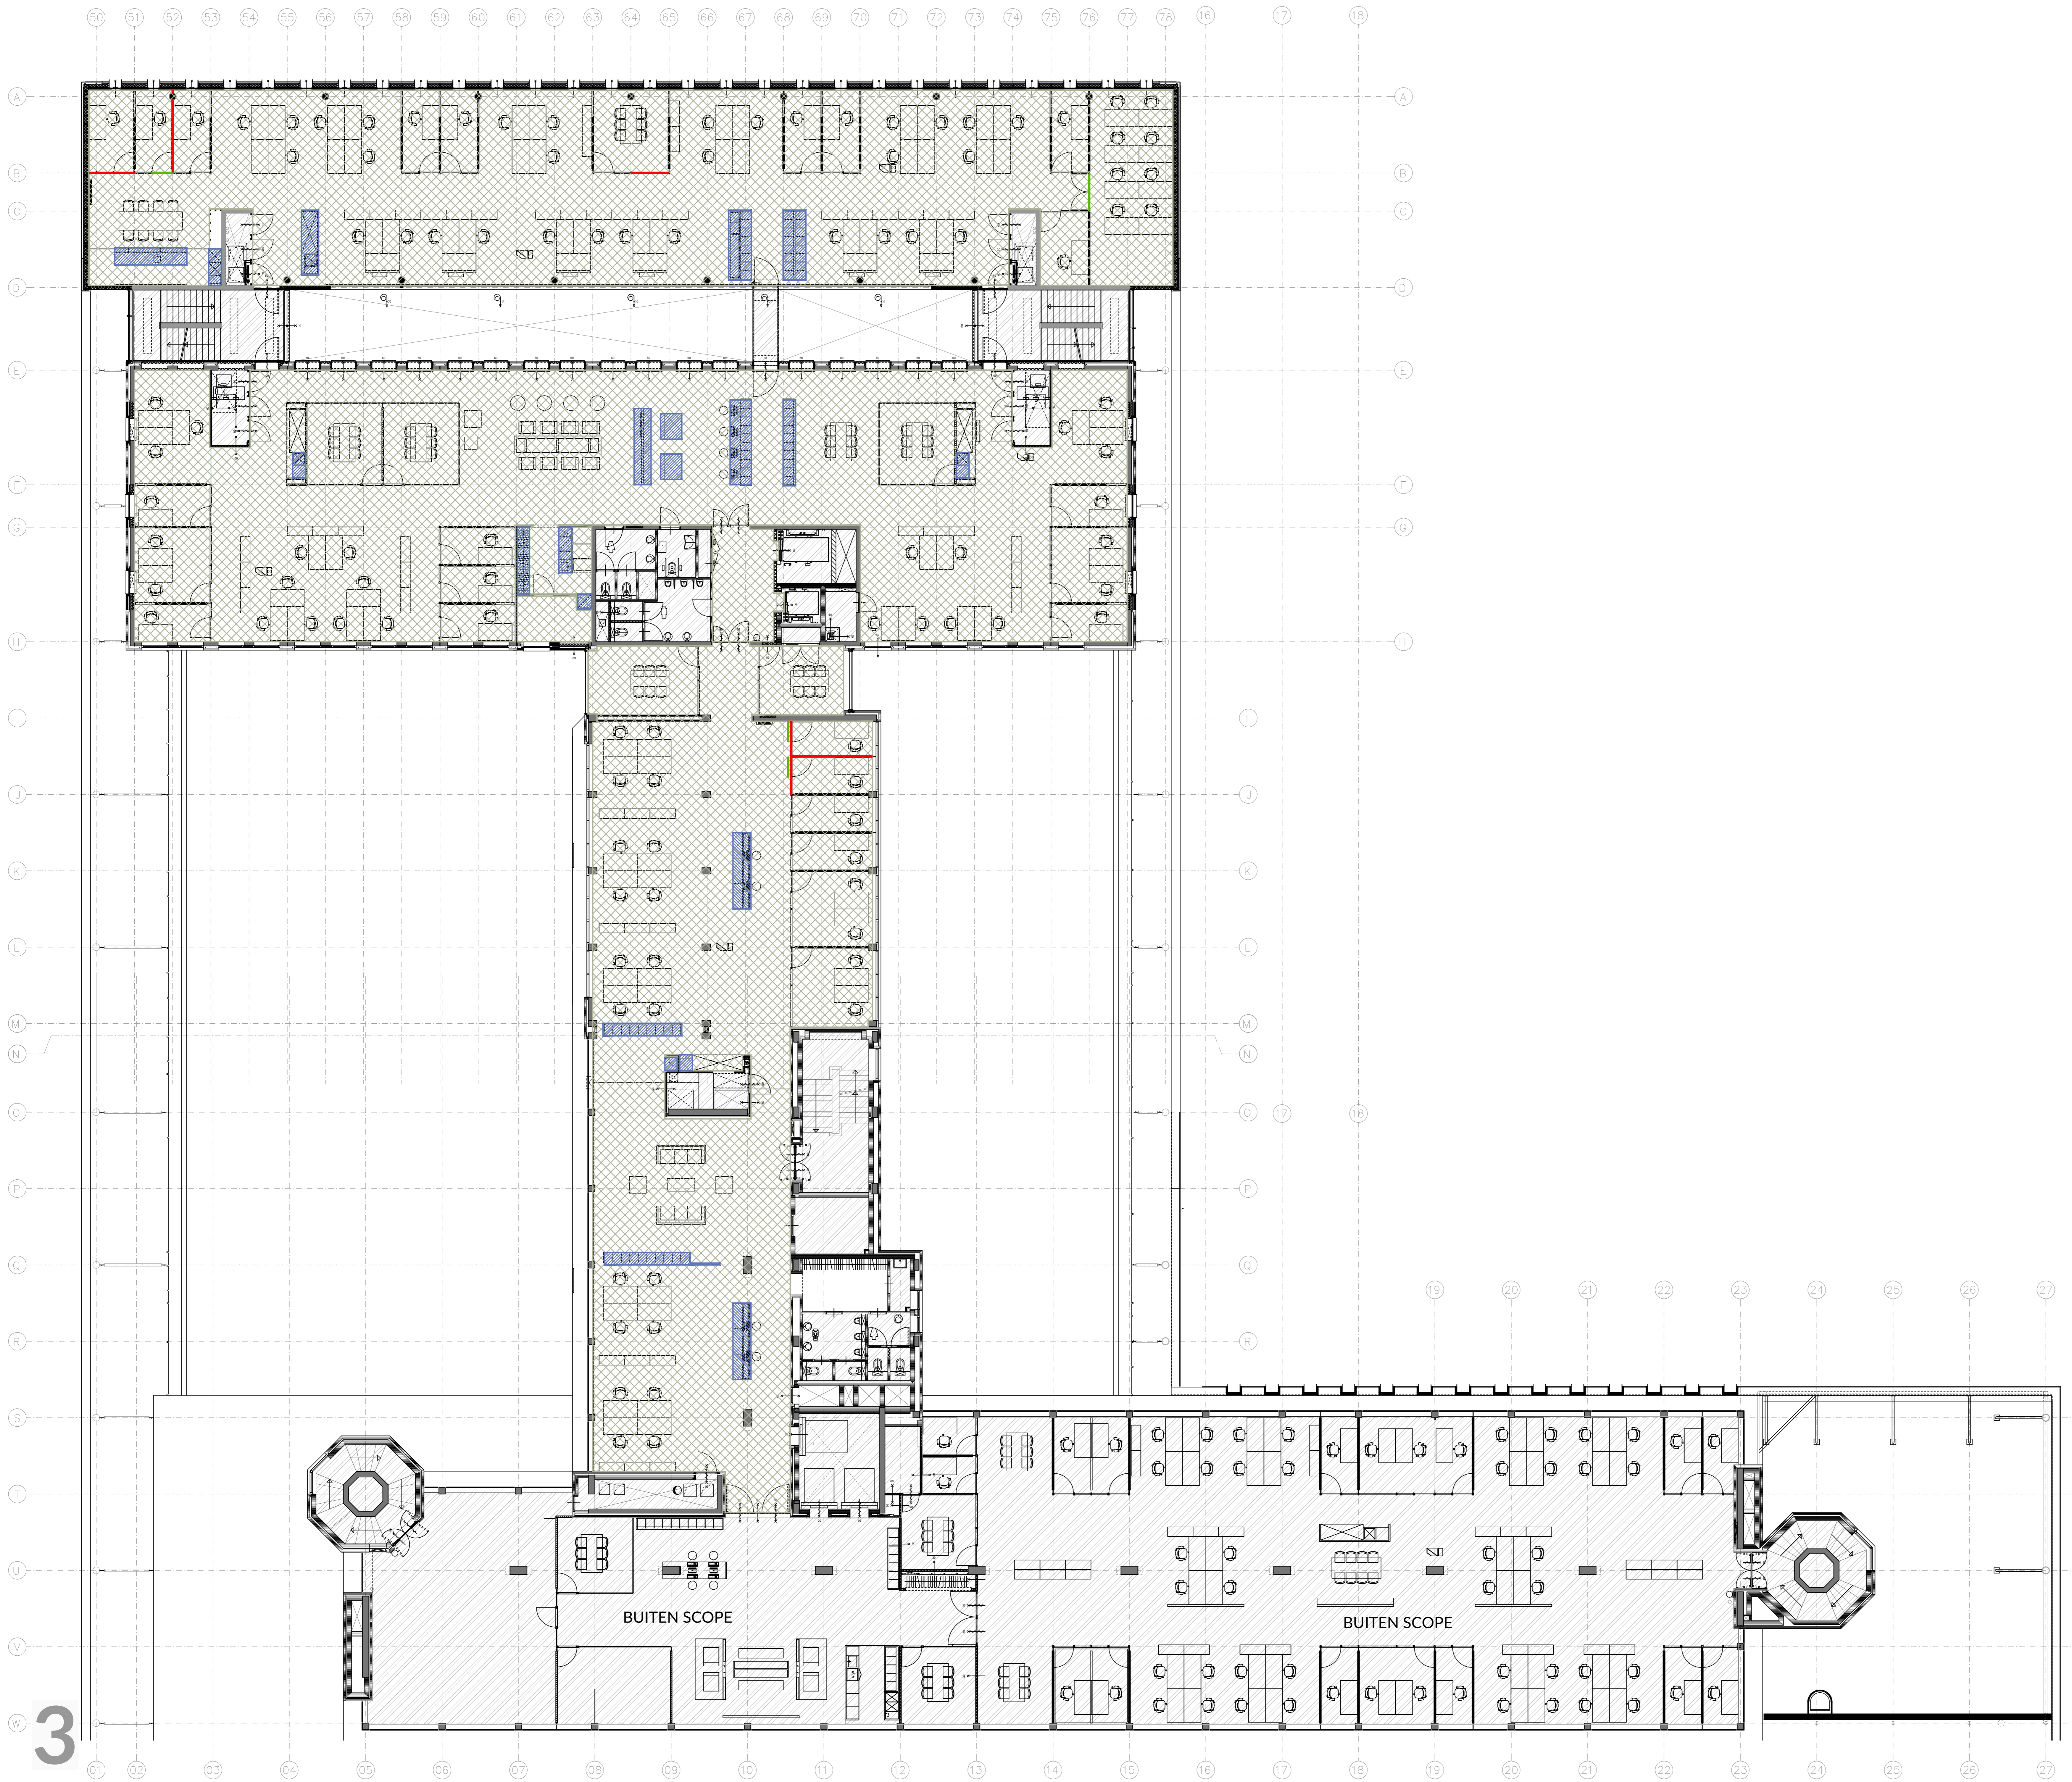


3

RENVOR SLOOPWERKZAAMHEDEN

- Verwijderen systeemwand
- Verwijderen deur
- Verwijderen muurwerk
- Verwijderen vloerplaat


ALGEMEEN:
Bestaande bestaand in het werk op te nemen
Sloopwerkzaamheden is indicatief en niet bindend

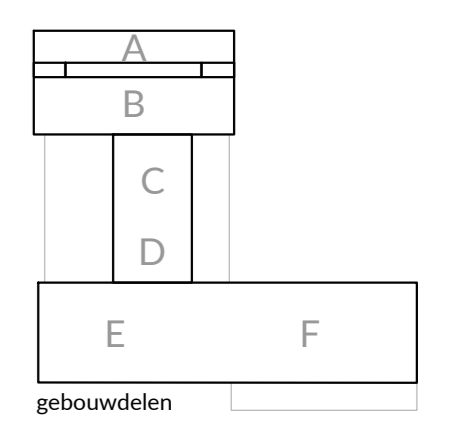

ONTWERP 74
Gemeentehuis Oss
Technisch Ontwerp
SLOOPPLAN
DERDE VERDIEPING

Schouw: 31-05-2024
1:100
A0 SL-N3 01

maken in het werk controleren niet voor uitvoering

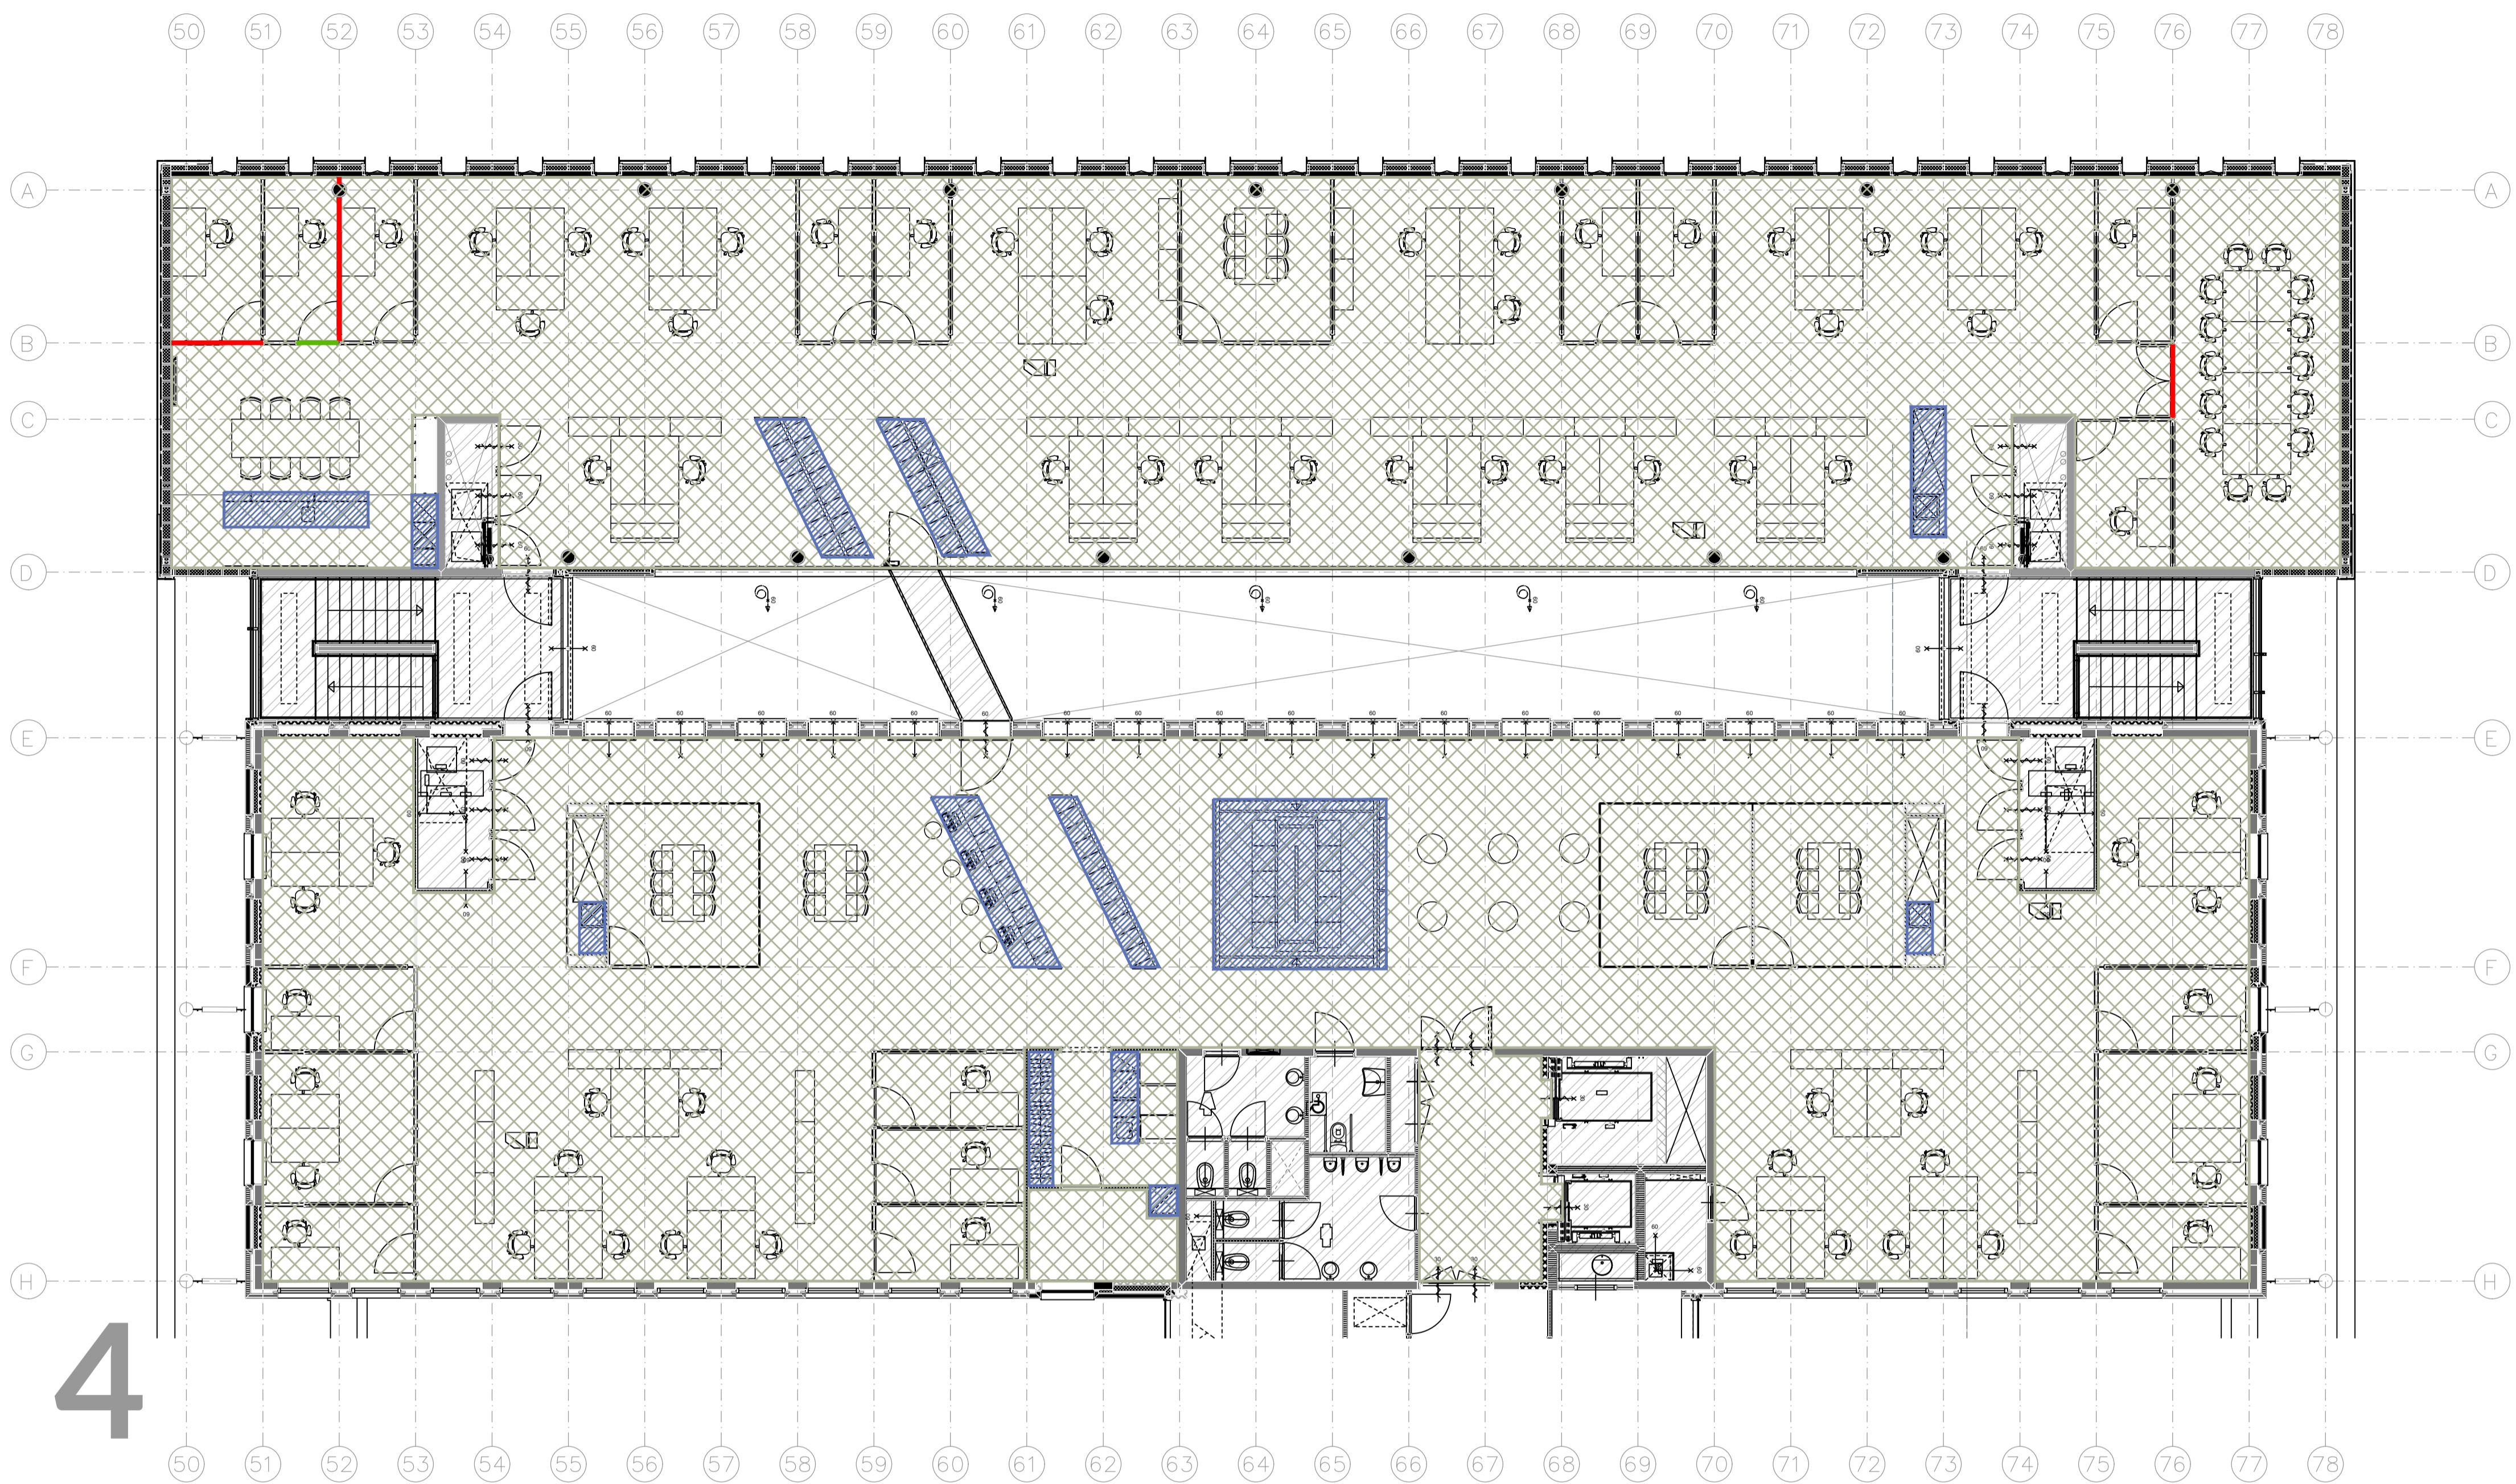


4

RENVOOI SLOOPWERKZAAMHEDEN

- Verwijderen systeemwand
- Verwijderen deur
- Verwijderen maatwerk
- Verwijderen vloerafwerking

ALGEMEEN:
Bestaande toestand in het werk op te nemen
Sloopsterking is indicatief en niet limitatief

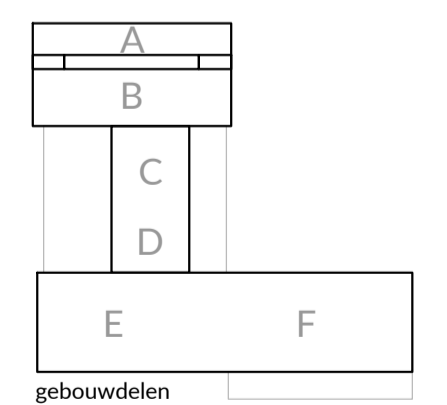

ONTWERP 74 <small>BY JACCO BELLER</small>		Saksen Weimarplein 6 4018 LD Breda info@ontwerp74.com www.ontwerp74.com		datum 31-05-2024
Gemeentehuis Oss		schaal	wpr.datum	
Technisch Ontwerp		1:100	wpr.datum	
SLOOPPLAN		formaat	tekeningnummer	
VIERDE VERDIEPING		A1	SL-N4 01	
<small>maten in het werk controleren</small>		<small>niet voor uitvoering</small>		