


- RENVOOI VLOERAFWERKINGEN**
- VL1.0 PROJECTTAPIT**
- VL1.01 | PROJECTTAPIT
Tegels 500x500mm
Desso Linon - AAB3 9508
 - VL1.02 | PROJECTTAPIT
Tegels 500x500mm
Desso Linon - AAB3 9504
 - VL1.03 | PROJECTTAPIT
Tegels 500x500mm
Desso Linon - AAB3 9005
 - VL1.04 | PROJECTTAPIT
Tegels 500x500mm
Desso Linon - AAB3 7942
 - VL1.05 | PROJECTTAPIT
Tegels 500x500mm
Desso Linon - AAB3 8832
 - VL1.06 | PROJECTTAPIT
Tegels 500x500mm
Desso Linon - AAB3 3713
- VL2.0 LINOLEUM**
- VL2.01 | LINOLEUM
Baren 2.000mm
Forbo Cocoa 3588 Eucalyptus
 - VL2.02 | LINOLEUM
Baren 2.000mm
Cocca 3594 Chia Seeds
- VL3.0 GEWEVEN VINYL**
- VL3.01 | GEWEVEN VINYL
Baren 2.000mm
Tegels 50x50mm
(t.o.v. computervloer)
ZTEC2 - Meteer
 - VL3.02 | GEWEVEN VINYL
Baren 2.000mm
ZTEC2 - Juno
 - VL3.03 | GEWEVEN VINYL
Baren 2.000mm
ZTEC2 - Orion
- ALGEMEEN**
- BESTAAND HANDHAVEN
niet gearceerde vloervelden
 - PATROONRICHTING

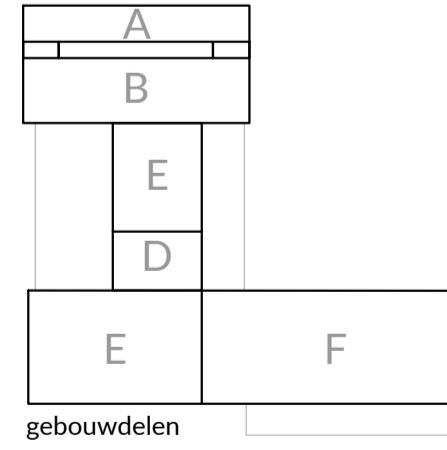

ONTWERP74
BY JACCO BELLER

Saksen Weimarplein 6
4818 LD Brecht
info@ontwerp74.com
www.ontwerp74.com

datum: 31-05-2024

schaal: 1:100

formaat: A1


tekeningnummer: VL-N0 01A

Gemeentehuis Oss
Technisch Ontwerp
VLOERAFWERKINGEN
BEGANE GROND BOUWDEEL A, B, C


maten in het werk controleren

niet voor uitvoering

50 51 52 53 54 55 56 57 58 59 60 61 62 63 64 65 66 67 68 69 70 71 72 73 74 75 76 77 78 16 17 18

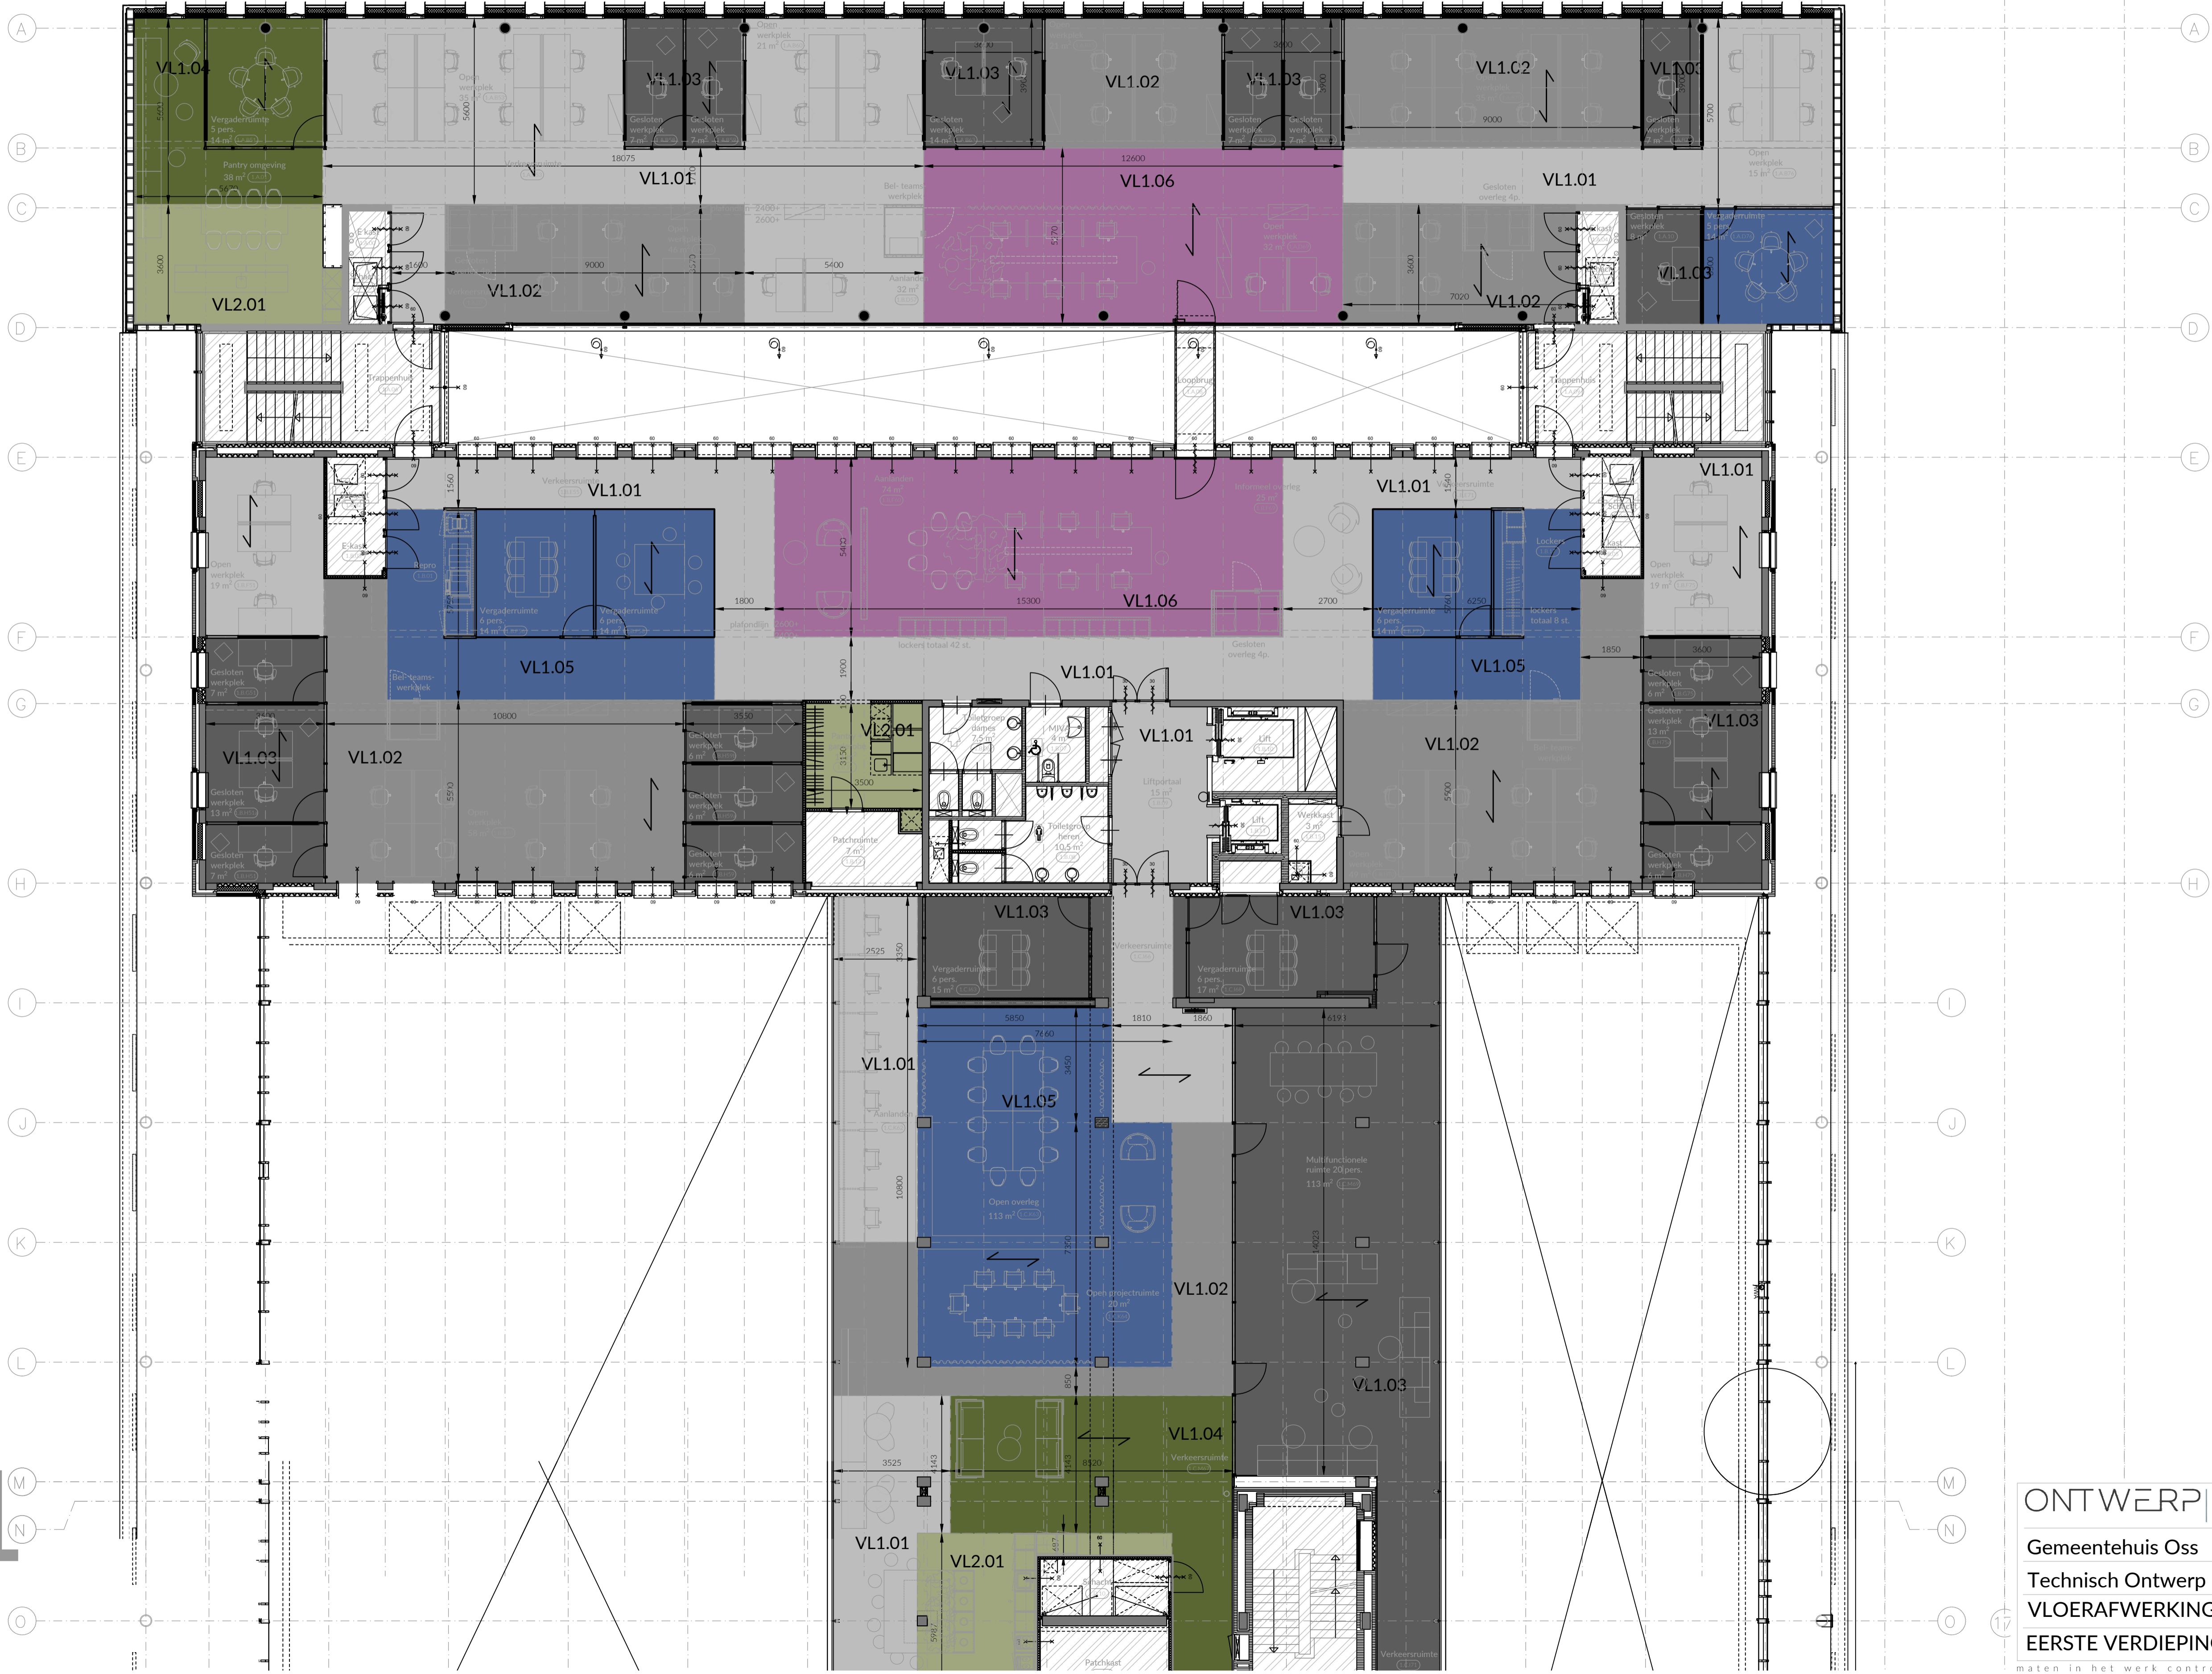

- RENOVOI VLOERAFWERKINGEN**
VL1.0 PROJECTAPUIT
- VL1.01 | PROJECTAPUIT
 Tegels 500x500mm
 Desso Linon - AA83 9508
 - VL1.02 | PROJECTAPUIT
 Tegels 500x500mm
 Desso Linon - AA83 9504
 - VL1.03 | PROJECTAPUIT
 Tegels 500x500mm
 Desso Linon - AA83 9005
 - VL1.04 | PROJECTAPUIT
 Tegels 500x500mm
 Desso Linon - AA83 7942
 - VL1.05 | PROJECTAPUIT
 Tegels 500x500mm
 Desso Linon - AA83 8832
 - VL1.06 | PROJECTAPUIT
 Tegels 500x500mm
 Desso Linon - AA83 3913
- VL2.0 LINOLEUM**
- VL2.01 | LINOLEUM
 Banen 2.000mm
 Forbo Cocoa 3588 Eucalyptus
 - VL2.02 | LINOLEUM
 Banen 2.000mm
 Forbo Cocoa 3594 Chia Seeds
- ALGEMEEN**
- BESTAAND HANDHAVEN
 niet gearceerde vloervelden
 - PATROONRICHTING

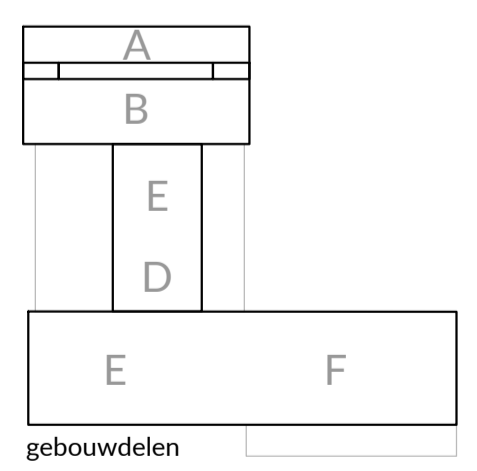

ONTWERP 74
 BY JACCO BELLES

Saksen Weimarplein 6
 4018 LD Breda
 info@ontwerp74.com
 www.ontwerp74.com

datum: 31-05-2024


schaal: 1:100

formaat: A1


tekeningnummer: VL-N1 01A

maten in het werk controleren
 niet voor uitvoering

1

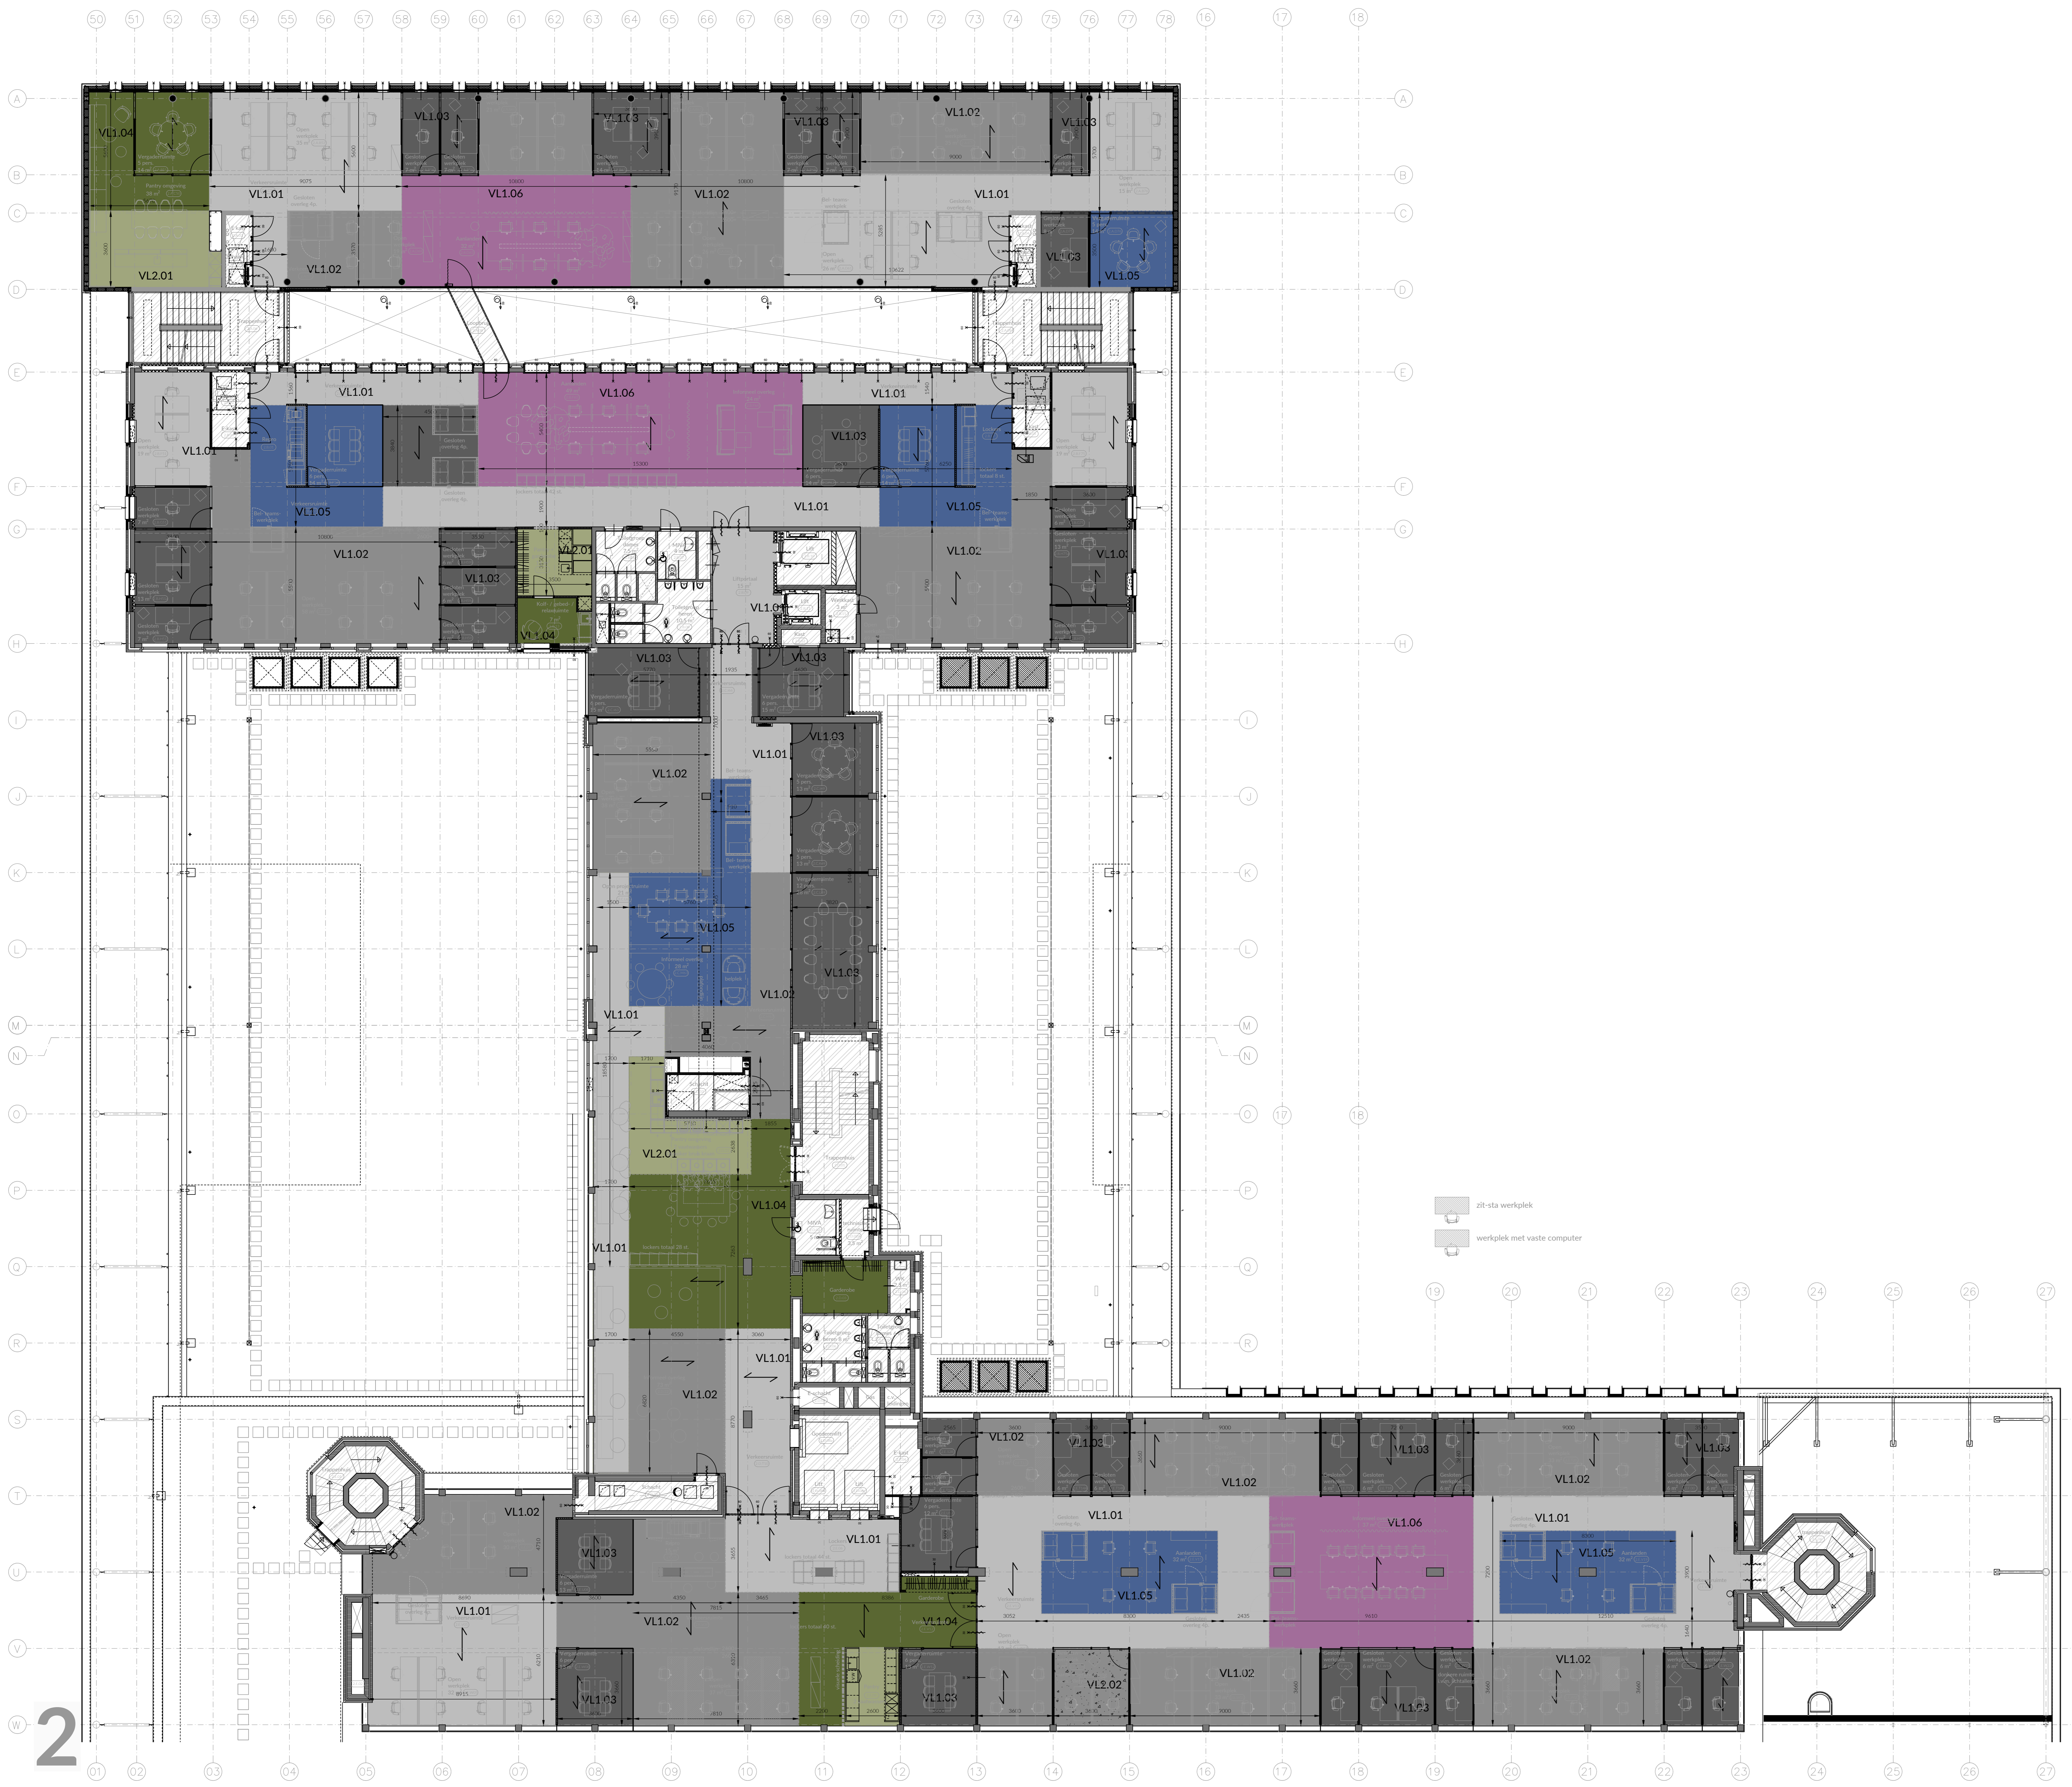

- RENVOOI VLOERAFWERKINGEN**
VL10 PROJECTARJIT
- VL1.01 | PROJECTARJIT
 Tegels 500x500mm
 Deursl. kleur: RAL8019
 - VL1.02 | PROJECTARJIT
 Tegels 500x500mm
 Deursl. kleur: RAL8019
 - VL1.03 | PROJECTARJIT
 Tegels 500x500mm
 Deursl. kleur: RAL8019
 - VL1.04 | PROJECTARJIT
 Tegels 500x500mm
 Deursl. kleur: RAL8019
 - VL1.05 | PROJECTARJIT
 Tegels 500x500mm
 Deursl. kleur: RAL8019
 - VL1.06 | PROJECTARJIT
 Tegels 500x500mm
 Deursl. kleur: RAL8019
- VL20 LINOLEUM**
- VL2.01 | LINOLEUM
 Breedte 2000mm
 Fielix Color 3558 Escarpelin
 - VL2.02 | LINOLEUM
 Breedte 2000mm
 Fielix Color 3554 Chis Seeds
- ALGEMEEN**
- BESTAAND HANDEHAVEN met geparceerde vloervelden
 - ↓ PATROONRICHTING

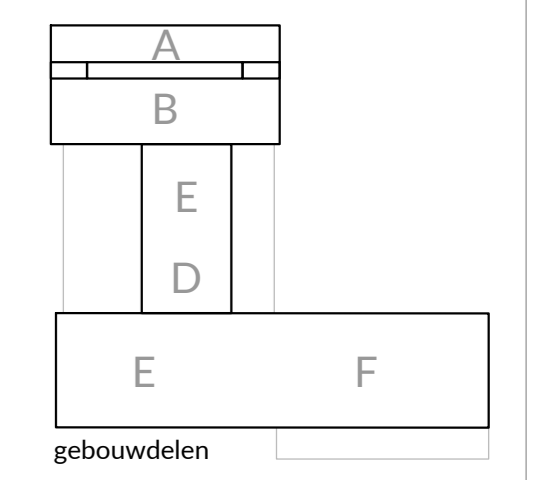

2


ONTWERP 74
 Gemeentehuis Oss
 Technisch Ontwerp
 VLOERAFWERKINGEN
 TWEDE VERDIEPING

31-05-2024
 1:100
 A0 VL-N2 01

maken in het werk controleren niet voor uitvoering



- RENVOOI VLOERAFWERKINGEN
VL10 PROJECTARJIT
- VL1.01 | PROJECTARJIT
Tegels 500x500mm
Decor Linnen - A483 9506
 - VL1.02 | PROJECTARJIT
Tegels 500x500mm
Decor Linnen - A483 9504
 - VL1.03 | PROJECTARJIT
Tegels 500x500mm
Decor Linnen - A483 9005
 - VL1.04 | PROJECTARJIT
Tegels 500x500mm
Decor Linnen - A483 7942
 - VL1.05 | PROJECTARJIT
Tegels 500x500mm
Decor Linnen - A483 8832
 - VL1.06 | PROJECTARJIT
Tegels 500x500mm
Decor Linnen - A483 3913
- VL20 LINOLEUM
- VL2.01 | LINOLEUM
Baren 2.000mm
Folie Gesso 3588 Escarpelin
 - VL2.02 | LINOLEUM
Baren 2.000mm
Folie Gesso 3594 Chis Seeds
- ALGEMEEN
- BESTAAND HANDEHAVEN
niet geparceerd vloervlak
 - ↗ PATROONRICHTING

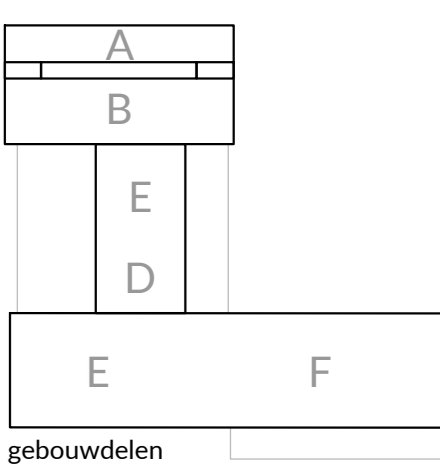


ONTWERP 74
BY JACCO WILLEN

Gemeentehuis Oss
Technisch Ontwerp
VLOERAFWERKINGEN
DERDE VERDIEPING


31-05-2024
1:100
A0 VL-N3 01

maken in het werk controleren
niet voor uitvoering

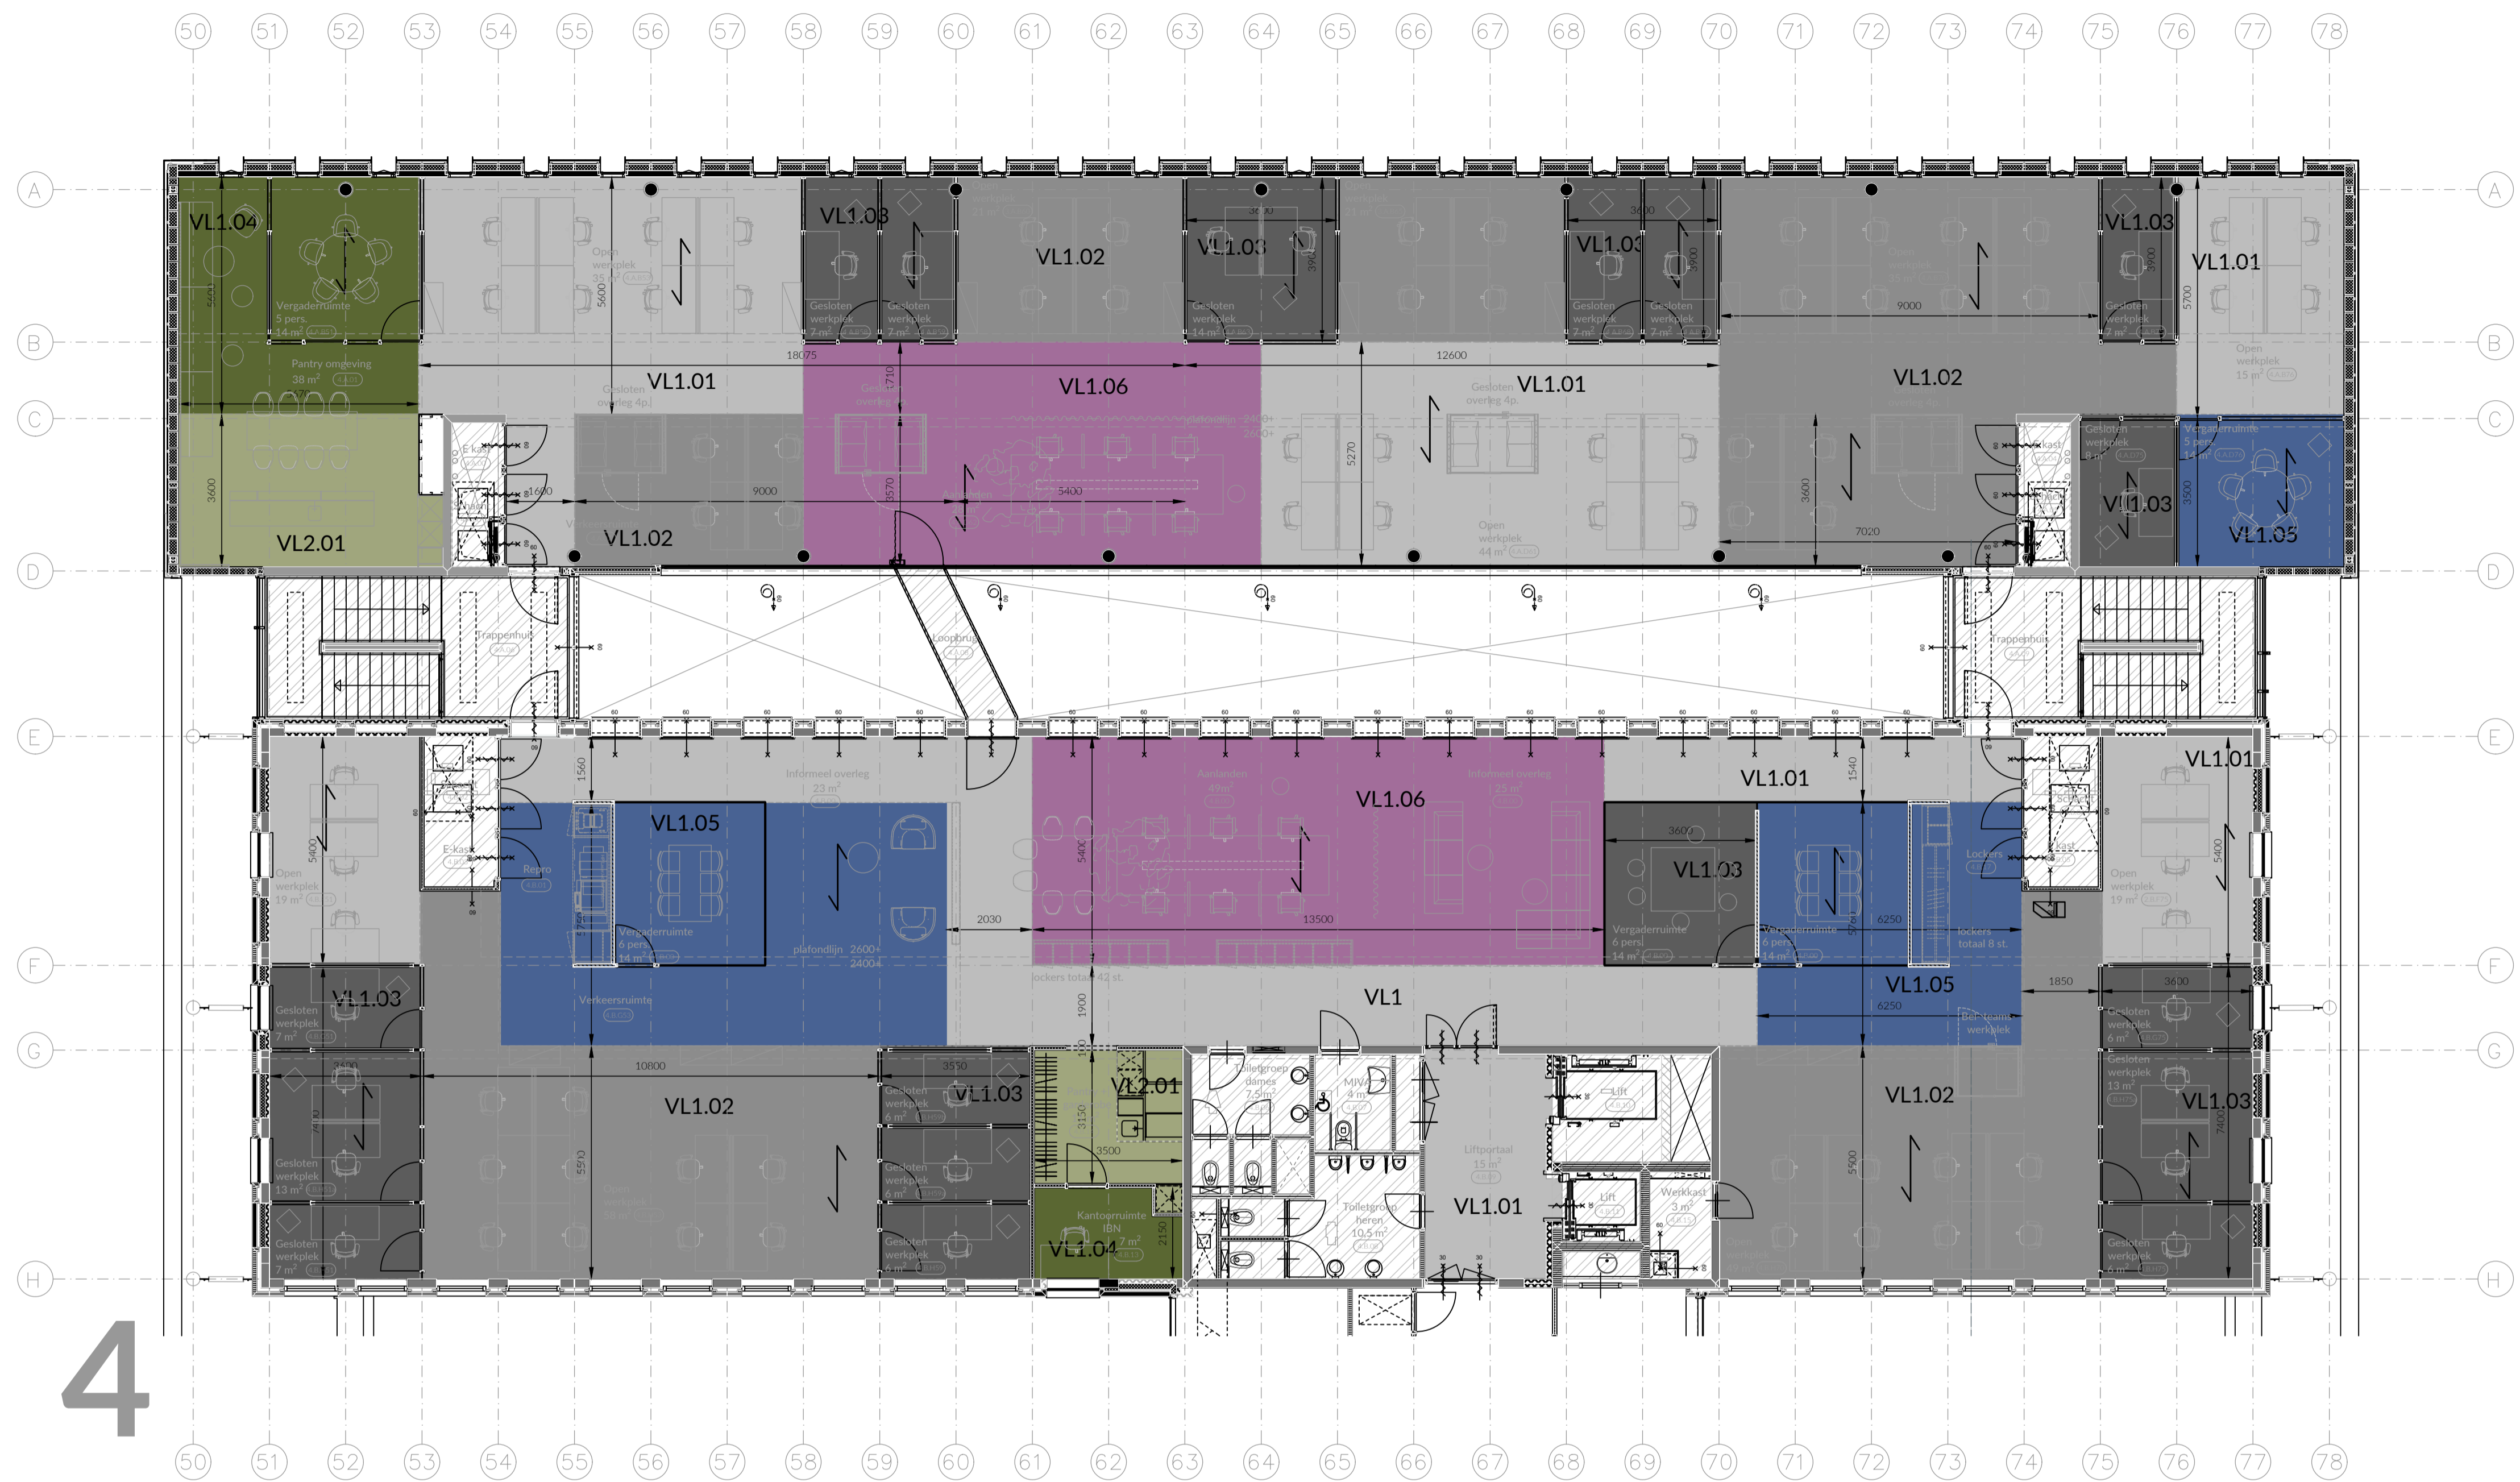

4

- RENOVOI VLOERAFWERKINGEN
VL1.0 PROJECTTAPUIT**
- VL1.01 | PROJECTTAPUIT
Tegels 500x500mm
Desso Linon - AA83 9508
 - VL1.02 | PROJECTTAPUIT
Tegels 500x500mm
Desso Linon - AA83 9504
 - VL1.03 | PROJECTTAPUIT
Tegels 500x500mm
Desso Linon - AA83 9005
 - VL1.04 | PROJECTTAPUIT
Tegels 500x500mm
Desso Linon - AA83 7942
 - VL1.05 | PROJECTTAPUIT
Tegels 500x500mm
Desso Linon - AA83 8832
 - VL1.06 | PROJECTTAPUIT
Tegels 500x500mm
Desso Linon - AA83 3913
- VL2.0 LINOLEUM**
- VL2.01 | LINOLEUM
Baren 2.000mm
Forbo Cocco 3588 Eucalyptus
 - VL2.02 | LINOLEUM
Baren 2.000mm
Forbo Cocco 3594 Chia Seeds
- ALGEMEEN**
- BESTAAND HANDHAVEN
niet gearceerde vloervelden
 - ↓ PATROONRICHTING

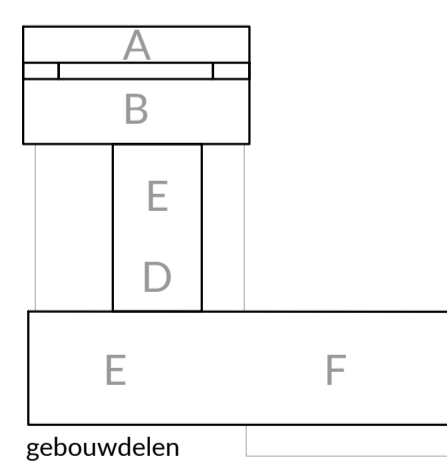

ONTWERP 74 BY JACCO BELLER		Saksen Weimarplein 6 4818 LD Breda info@ontwerp74.com www.ontwerp74.com		datum 31-05-2024
Gemeentehuis Oss		schaal 1:100	wjsr.datum	
Technisch Ontwerp		formaat A1	wjsr.datum	
VLOERAFWERKINGEN		tekeningnummer VL-N4 01		
VIJFDE VERDIEPING		maten in het werk controleren niet voor uitvoering		