




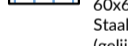
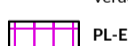





RENOVOI PLAFONDAFWERKINGEN

ALGEMEEN:
Daar waar bestaande systeemwanden verwijderd zijn bandrasters over volledige lengte voorzien van renovatieband kleur wit gelijk aan plafond. Caken op voorhand vlak afwerken.

-  **PL-A - Klimaatplafond**
bestaand handhaven
inclusief verlichting
-  **PL-B - Klimaatplafond**
uitbreiden als bestaand
-  **PL-C - Klimaatplafond**
60x60 cm, kleur RAL 7037 Stofgrijs
Staal geperforeerd
(gelijk aan restaurant)
verdekt uitneembaar systeem
-  **PL-D - Systeemplafond**
60x60 cm, RAL 7037 Stofgrijs
Staal geperforeerd
(gelijk aan restaurant)
verdekt uitneembaar systeem
-  **PL-E - Systeemplafond**
60x60 cm, kleur wit
Rockfon Blanka - systeem T24
vlak inleg systeem
-  **PL-F - Systeemplafond**
60x60 cm, kleur wit
Rockfon Blanka - systeem T24
vlak inleg systeem
bestaande installaties herplaatsen
-  **PL-G - Klimaatplafond**
60x60 cm, kleur NCS S 4010-R90B
Staal geperforeerd
verdekt uitneembaar systeem
-  **Anvullend bandraster**
L.v.v. nieuwe positie systeemwanden
-  **Metaloud drukschot**

RENOVOI BASISVERLICHTING

-  **LED downlight, rond**
speco door deuren

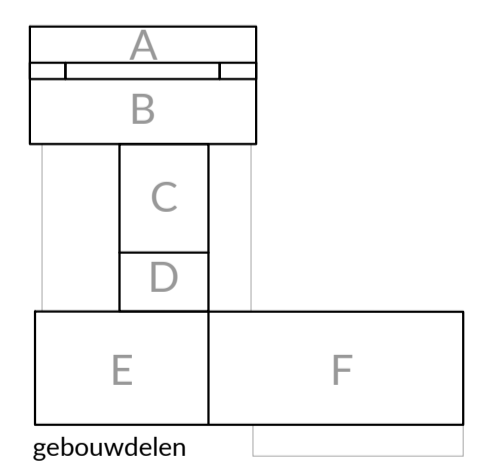


ONTWERP 74
BY JACCO BELLER

Gemeentehuis Oss
Technisch Ontwerp
PLAFONDAFWERKINGEN
BEGANE GROND BOUWDEEL A, B, C

datum	31-05-2024
wijz.datum	
wijz.datum	
formaat	1:100
tekeningsnummer	
A1	PL-N0 01A

maten in het werk controleren niet voor uitvoering


50 51 52 53 54 55 56 57 58 59 60 61 62 63 64 65 66 67 68 69 70 71 72 73 74 75 76 77 78 16 17 18

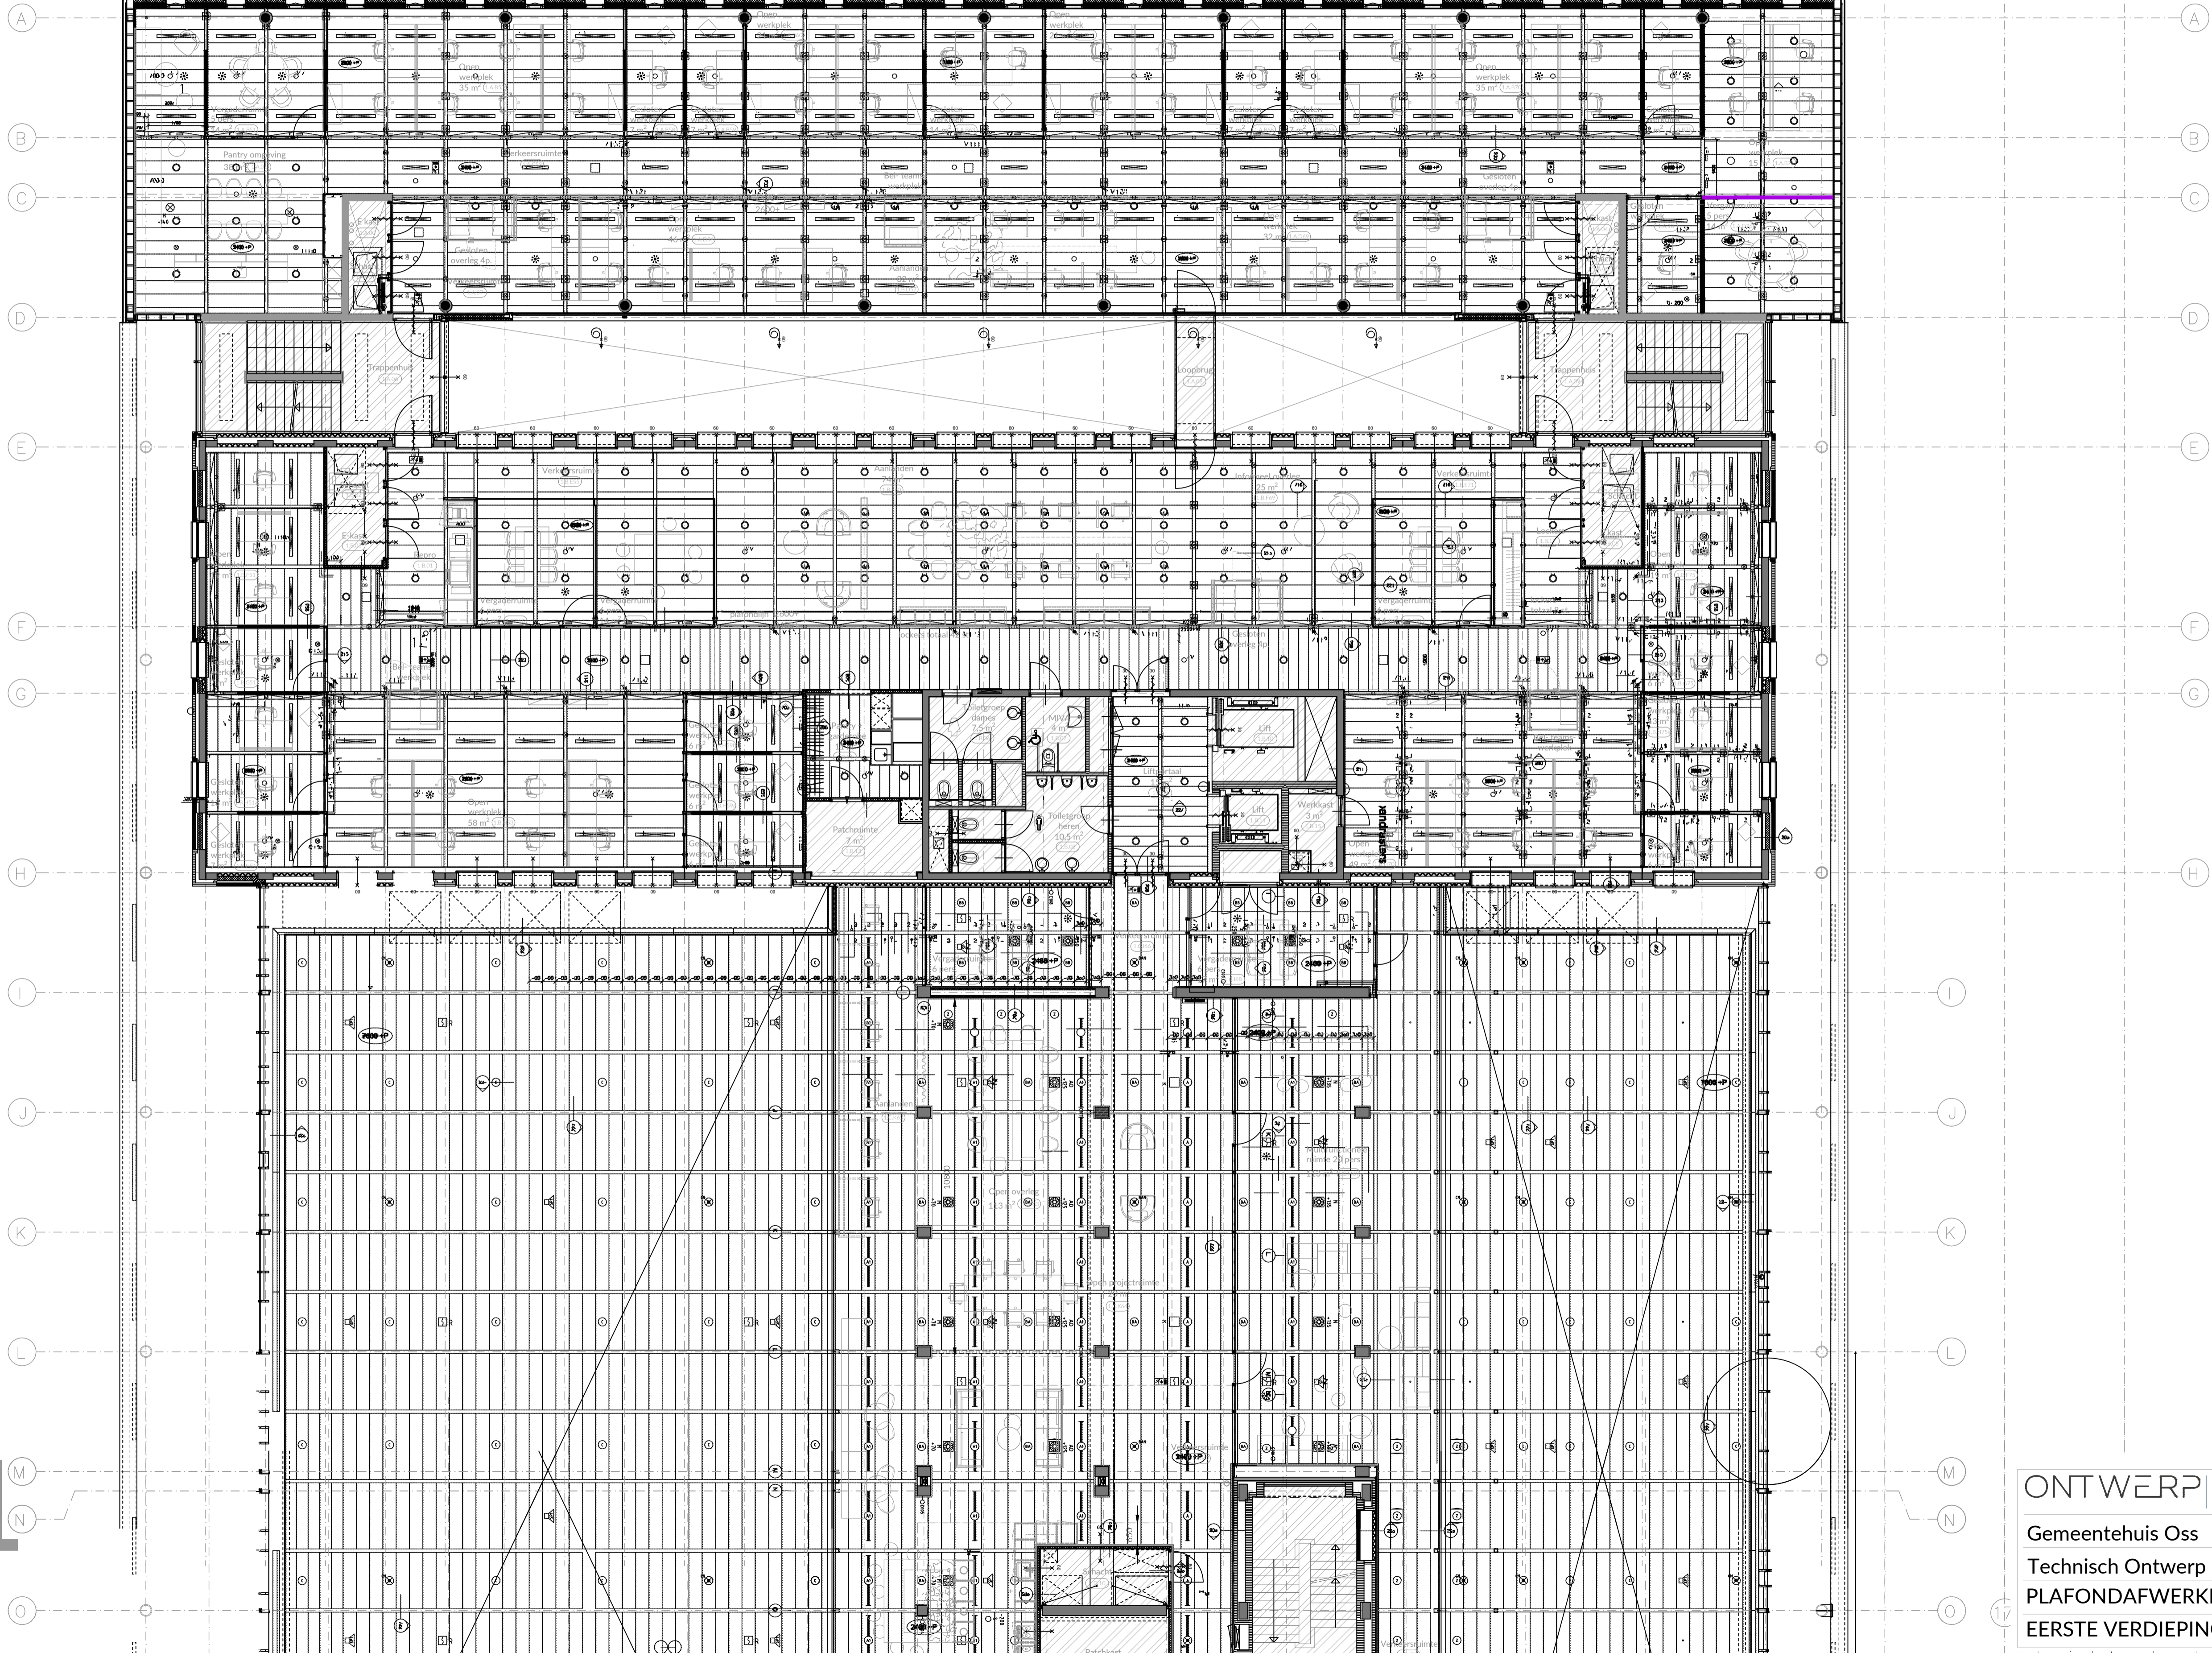

1


RENVOOI PLAFONDAFWERKINGEN
ALGEMEEN:
 Deze naar bestaande opbouw worden
 vervuld met bandstraten over volledige lengte
 voorzien van eenzijdig licht met gelijk aan
 plafond. Gaan op voorhand vlak afwerken.

 Klimaatplafond
 Akoestisch plafond
 Akoestisch plafond
 t.b.v. recessed profile systeemwand

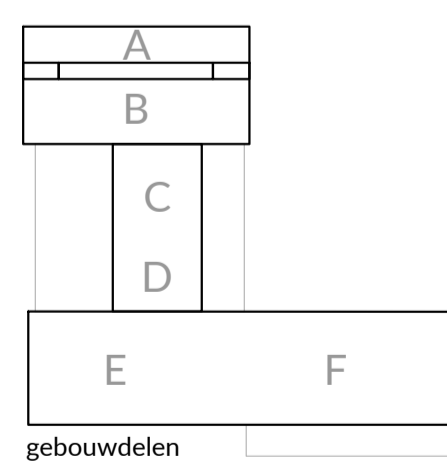




ONTWERP 74 BY JACCO BELLER		Saksen Weimarplein 6 4818 LD Brecht info@ontwerp74.com www.ontwerp74.com	datum 31-05-2024
Gemeentehuis Oss			
Technisch Ontwerp			
PLAFONDAFWERKINGEN		1:100	
EERSTE VERDIEPING BD D, E, F		tekeningnummer	A1 PL-N1 01A
maten in het werk controleren		niet voor uitvoering	

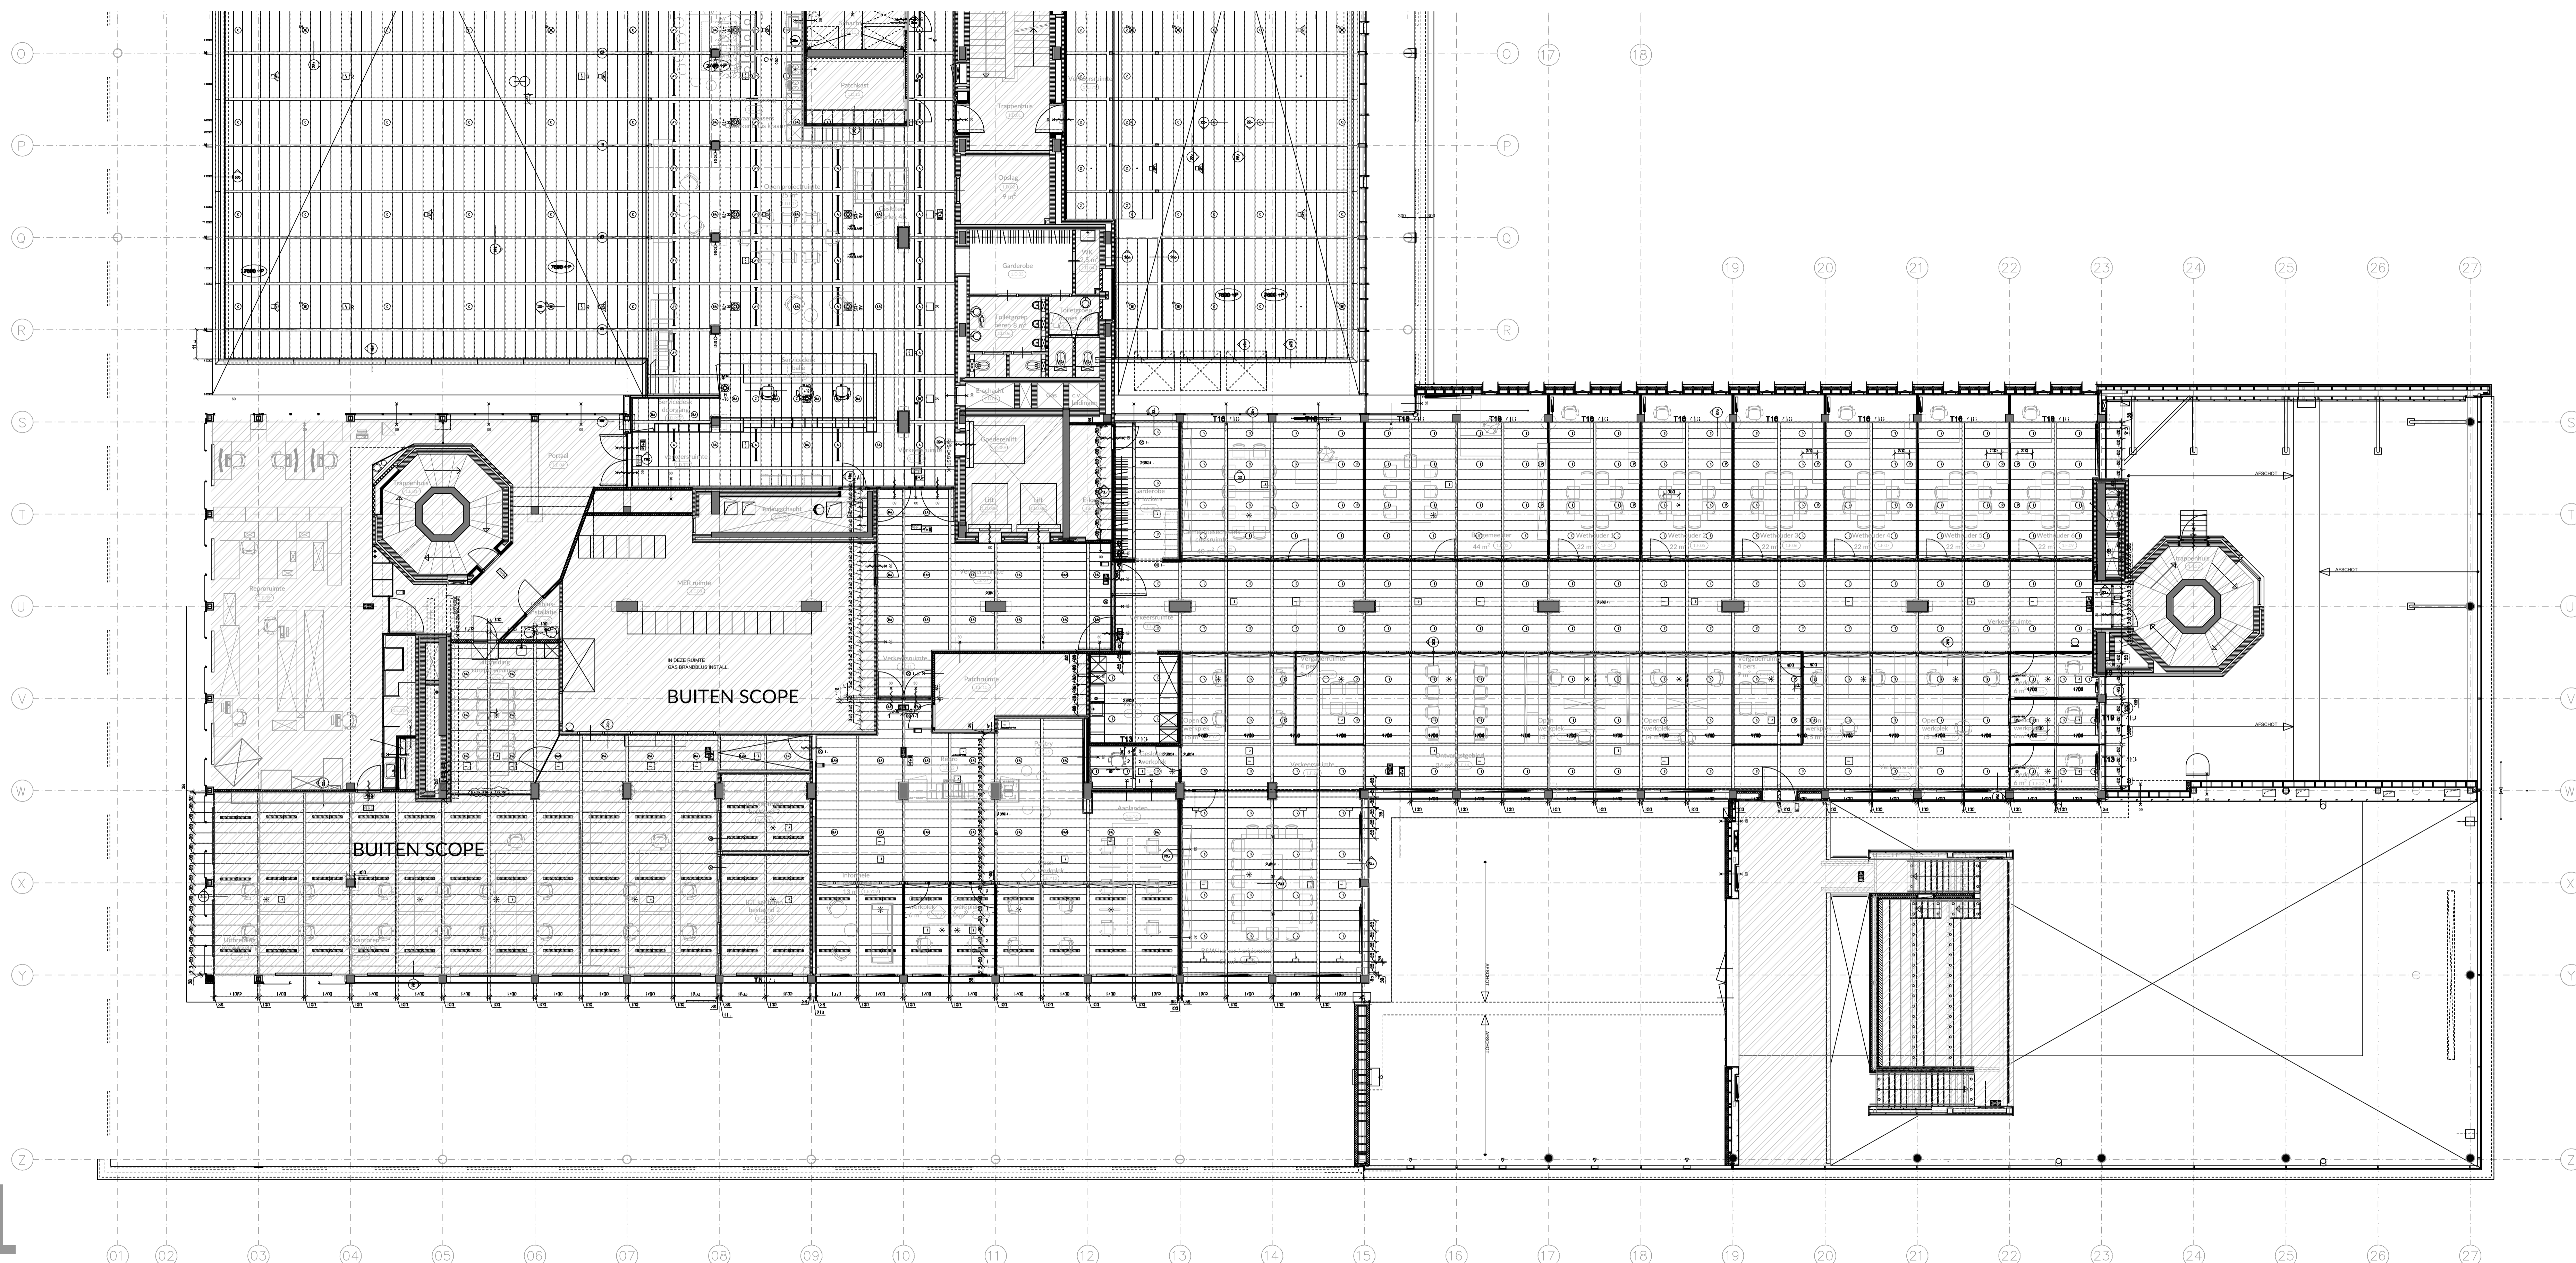
1



REINVOY PLAFONDAFWERKINGEN

ALGEMEEN
 Deze voor technische systemen worden
 vervaardigd zijn bestemd voor gebruik in
 ruimten met een maximale vloer-afstand van
 2,40 m. Het is niet toegestaan deze afstanden
 te overschrijden.

 Overhangend
 Inbouwplafond
 Aansluitend bandplafond
 t.b.v. andere positieve systeemvorm

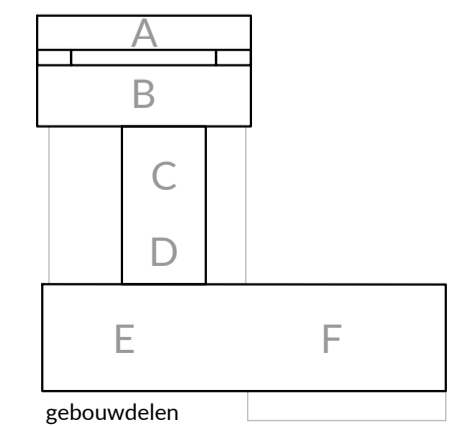


ONTWERP 74
 BY JACCO BELLES

Gemeentehuis Oss
 Technisch Ontwerp
 PLAFONDAFWERKINGEN
 EERSTE VERDIEPING BD D, E, F

Saken: W01000001-4
 4519-LED-Breda
 info@ontwerp74.com
 www.ontwerp74.com


Datum: 31-05-2024
 wjp.datum
 1:100
 formaat: A1
 verlengd
 tekeningnummer: PL-N1 01B
 niet voor uitvoering

maken in het werk controleren

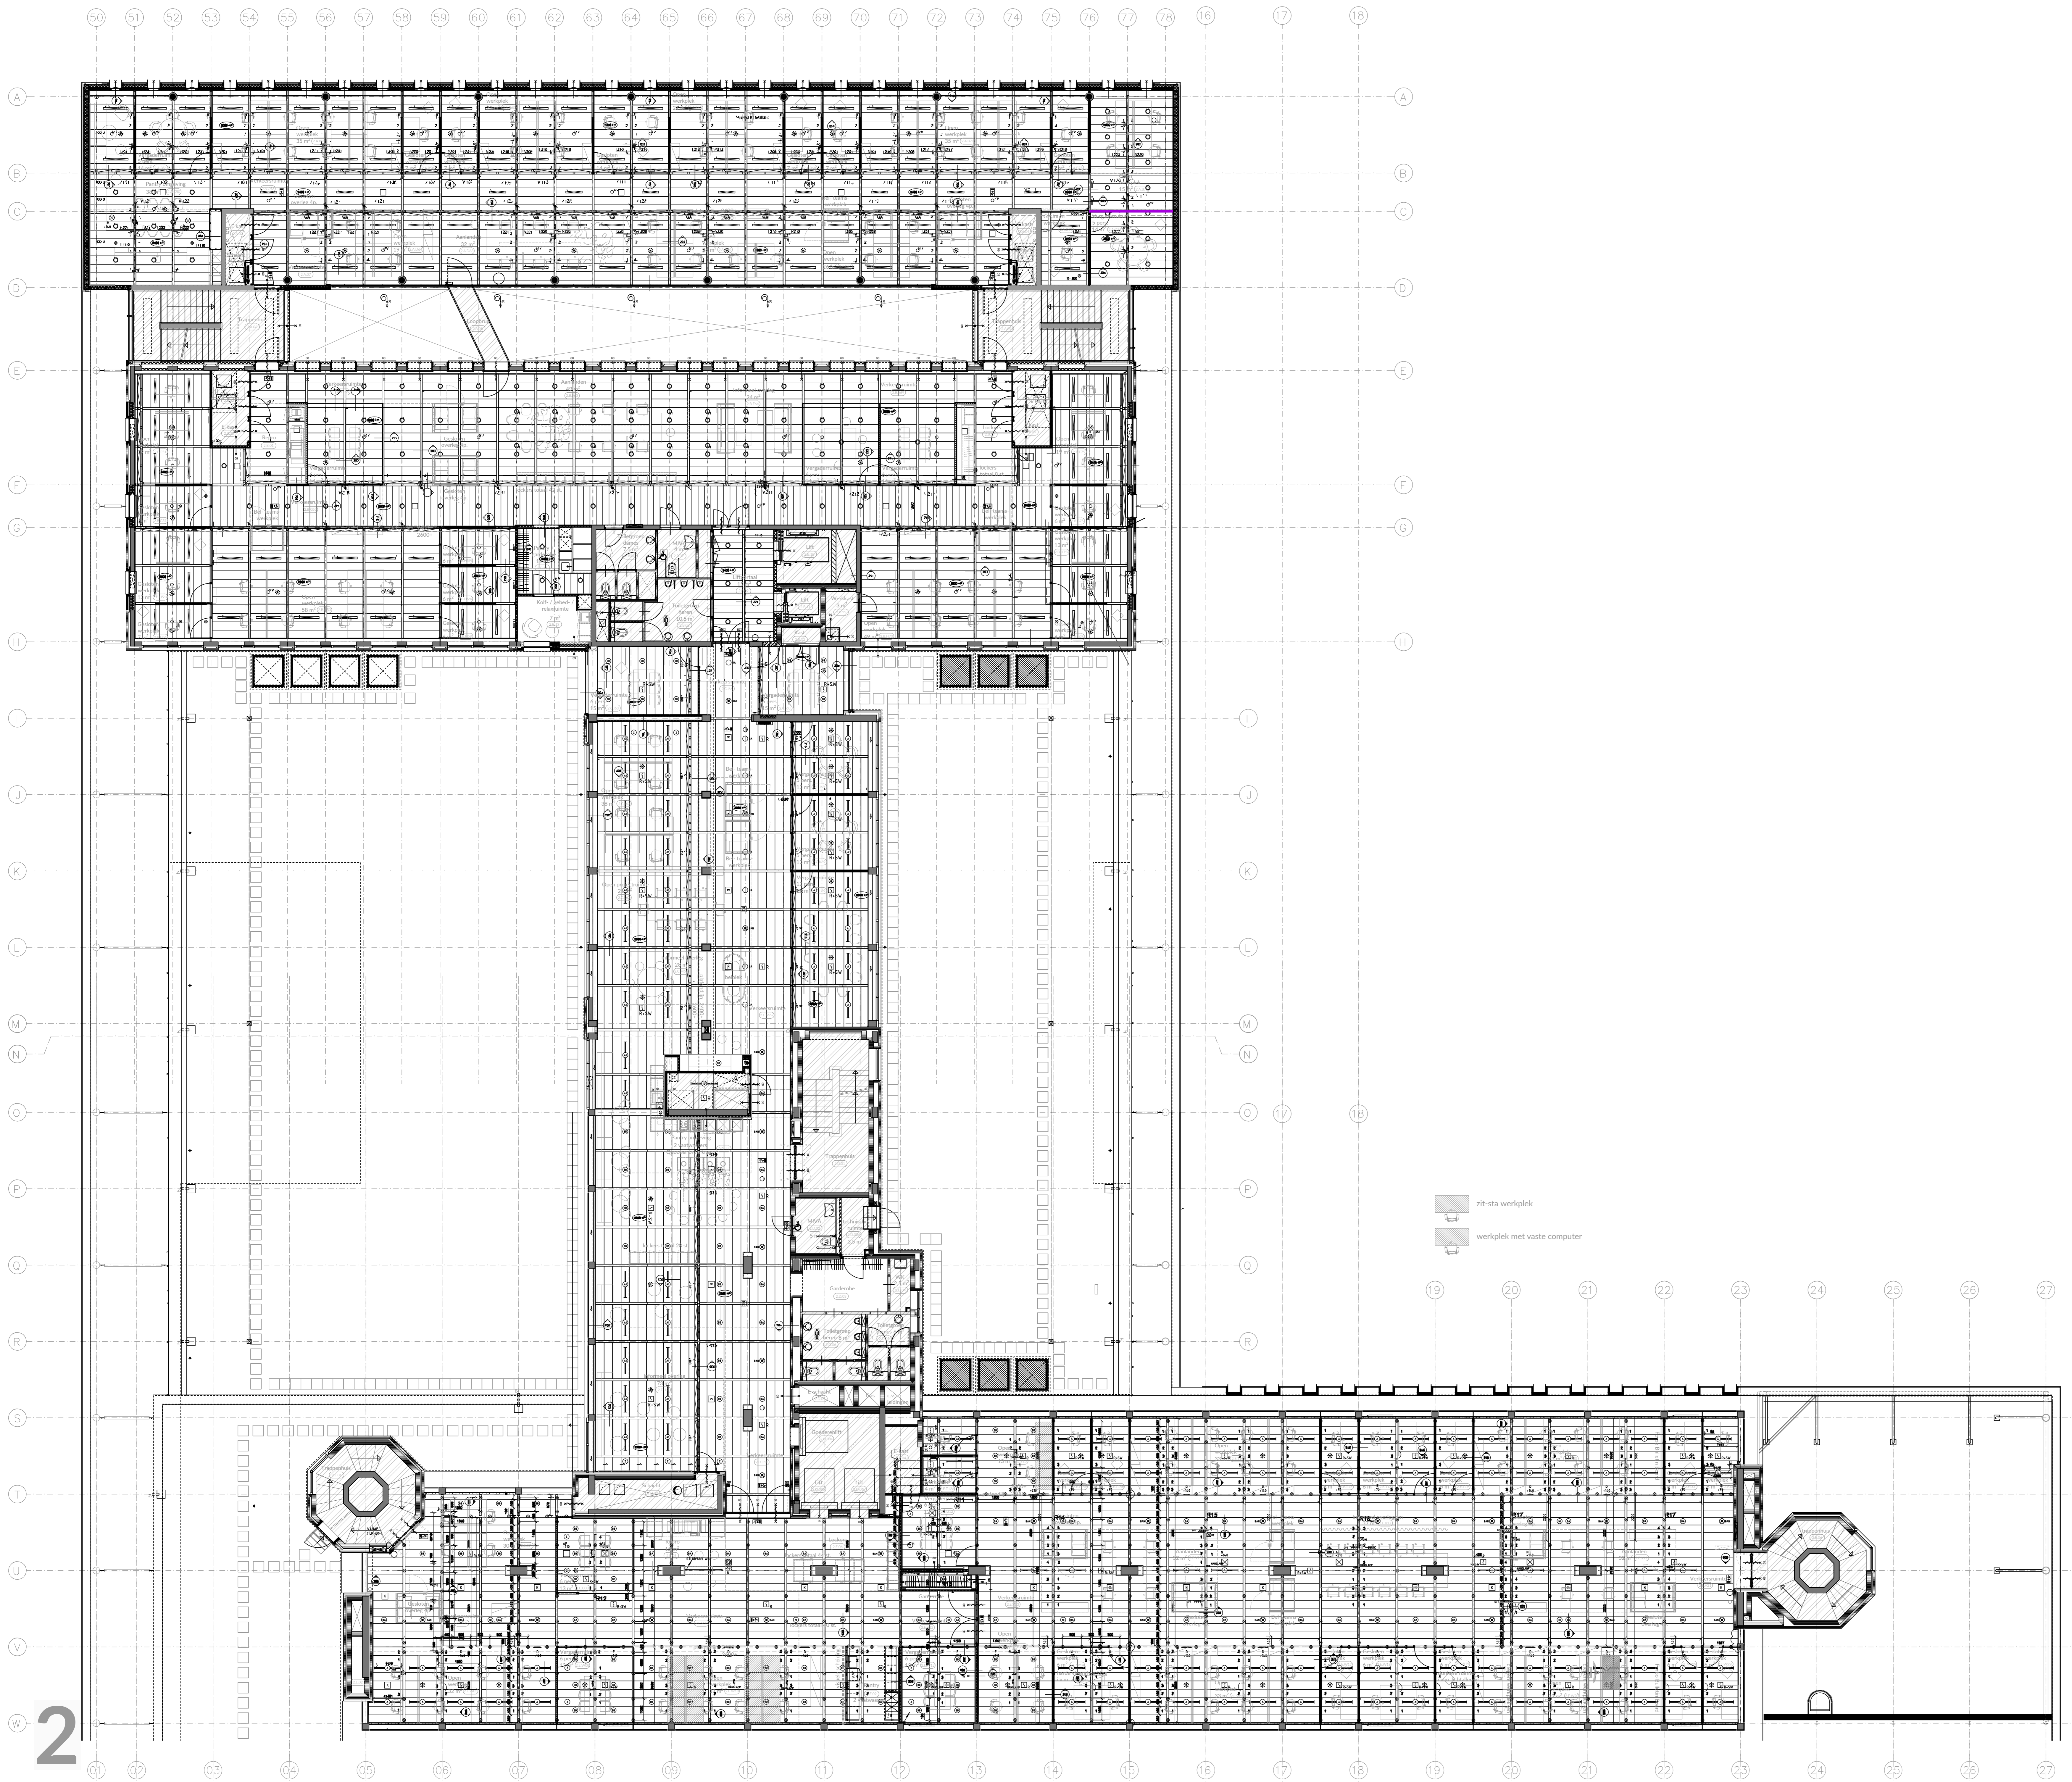

zit-sta werkplek
werkplek met vaste computer

BOUWPLAATSOVERZICHT
 ALLENDE
 Dit plan betreft een gedeelte van het gebouw. Het is niet mogelijk om de afmetingen van het hele gebouw te geven. Het is niet mogelijk om de afmetingen van het hele gebouw te geven.

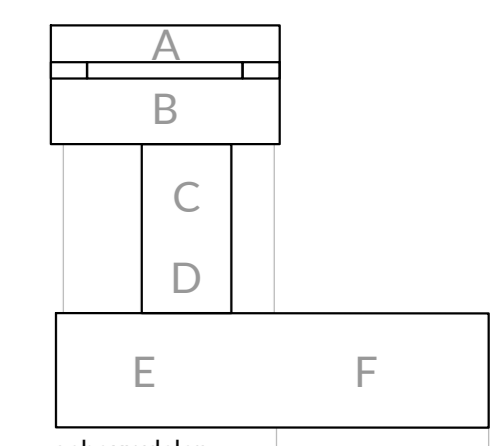


gebouwdelen


ONTWERP 74
 Gemeentehuis Oss
 Technisch Ontwerp
 PLAFONDAFWERKINGEN
 TWEEDE VERDIEPING

31-05-2024
 1:100
 A0 PL-N2 01

maken in het werk controleren niet voor uitvoering

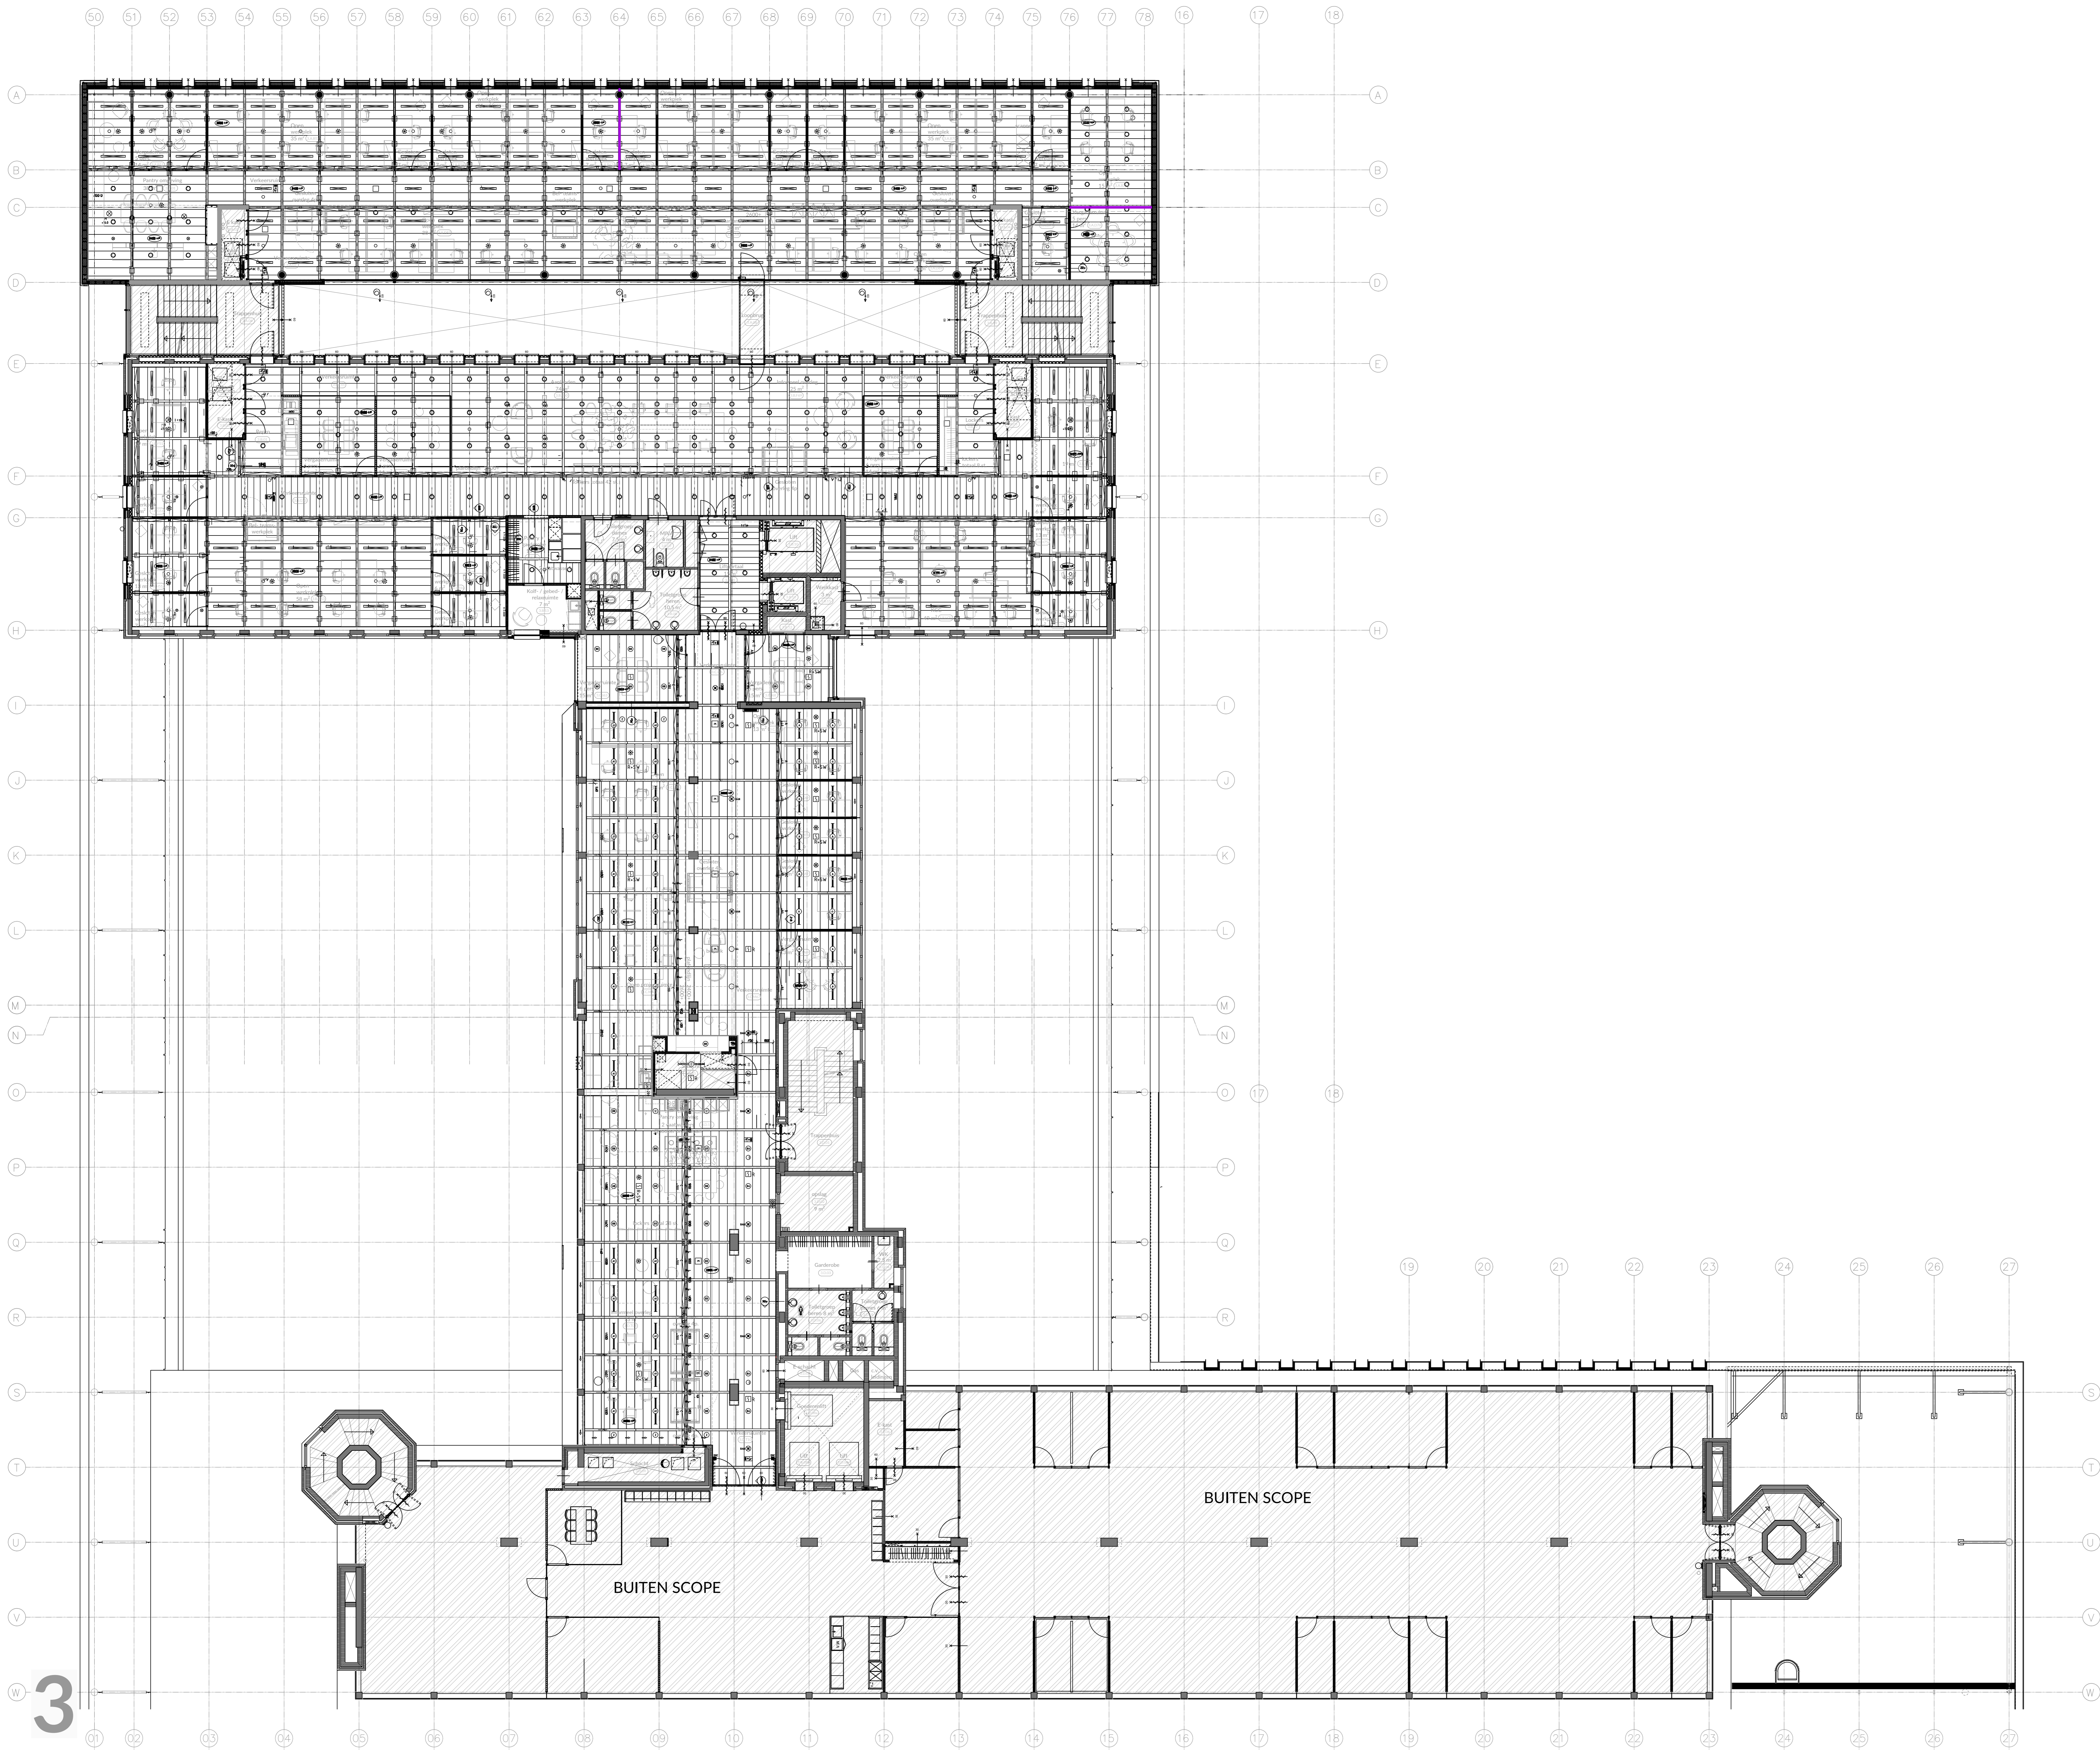


BOUWPLAATSOVERZICHT
 ALDEDE: Dit is een technische tekening die bedoeld is voor de uitvoering van het project. Het is niet bedoeld voor andere doeleinden.
 De afbeelding is een technische tekening die bedoeld is voor de uitvoering van het project. Het is niet bedoeld voor andere doeleinden.

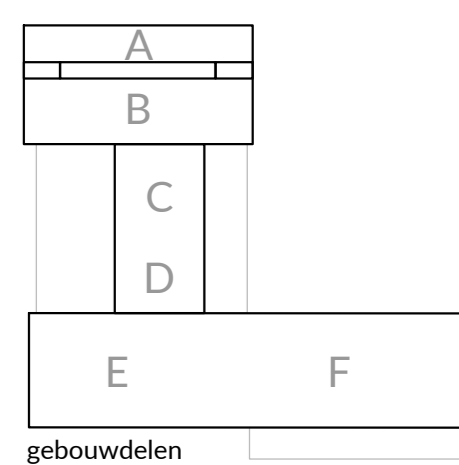

ONTWERP 74
 Gemeentehuis Oss
 Technisch Ontwerp
 PLAFONDAFWERKINGEN
 DERDE VERDIEPING

31-05-2024
 1:100
 A0 PL-N3 01


maakt in het werk controleren niet voor uitvoering

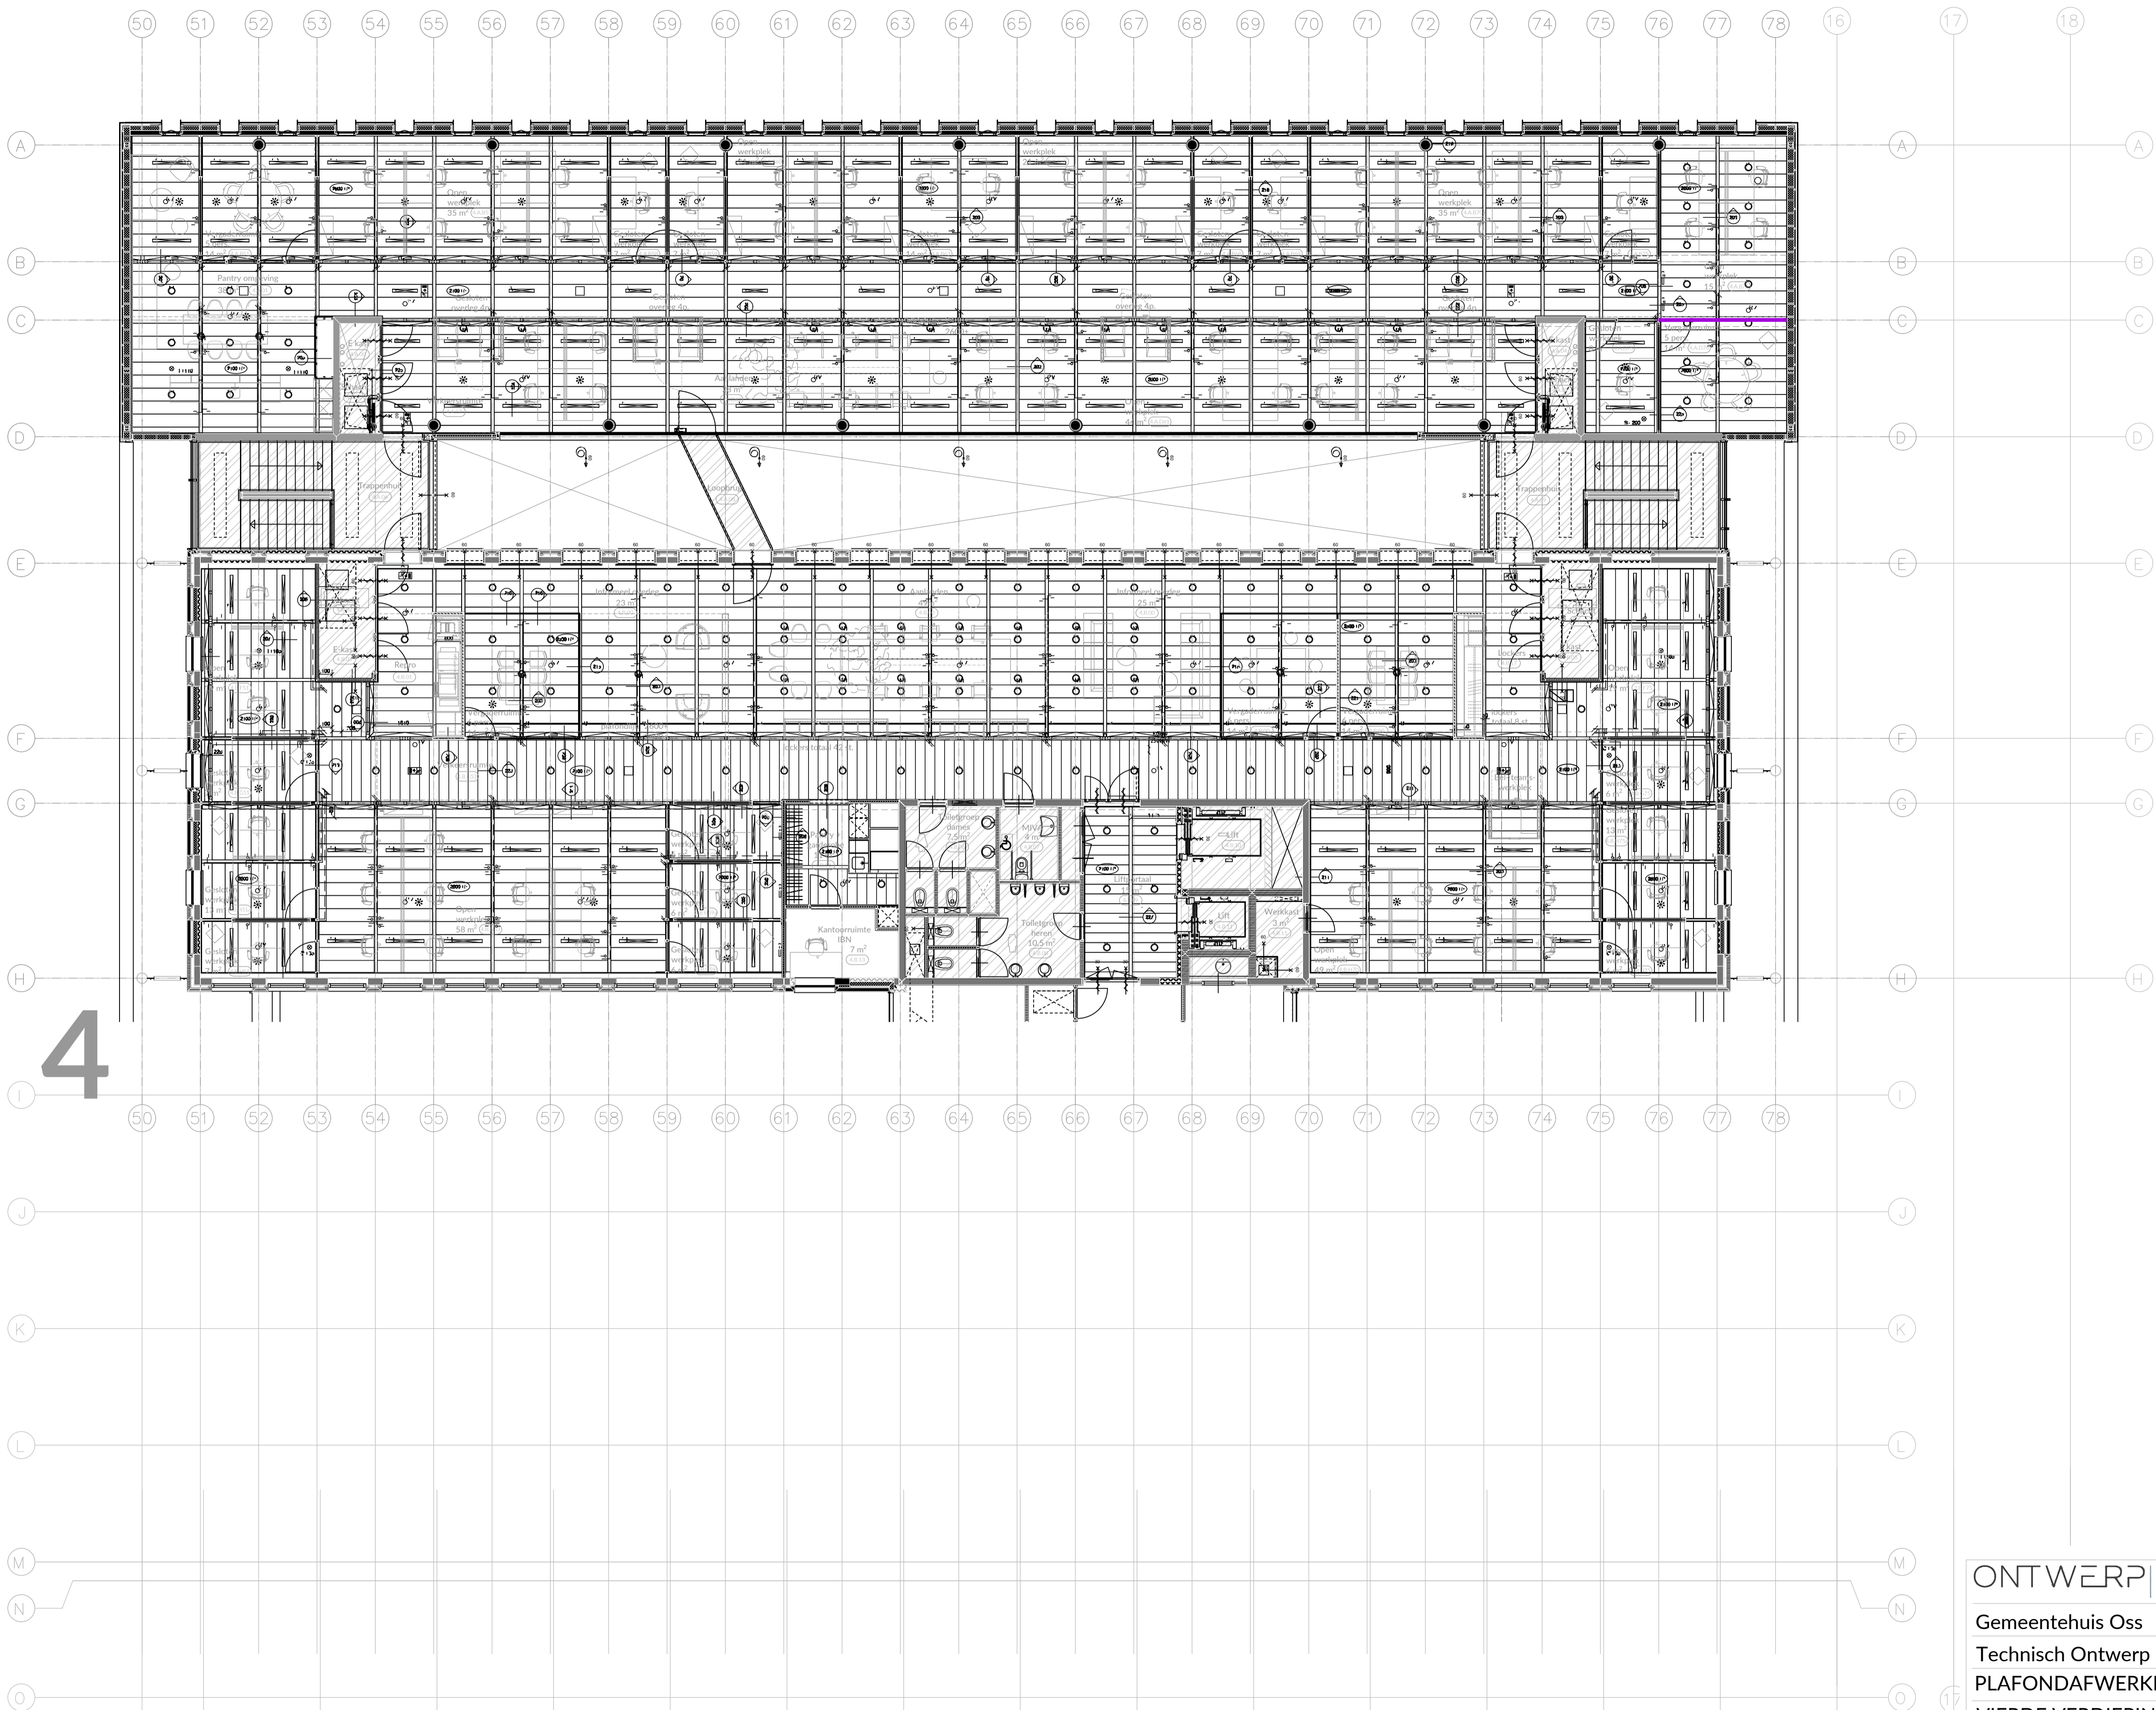


4

RENVOCI PLAFONDAFWERKINGEN

ALGEMEEN:
 Deze naar bestaande opgenomen versie (zie tekening) is bedoeld voor de afbouw van de plafonds. Gaan op voorhand vlak afwerken.

 Klimaatplafond
 Aanwielplafond
 Lichte plafondsysteem

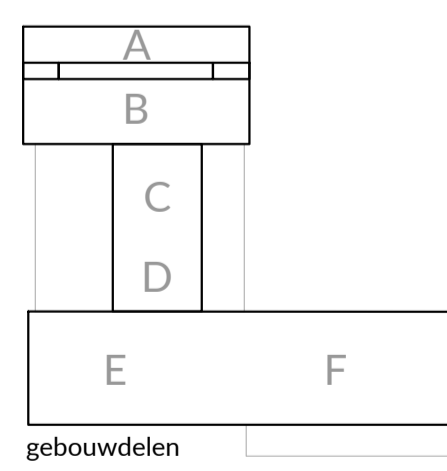

ONTWERP 74		Saksen Weimarplein 6 4818 LD Breda info@ontwerp74.com www.ontwerp74.com		datum 31-05-2024
Gemeentehuis Oss		schaal 1:100		wijz.datum
Technisch Ontwerp		formaat A1		tekeningnummer PL-N4 01
PLAFONDAFWERKINGEN		maten in het werk controleren		niet voor uitvoering
VIERDE VERDIEPING				