




11-150  
11-300

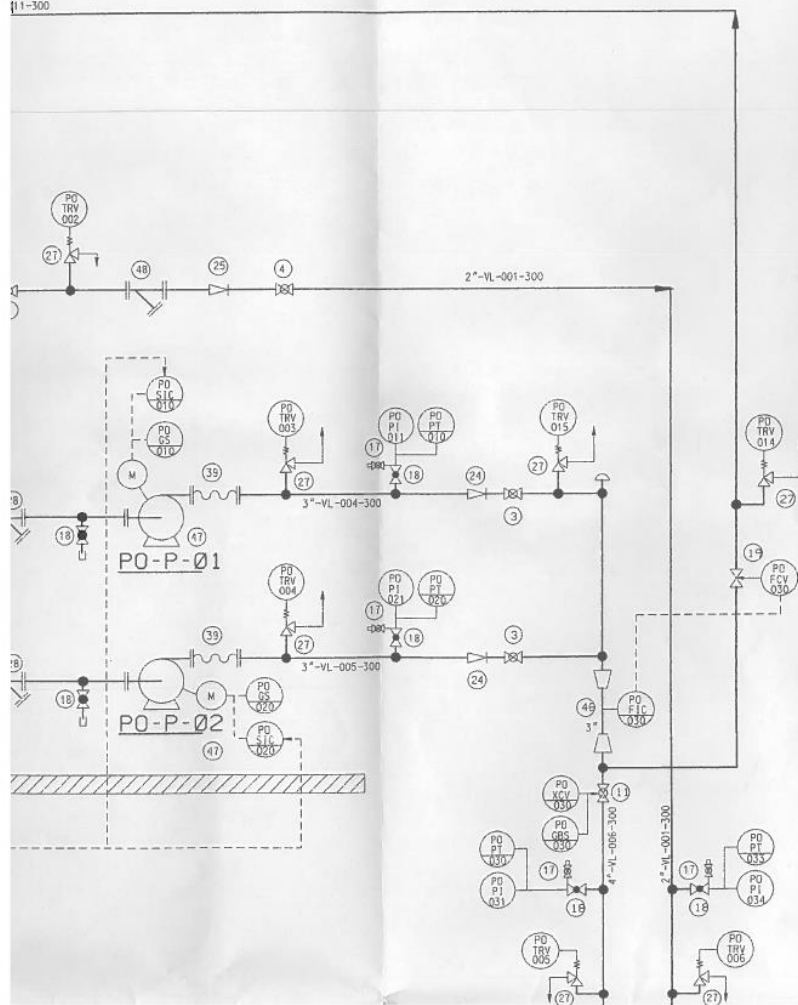


# ALGEMENE OPMERKINGEN

- GEEN KATHODISCHE BESCHERMING


## GENUMMERDE OPMERKINGEN

- 1) TRIP FORNUIS BIJ TE HOGE DRUK
- 2) ONDERGROEVE OPSLAG. (TERP)
- 3) INGEBOUNDE VEILIGHEIDSKLEP EN AUTOMATISCHE AFSLAG


|    |   |                   |            |          |
|----|---|-------------------|------------|----------|
| 58 | 1 | TH. EXPANSIE KLEP | REGO 31236 | 1/2" NPT |
| 47 | 1 | TH. INDRUKKLEP    | REGO 31236 | 1/2" NPT |

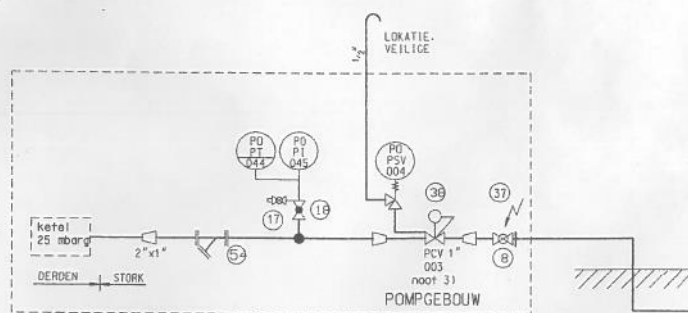


FSFT  
(vloeistofbrand-  
simulator)

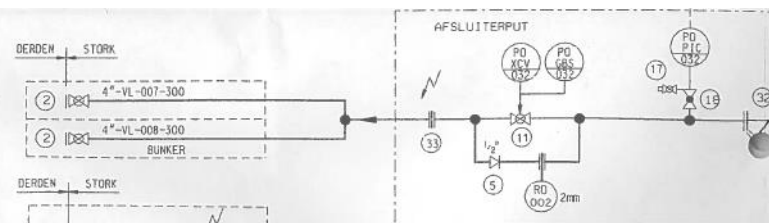


ACFT  
(specifieke vliegtuig-  
brand simulator)

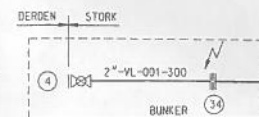


HEFT  
(helicopterbrand-  
simulator)

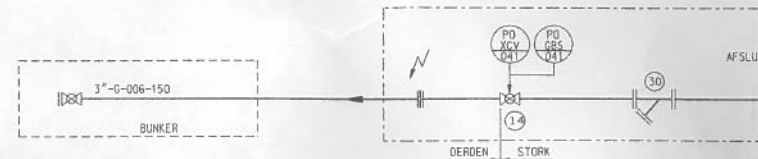


FSFT  
(vloeistofbrand-  
simulator)

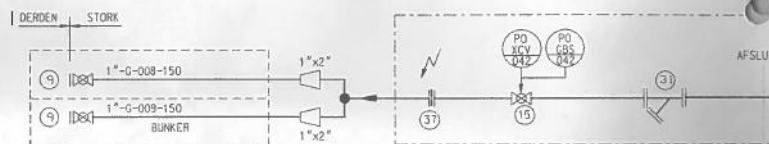


F16FT  
(gevechtsvliegtuig-  
brand simulator)

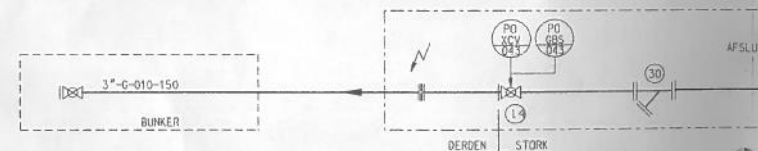


ACFT  
(specifieke vliegtuig-  
brand simulator)


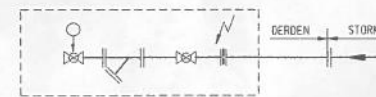





DEFENSEBOUW

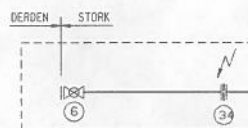

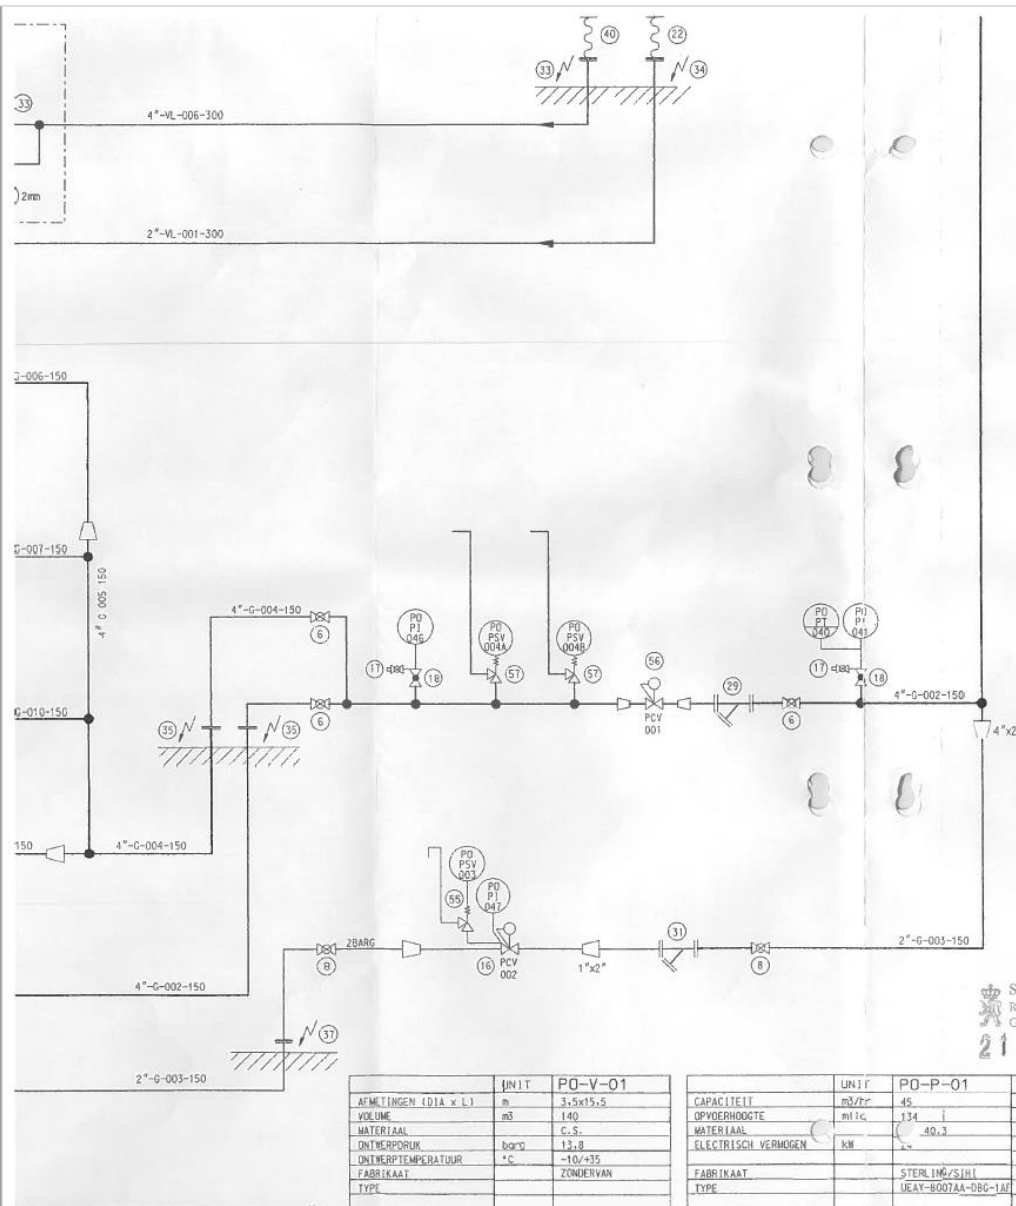

|    |    |                         |                   |               |                             |
|----|----|-------------------------|-------------------|---------------|-----------------------------|
| 56 | 1  | DRUKREDUCEER            | FISHER 1098-EGH   | 2"-150w       | SEC. RANGE 0.2-2.8bar       |
| 55 | 1  | VEILIGHEIDSKLEP         | REGO 3127         | 1/2"NPTM      | set@ 4bar                   |
| 54 | 1  | Y-TYPE FILTER           | LUDEMANN D015000  | 2"NPTF        |                             |
| 53 | 1  | NIVEAU PROBE            | ENDRESS+HAUSER    | 2"-300w       | LPG-Y9A9AAH                 |
| 52 | 1  | THERMOWELL              | ENDRESS+HAUSER    | 2 1/1" 300w   | TST-130-1Y552183A0          |
| 51 | 1  | TERUGSLAGKLEP           | REGO A3186        | 2"NPTF/NPTM   |                             |
| 50 | 1  | DOORSTR. BEGRENZER      | REGO A3500-V6     | 3"NPTM        |                             |
| 49 | 1  | DOORSTR. BEGRENZER      | REGO A4500-V8     | 4"NPTM        |                             |
| 48 | 1  | Y-TYPE FILTER           | -                 | 2"-300w       | -                           |
| 47 | 2  | POMP                    | STERLING SIH1     |               | TYPE: UEAY8007AABG1AF       |
| 46 | 1  | FLOWTRANSMITTER         | ESH 77580         | 3"- 300w      |                             |
| 45 | 1  | VEILIGHEIDSKLEP         | ERIKS FIG25.90    | 3 1/2" 150w   | set@ 8bar                   |
| 44 | 1  | ISOLATIE PAKKING        |                   | 3"-300w       |                             |
| 43 | 1  | ADME KOPPELING          | REGO 5768H        | 2"NPTF/2"KONE | INCL. REGO CAP REGO 3154-90 |
| 42 | 1  | KLEPAFSLUITER           | REGO 7514AP       | 2" NPT        |                             |
| 41 | 2  | ISOLATIE PAKKING        |                   | 6"-300w       |                             |
| 40 | 1  | FLEXIBEL                | HYDRA L=400mm     | 4"-300w       | W-RS330512A100              |
| 39 | 2  | FLEXIBEL                | HYDRA L=300mm     | 3"-300w       | W-RS330512A080              |
| 38 | 1  | DRUKREDUCEER            | INSTROMET         | DN25/PH16     | 143-80-2-IPS-LR             |
| 37 | 4  | ISOLATIE PAKKING        |                   | 2"-150w       |                             |
| 36 | 2  | ISOLATIE PAKKING        |                   | 3"-150w       |                             |
| 35 | 4  | ISOLATIE PAKKING        |                   | 4"-150w       |                             |
| 34 | 5  | ISOLATIE PAKKING        |                   | 2"-300w       |                             |
| 33 | 3  | ISOLATIE PAKKING        |                   | 4"-300w       |                             |
| 32 | 1  | Y-TYPE FILTER           | LUDEMANN D015000  | 4"-300w       | R=40um RVS ZEEF             |
| 31 | 1  | Y-TYPE FILTER           | LUDEMANN D015000  | 2"-150w       | R=40um RVS ZEEF             |
| 30 | 2  | Y-TYPE FILTER           | LUDEMANN D015000  | 3"-150w       | R=40um RVS ZEEF             |
| 29 | 1  | Y-TYPE FILTER           | LUDEMANN D015000  | 4"-150w       | R=40um RVS ZEEF             |
| 28 | 2  | Y-TYPE FILTER           | LUDEMANN D015000  | 6"-300w       | R=1.2mm RVS ZEEF            |
| 27 | 12 | THERMISCHE EXPANSIEKLEP | REGO 3129L        | 1/2"NPTM      | set@ 24bar                  |
| 26 | 2  | VEILIGHEIDSKLEP         | REGO 7534         | 2"-NPTM       | set@ 13.8bar                |
| 25 | 2  | TERUGSLAGKLEP           | REGO A3186        | 2"-NPT        |                             |
| 24 | 2  | TERUGSLAGKLEP           | REGO A3196        | 3"-NPT        |                             |
| 23 | 2  | FLEXIBEL                | HYDRA L=400mm     | 6"-300w       | W-RS430522A150              |
| 22 | 2  | FLEXIBEL                | HYDRA L=300mm     | 2"-300w       | W-RS331512A090              |
| 21 | 1  | DOORSTROOMBEGRENZER     | REGO A3292C       | 2"-NPTM       |                             |
| 20 | 2  | DOORSTROOMBEGRENZER     | MDW 1661P         | 6"-WAFER      |                             |
| 19 | 1  | CONTROL VALVE           | FOXBORO Y113      | 3"-300w       |                             |
| 18 | 13 | KLEPAFSLUITER           | REGO 7704P        | 1/2"-NPTF     |                             |
| 17 | 10 | KLEPAFSLUITER           | REGO 3165C        | 1/2" NPTM     |                             |
| 16 | 1  | DRUKREDUCEER            | REGO 1581ML       | 1"-NPTF       | SEC. RANGE 0.75-2.5bar      |
| 15 | 1  | KOGELAFSLUITER          | ARGUS             | 2"-150w       | FK-79/RDF20-3               |
| 14 | 2  | KOGELAFSLUITER          | ARGUS             | 3"-150w       | FK-75/RDF40-3               |
| 13 | 1  | KOGELAFSLUITER          | ARGUS             | 4"-150w       | FK-75/RDF40-3               |
| 12 | 4  | KOGELAFSLUITER          | ARGUS             | 2"-300w       | FK-71/RDF20-3               |
| 11 | 2  | KOGELAFSLUITER          | ARGUS             | 4"-300w       | FK-75/RDF40-3               |
| 10 | 2  | KOGELAFSLUITER          | ARGUS             | 6"-300w       | FK-76/RDF80-2.5             |
| 9  | 2  | KOGELAFSLUITER          | ARGUS             | 1"-150w       | FK-79                       |
| 8  | 4  | KOGELAFSLUITER          | ARGUS             | 2"-150w       | FK-79                       |
| 7  | 2  | KOGELAFSLUITER          | ARGUS             | 3"-150w       | FK-75                       |
| 6  | 4  | KOGELAFSLUITER          | ARGUS             | 4"-150w       | FK-75                       |
| 5  | 2  | TERUGSLAGKLEP           | GESTRA/RK56 WAFER |               |                             |

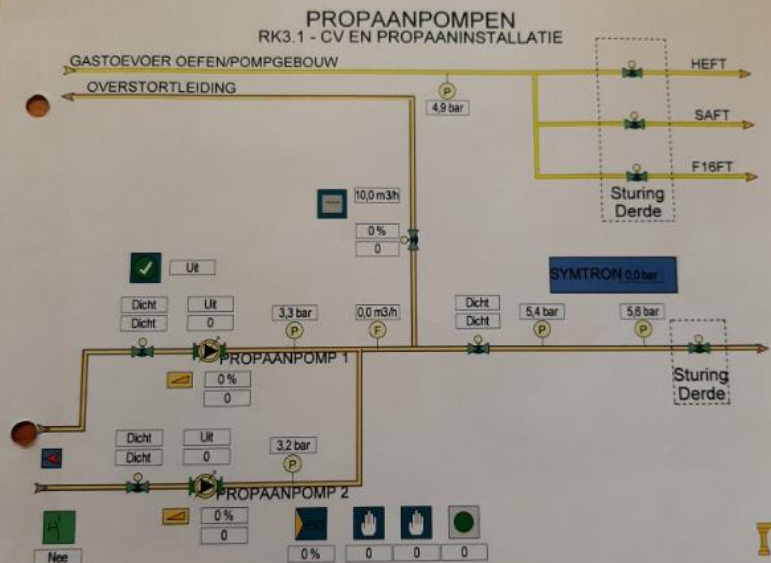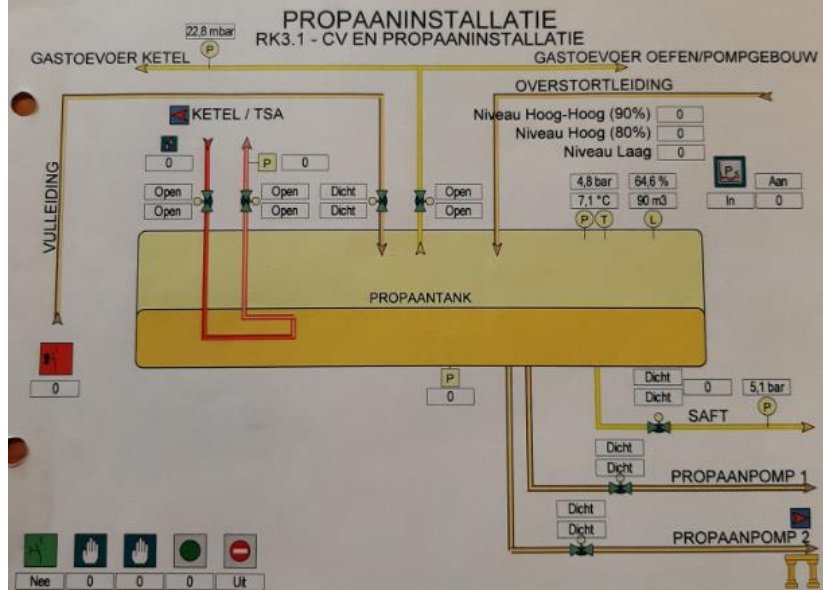

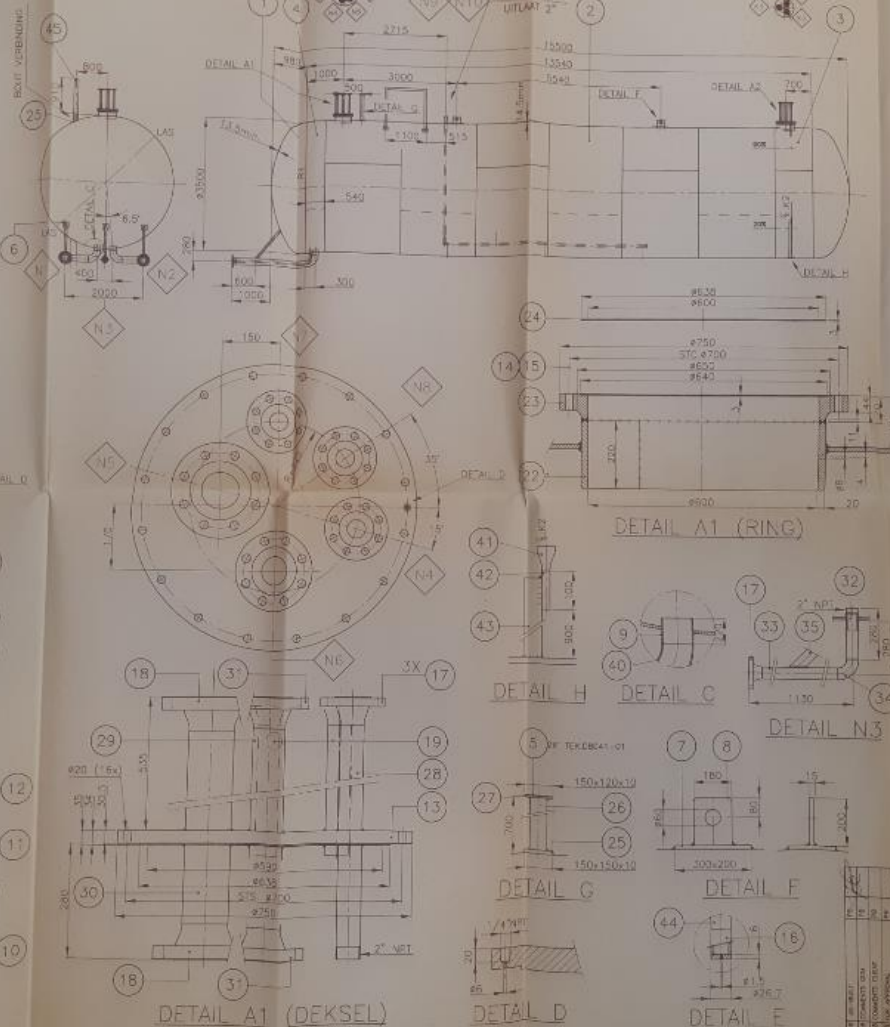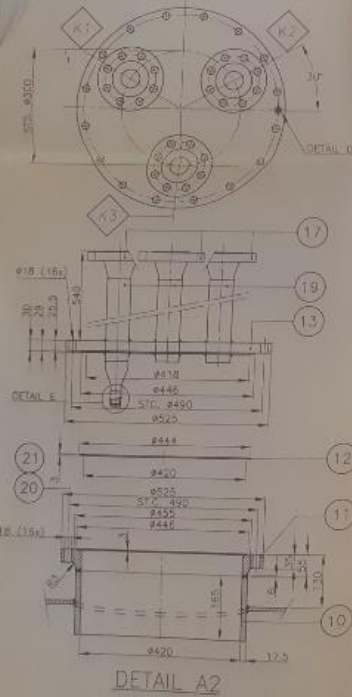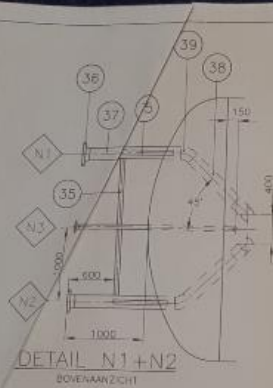

NOZZLE LIST

| NO | QTY | SIZE | TYPE | UNIT | REMARKS |
|----|-----|------|------|------|---------|
| 1  | 1   | 1/2" | 1/2" | 1/2" | 1/2"    |
| 2  | 1   | 1/2" | 1/2" | 1/2" | 1/2"    |
| 45 | 1   | 1/2" | 1/2" |      |         |