



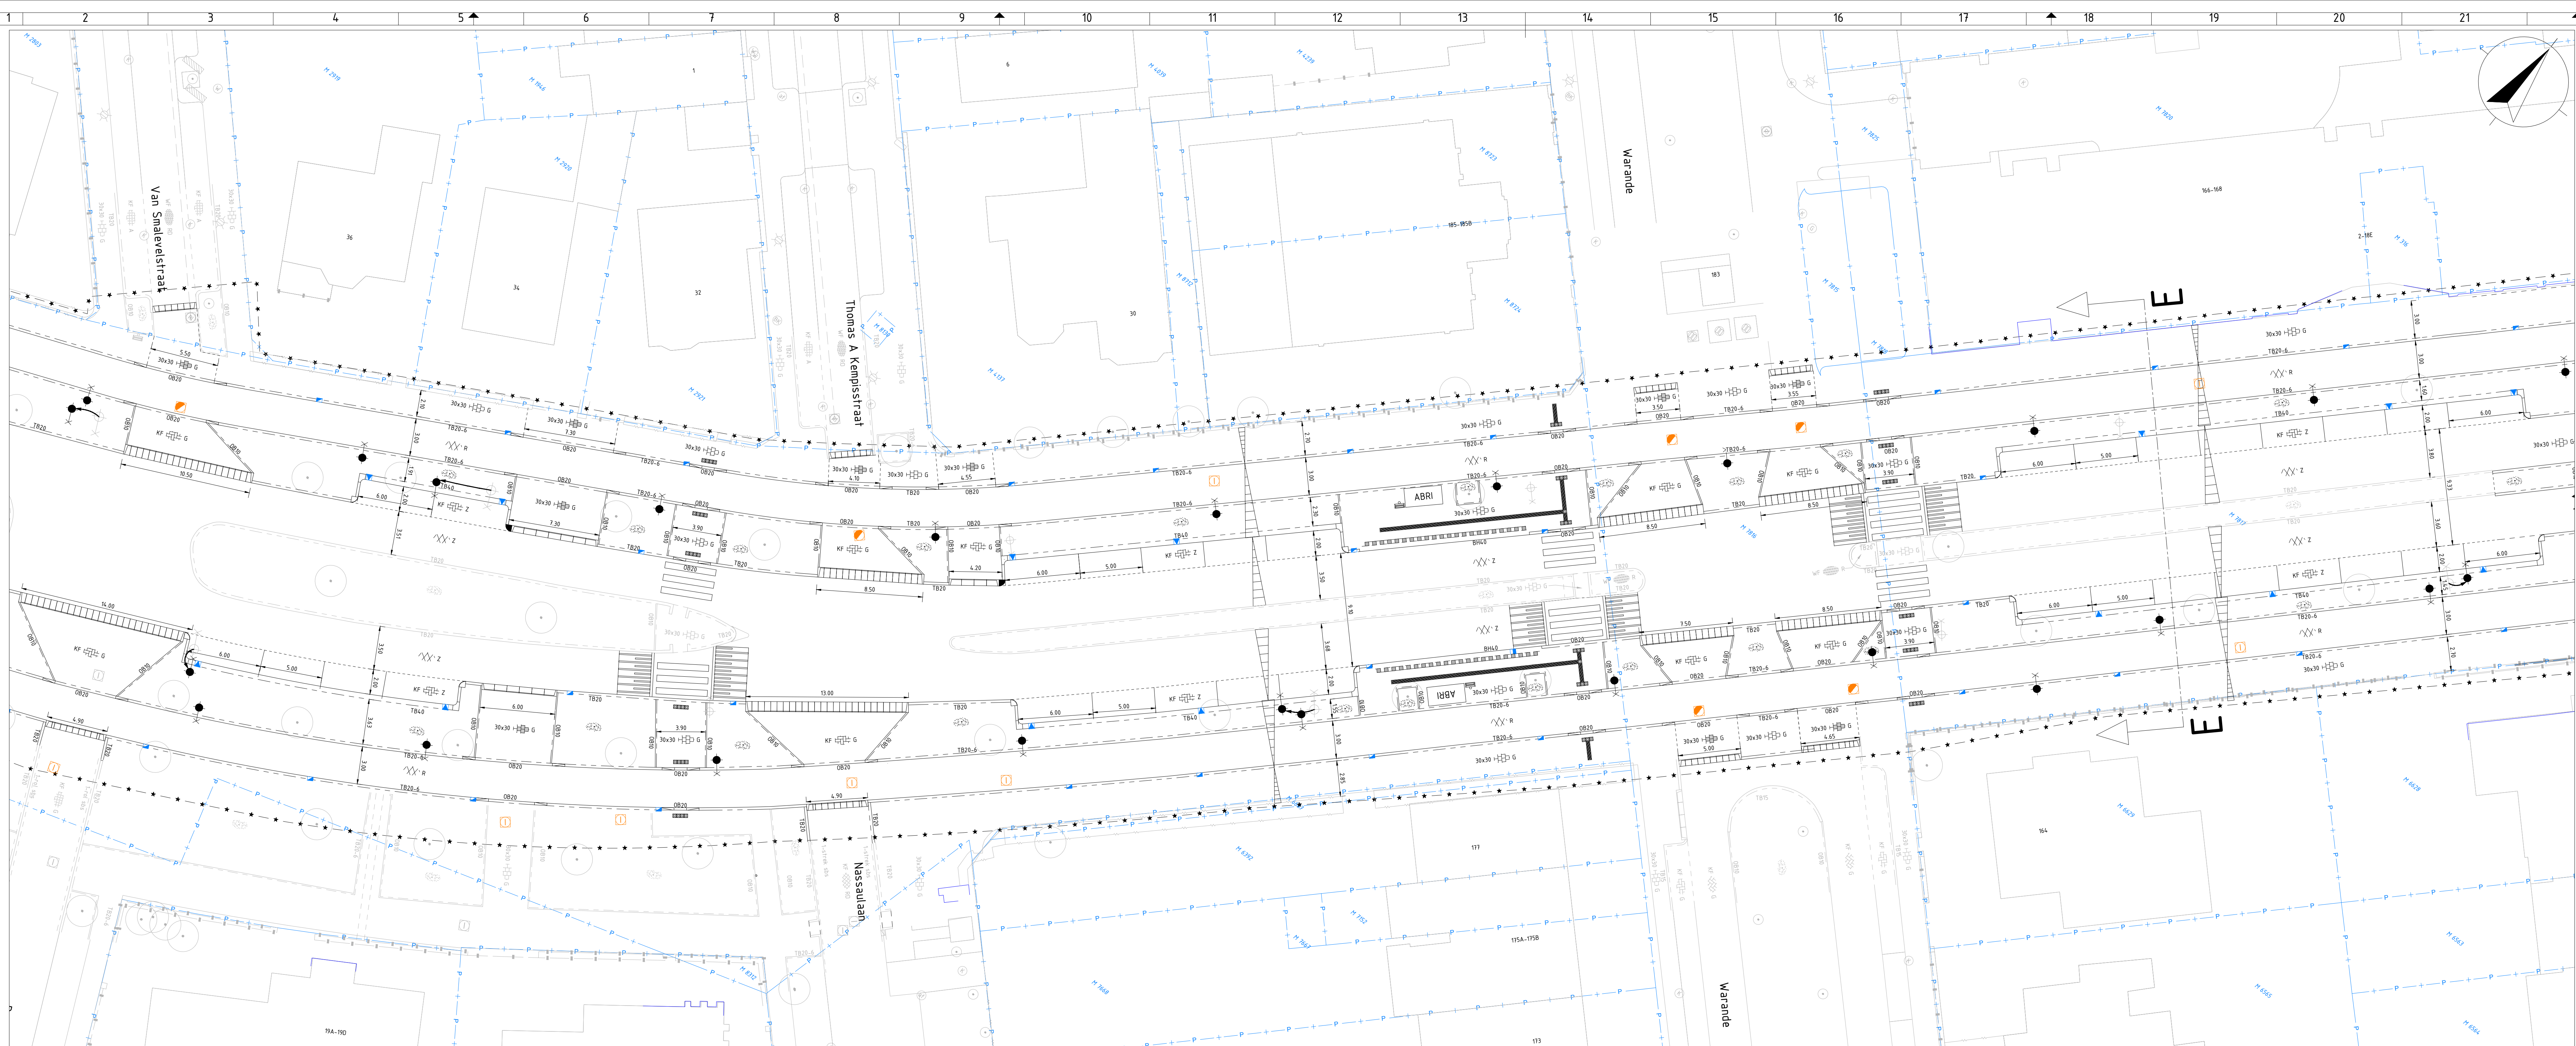

LEGENDA	
	Bestaande geografie conform BGT
	Perceelsgrens
	Werkgrens
	Ingenieten gevel bebouwing
	Trottoirband 130/150x250mm, grijs
	Trottoirband 180/200x250mm, grijs
	Trottoirband 180/200x160mm, grijs
	Trottoirband 380/400x250mm, grijs
	Opsluitband 100x200mm, grijs
	Opsluitband 200x250mm, grijs
	Bushalteband 100/200x400mm, grijs
	Verlooppand - trottoirband 180/200x250mm -> opsluitband 200x250mm
	Hoekstuk - trottoirband 180/200x250mm, 90° uitwendig
	Hoekstuk - trottoirband 380/400x250mm - 180/200x250mm, 90° inwendig, R=30 inwendig
	Imitriloek 180x800x500mm
	Imitriloek 200x500x500mm
	Imitriloek 160x500x1000mm
	Betontegels 300x300x80mm, halfsteensverband, grijs
	Betontegels 300x300x55mm, halfsteensverband, grijs
	Betonstraatstenen, keifmaat, elleboogverband, kleur zwart
	Betonstraatstenen, keifmaat, elleboogverband, kleur grijs
	Straatbakstenen, waalfmaat, halfsteensverband, kleur rood
	Asfaltverharding, kleur rood
	Asfaltverharding deklaag, kleur zwart
	Gras
	Fietsnetjes
	Abri t.b.v. bushalte
	Driehoekmarkering
	Blokmarkering
	Langsstreep 1000-1000mm 100mm dik
	Langsstreep 1000-2000mm 200mm dik
	Langsstreep 500-1000mm 100mm dik
	Langsstreep 100mm dik
	Zebrapadmarkering
	Noppentegel 300x300mm
	Geleideegel 300x300mm
	Tussentegel zwart/wit 300x300mm
	Inspectieput GWA, PE, met putnummer
	Inspectieput GWA, Beton, met putnummer
	Overstortput GWA
	Te handhaven - Inspectieput HWA + GWA
	Straatkolk
	Trottoirkolk
	Trottoirkolk 450x450mm
	Busperronkolk
	Afvalbak
	Lichtmast
	Bestaand - lichtmast
	Opnieuw aanbrengen afvalcontainer
	Boom nieuwe type n.t.b.
	Bestaand - boom
	Afwateringsprofiel
	Bestaand - afvalbak
	Bestaand - haag
	Bestaand - hekwerk/muur
	Bestaand - zitbank
	Te handhaven - afvalcontainer

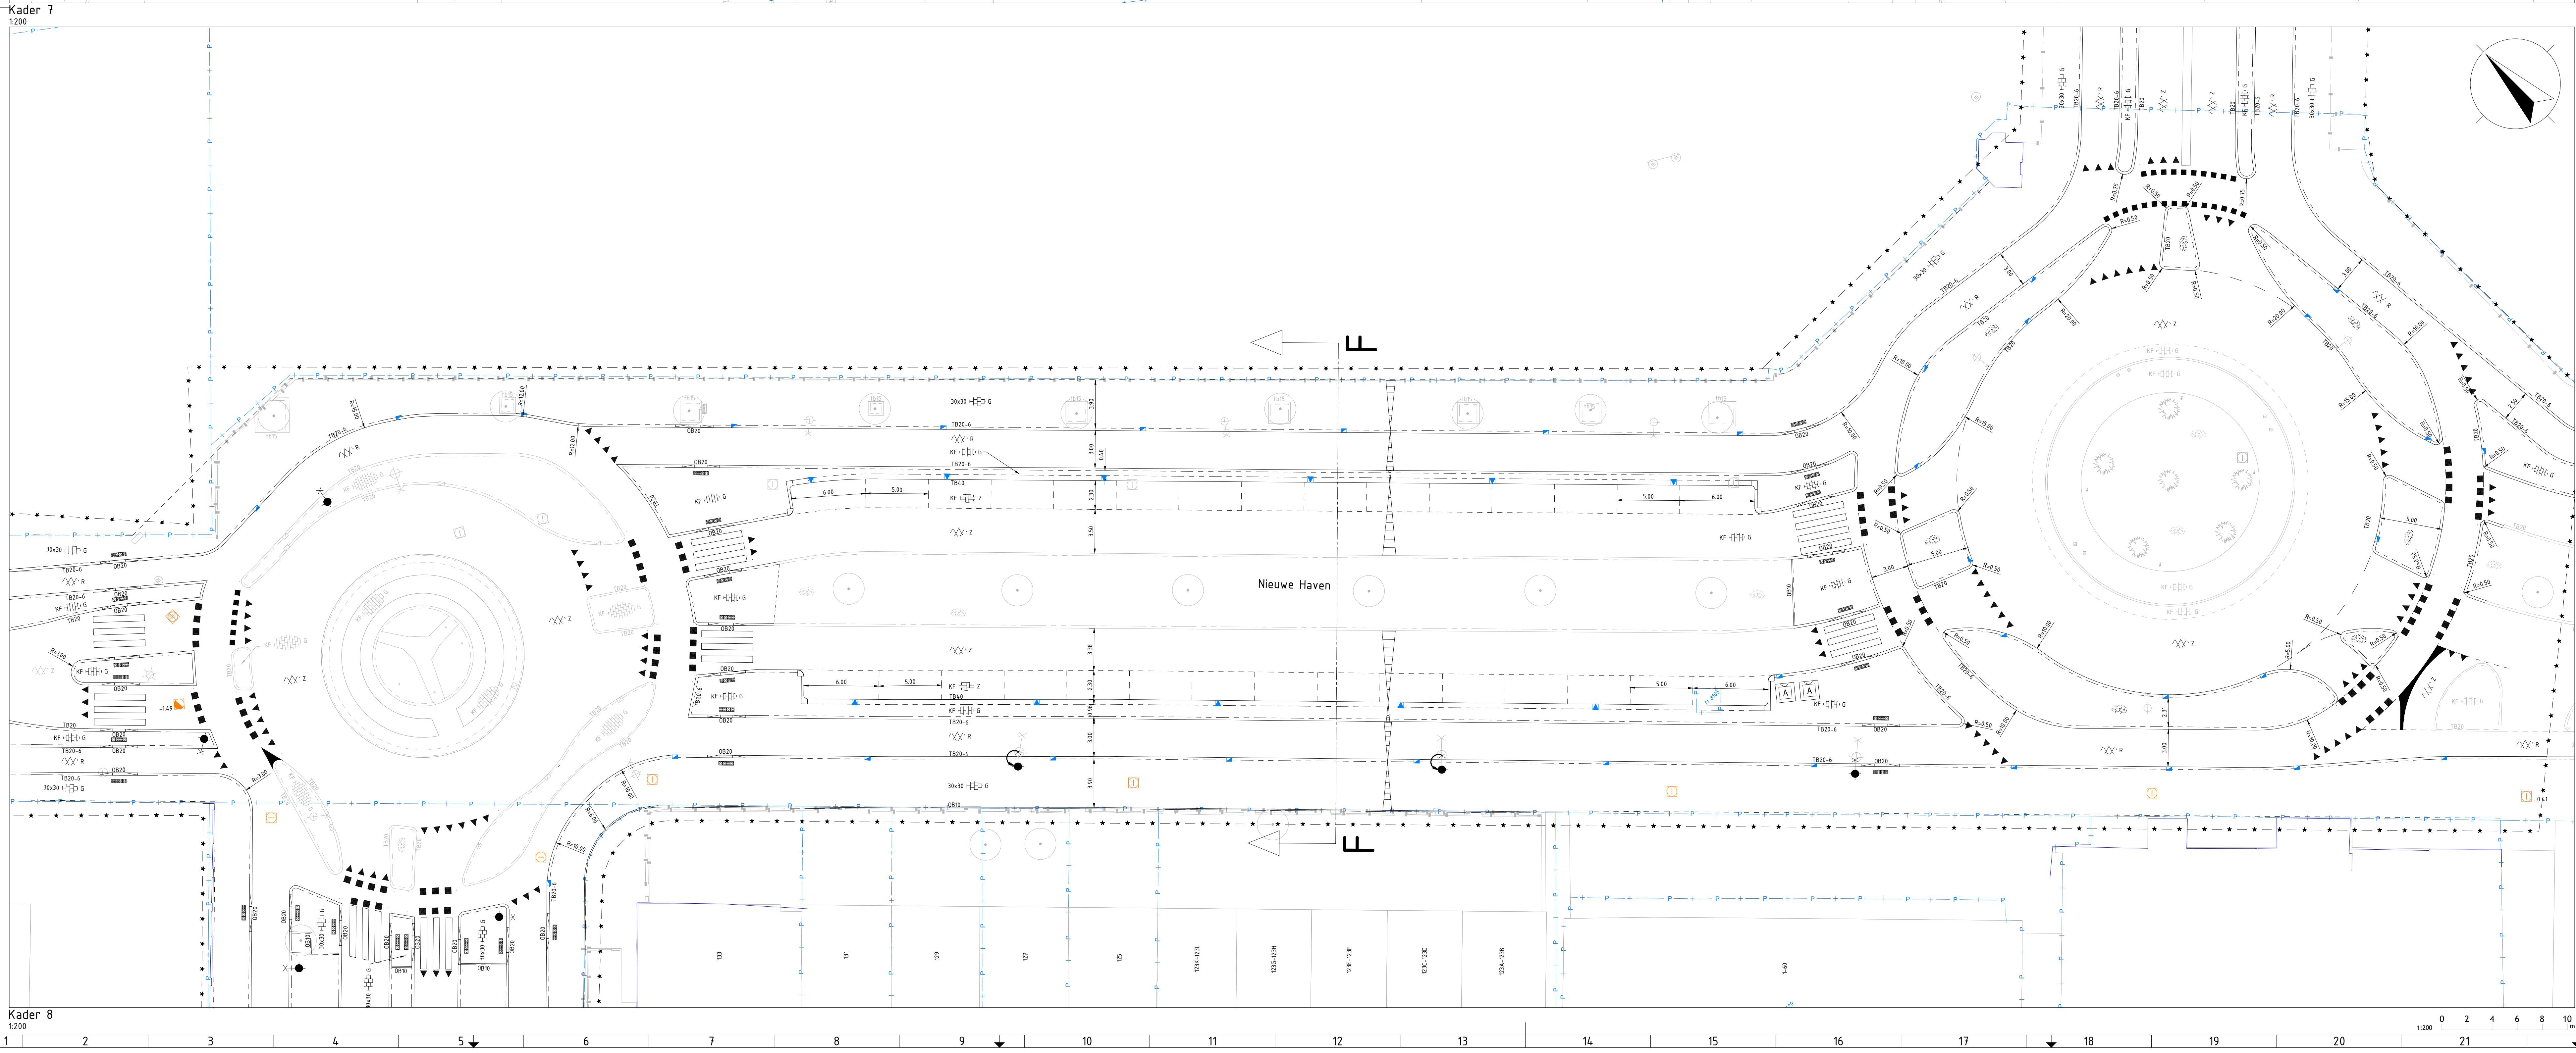

Overzicht
1:10000

Palmaten in meters t.o.v. NAP, tenzij anders vermeld.
Maten in meters, tenzij anders vermeld.

Materiaalmaat in millimeters, tenzij anders vermeld.
Diameters in millimeters, tenzij anders vermeld.

GEBIEDSmanagers
Ruimte voor resultaat

Wijkwethouder 110
1648-DG-N-BG-1_4
T: +31 (0)45 7192800
E: info@gebiedsmangers.nl
I: www.gebiedsmangers.nl

Project
Gemeente Schiedam
Metropolitane fietsroute Schiedam

Projectfase	Omschrijving	Datum	Version
Definitief Ontwerp	MFR fietsroute fase 1 bovengrondse infra	12-06-2024	4
Tekening	Aantal	4	
Combinatie	Formaat	A0-841X1250	1:200
Projectleider	Acc. projectleider	Tekenaar	Status
M. van der Valk	S. Kramer		CONCEPT

Plan: GEBIEDSMANAGERS\1648_SCHIEDAM_MFR - WERKDOSSIER\01\NAUW\ONTWERP\01_DEFINITIEF\ONTWERP\TEKENINGEN\1648-DG-N-BG-1_4-1206