




Dwarsprofiel M01-M01' Molenstraat

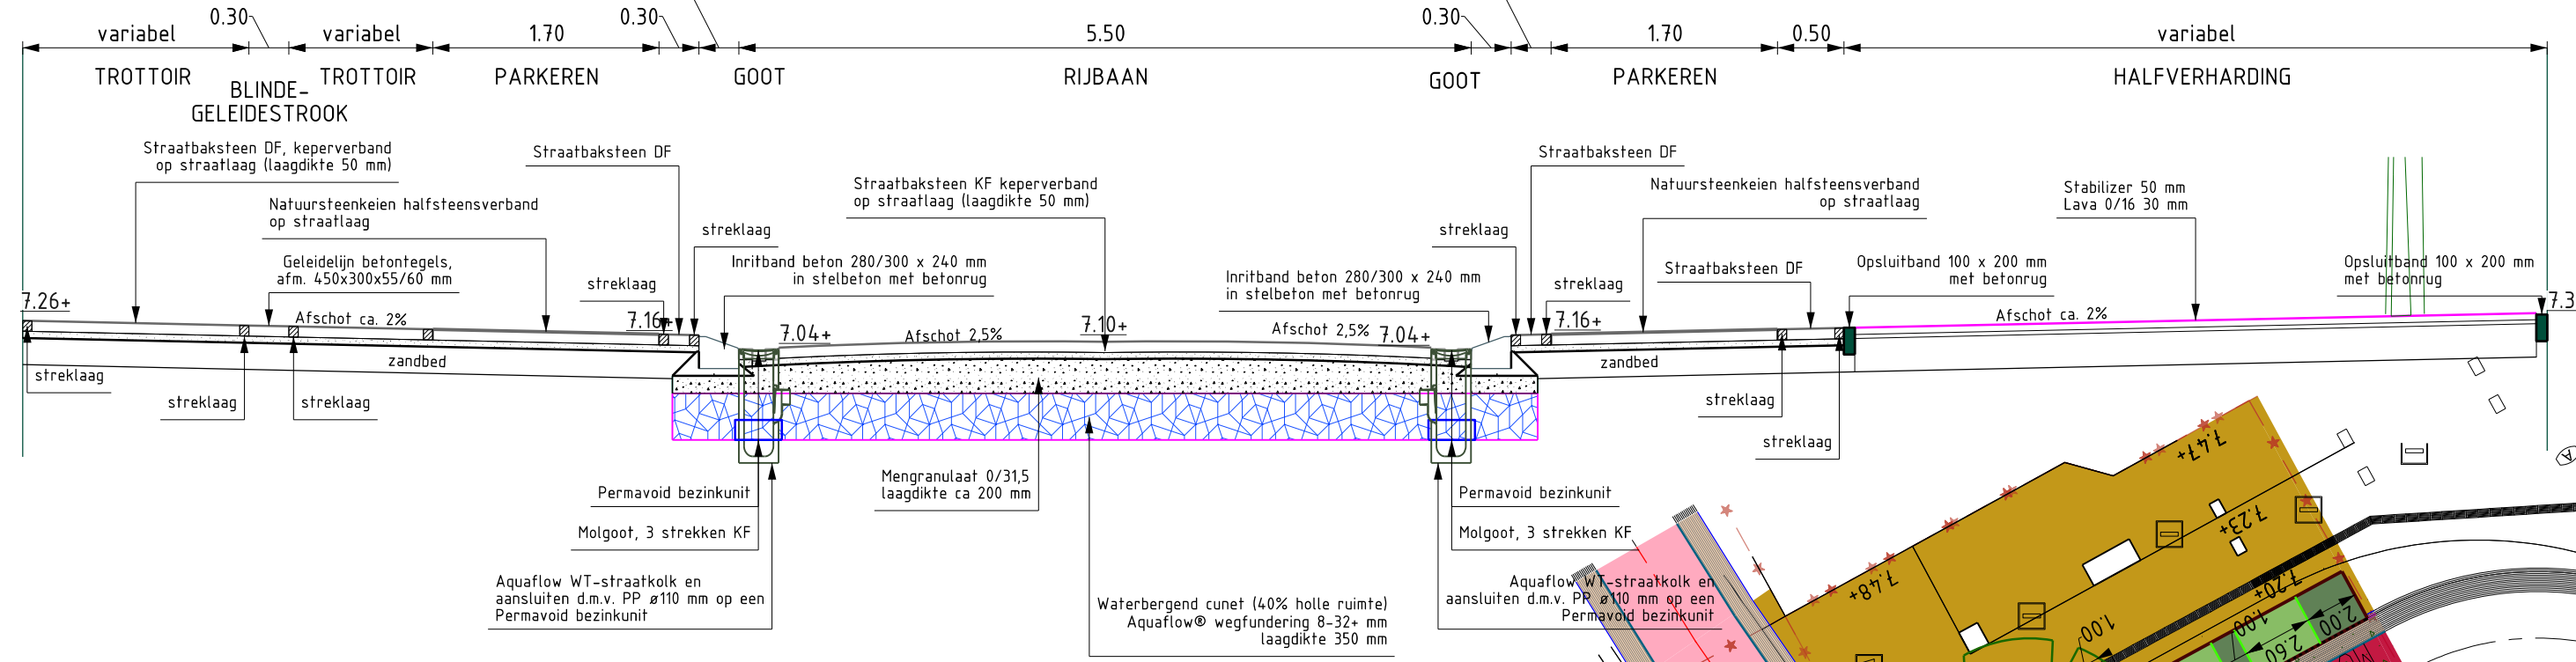

Dwarsprofiel M03-M03' Molenstraat

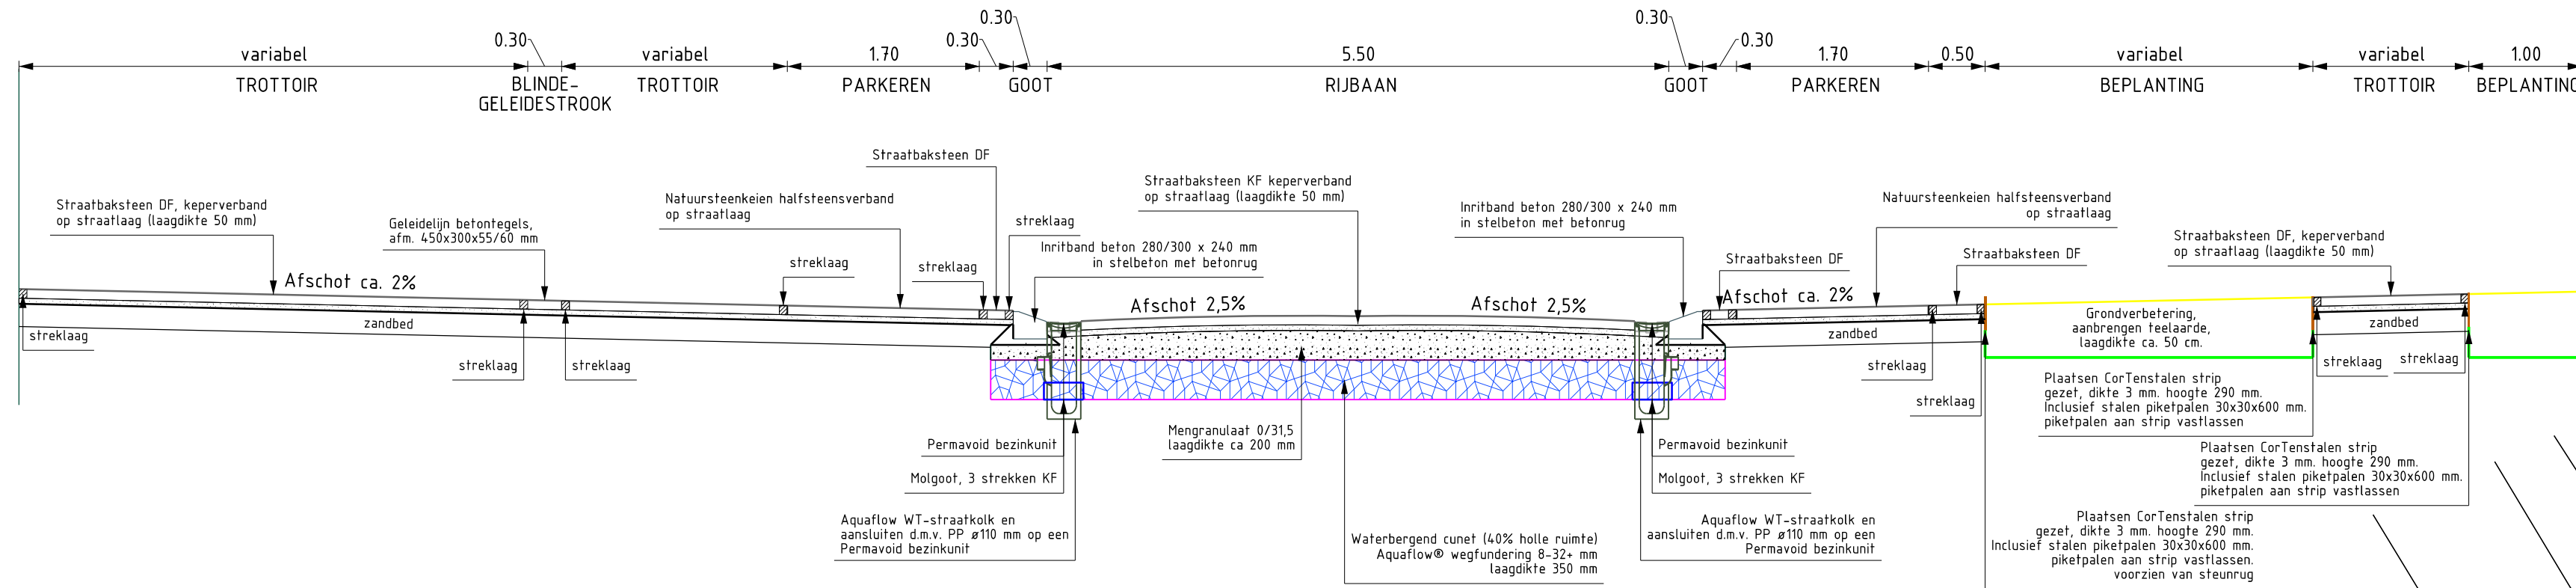

Dwarsprofiel M02-M02' Molenstraat

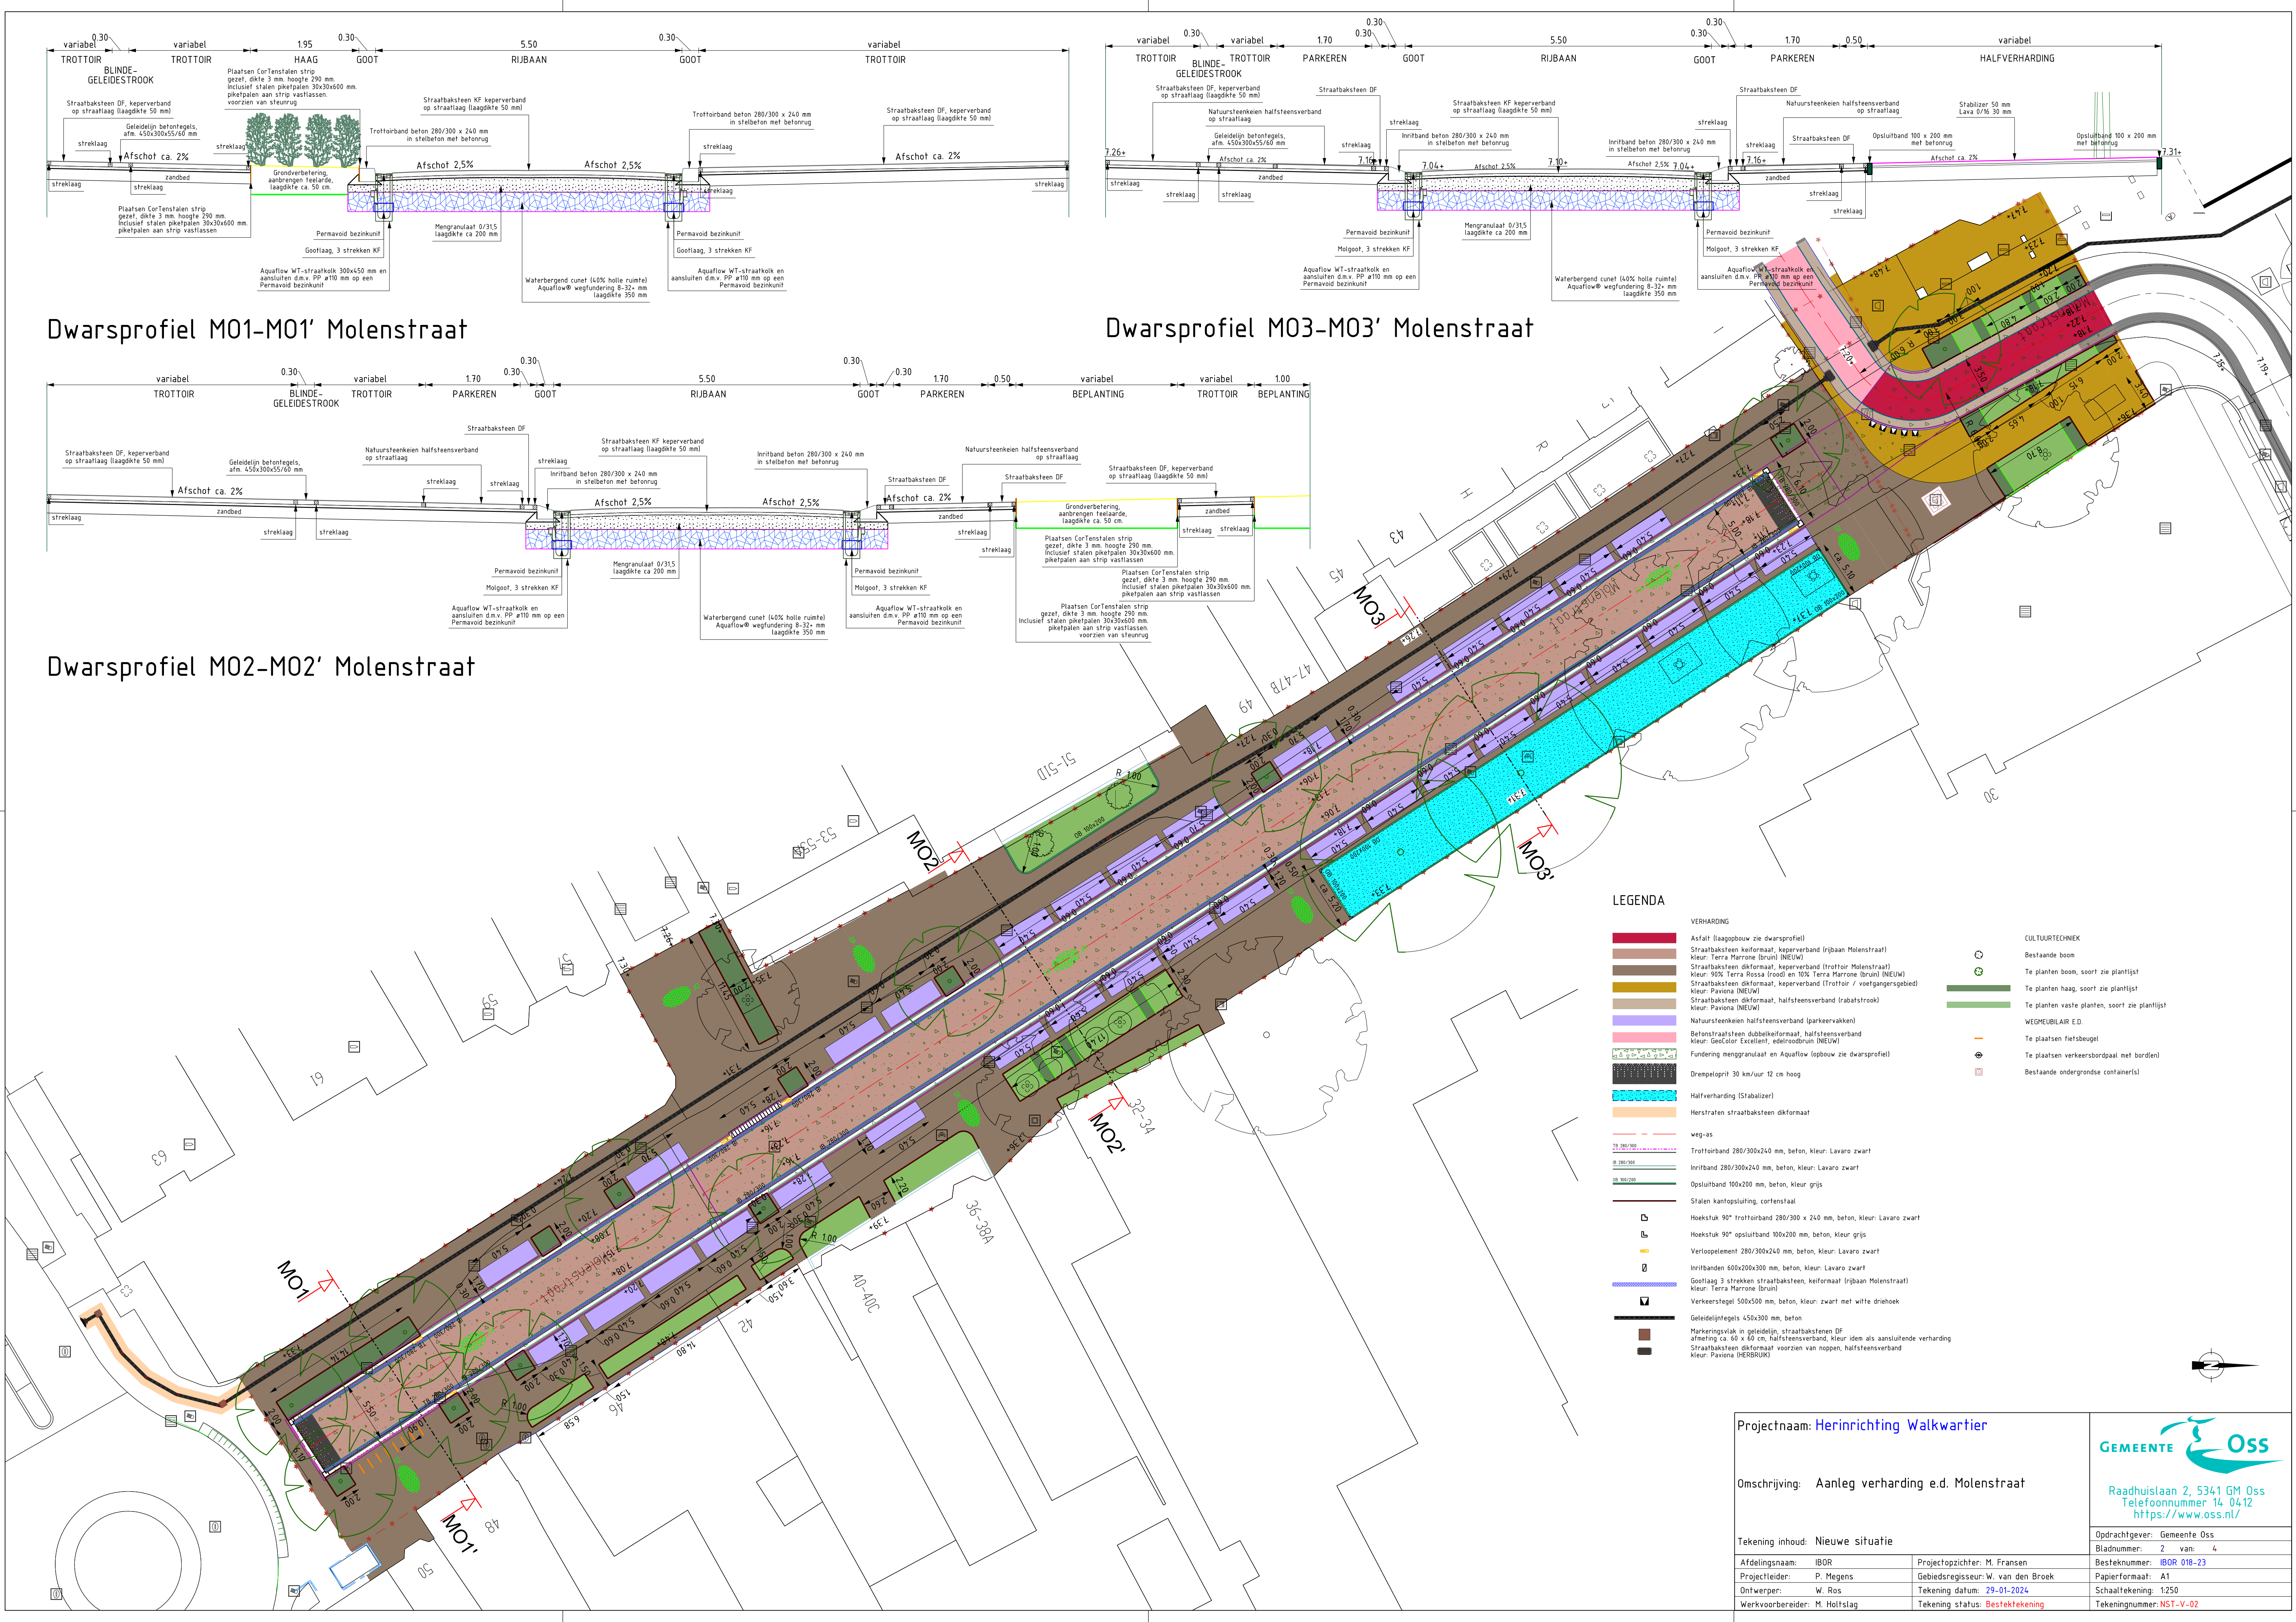

LEGENDA

- VERHARDING
- Asfalt (laagopbouw zie dwarsprofiel)
 - Straatbaksteen keiformaat, keperverband (rijbaan Molenstraat) kleur: Terra Marrone (bruin) (NIEUW)
 - Straatbaksteen dikformaat, keperverband (trottoir Molenstraat) kleur: 90% Terra Rossa (rood) en 10% Terra Marrone (bruin) (NIEUW)
 - Straatbaksteen dikformaat, keperverband (trottoir / voetgangersgebied) kleur: Pavona (NIEUW)
 - Straatbaksteen dikformaat, halfsteensverband (rabatsstrook) kleur: Pavona (NIEUW)
 - Natuursteenskeien halfsteensverband (parkeervakken)
 - Betonstraatsteen dubbelkeiformaat, halfsteensverband kleur: GeoColor Excellent, edelroodbruin (NIEUW)
 - Fundering menggranulaat en Aquaflow (opbouw zie dwarsprofiel)
 - Drengeloprit 30 km/uur 12 cm hoog
 - Halfverharding (Stabilizer)
 - Herstraten straatbaksteen dikformaat
- weg-as
- Trottoirband 280/300x240 mm, beton, kleur: Lavarò zwart
 - Inritband 280/300x240 mm, beton, kleur: Lavarò zwart
 - Opsluitband 100x200 mm, beton, kleur: grijs
 - Stalen kantopsluiting, cortensstaal
 - Hoekstuk 90° trottoirband 280/300 x 240 mm, beton, kleur: Lavarò zwart
 - Hoekstuk 90° opsluitband 100x200 mm, beton, kleur: grijs
 - Verloopenlent 280/300x240 mm, beton, kleur: Lavarò zwart
 - Inritbanden 600x200x300 mm, beton, kleur: Lavarò zwart
 - Gootlaag 3 strekken straatbaksteen, keiformaat (rijbaan Molenstraat) kleur: Terra Marrone (bruin)
 - Verkeersstegel 500x500 mm, beton, kleur: zwart met witte driehoek
 - Geleidelijntegels 450x300 mm, beton
 - Markeringsvlak in geleidelijn, straatbakstenen DF afmeting ca. 60 x 60 cm, halfsteensverband, kleur: idem als aansluitende verharding
 - Straatbaksteen dikformaat voorzien van noppen, halfsteensverband kleur: Pavona (HERBRUK)
- CULTUURTECHNIEK
- Bestaande boom
 - Te planten boom, soort zie plantlijst
 - Te planten haag, soort zie plantlijst
 - Te planten vaste planten, soort zie plantlijst
- WEGMEUBILAIR E.D.
- Te plaatsen fietsbeugel
 - Te plaatsen verkeersbordpaal met bord(en)
 - Bestaande ondergrondse container(s)

Projectnaam: Herinrichting Walkwartier			
Omschrijving: Aanleg verharding e.d. Molenstraat		Raadhuislaan 2, 5341 GM Oss Telefoonnummer 14 0412 https://www.oss.nl/	
Tekening inhoud: Nieuwe situatie		Opdrachtgever: Gemeente Oss	
Afdelingsnaam: IBOR		Bladnummer: 2 van: 4	
Projectleider: P. Megens		Besteknummer: IBOR 018-23	
Ontwerper: W. Ros		Papierformaat: A1	
Werkvoorbereider: M. Holtslag		Schaaftekening: 1:250	
		Tekening status: Bestektekening	
		Tekeningsnummer: NST-V-02	