





BOVENAANZICHT
Schaal 1:500

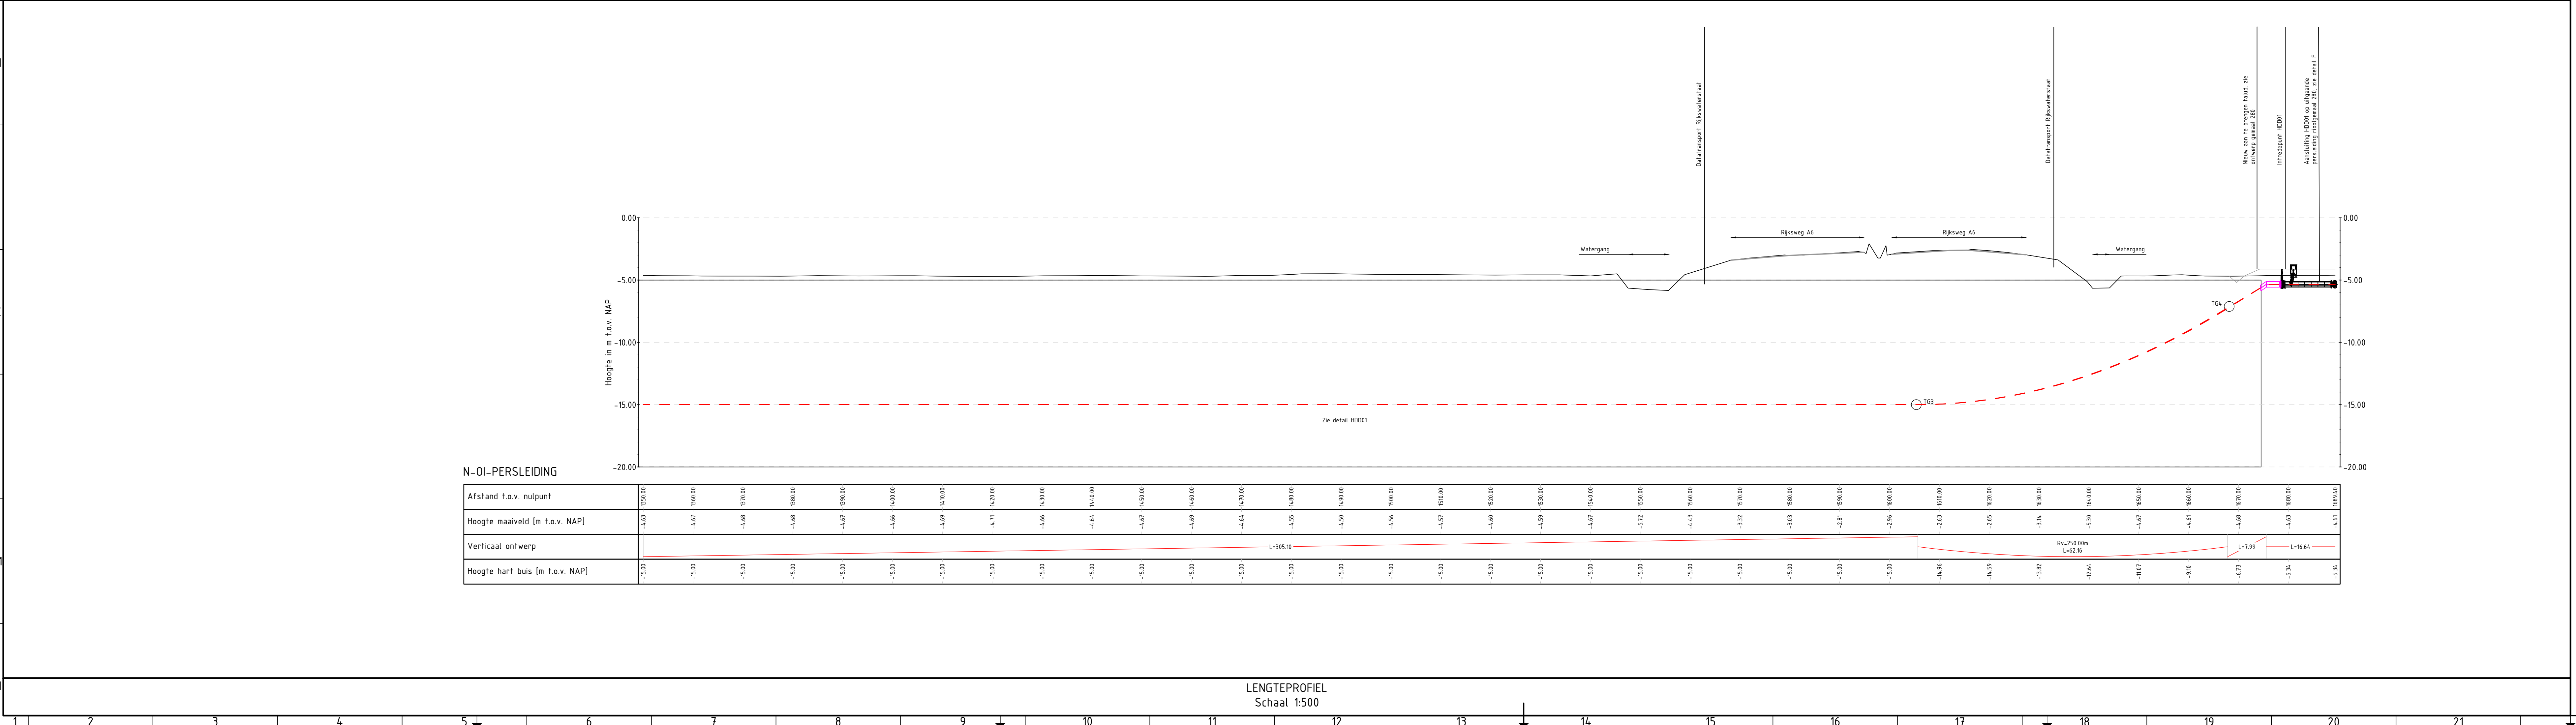

N-OI-PERSLEIDING


LENGTEPROFIEL
Schaal 1:500

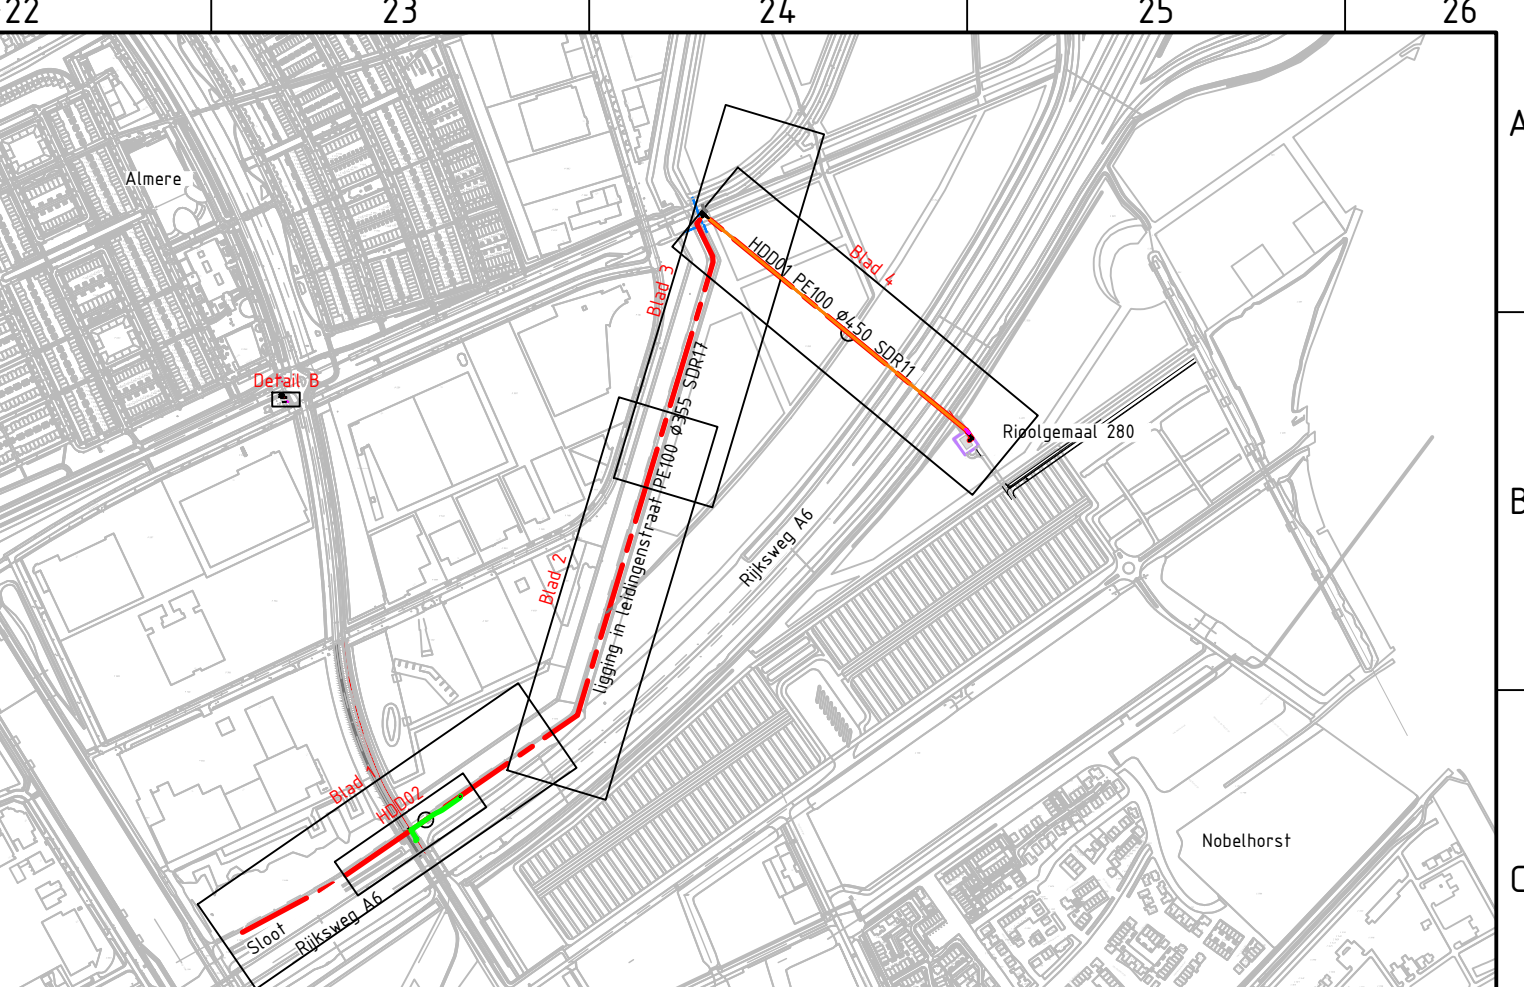

OVERZICHT
Schaal 1:10.000

Kadastrale grens

Leiding gevaarlijke inhoud

Datatransport

Landelijk hoogspanningsnet

Laagspanning

Middenspanning

Gasleiding hoge druk

Gasleiding lage druk

Waterleiding

Drukriolering

Riolering vrijverval

Ontwerp persleiding

Verharding (asfalt)

Bestaande topo

Bebouwing

Hoogte maaiveld

Rioolgemaal 280

Legenda

Maten in meters, tenzij anders aangegeven

Materiaal in millimeters

Hoogtematen in meters t.o.v. N.A.P.

DEFINITIEF

D	Bestek	20-11-2023	SJ	BB	JD
C	Concept bestek	27-10-2023	SJ	BB	JD
A	Eerste uitgave	29-09-2023	SJ	BB	JD
Rev	Omschrijving	Datum rev.	Gec.	Gec.	Goedg.

Gemeente Almere

Ontwerp persleiding & gemaal 280

Persleiding routekaart 4

Gebiedscode: 20-5G

Projectnummer	Tekeningnummer	Revisie	Datum van uitgave	Ontwerpnaam	Contractnummer
51014341	51014341-T404	C	20-11-2023	Bestek	GON-50-23-027-P01
Blad	Van	Schaal	Formaat	Kentype	Gec.
4	12	1:500	A0-L (841x1470)	De Bilt	SJ

www.sweco.nl

© Sweco Nederland B.V. Alle rechten voorbehouden

SWECO