




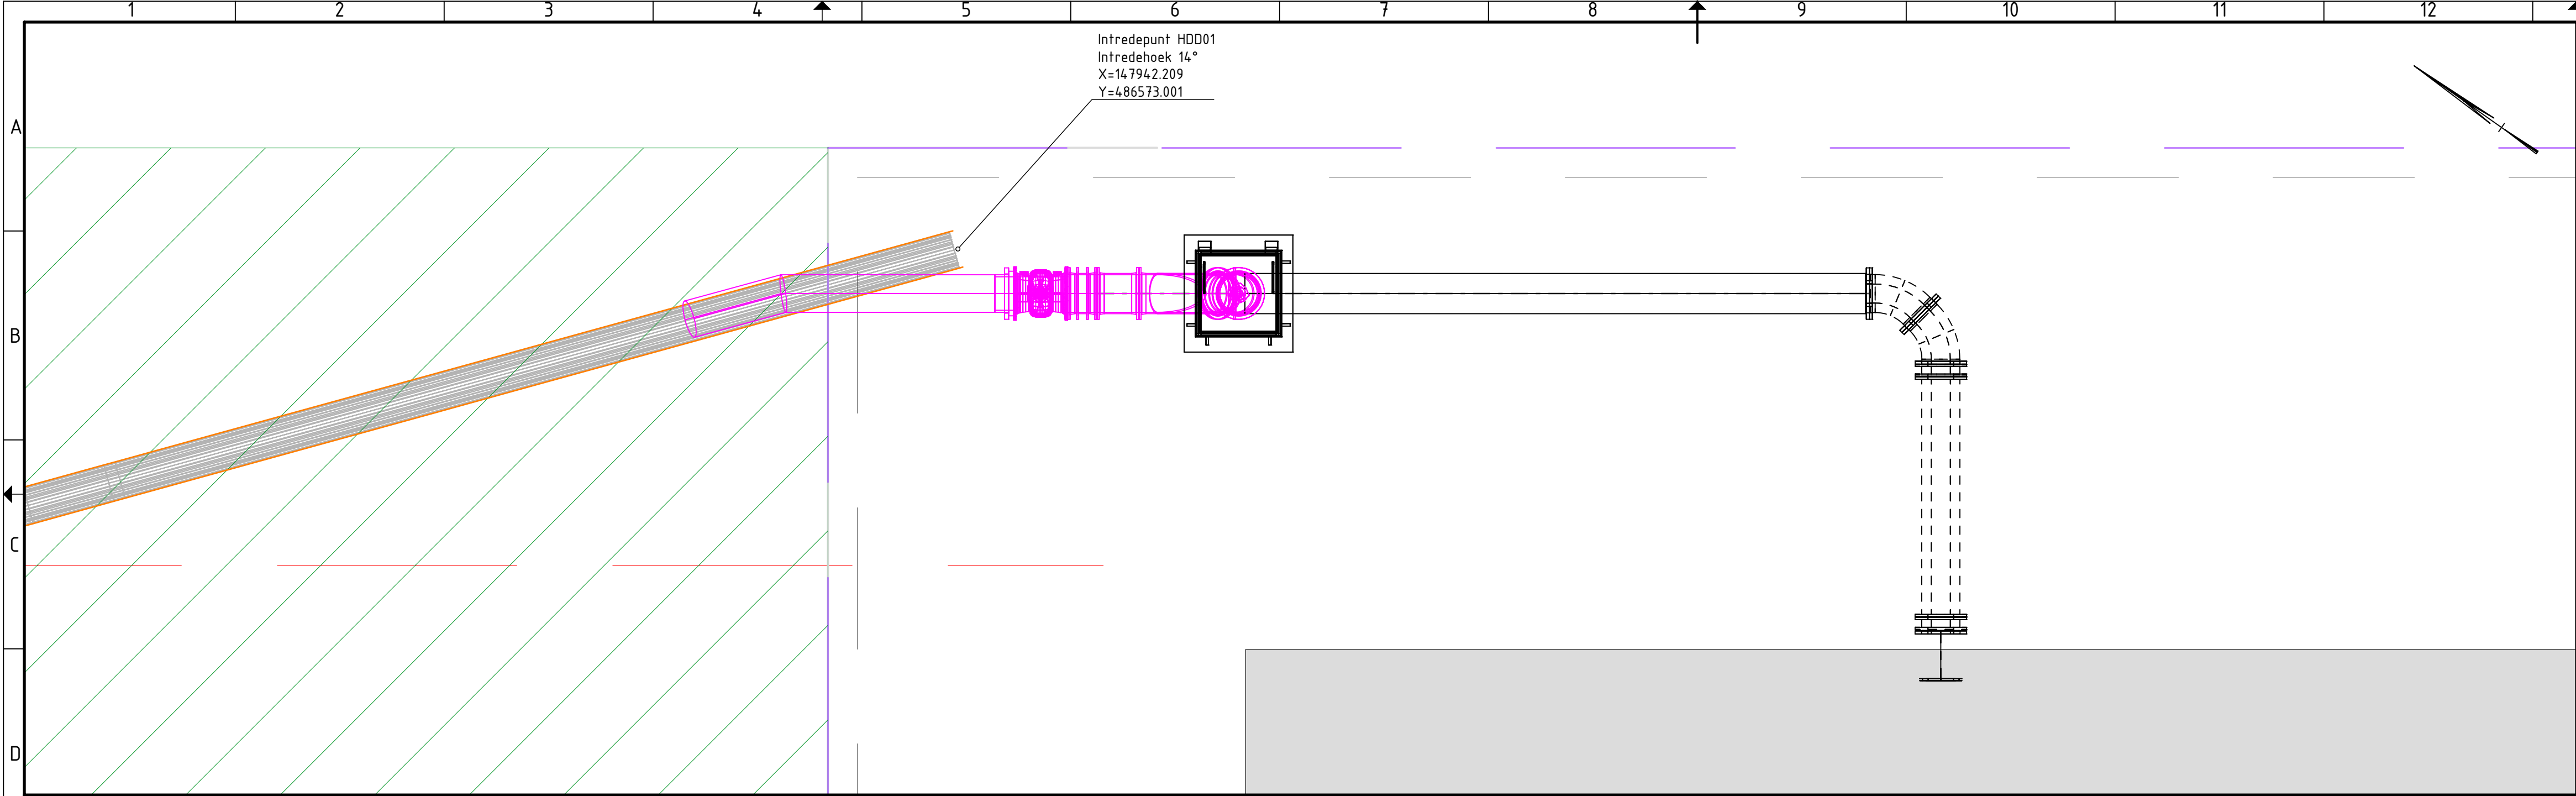

BOVENAANZICHT PRINCIPE DETAIL F
Schaal 1:50

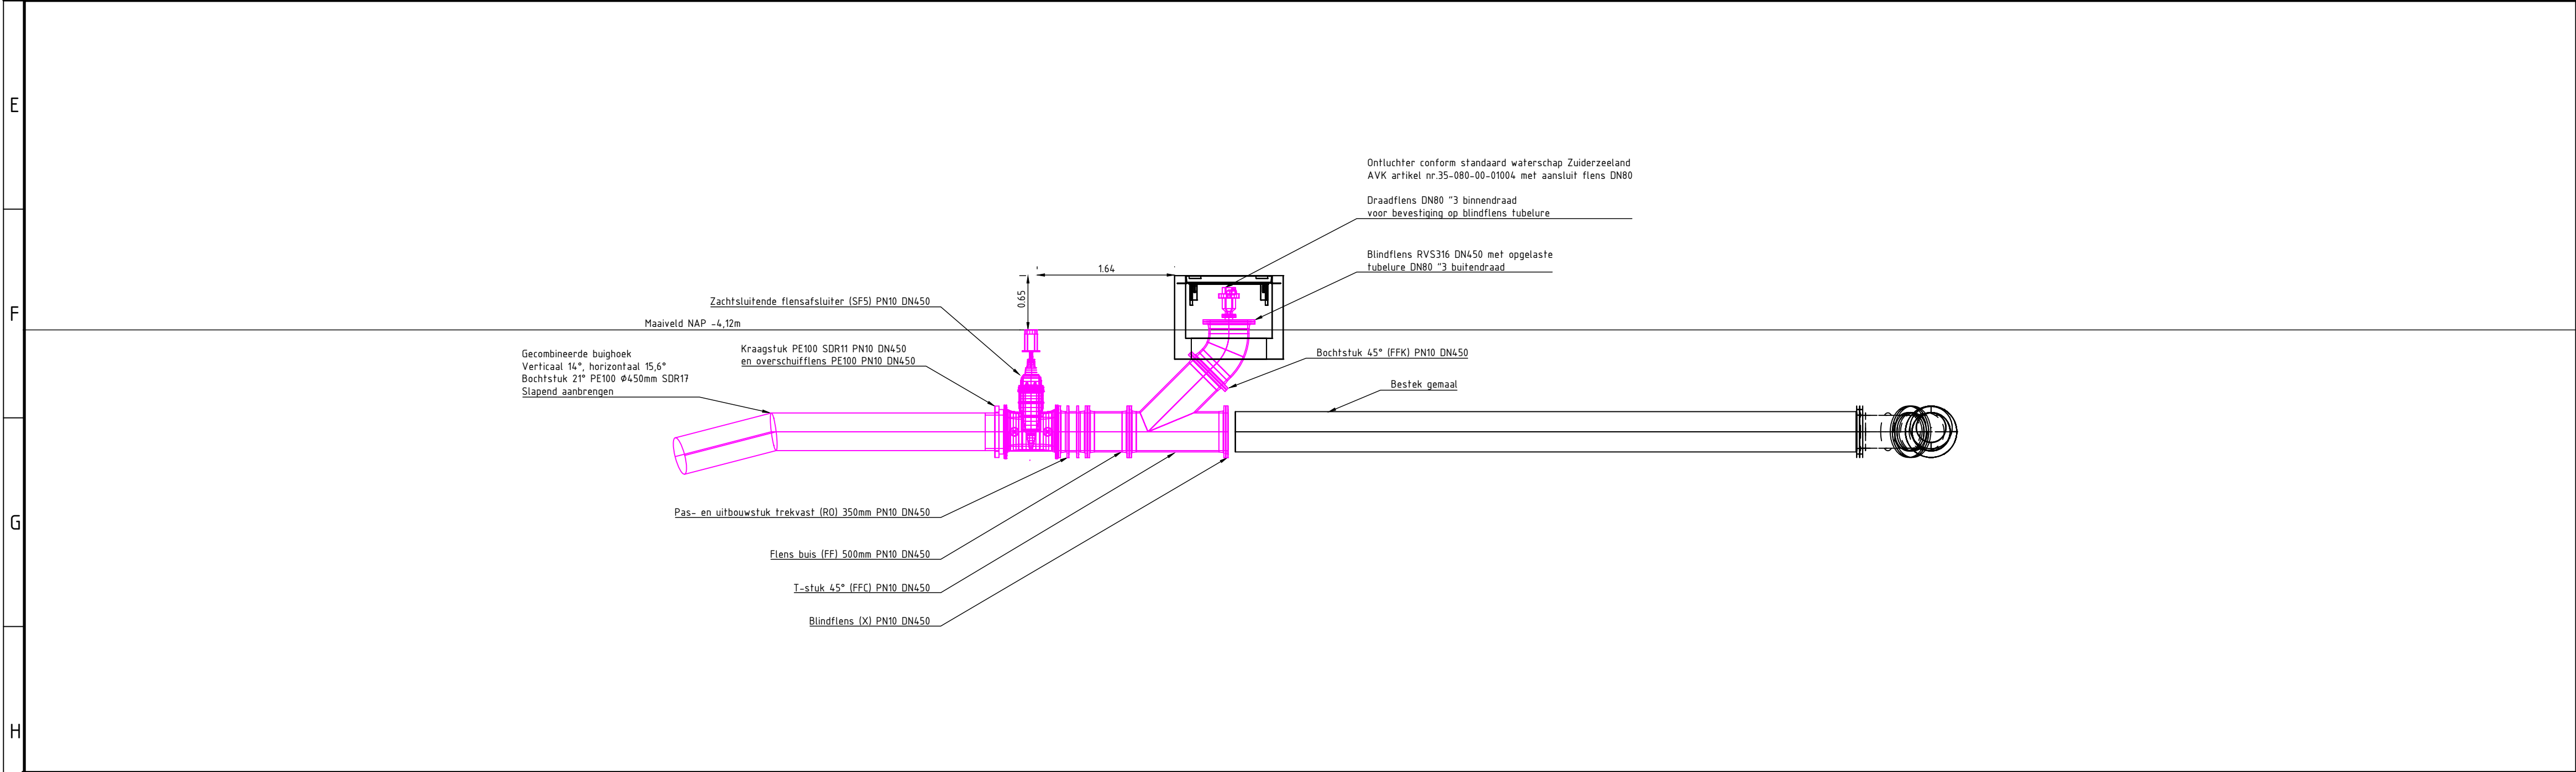

ZIJAAANZICHT PRINCIPE DETAIL F
Schaal 1:50

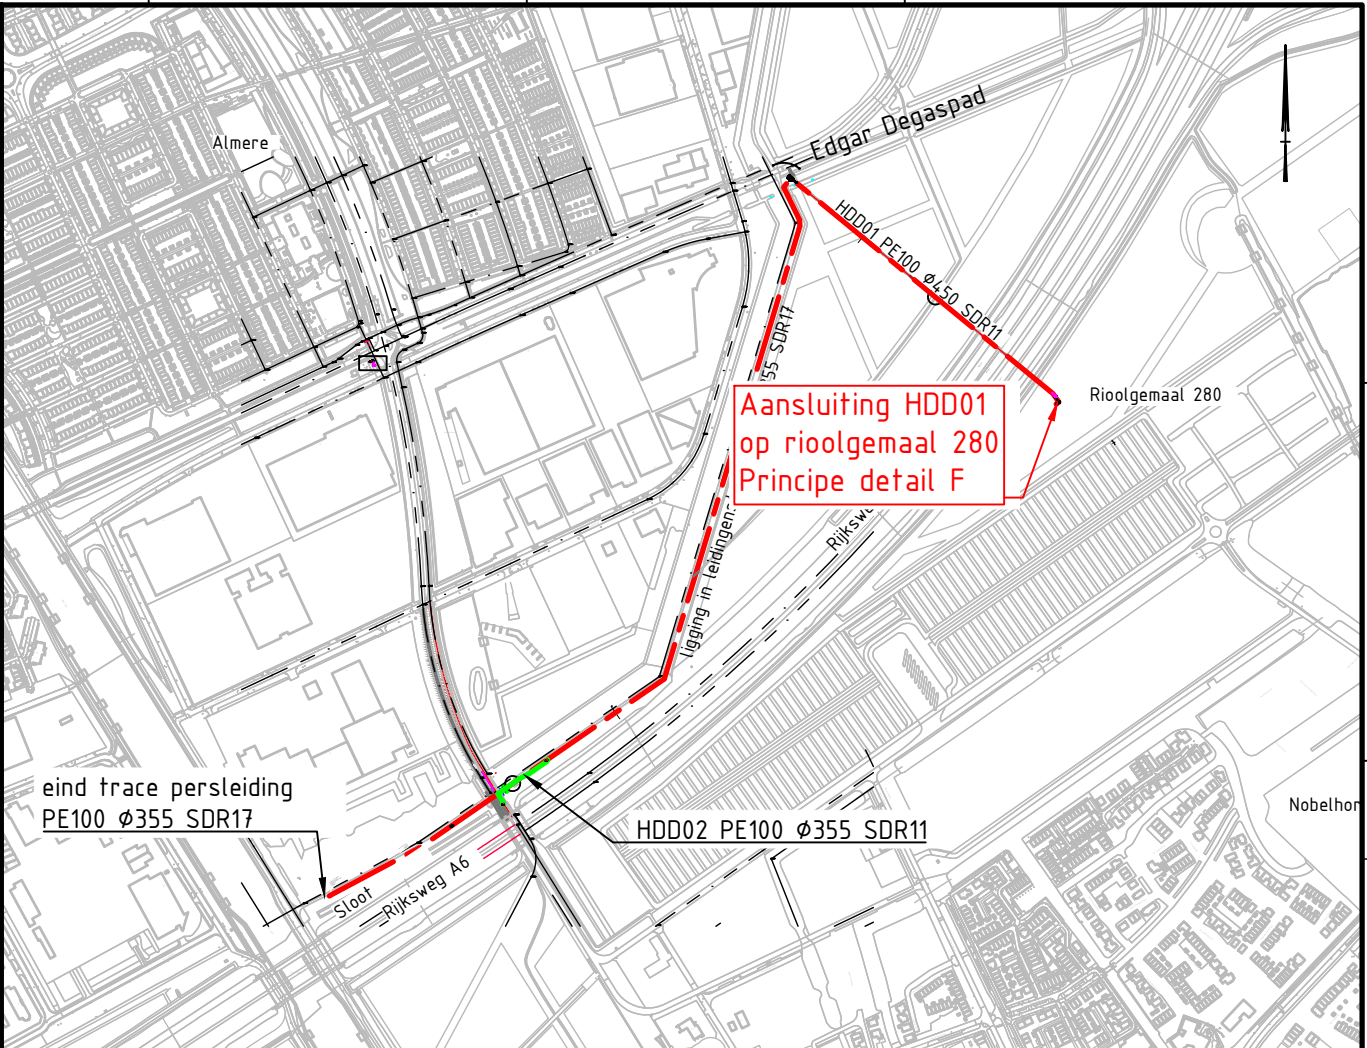

OVERZICHT
Schaal 1:10.000

Maten in meters, tenzij anders aangegeven
Materialen in millimeters
Hoogtematen in meters t.o.v. N.A.P.

DEFINITIEF

D	C	B	A	Rev
Bestek	Concept bestek	Eerste uitgave	Omschrijving	
20-11-2023	27-10-2023	29-09-2023	Datum rev.	
SJ	SJ	SJ	Get.	
BB	BB	BB	Gec.	
JD	JD	JD	Goedg.	

Opdrachtgever

Gemeente Almere

Project

Ontwerp persleiding & gemaal 280

Onderdeel

Aansluiting HDD01 op rioolgemaal 280

Gebiedscode: 5G

Projectnummer	Tekeningnummer	Versie	Datum van uitgave	Ontwerpfase	Contractnummer		
51014341	51014341-T408	C	20-11-2023	Bestek	GON-50-23-027-P01		
Blad	Van	Schaal	Formaat	Kantoor	Get.	Gec.	Goedg.
8	12	zie tekening	A2-L	De Bilt	SJ	BB	JD

www.sweco.nl

© Sweco Nederland B.V. Alle rechten voorbehouden

SWECO