


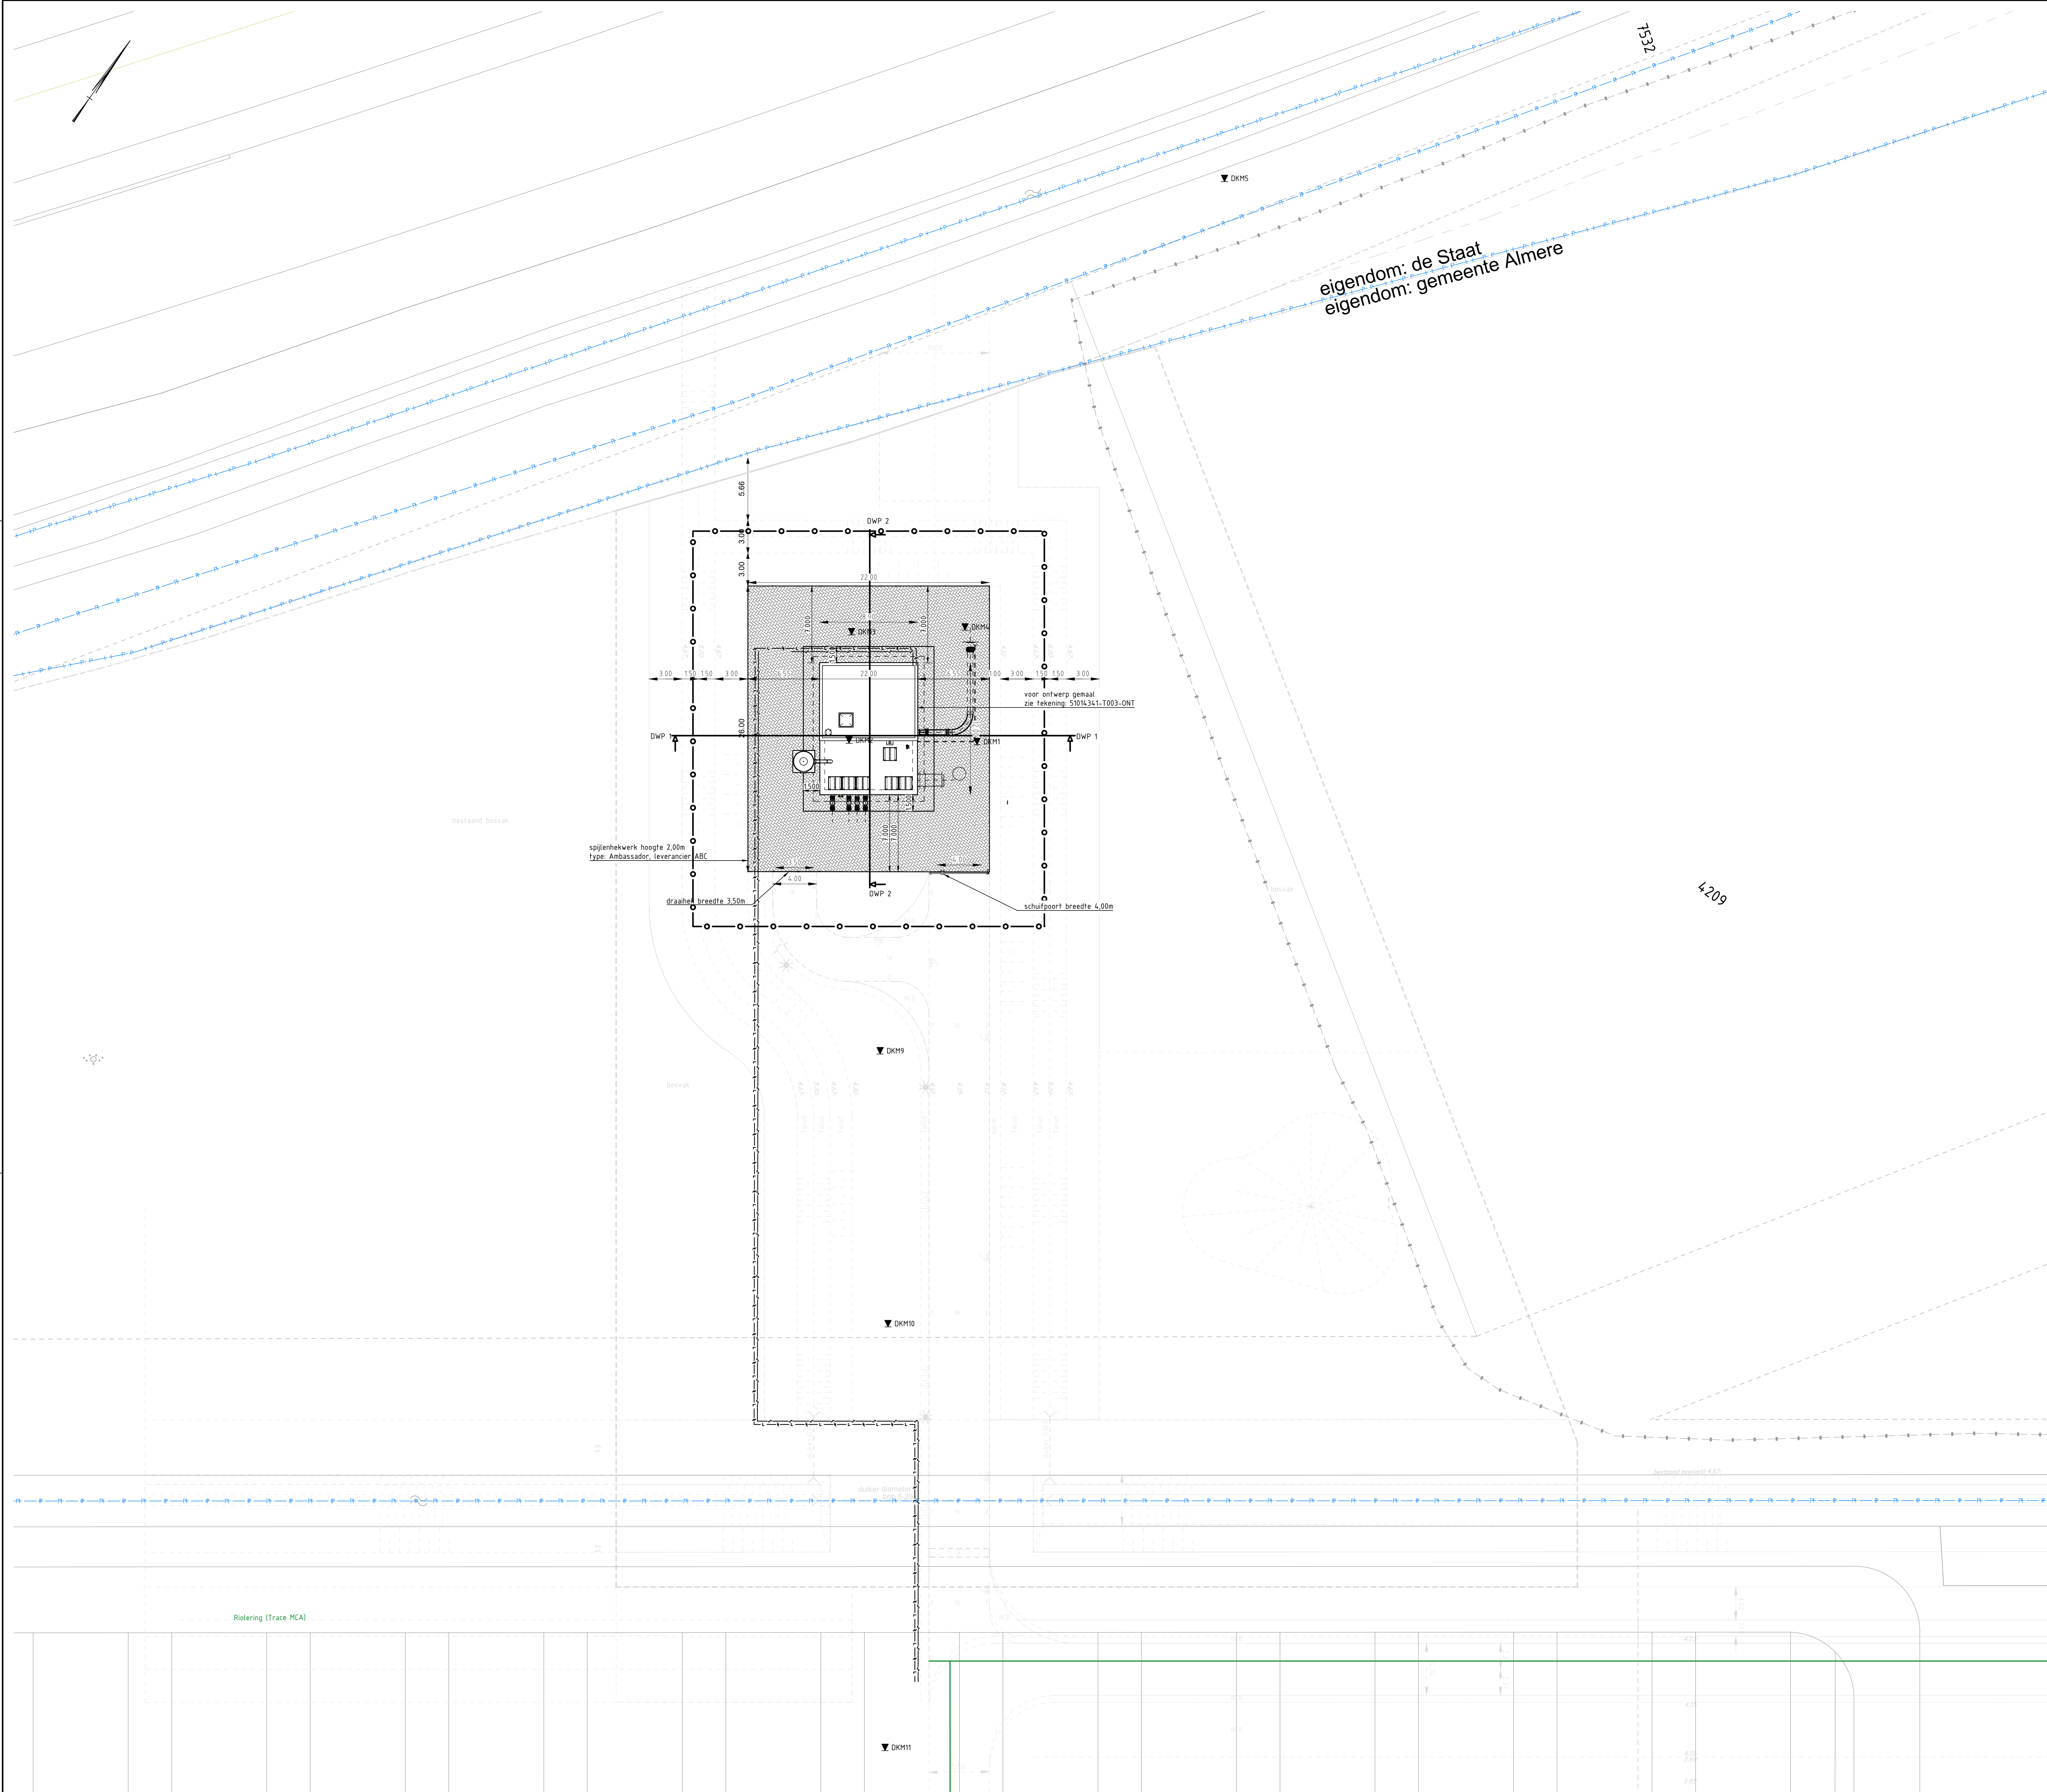

eigendom: de Staat
eigendom: gemeente Almere

4209

LEGENDA
Algemeen

- | | |
|---|---|
|  | sondering |
|  | werkgrans |
|  | elektrakabel |
|  | waterleiding |
|  | BSS, KF dk 80 kleur grijs elleboogverband op minimaal 300 mm zand voor zandbed. |
|  | elementenverharding, minimaal 300 mm zand voor zandbed. Beprijbare delen onduidelijke type VoegStone kleur grijs, afmeting 210x105x80 mm minimaal 50 mm straaltlijn en minimaal 250 mm menggrauwlaag. |



Materiaal in meters, tenzij anders aangegeven				
Materialen in millimeters				
Hoopteksten in meters t.o.v. N.A.P.				
Bouwnummer				
Gemeente Almere				
Type				
51014341 Almere ontwerp persleiding en gemaal				
Oorschrift				
Gemaal 280 (Nobelhorst), gebiedscode 5G				
Situatietekening				
Projectnummer	Tekeningnummer	Revisie	Datum van uitgave	Ontwerpcode
51014341	T002-NUEUWE SIT-L01	5.0	16-02-2024	BESTEK
Blz.	Blz.	Code		
2	1.200	A0-L (ISO)	De Bilt	REID