


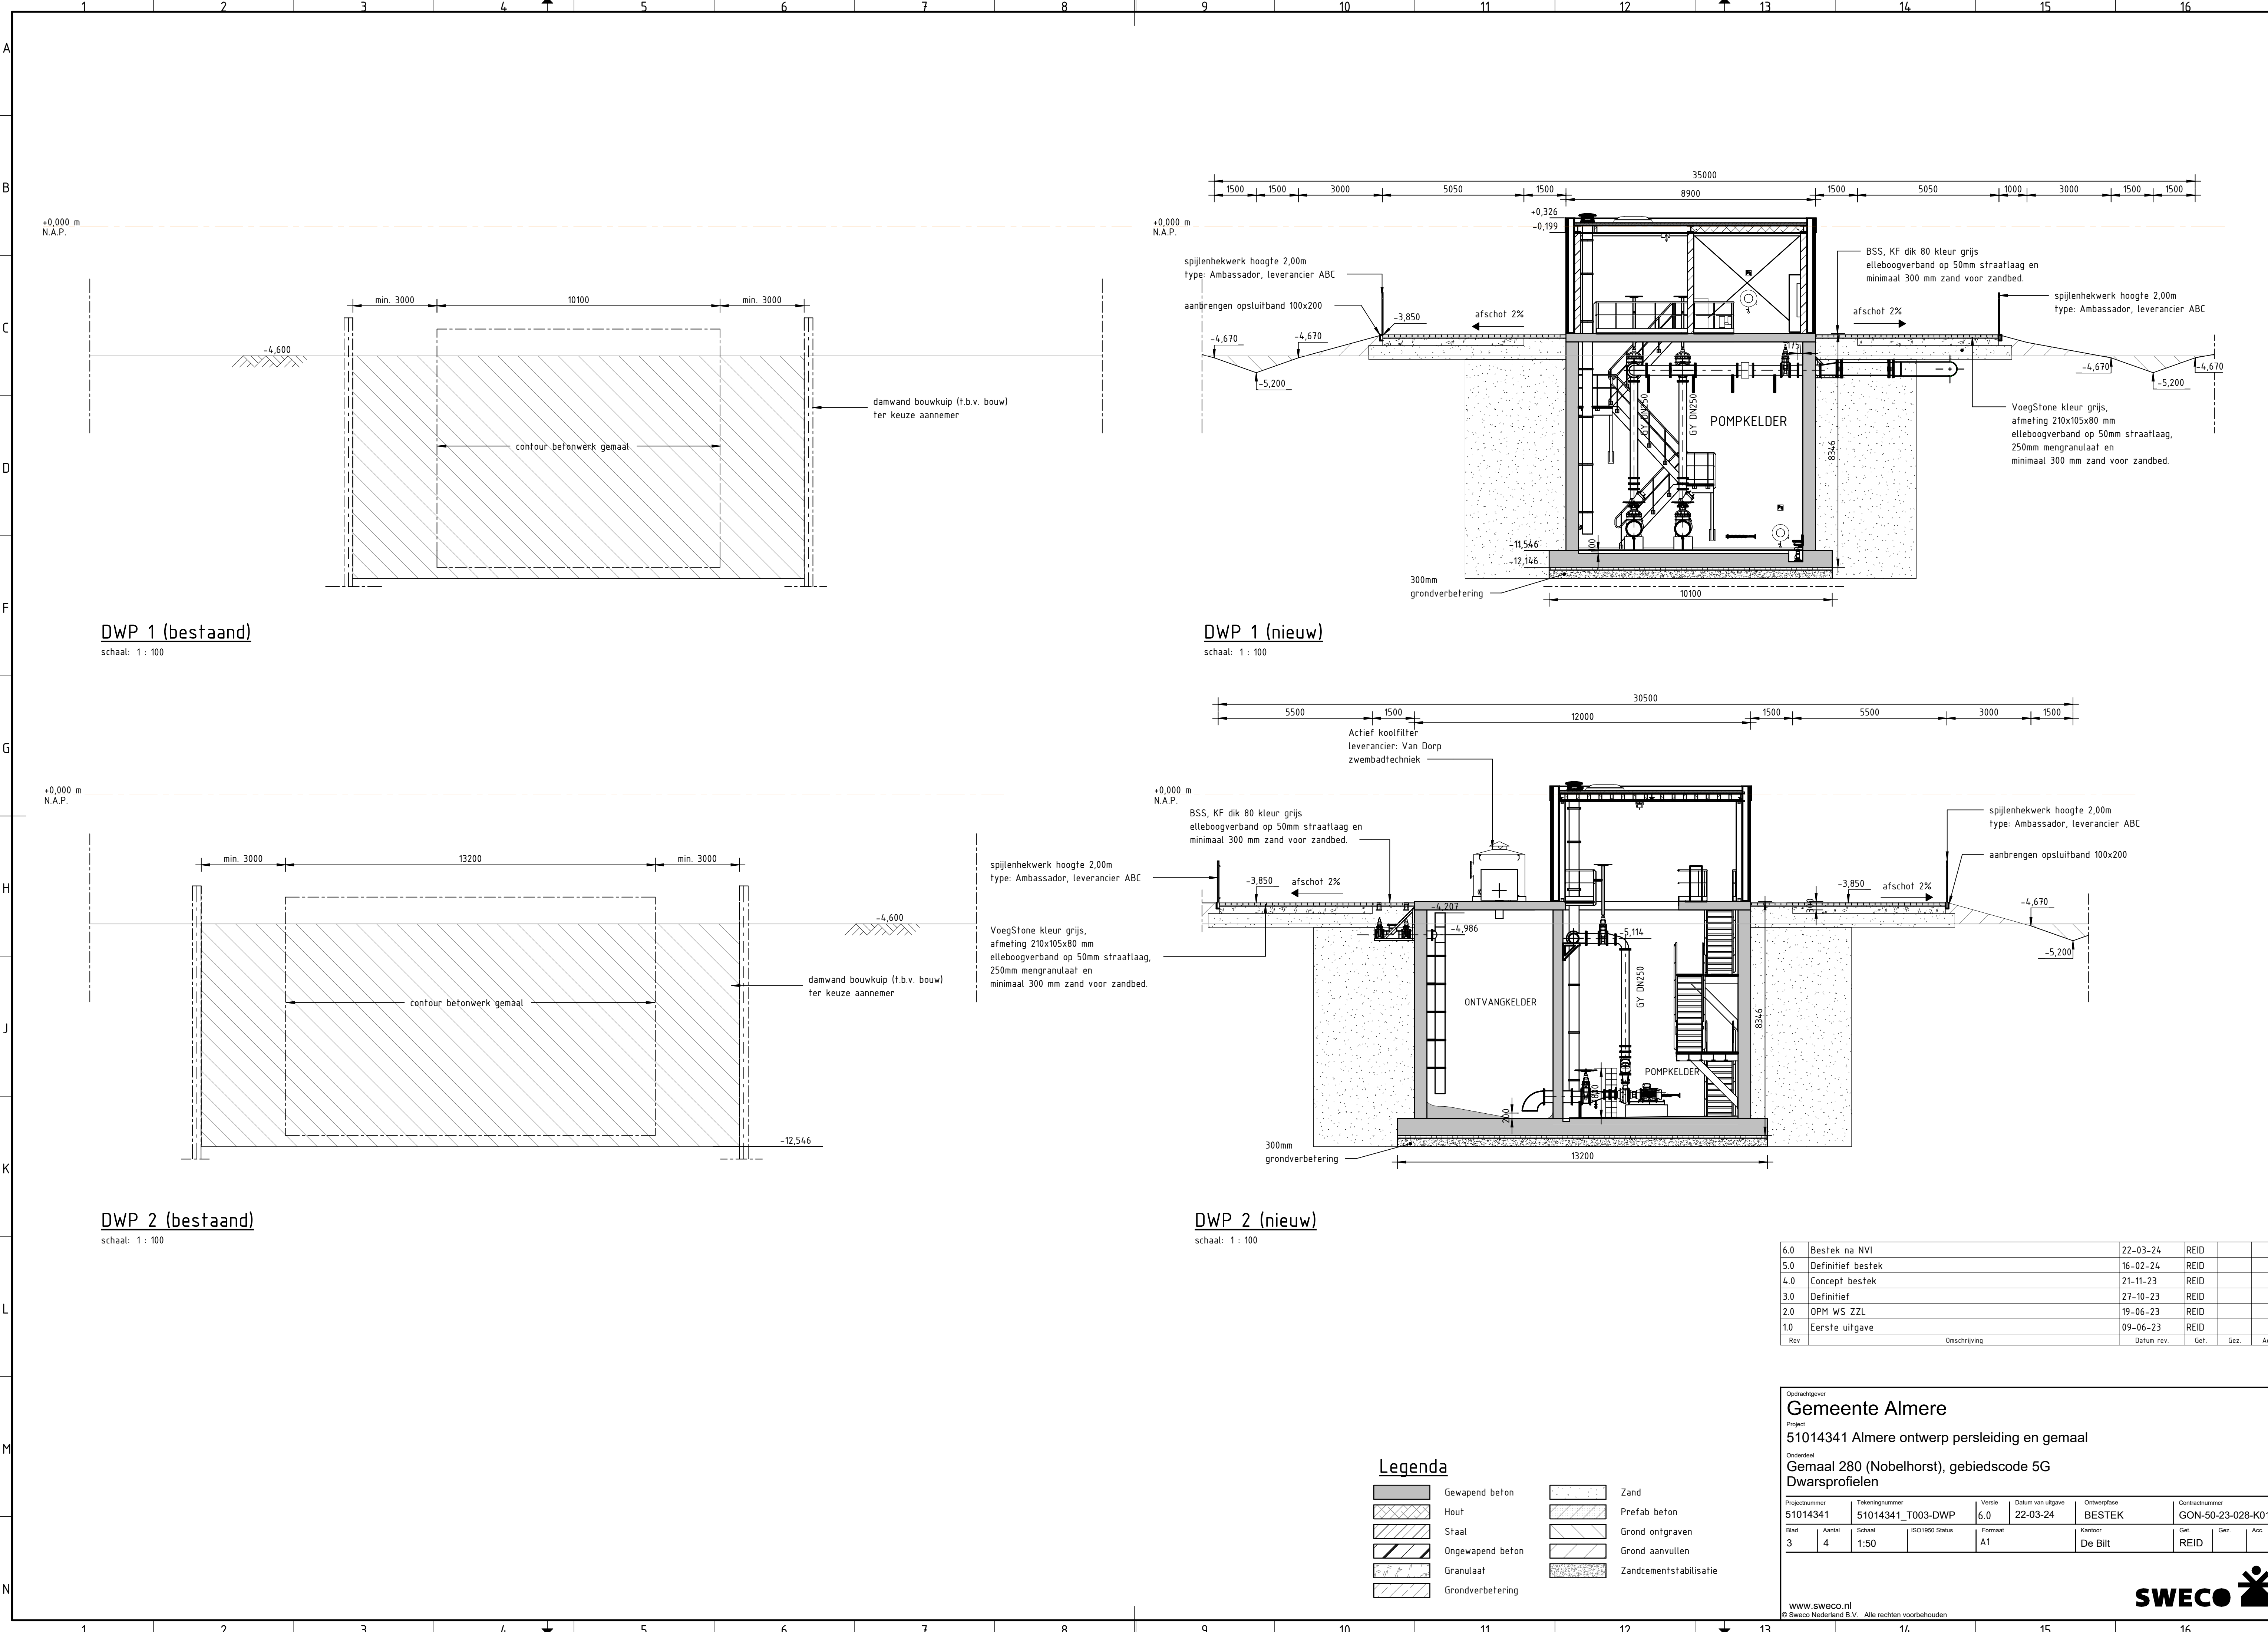

DWP 1 (bestaand)

schaal: 1 : 100

DWP 1 (nieuw)

schaal: 1 : 100

DWP 2 (bestaand)

schaal: 1 : 100

DWP 2 (nieuw)

schaal: 1 : 100

Legenda

	Gewapend beton		Zand
	Hout		Prefab beton
	Staal		Grond ontgraven
	Ongewapend beton		Grond aanvullen
	Granulaat		Zandcementstabilisatie
	Grondverbetering		

6.0	Bestek na NVI	22-03-24	REID		
5.0	Definitief bestek	16-02-24	REID		
4.0	Concept bestek	21-11-23	REID		
3.0	Definitief	27-10-23	REID		
2.0	OPM WS ZZL	19-06-23	REID		
1.0	Eerste uitgave	09-06-23	REID		
Rev	Omschrijving	Datum rev.	Get.	Gez.	Acc.

Opdrachtgever
Gemeente Almere
Project
51014341 Almere ontwerp persleiding en gemaal
Onderdeel
Gemaal 280 (Nobelhorst), gebiedscode 5G
Dwarsprofielen

Projectnummer	Tekeningnummer	Versie	Datum van uitgave	Ontwerpfase	Contractnummer
51014341	51014341_T003-DWP	6.0	22-03-24	BESTEK	GON-50-23-028-K01
Blad	Aantal	Schaal	ISO1950 Status	Formaat	Kantoor
3	4	1:50		A1	De Bilt
					Get.
					Gez.
					Acc.