


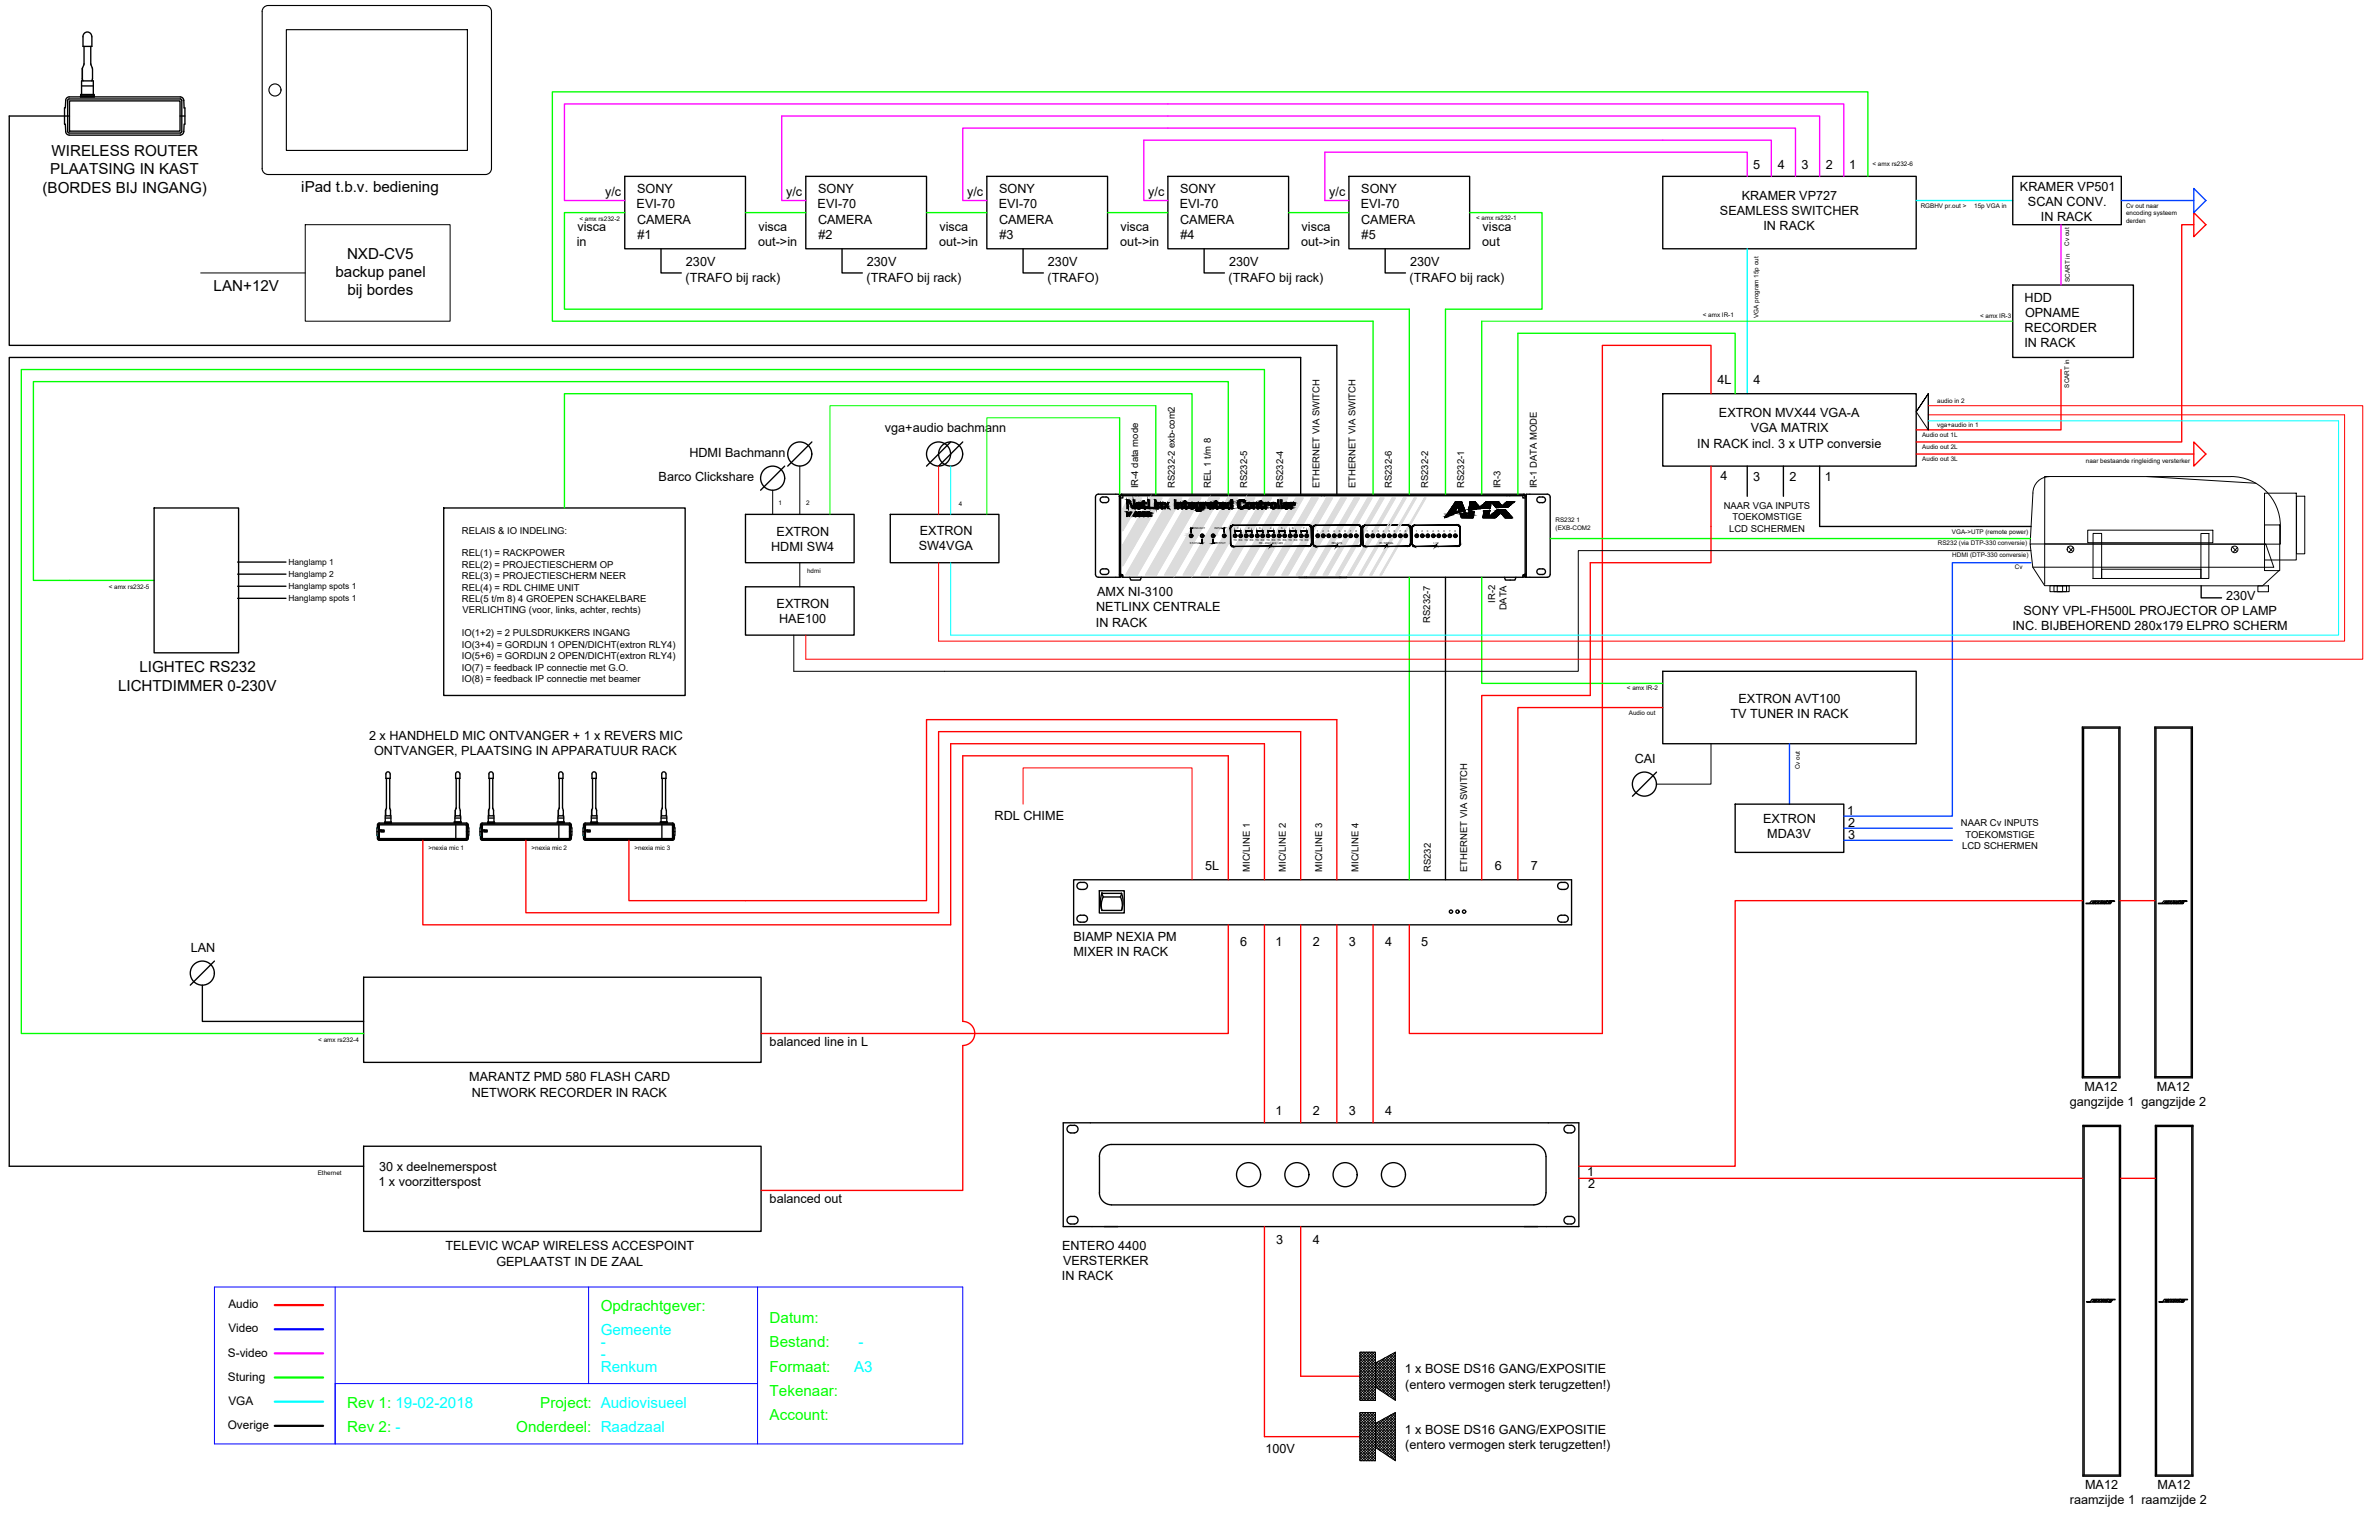

Audio	Opdrachtgever:	Datum:
Video	Gemeente	Bestand: -
S-video	Renkum	Formaat: A3
Sturing		Tekenaar:
VGA	Rev 1: 19-02-2018	Project: Audiovisueel
Overige	Rev 2: -	Onderdeel: Raadzaal

1 x BOSE DS16 GANG/EXPOSITIE
(entero vermogen sterk terugzetten!)

100V

1 x BOSE DS16 GANG/EXPOSITIE
(entero vermogen sterk terugzetten!)

MA12
gangzijde 1

MA12
gangzijde 2

MA12
raamzijde 1

MA12
raamzijde 2

Merk	Type	Omschrijving	Aantal
Bose	Entero 4400	Freespace 4400 systeem versterker 4x 450W 4 zones	1
Bose	Tra-pack	Transformatorunit t.b.v versterking	1
Biamp	Nexia	Aanstuurbare mixer/voorversterker voorzien van equalizer	1
Bose	MA12	Opbouw luidspreker, wit t.b.v discussiesysteem	4
Bose	MB12	Muurbeugel t.b.v MA12 speakers	4
Bose	CB-MA	Stekbeugels t.b.v. 2x MA 12 speaker	2
Bose	DS16SE	Opbouw luidspreker t.b.v hal	2
Extron	SW-4	Switcher t.b.v. Computer inputs o.b.v. HDMI	1
Extron	HAE	Audio de-embedder	1
Extron	330-T	Transmitter HDMI naar Cat5	1
Extron	330-R	Receiver benodigd omzetting Cat5 naar HDMI	1
Sony	VPL500FL	3 LCD W-UXGA projector 7.000 ANSI-Lumen	1
Barco	CS200	Clickshare unit inclusief base unit en twee buttons	1
Televic	WCAP G3 wireless Acces point		2
Televic	APPS voedings unit t.b.v. WCAP		1
Televic	Chairman DV G3 wireless post built in speaker prior/next/ voting RIFD		1
Televic	Delegate DV G3 wireless post built in speaker voting RIFD		29
Televic	D-mic 40SL Gooseneck 40cm bicolour ledring GSM immune		30
Televic	Batterypack for confidea wireless		30
Televic	Chargers confidea CHT for 6 batteries		5
Shure	Draadloze handheld microfoon inclusief transmitter		2
Shure	Draadloze mic incl. transmitter Omnidirectional Subminiature Condenser Earset		1
Lightec	FLUO4RS232	Serieel aanstuurbare dimmer	1
Besturing:			
AMX	NI3100	Besturingscentrale (<i>voorbereid op aansturing gordijnen en licht</i>)	1
AMX		Voeding t.b.v. centrale	1
AMX		<u>Draadloos</u> kleuren touchpanel 5,2 inch MVP5150	1
AMX	ECS52-GB	Wall Charging Station Glossy zwart/wit	1