


64010



5

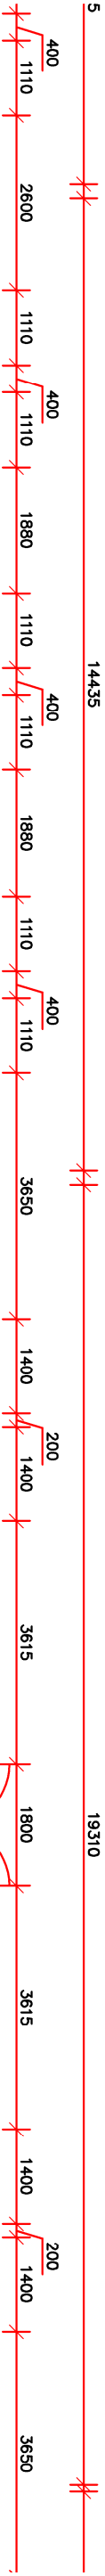

14435

19310

100

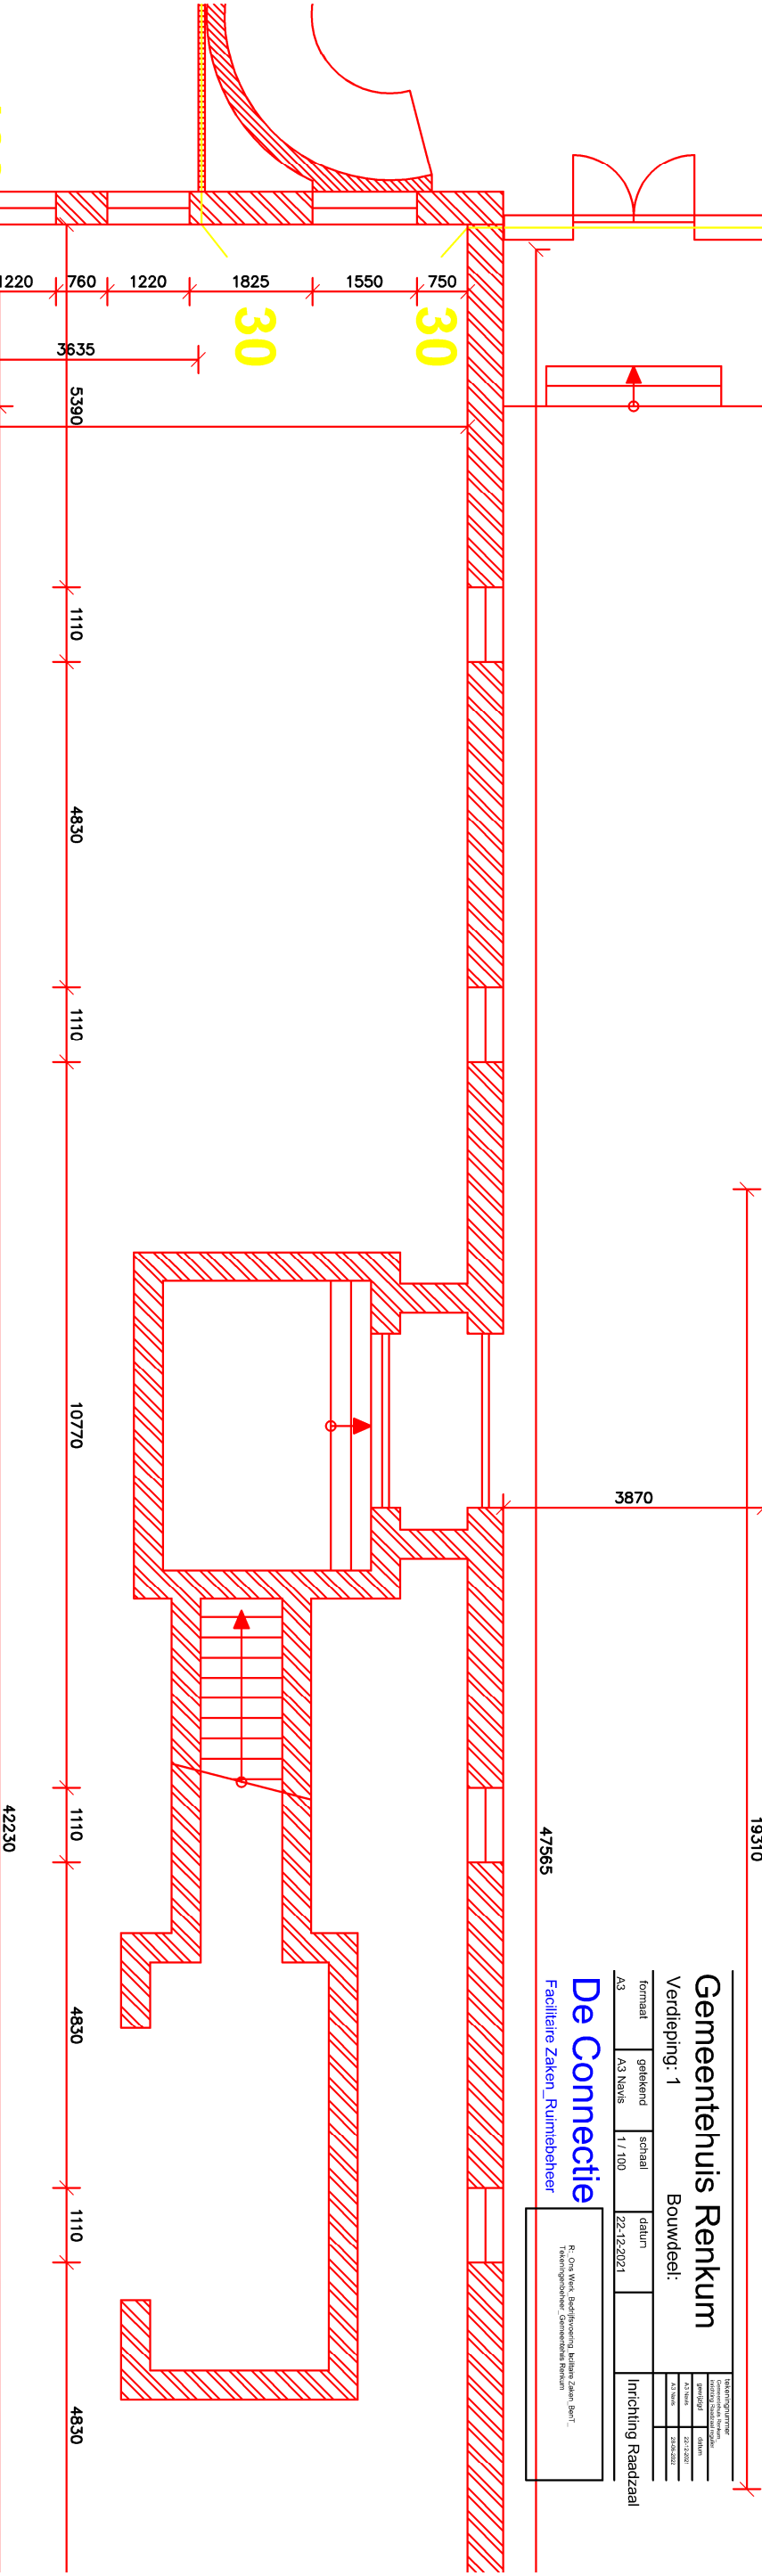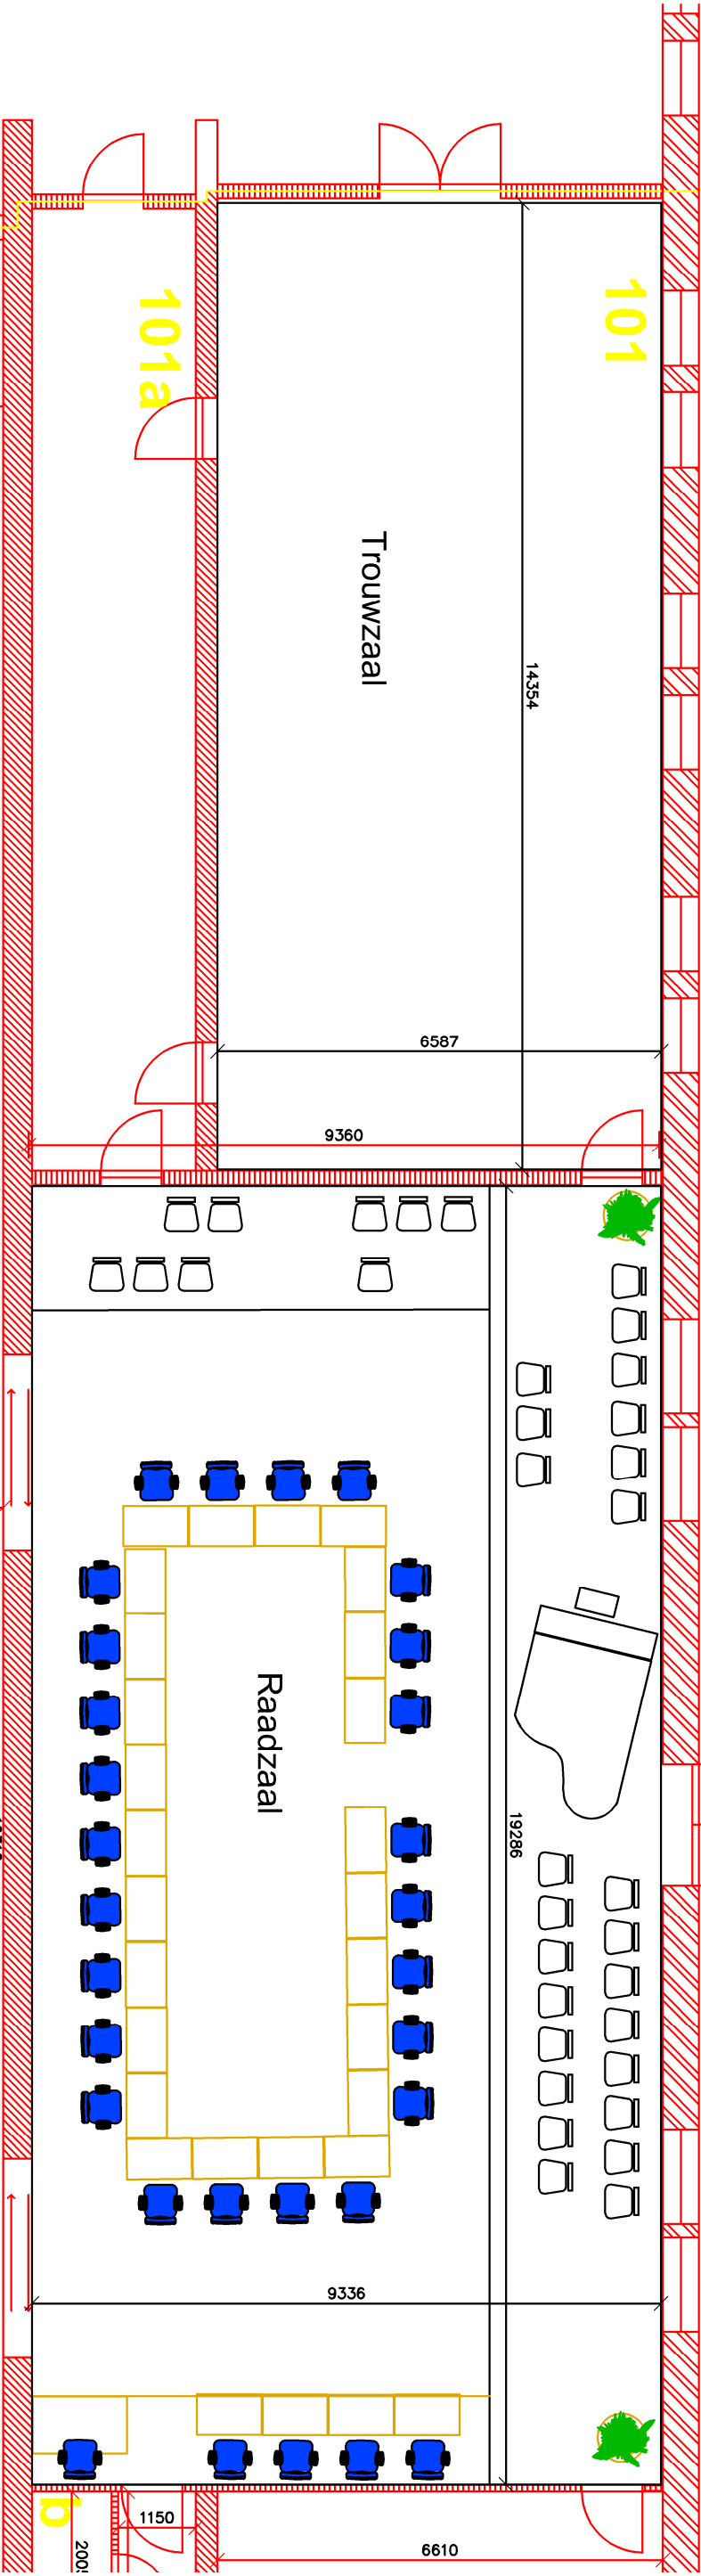

Verdieping: 1				Bouwdeel: 1			
formaat	getekend	schaal	datum	1:100	22-12-2021	Inrichting Raadzaal	
A3	A3 Navis						
				Tekeningsgegevens: Gemeentehuis Renkum			
				Tekeningsgegevens: Gemeentehuis Renkum			

De Connectie
Facilitaire Zaken_Ruimtebeheer

