
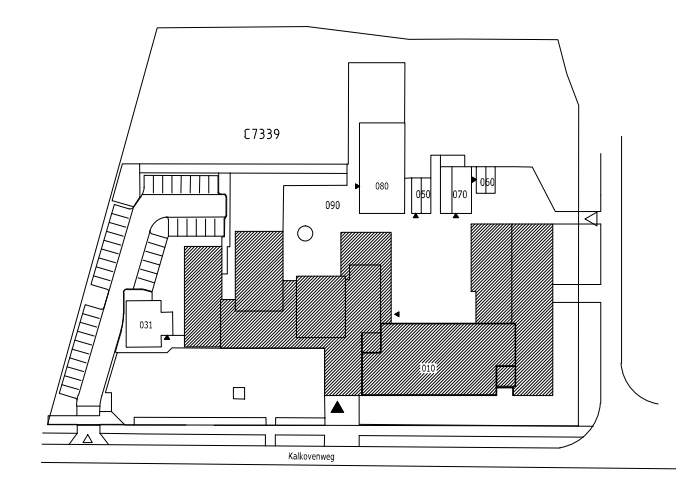


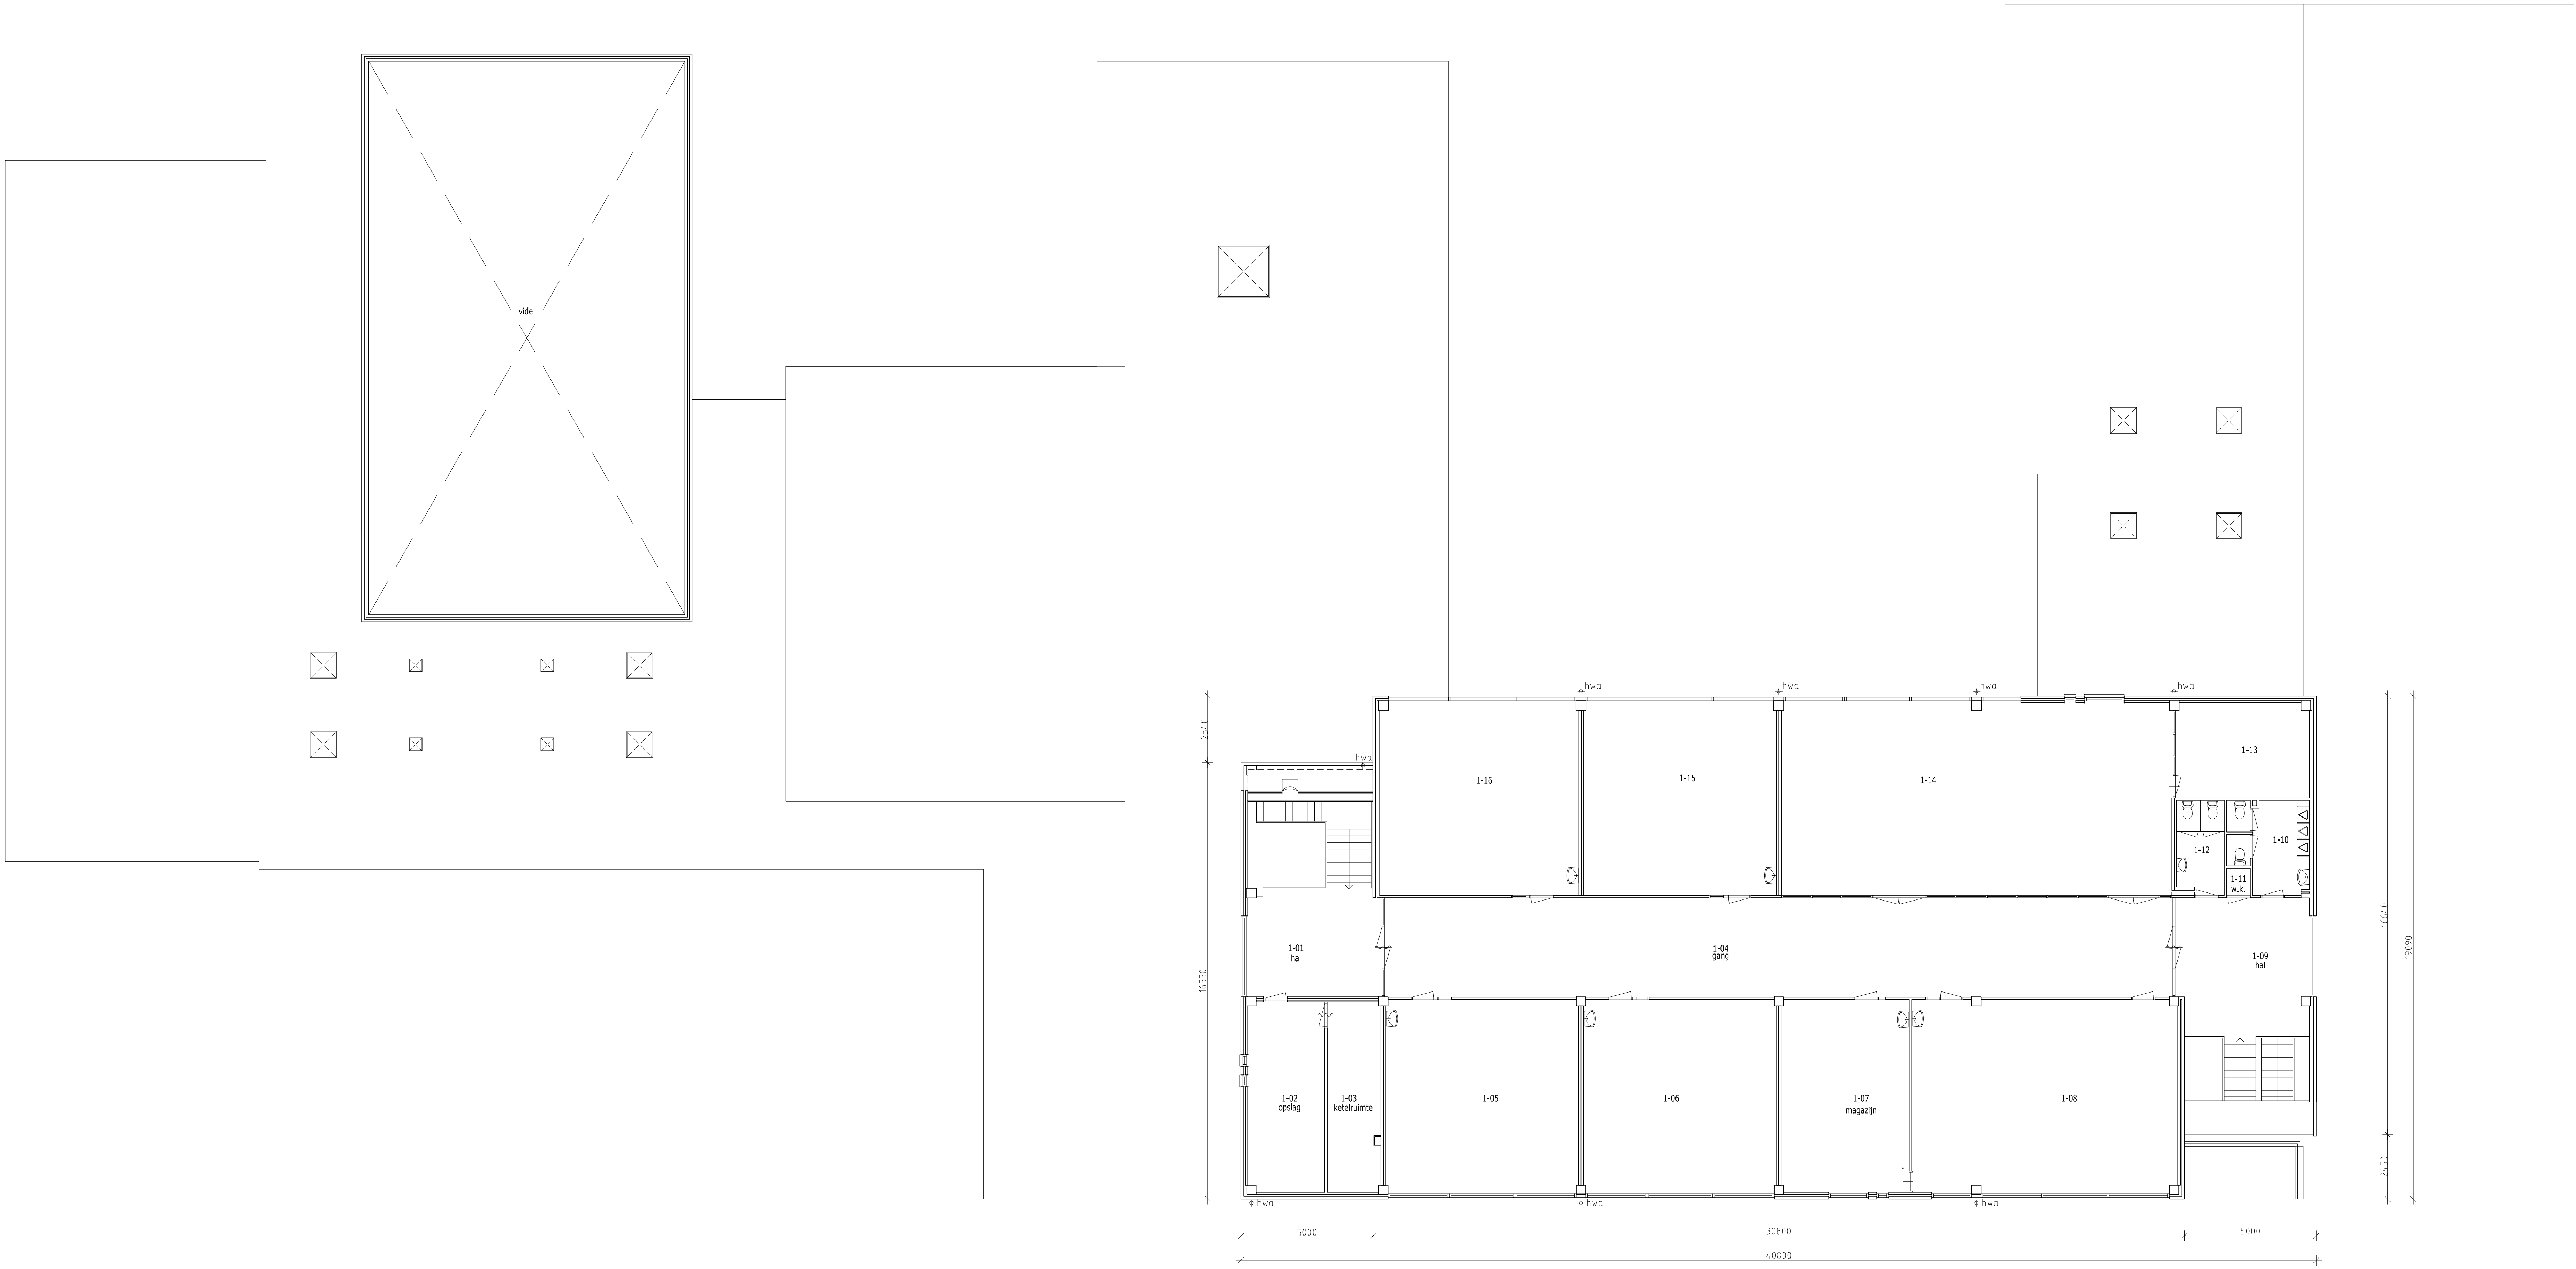

wellantcollege

Wellantcollege, Hardeweg 5, 3892 XH Houten, Postbus 177, 3900 DS Houten
T: 030 624 92 00 F: 030 624 95 52 E: info@wellant.nl W: www.wellant.nl

Opdrachtgever:

Ondersteunende Diensten Wellantcollege

Project:

Alphen aan den Rijn, Kalkovenweg 62

Hoofdgebouw basisteekening

Bestand:

1e verdieping

Opdracht:

11-00166

Wdg. Datum:

02-05-2014

Bestand:

AL10-010-88-01.dwg

Opdracht:

02-05-2014

Wdg. Datum:

02-05-2014





