Blok XII
Voorpeil woning 72.90+
Voorpeil berging 72.80+

Blok XIII
Voorpeil woning 72.90+
Voorpeil berging 72.80+

Blok VIII
Voorpeil woning 72.90+
Voorpeil berging 72.80+

Blok XIV
Voorpeil woning 73.35+
Voorpeil berging 73.25+

Blok XVI&XVI
Voorpeil woning 73.40+
Voorpeil berging 73.30+

Blok V
Voorpeil woning 73.40+
Voorpeil berging 73.30+

Blok VI
Voorpeil woning 73.35+
Voorpeil berging 73.25+

Blok VII
Voorpeil woning 73.40+
Voorpeil berging 73.30+

Metselmuur

Waterpomp

Roselaerspln

Roelstr

Sloterstr


G02
OB52

G05

G06

## Verklaring

- Bestrating van straatklinkers keiformaat kleur Rossa in keperverband
- Bestrating van straatklinkers keiformaat kleur Marrone in elleboogverband
- Bestrating van straatklinkers keiformaat kleur Ardeche in keperverband
- Bestrating van straatklinkers dikformaat kleur Ardeche in halfsteensverband
- Bestrating van straatklinkers dikformaat kleur Ardeche in halfsteensverband gestraat in een cirkel c.q. boog
- Bestrating van straatklinkers dikformaat kleur Ardeche in keperverband.
- Bestrating van straatklinkers dikformaat kleur Marrone in elleboogverband. Parkeervakscheiding van witte straatbakstenen conform detail
- Bestrating van betontegels in halfsteensverband met hergebruik bestaande tegels
- Asfalt met beige splitlaag –AC8 surf DL-A, dik 25mm –AC22 base DL-A, dik 60mm
- Bestrating van grasbetontegels 400x600x120mm
- Intensief beheer van gras, kruiden en bomen
- Extensief beheer van gras, kruiden en bomen
- Intensief beheer van struiken, planten en bomen
- Molgoot van 5 straatklinkers keiformaat kleur Rossa hol/vlak gestraat
- Molgoot van 5 straatklinkers keiformaat kleur Ardeche
- Metselmuur (door derden te realiseren)
- Opsluitband afm. 100x200mm in betonspecie
- Opsluitband afm. 150x400mm in betonspecie
- Verkeersdrempel van straatklinker keiformaat kleur zwart en markering kleur wit hoogtes conform detail
- Verkeerspunaise van straatklinker keiformaat kleur Marrone
- Betonnen traptreden afm. 200x400x1000mm
- Betonnen parkband (hoog) afm. 500/450x500x1000mm
- Afzetpaal metaal kleur antraciet (RAL7043)
- Boom bestaand
- Haag
- Straatkolk NeBo D1302DRV-Rapidlock (400kN)
- Straatkolk M-line S1250/52 GB1
- Nieuwe hoogte
- Dwarshelling verharding
- Asfaltverharding kleur zwart
- Opbreken bestaande elementenverharding en opnieuw aanbrengen elementenverharding
- Opsluitband afm. 120x250mm in betonspecie
- Trottoirband afm. 180/200x200mm in betonspecie
- Betonnen zitrand afm. 320x800x1000mm
- Kastanjehekwerk
- Stapsteen
- Boom te planten voorzien van teelgrond (9m2, diep 0,80m)
- Wortelscherm
- Straatverlichting indicatief. Plan en installatie door derden
- Locatie putdeksel (hoogte volgens rioolplan)
- Zitbank
- Afvalbak

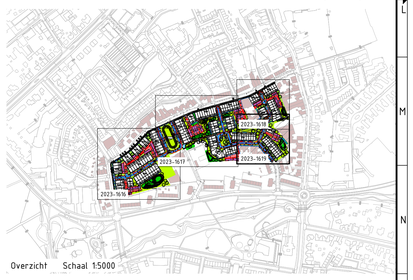


Overzicht Schaal 1:5000

| Versie | Datum | Omschrijving | Opsteller | Par. | Verificatie | Par. | Validatie | Par. |
|---|---|---|---|---|---|---|---|---|
| 8 | 19-07-2024 | Behoort bij Nvl d.d. 19-07-2024 | CW | | RCOR | | RCOR | |
| 7 | 03-05-2024 | Diverse wijzigingen | CW | | RCOR | | RCOR | |
| 6 | 29-03-2024 | Definitieve bestekstekening | CW | | RJO | | RCOR | |
| 5 | 15-03-2024 | Definitieve bestekstekening | CW | | RJO | | RCOR | |
| 4 | 30-01-2024 | Definitieve bestekstekening | CW | | RCOR | | RCOR | |
| 3 | 18-01-2024 | Diverse wijzigingen | RVS | | RCOR | | RCOR | |
| 2 | 29-11-2023 | Wijzigingen n.a.v. overleg 27/11/23 | CW | | RCOR | | RCOR | |
| 1 | 24-11-2023 | Concept bestekstekening | RVS | | RCOR | | RCOR | |
| 0 | 06-09-2023 | | RVS | | RCOR | | RCOR | |

# Herinrichting wijk Slakhorst te Hoensbroek

Onderdeel
Situatietekening blad 4

Opdrachtgever
Gemeente Heerlen

Fase
Bestek

Formaat
A0

Schaal
1: 200

Projectnummer
HEE202

Tekeningnummer
2023-1619

Behorende bij doc. nr.

Roermond
Schootsheat 8, 6045 EN Herten
Postbus 14, 6040 AA Roermond

's-Hertogenbosch
Hinthem 102-IE, 5246 HK Rosmalen
Postbus 2309, 5202 CH 's-Hertogenbosch

088 - 3366333
info@kragten.nl
www.kragten.nl

kragten