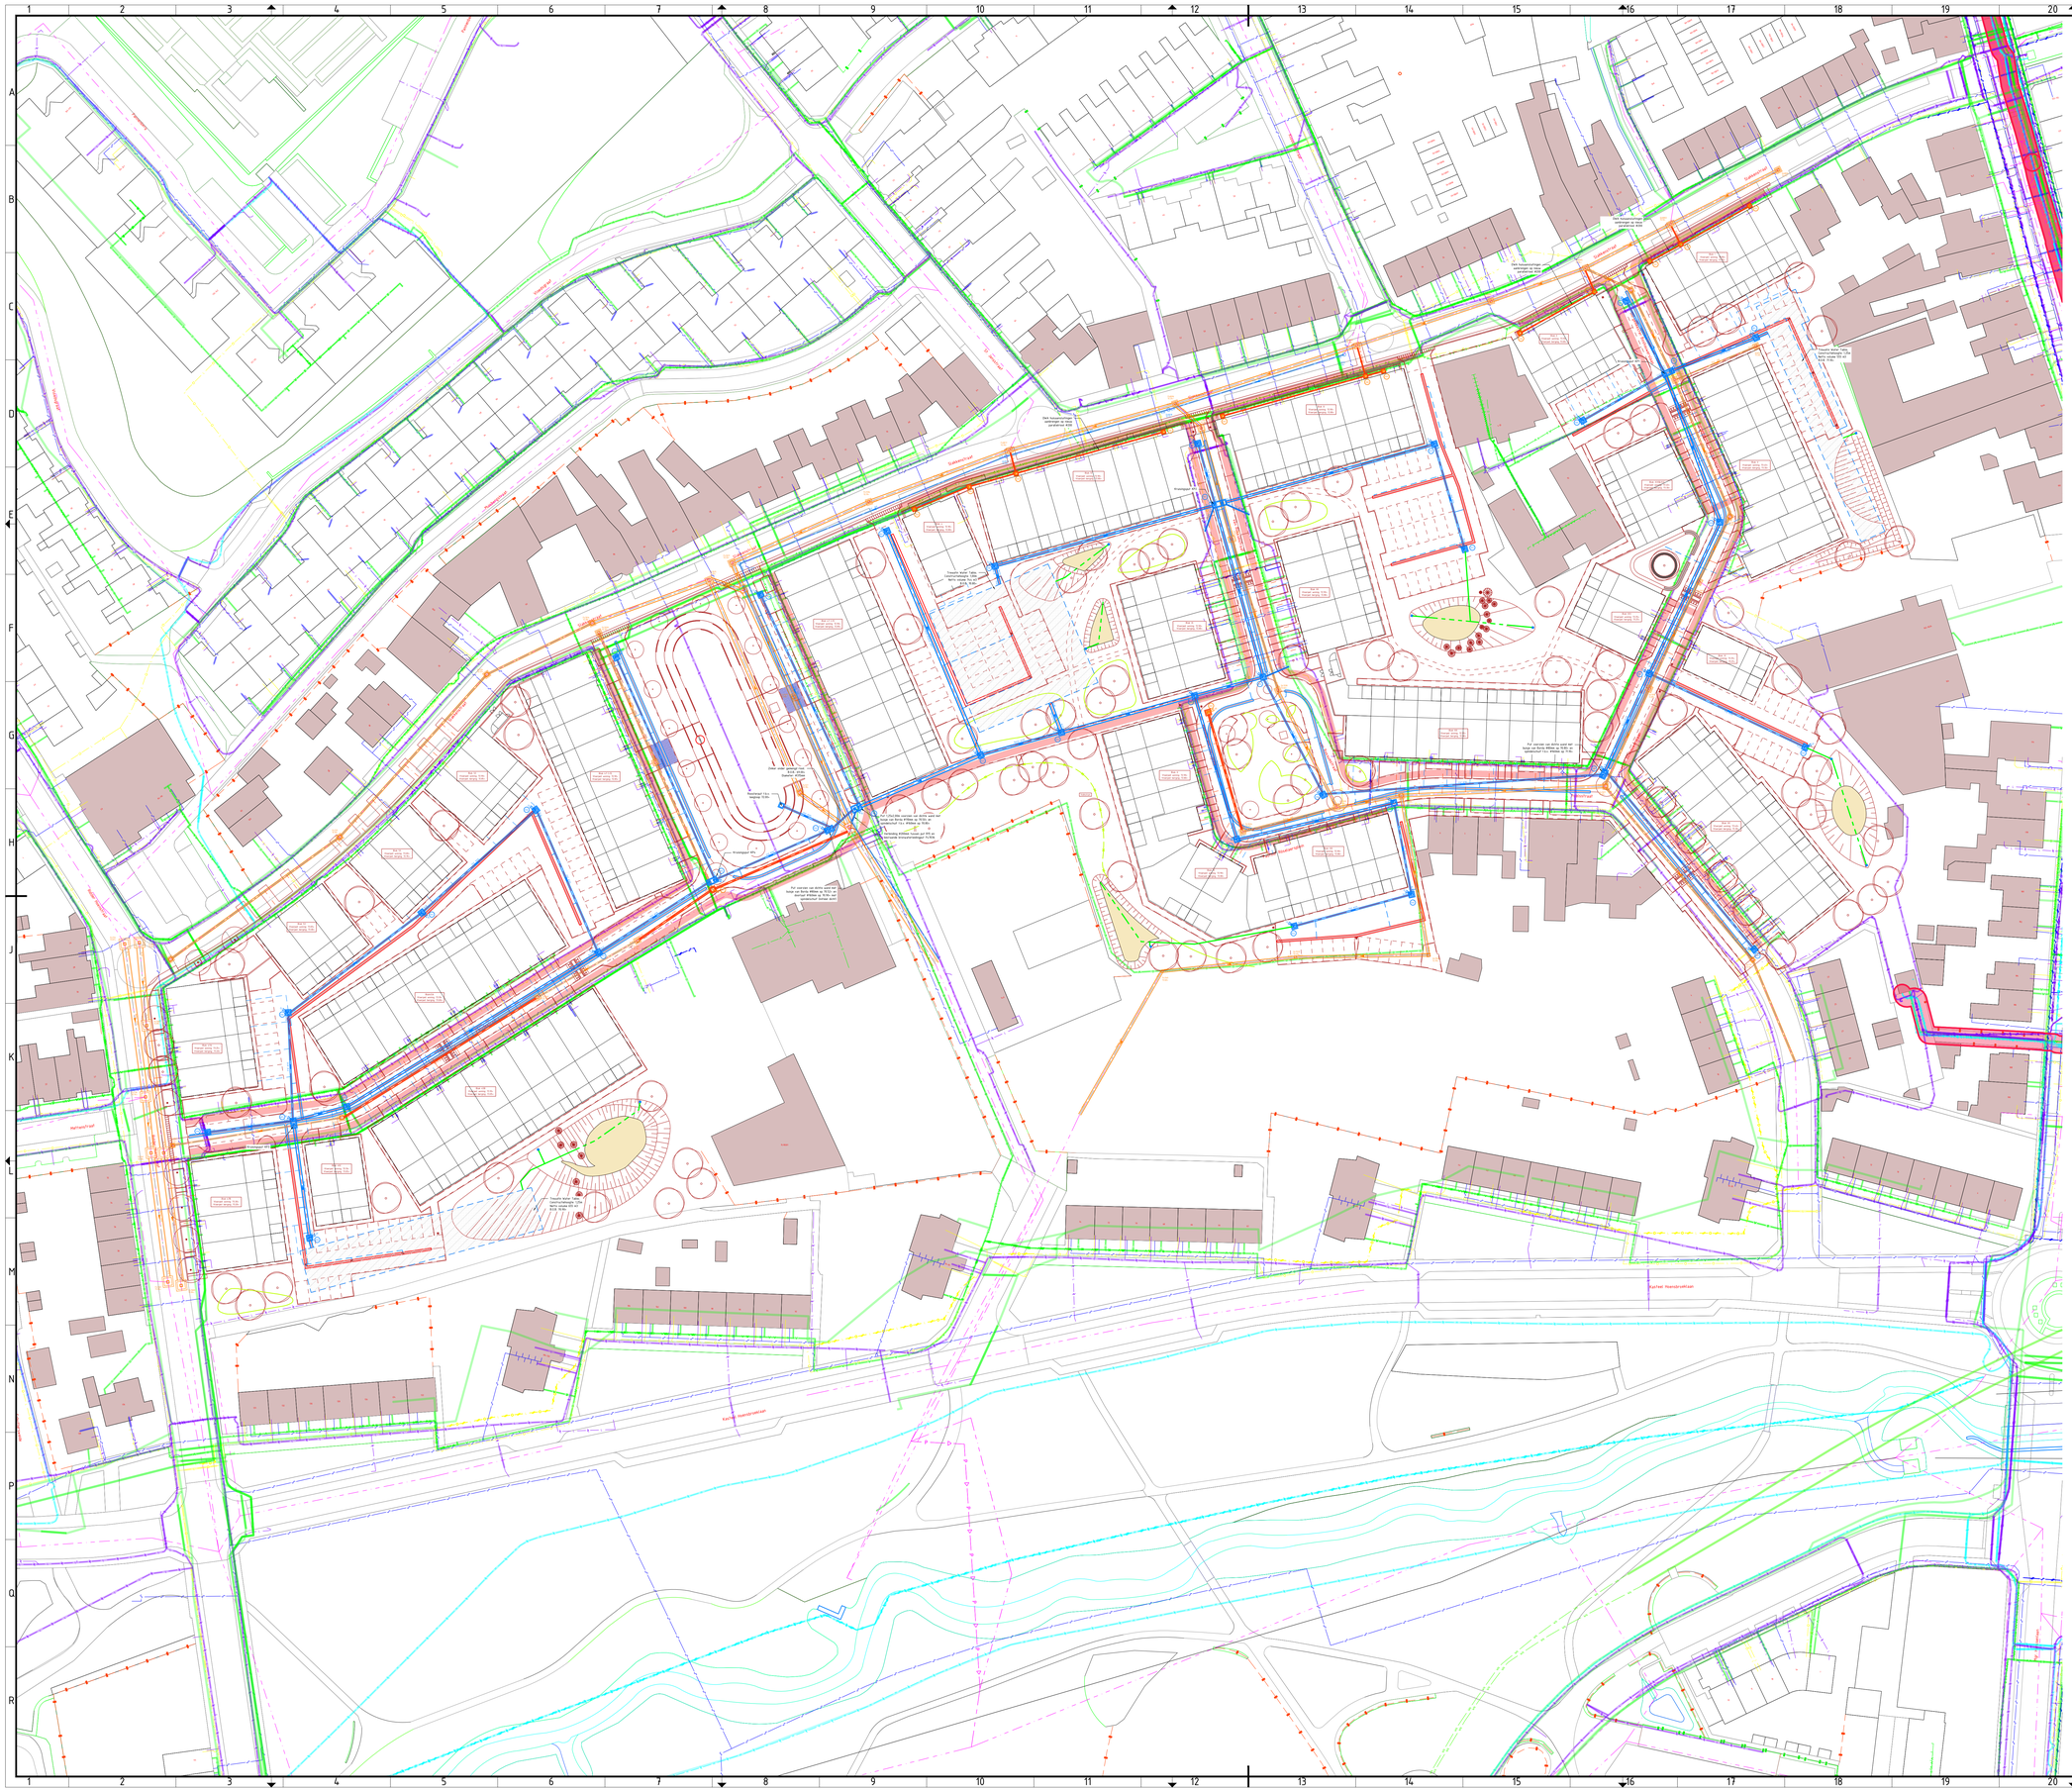

Hofmanstraat
Kapelstraat
Kapelstraat Hoensbroekhaan
Kapelstraat Hoensbroekhaan
Hofmanstraat
Kapelstraat Hoensbroekhaan
Kapelstraat Hoensbroekhaan
Kapelstraat Hoensbroekhaan