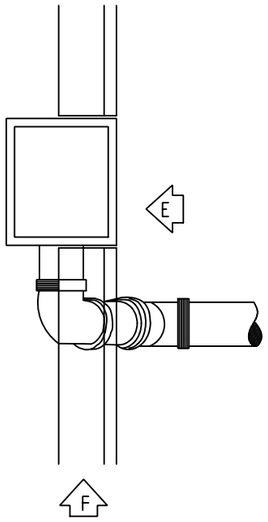

BOVENAANZICHT D

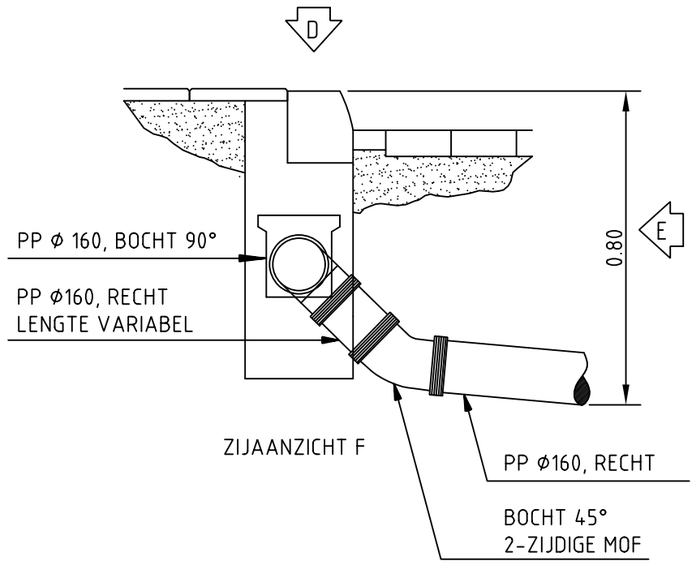

ZIJAANZICHT F

ZIJAANSLUITING 90°TOEPASSEN BIJ RUIMTE GEBREK ACHTER DE KOLK BIJV. DOOR AANWEZIGHEID VAN KABELS & LEIDINGEN EN IN PLANTSOENEN

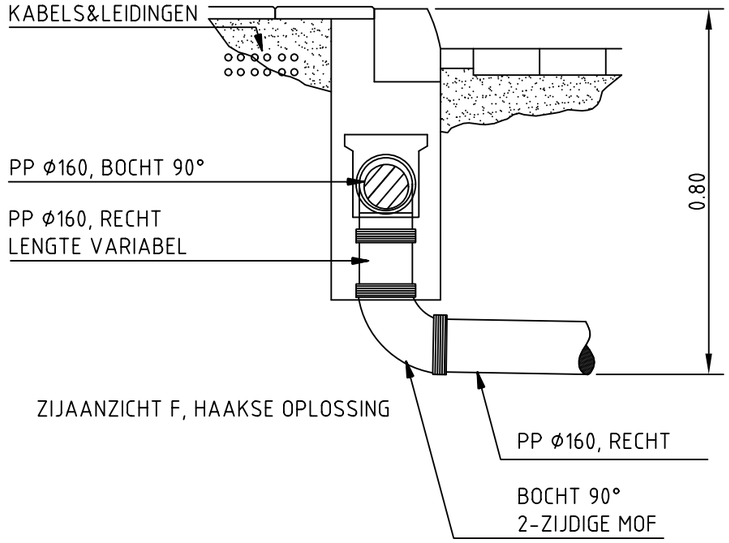

ZIJAANZICHT F, HAAKSE OPLOSSING

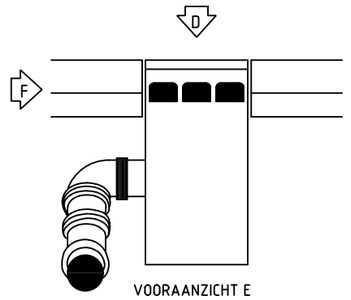

VOORAANZICHT E

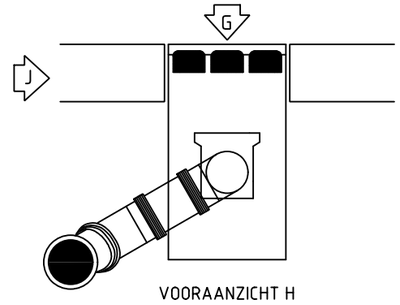

VOORAANZICHT H

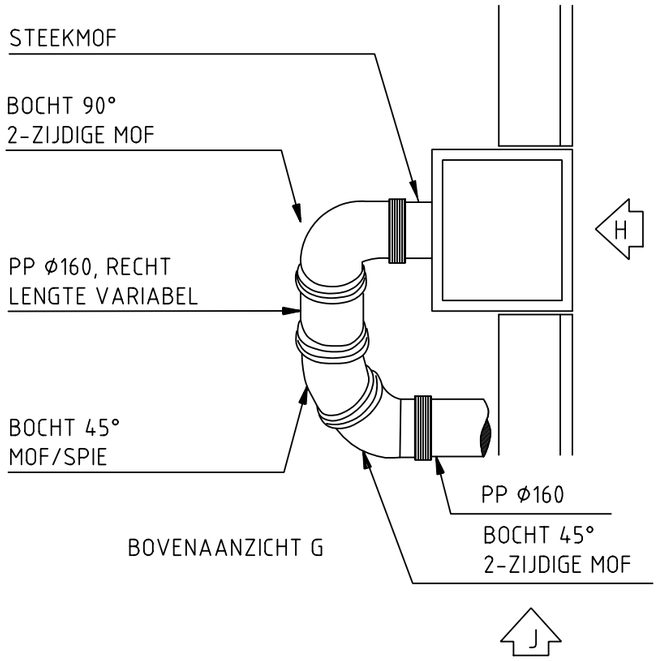

BOVENAANZICHT G

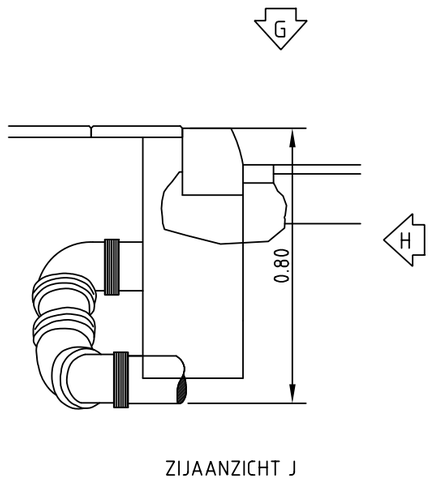

ZIJAANZICHT J

ALLEEN 15°, 30°en 45° BOCHTSTUKKEN TOEPASSEN, IN AFWIJKENDE GEVALLEN OVERLEG PLEGEN MET DE BEHEERDER

ALLE PP MATERIALEN: KLASSE S13.3 TENZIJ ANDERS AANGEGEVEN
PP MATERIAAL VOOR FAECALIEN-AFVOER IN DE KLEUR BRUIN
PP MATERIAAL VOOR REGENWATER-AFVOER IN DE KLEUR GRIJS
PP VERBINDINGEN DOOR MIDDEL VAN MOF MET RUBBERMANCHETTEN
DIE ALLEEN DOOR EEN ZUURVRIJ GLIJMIDEL IN ELKAAR MOGEN WORDEN GEZET

Wijz.	Tekenaar	Datum	Status	Opmerkingen	Projectm.	Projectl.	Tek.
0		01-09-2015					

Dienst Stadsbeheer Den Haag
afd.: Stedelijk Beheer

Typetekening: Kolkaansluitleiding PP Ø160 mm in de rijweg
Zijaansluiting / achteraansluiting

Tekeningnummer: 15-0002

Schaal: n.v.t
Formaat: A3
Maten in meters
Aanduidingen in mm