
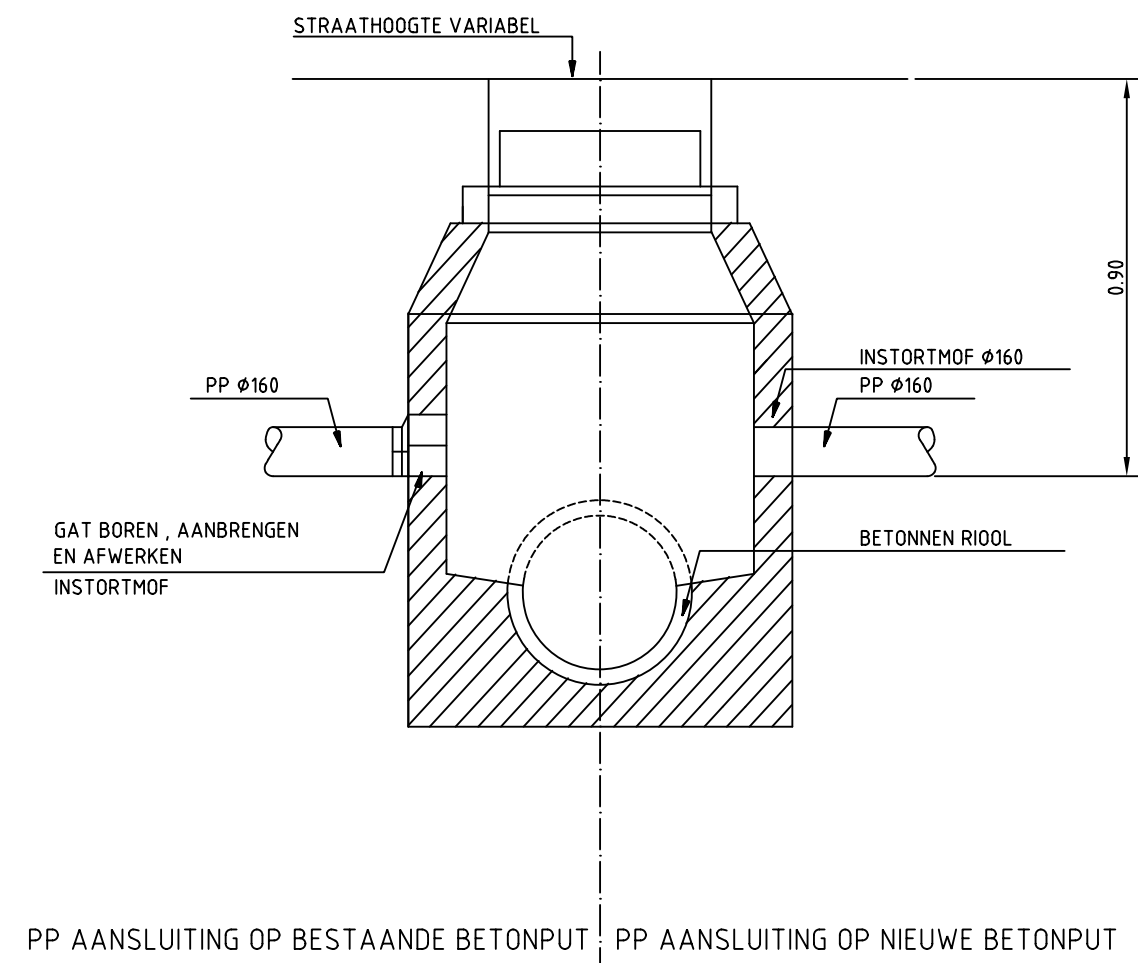


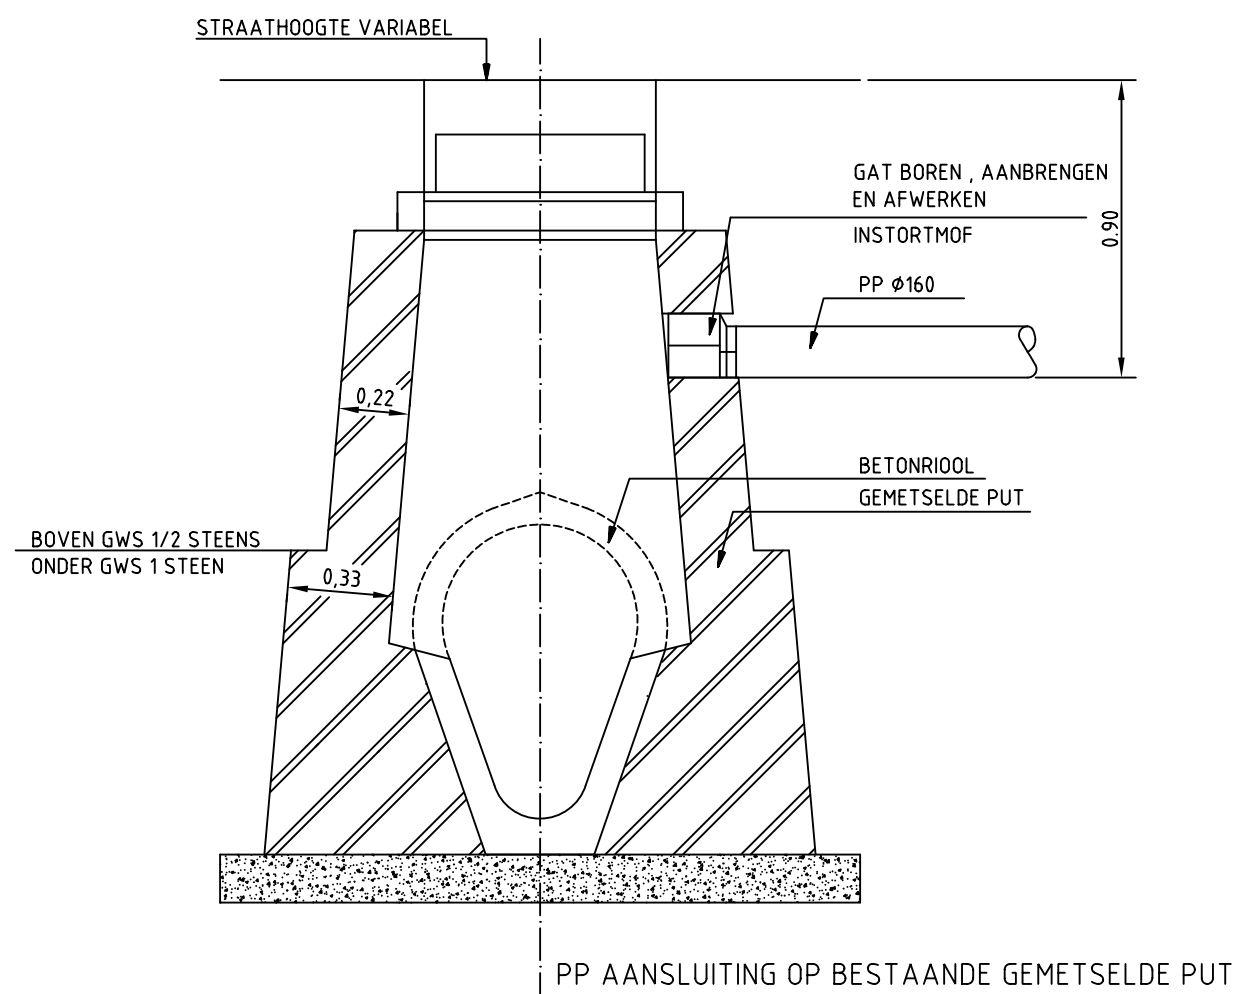

Wijz.	Tekenaar	Datum	Status	Opmerkingen	Projectm.	Projectl.	Tek.
0		01-09-2015					

Dienst Stadsbeheer Den Haag
afd. Stedelijk Beheer

Typetekening: PP aansluiting op bestaande of nieuwe put

Tekeningnummer: 15-0003

Schaal: n.v.t
Formaat: A3
Maten in meters
Aanduidingen in mm

ALLE PP MATERIALEN: KLASSE SN8(CEN-NORM) TENZIJ ANDERS AANGEGEVEN
PP MATERIAAL VOOR FAECALIEN-AFVOER IN DE KLEUR BRUIN
PP MATERIAAL VOOR REGENWATER-AFVOER IN DE KLEUR GRIJS
PP VERBINDINGEN DOOR MIDDEL VAN MOF MET RUBBERMANCHETTEN
DIE ALLEEN DOOR EEN ZUURVRIJ GLIJMIDEL IN ELKAAR MOGEN WORDEN GEZET