


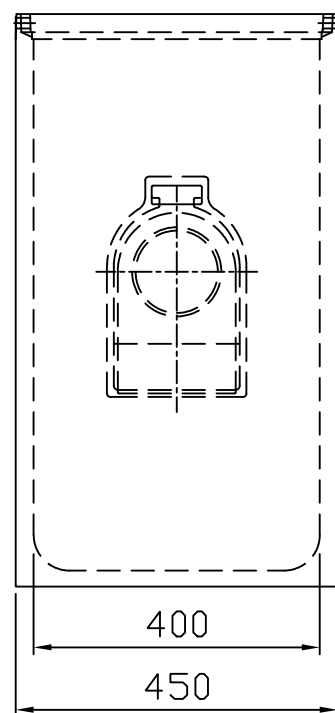
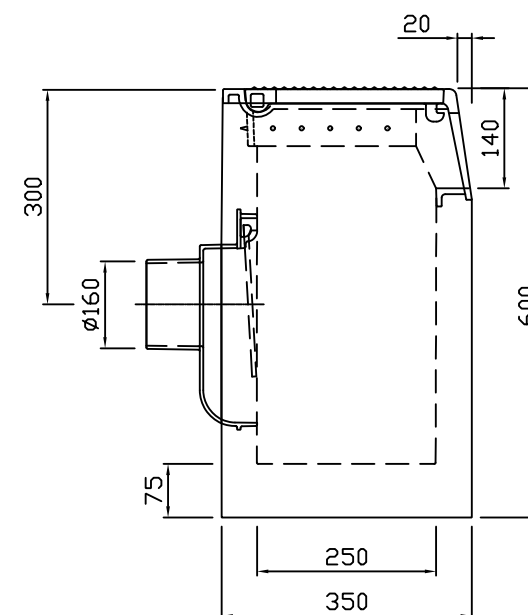
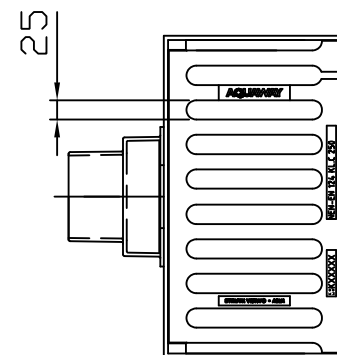


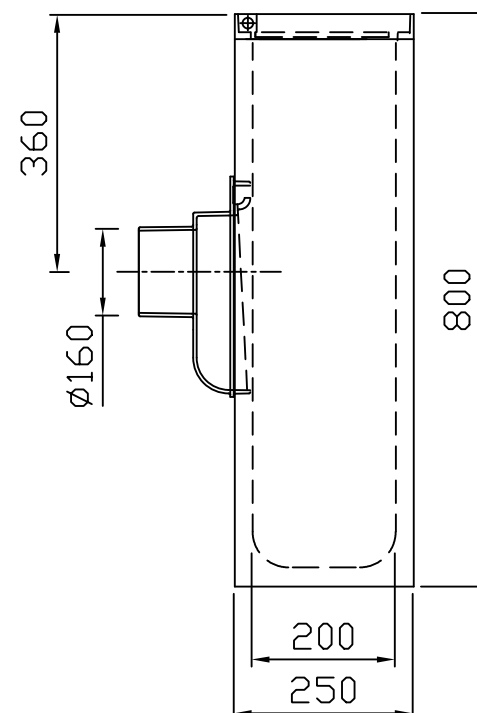

Straatkolken eendelig Aquaway S 2540/80 160 A GB1

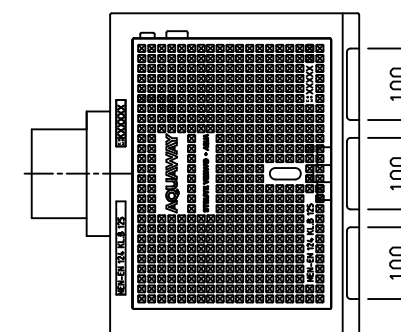

Trottoirkolken eendelig Aquaway T1271/60 GB1

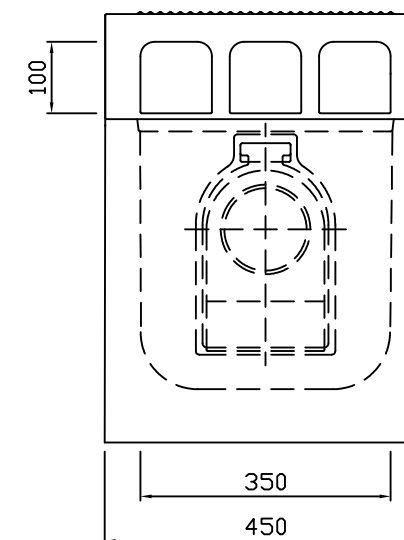

Inbouw conform inbouwvoorschriften leverancier
Kolken alleen toepassen na goedkeuring van beheerder

Wijz.	Tekenaar	Datum	Status	Opmerkingen	Projectm.	Projectl.	Tek.
0		01-09-2015					

Dienst Stadsbeheer Den Haag
afd. Stedelijk Beheer

Typetekening: Straatkolk 2-5-2 en K&L strook

Tekeningnummer: 15-0007

Schaal: n.v.t
Formaat: A3
Maten in meters
Aanduidingen in mm

Straatkolken eendelig Aquaway S2545 GB1
Afmetingen 450/250/800mm
Ø aansluiting DN160
Zandvang -
Gietijzer kwaliteit rand GJL250
Gietijzer kwaliteit rooster GJS400
Keur NL BSB
Verkeersbelasting C250
Materiaal Polymeerbeton

Trottoirkolken eendelig Aquaway T1271/60 GB1
Afmetingen 450/350/600mm
Ø aansluiting DN160
Zandvang >5dm³
Gietijzer kwaliteit rand GJL250
Gietijzer kwaliteit rooster GJS400
Keur Komo
Verkeersbelasting B125
Materiaal Beton/GY