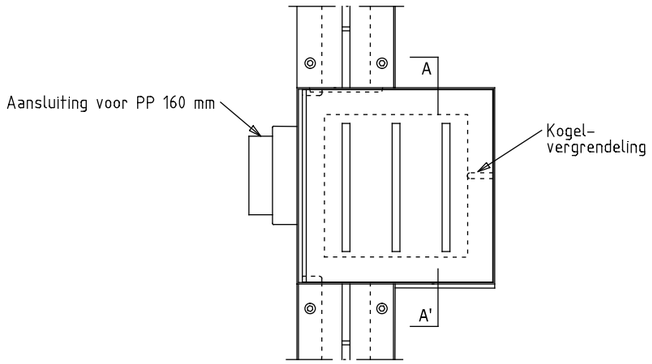

Bovenaanzicht zandvang "voor aansluiting" in combinatie met aansluitende lijngoot

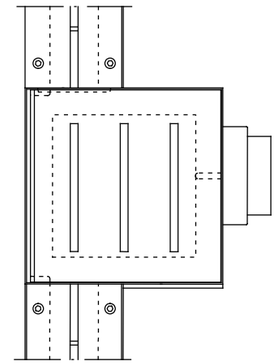

Bovenaanzicht zandvang "achter aansluiting" in combinatie met aansluitende lijngoot

Levering volgens NEN-EN 1433 Afwateringsgoten voor verkeersgebieden.
Totale systeem:
- Type: I
- belastingsklasse D 400
- vorst- en dooizoutbestendig overeenkomstig annex B NEN-EN 1433
- wateropslorping klasse 2 markering +R overeenkomstig 6.3.3.3.3 NEN-EN 1433
- oppervlakte kwaliteit beton overeenkomstig klasse B1 tabel 8 NEN 6722
- gootelement zonder verval
- rand en contactoppervlak bescherming toepassen overeenkomstig 7.8 NEN-EN 1433
- materiaal randbescherming CorTenstaal overeenkomstig de gootafdekking, dikte overeenkomstig tabel 7 NEN-EN 1433
- Waterdichte aansluiting d.m.v. ingestort rubberprofiel

Onderdeel gootelement: gootafdekking
- type: CorTenstaal sleufgoot
- materiaal: weervast staal Cor-Ten A
- tussenschotten: dikte max. 8 mm
- werkende lengte: 2000 mm
- borging: 8-punts geschroefd verzonken, M8, kopsoort: zeskant, aandraaivoorziening: buitenzeskant, K=5,3 mm,
sleutelmaat: 13 mm (dopsleutel) kleur: gelijk aan CorTen e.a. verankerd in beton

Onderdeel gootelement ondergoot: watervoerend kanaal
- natte oppervlak: min. 95 cm² => natte oppervlak diam 110 mm.
- verbinding: geprofileerd

Onderdeel gootelement: zandvang / doorspuitpunt
- voorzien van stankslot
- zijaansluiting geschikt voor aansluiting met PP 160 mm
- watervoerend kanaal dient geprofileerd aan te sluiten
- zandvang in de lijn van de gootelementen het watervoerend kanaal
- h.o.h. maat volgens aanleg tekening

Kop- en eindschotten
- type: CorTenstaal
- dikte min 4 mm
- materiaal: weervast staal Cor-Ten A
- passend op gootelement en zandvang

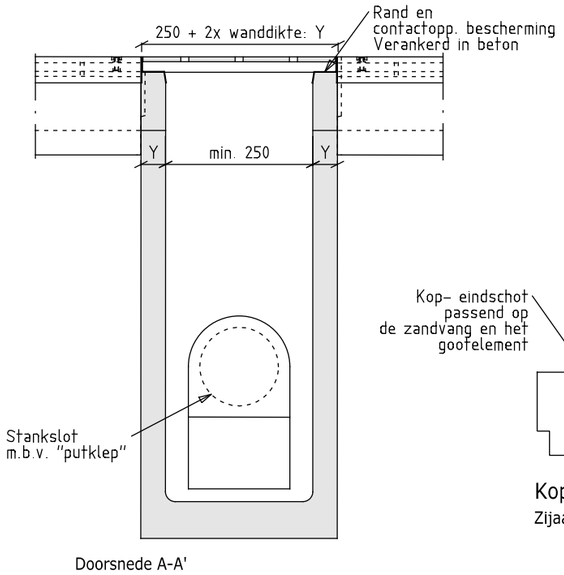

Zandvang / Doorspuitpunt
Constructie ééndelig

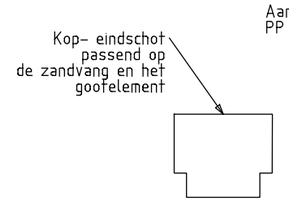

Kop- / eindschot
Zijaanzicht

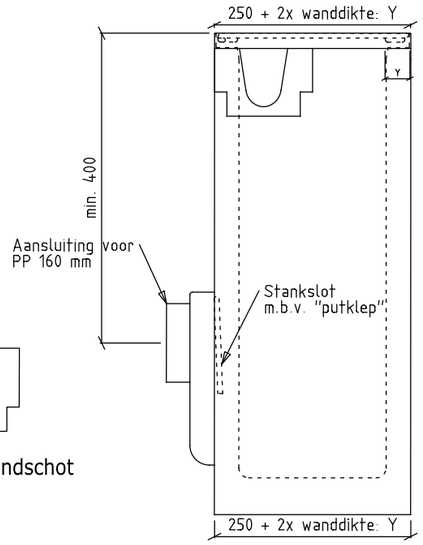

Zijaanzicht zandvang

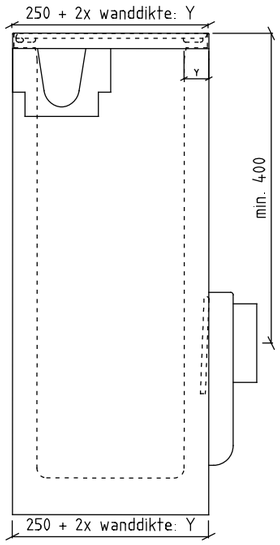

Goot alleen toepassen na goedkeuring van beheerder

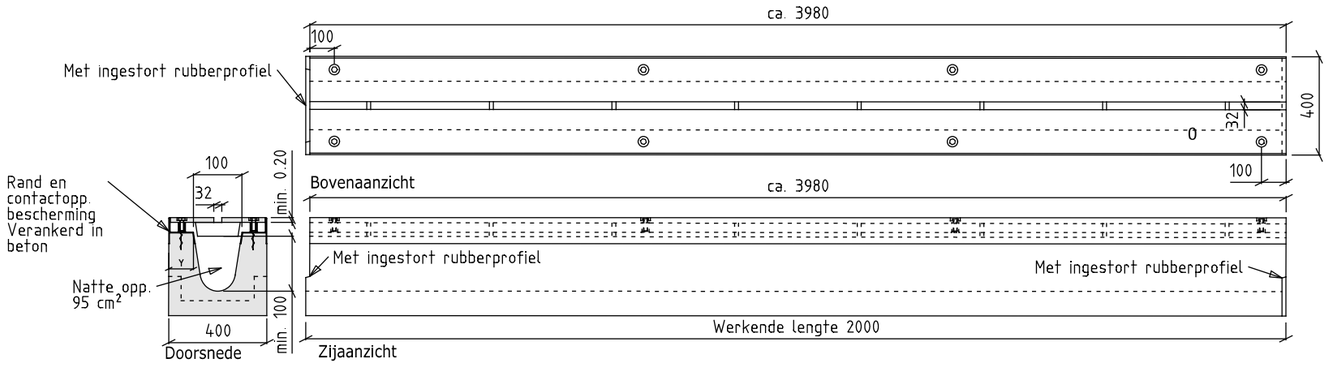

Gootelement

Wijz.	Tekenaar	Datum	Status	Opmerkingen	Projectm.	Projectl.	Tek.
0		01-09-2015					

Dienst Stadsbeheer Den Haag
afd. Stedelijk Beheer

Typetekening: Afvoergoot beton

Tekeningnummer: 15-0008

Schaal: n.v.t
Formaat: A3
Maten in meters
Aanduidingen in mm