


Figuur 1221 Werken vanaf of op de rijbaan met versmalling van de rijbaan met werkvoertuig ...

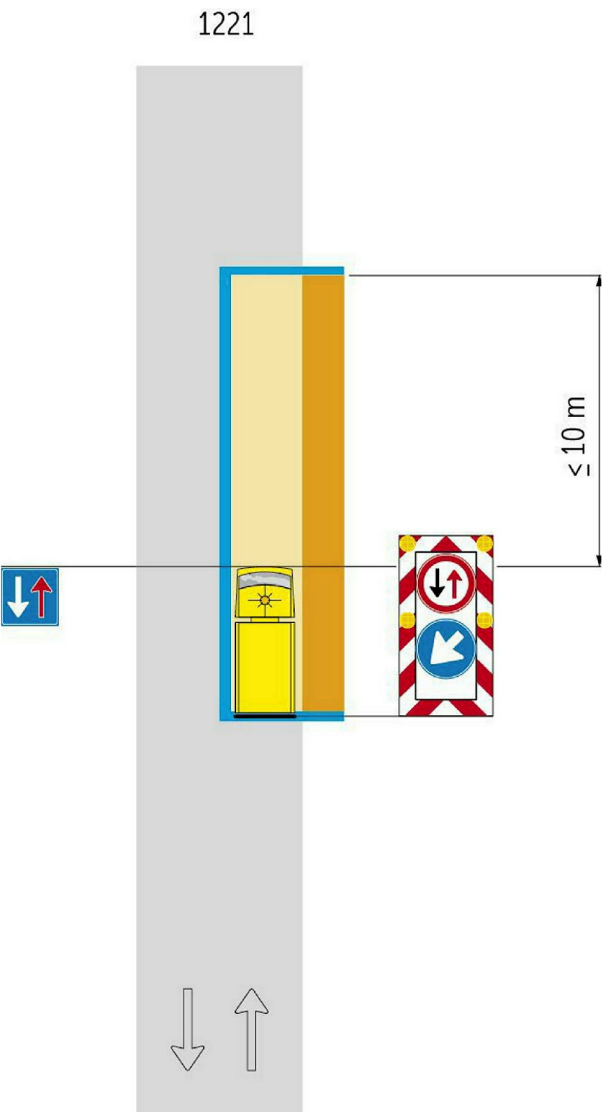

Toepassing

Met alleen wegwerkers in het werkvoertuig: bij statische, semidynamische en dynamische werkzaamheden vanaf of op de rijbaan.
Met wegwerkers in het werkvak: bij statische, semidynamische en dynamische werkzaamheden naast of direct naast de rijbaan.

Uitvoering

Eenvoudige maatregel bestaande uit een werkvoertuig met eigen bebakening.
Indien het werkvoertuig niet over eigen bebakening beschikt, wordt het begeleid door een actiewagen van een rijdende afzetting.

Voorwaarden

Wegwerkers in het werkvoertuig of in de luwte van het werkvoertuig.
Werkvoertuig staat of rijdt altijd aan de rechterzijde van de rijbaan (vanuit de rijrichting gezien).
De verkeersruimte is afgestemd op maatgevend gebruik tijdens de werkperiode (zie [paragraaf 3.4](#), [tabellen 1 t/m 4](#)).

Tijdsduur bij werkzaamheden met wegwerkers alleen in werkvoertuig

Wegcategorie	Snelheid	Tijdsduur	Figuur/opmerking
ETW bibeko	≤ 30 km/h	≤ 1 dag	figuur 1221
	≤ 50 km/h	≤ 1 dag	figuur 1221
	> 50 km/h	n.v.t.	zie GOW
ETW bubeko	≤ 60 km/h	≤ 1 dag	figuur 1221
	> 60 km/h	n.v.t.	zie GOW

Tijdsduur bij werkzaamheden met wegwerkers in werkvak

Wegcategorie	Snelheid	Tijdsduur	Figuur/opmerking
ETW bibeko	≤ 30 km/h	≤ 1 dag	figuur 1221
	≤ 50 km/h	≤ 2 uur	figuur 1221
	> 50 km/h	n.v.t.	zie GOW
ETW bubeko	≤ 60 km/h	≤ 2 uur	figuur 1221
	> 60 km/h	n.v.t.	zie GOW

Snelheidsbeperking

Geen