

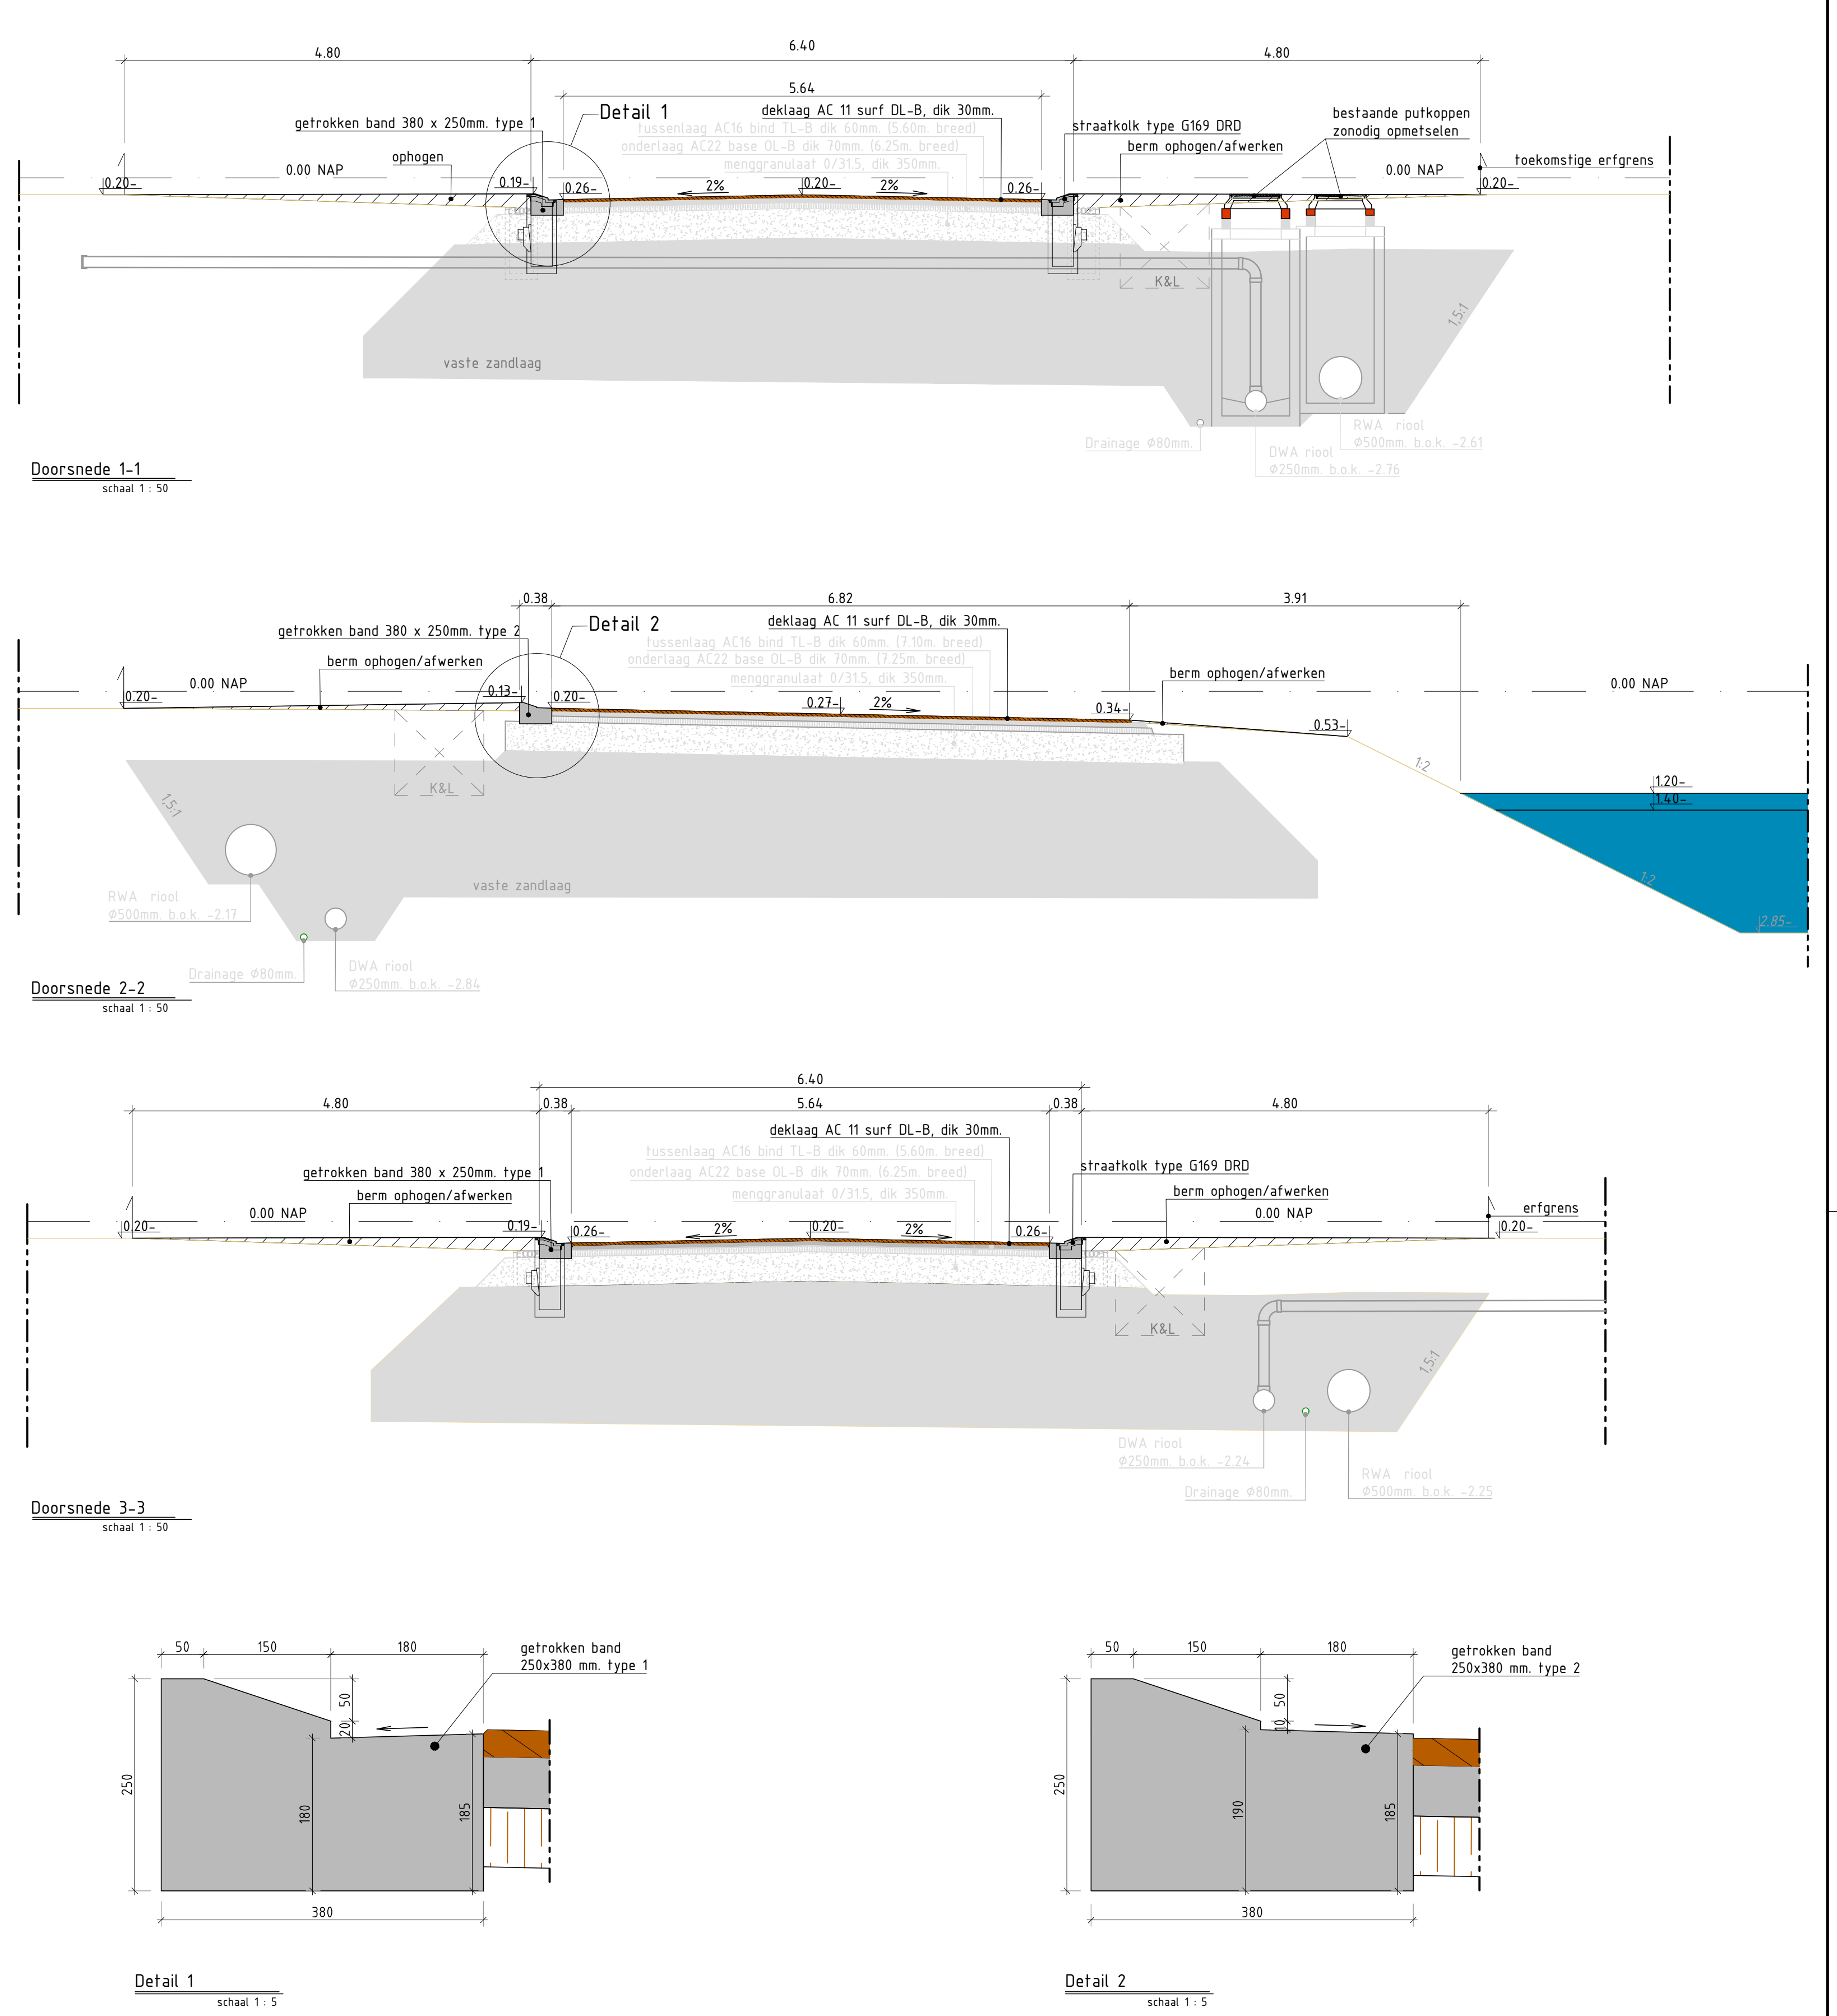


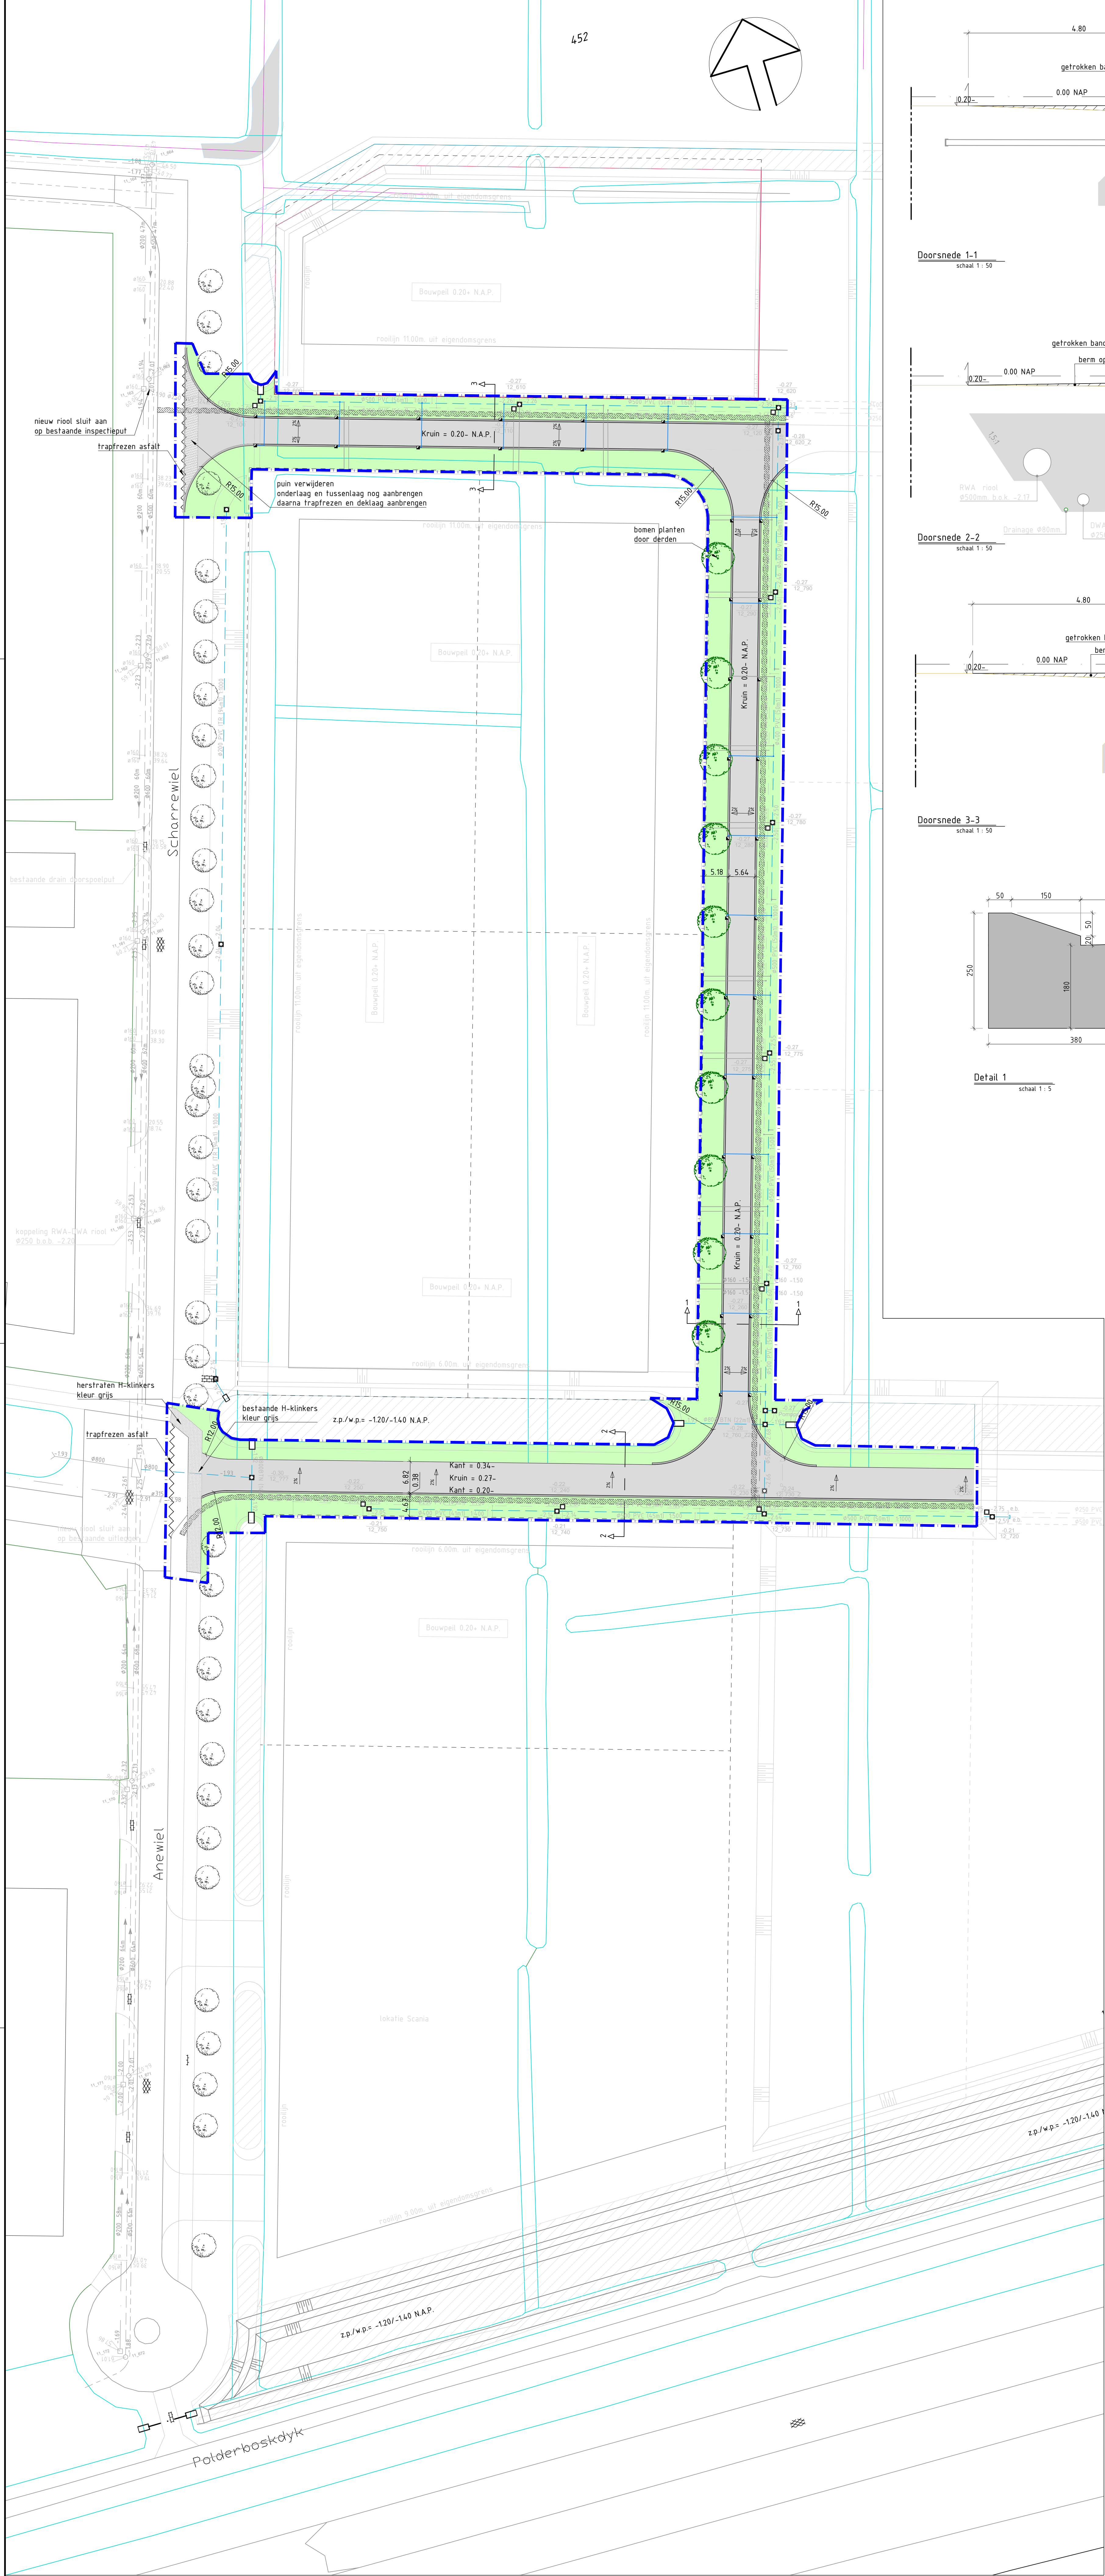

Legenda

- Rioolstreng DWA, Put met putnummer en dekselhoogte en bob
- Rioolstreng DWA, Streng met materialen, afmetingen en afschot
- Rioolstreng RWA, Put met putnummer en dekselhoogte en bob
- Rioolstreng RWA, Streng met materialen en afmetingen
- Uitlegger f.b.v. DWA
- Uitlegger f.b.v. RWA
- Nieuw te plaatsen trottoirkolken
- Werkgrens
- Bestaande bomen
- Nuts Tracé
- Trapfreen asfalt

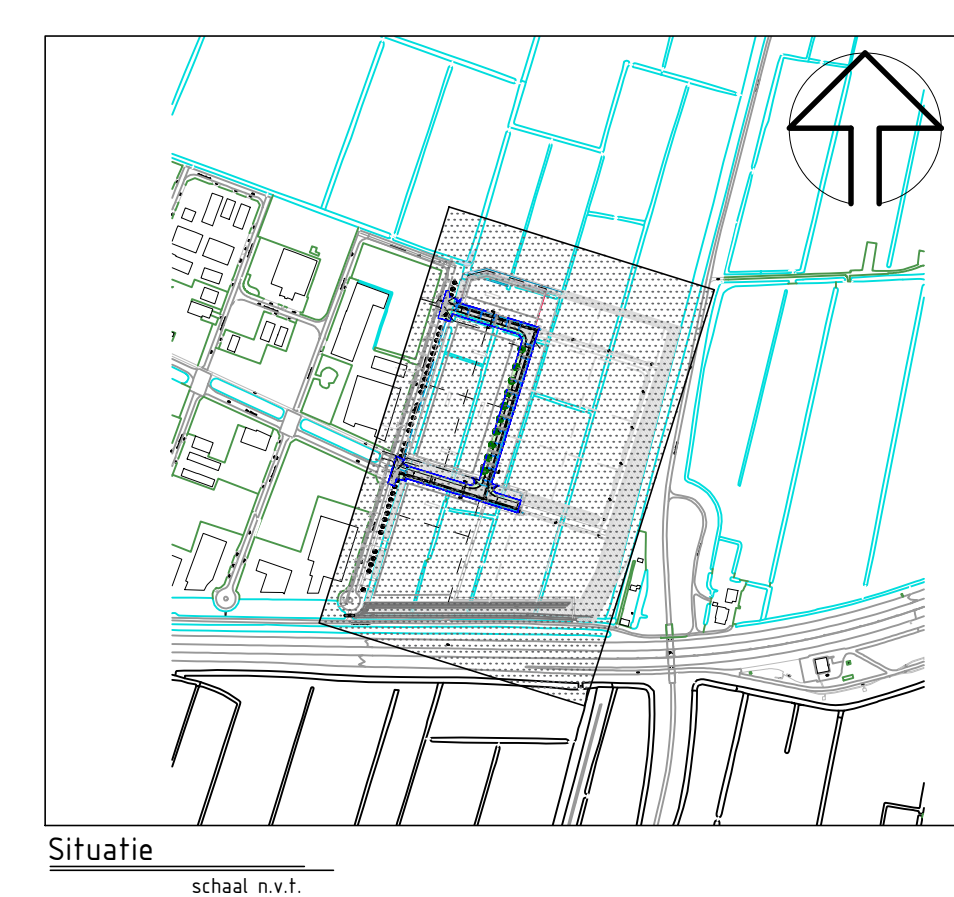

Nummer

Datum

Wijziging

Getekend

DE FRYSKE MARREN

Joure

Bedrijventerrein De Ekers

Woonrijp maken fase 3a

Bestel

Tek. nr.

Bladnr.

1 van 1

Status

Definitief

Schikend door

W.E.

11-06-2024

Controle door

H.C.

11-06-2024

Goedgekeurd

Format

A0

Schaal

1:500

De Fryske Marren

Afdeling ruimtelijke ordening

Cluster Realisatie

Postbus 101, 8500 AC Joure

Heemstede 1, 8500 AA Joure

T. 14 05 14

E. info@defrysmarren.nl

W. www.defrysmarren.nl

Bestel

Tek. nr.

Bladnr.

1 van 1

Status

Definitief