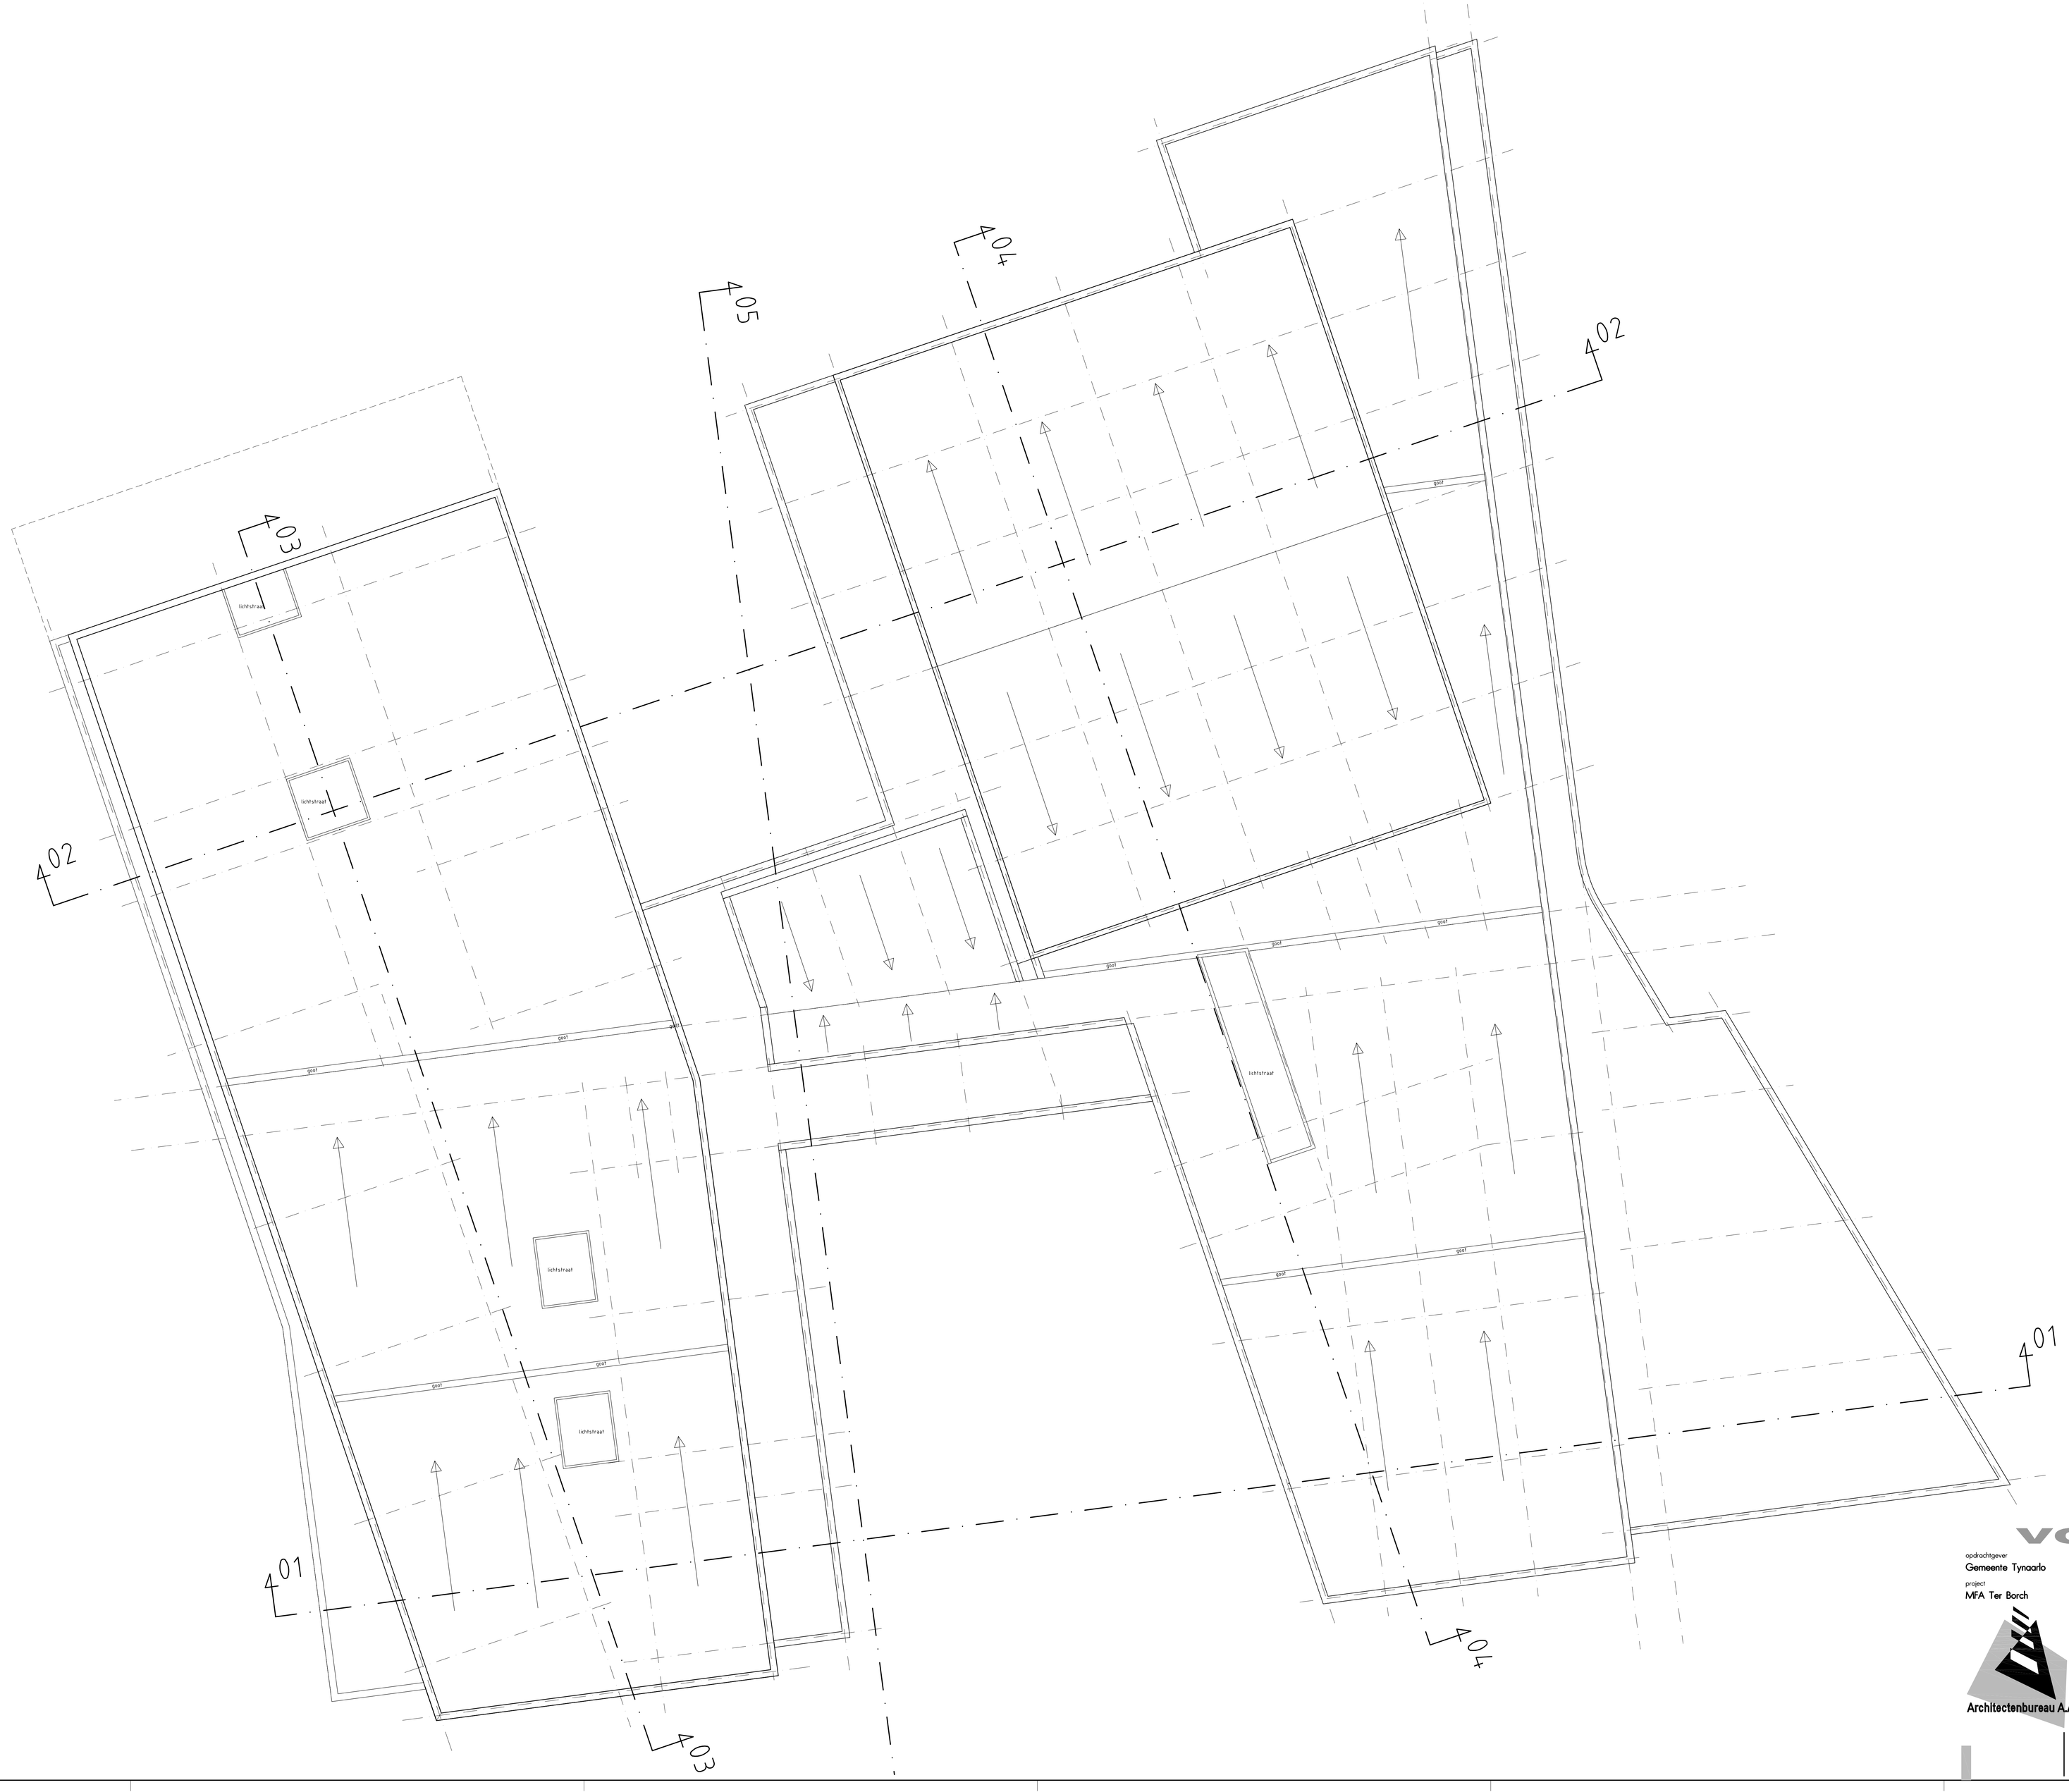

VOORLOPIG

opdrachtgever
Gemeente Tynaarlo

project
MFA Ter Borch

omschrijving
Plattegrond
Dakoverzicht

projectfase
Definitief ontwerp

Architectenbureau A.A. Bos en Partners bv

postadres : postbus 636 , 3740 AP baarn
telefoon : 035-5416342
fax : 035-5413382
e-mail : info@bosenpartners.nl
website : www.bosenpartners.nl

schaal : 1:100
datum : 10-07-2007
ontwerp : aua
getekend : mvt
gezien :
formaat : A0
werknummer : 41641100
bladnummer : DO-001-003

P:\Bos_aka\Projecten\41641100\41641100-001.dwg , 003 , 2007-07-11, 10:30