


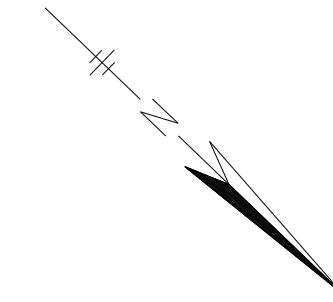

Bestand		Nieuw	
	Bestaande situatie		DWA Rikling PVC Ø115mm
	Bestaande bebouwing		DWA Riolput 80x800mm inv.
	Gasleiding met beschermingszone		DWA Stroomraking
	VHWA Betonriekling		B.O.B. hoogte DWA-riekling
	VHWA Riolput		Verhang DWA-riekling 1:700 of in tekening aangegeven
	VHWA Riolput Overstortput		DWA-puismummer
	VHWA Stroomraking - verhang 1:1000		Overstortput
-3.16	B.O.B. hoogte VHWA-riekling		Uitstroombijvoorziening met nummer
R101	VHWA-puismummer		
	SHWA Betonriekling B.B.B. op -2.50m (0.10m onder waterpeil)		
	SHWA Riolput		
	SHWA Riolput Overstortput		
-3.10	B.O.B. hoogte SHWA-riekling		
S101	SHWA-puismummer		
Ø500mm	Diameters VHWA en SHWA betonriekling		

[illegible]

Bedrijfsnaam
**GEMEENSCHAPPELIJKE REGELING
NIEUW REIJERWAARD**

Project
INGENIEURSDIENSTEN 2 NIEUW REIJERWAARD

Fase
DEFINITIEF ONTWERP

Opdracht
RIOLERING REEDS GEREALISEERD DEEL B

Tekeningnummer
W23-114.76-D0-59E

Projectleider	Bladnummer / van
B.v.K.	5 van 6
Formaat	Schaal
A0-1470	1500
Status	Wijzigingsnummer
DEFINITIEF	0
Documentnummer	
W23-11476-00-59E	



waalpartners *civil*
engineering

Tel: +31 174 62 77 91
info@waalpartners.nl
www.waalpartners.nl