


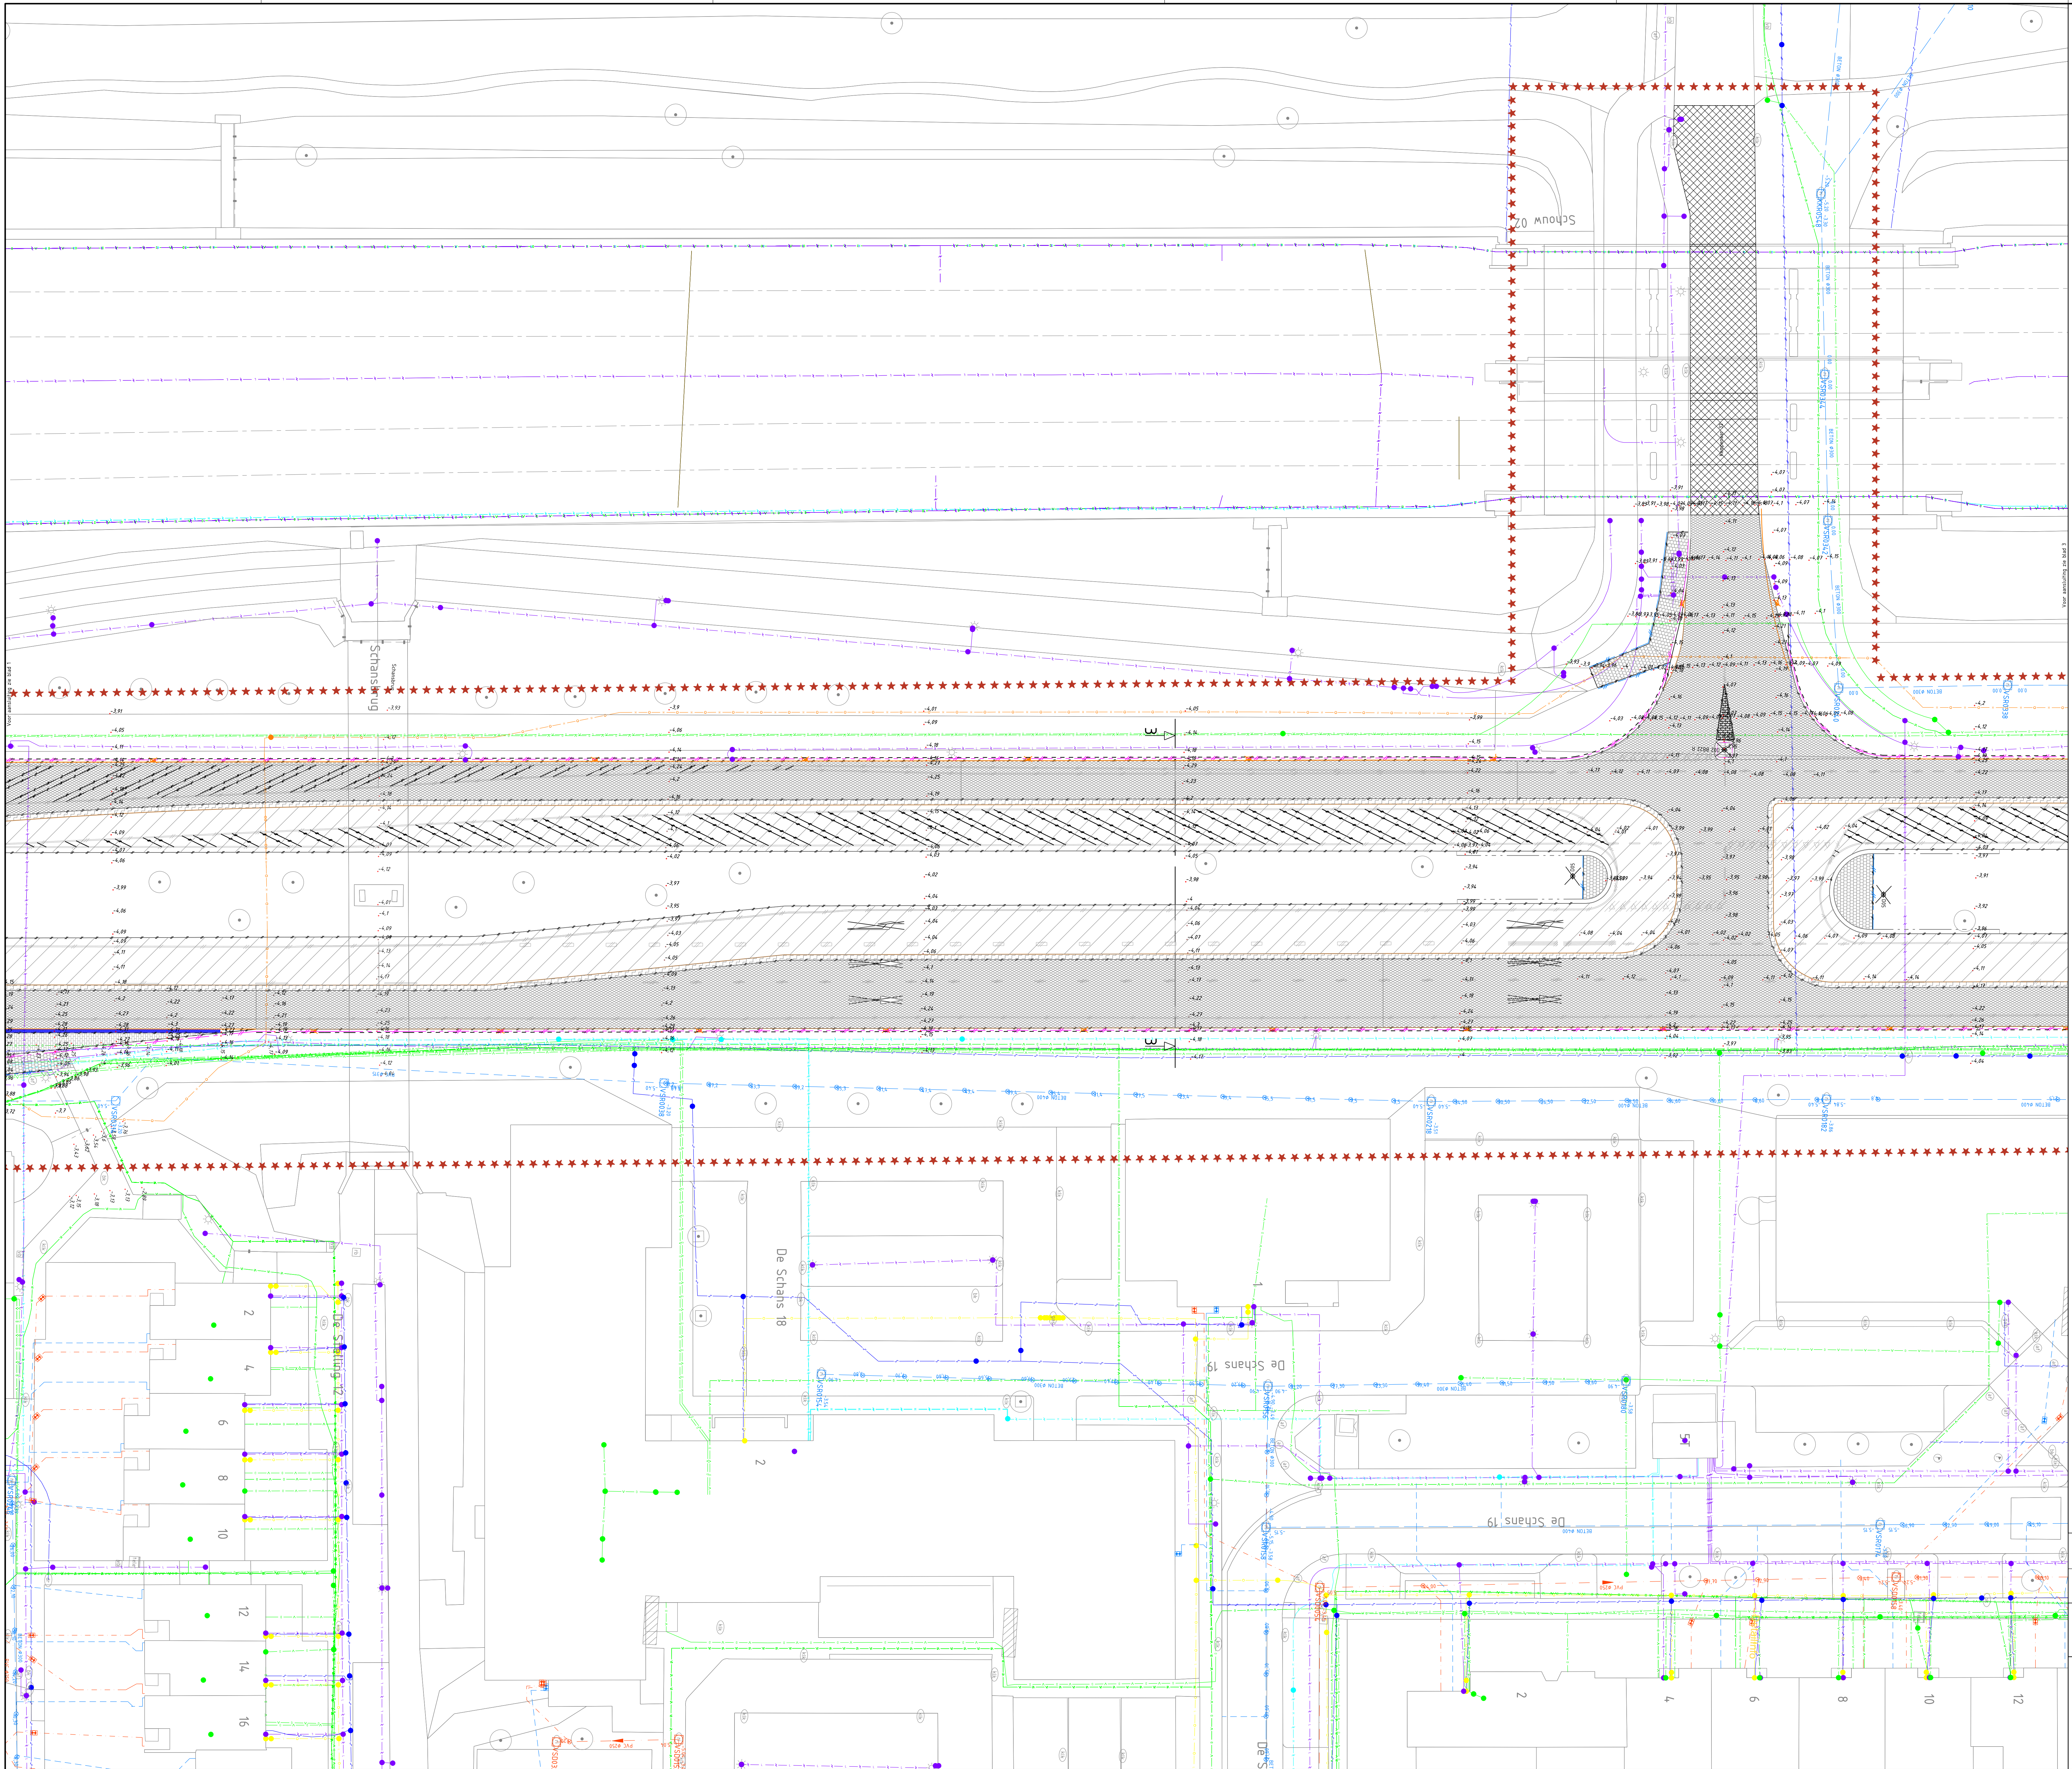

LEGENDA											
	Bestaande bebouwing										
	Bestaande sfiatse										
	Bestaande kabelgrens										
	Verkeers										
	Bestaande boom										
	Bestaande DWA of RWA put										
	Bestaande lichtmast										
	Bestaande maximale hoogte										
	Patiëntaigrens										
	Asfalt: zagen (2 zijden van de weg), 300 mm dik										
	Fresen asfaltverharding ribband Kleur: zwart, dikte 35 mm										
	Fresen asfaltverharding ribband Kleur: zwart, dikte 85 mm										
	Fresen asfaltverharding ribband Kleur: zwart, dikte 150 mm										
	Opnemen volledige asfaltverharding dikte 100 mm en positieveverharding dikte 100 mm										
	Opnemen betonsplaat met kalfmeel in halfsteensverband Kleur: grijs, dikte 85 mm										
	Opnemen betonkegel 300x300x55 mm in halfsteensverband Kleur: grijs										
	Opnemen koperkleksteen dikte 80 mm en fundering buschafte westzijde										
	Opnemen gestraalde drempel										
	Een derde op te nemen afzet										
	Opnemen tegels 300x300x40, zwart en wit Dekverband buschafte en indelingselsters zijstraten										
	Opnemen betonsplaat met kalfmeel in koperverband Kleur: grijs, dikte 85 mm										
	Opnemen rodgout 4 streken BSS dekmeel dikte 80 mm										
	Opnemen rodgout 5 streken BSS dekmeel dikte 80 mm										
	Opnemen opstribband 60x200										
	Opnemen opstribband 300x200										
	Opnemen trottoirband 100/200x250, gesteld op fundering met steuning										
	Opnemen trottoirband 100/250x250, gesteld in de beton										
	Opnemen Leacordokken 280x40 mm										
	Opnemen trottoirband met kalkaanvulling PVC 4125 mm (grijl) tot standplek										
	Opnemen trottoirband met kalkaanvulling PVC 4125 mm (grijl) tot standplek										
	Een derde op te nemen lustrant										
	Verwijderen figuurs										
	Verwijderen verbindingsstrepen										
	Verwijderen haastbanden 300 x 300 mm										
	Verwijderen markering 1-3 streep 300 mm										
	Verwijderen markering 1-1 streep 300 mm										
	Verwijderen markering 3-3 streep 300 mm										
	Verwijderen markering ononderbroken streep 100 mm										
	Bestaand DWA hoofdoel										
	Bestaand RWA hoofdoel										
	Bestaande hoofd Electriciteitskabel										
	Bestaande hoofd Gasleiding lage druk										
	Bestaande hoofd Gasleiding hoge druk										
	Bestaande hoofd Telefoonkabel										
	Bestaande hoofd Waterleiding										
Noten in meters, tenzij anders vermeld Patiëntaigrens in mm, tenzij anders vermeld Patiëntaigrens in mm, tenzij anders vermeld											
Projectnummer	Documenttype	Bestandsnummer	Bestandsnaam	Tekeningnummer	Status						
P8000000	Verhandigen	24-010	800-002-00001.dgn	800-002-00001	Definitief						
Schaal	Formaat	Blad	Tekenaar	Revisie	Door	mkoervoet					
1:200	A0	2	5	f.wsejnen	Datum	13-03-24					

gemeente

Lelystad

GO Stationsdreef

Opnemen bestaande verharding

—

—

Gemeente Lelystad

Afdeling — | Stadswijkplan 2 | Postbus 91 | 8200 AB Lelystad | T: 0202 | www.lelystad.nl