

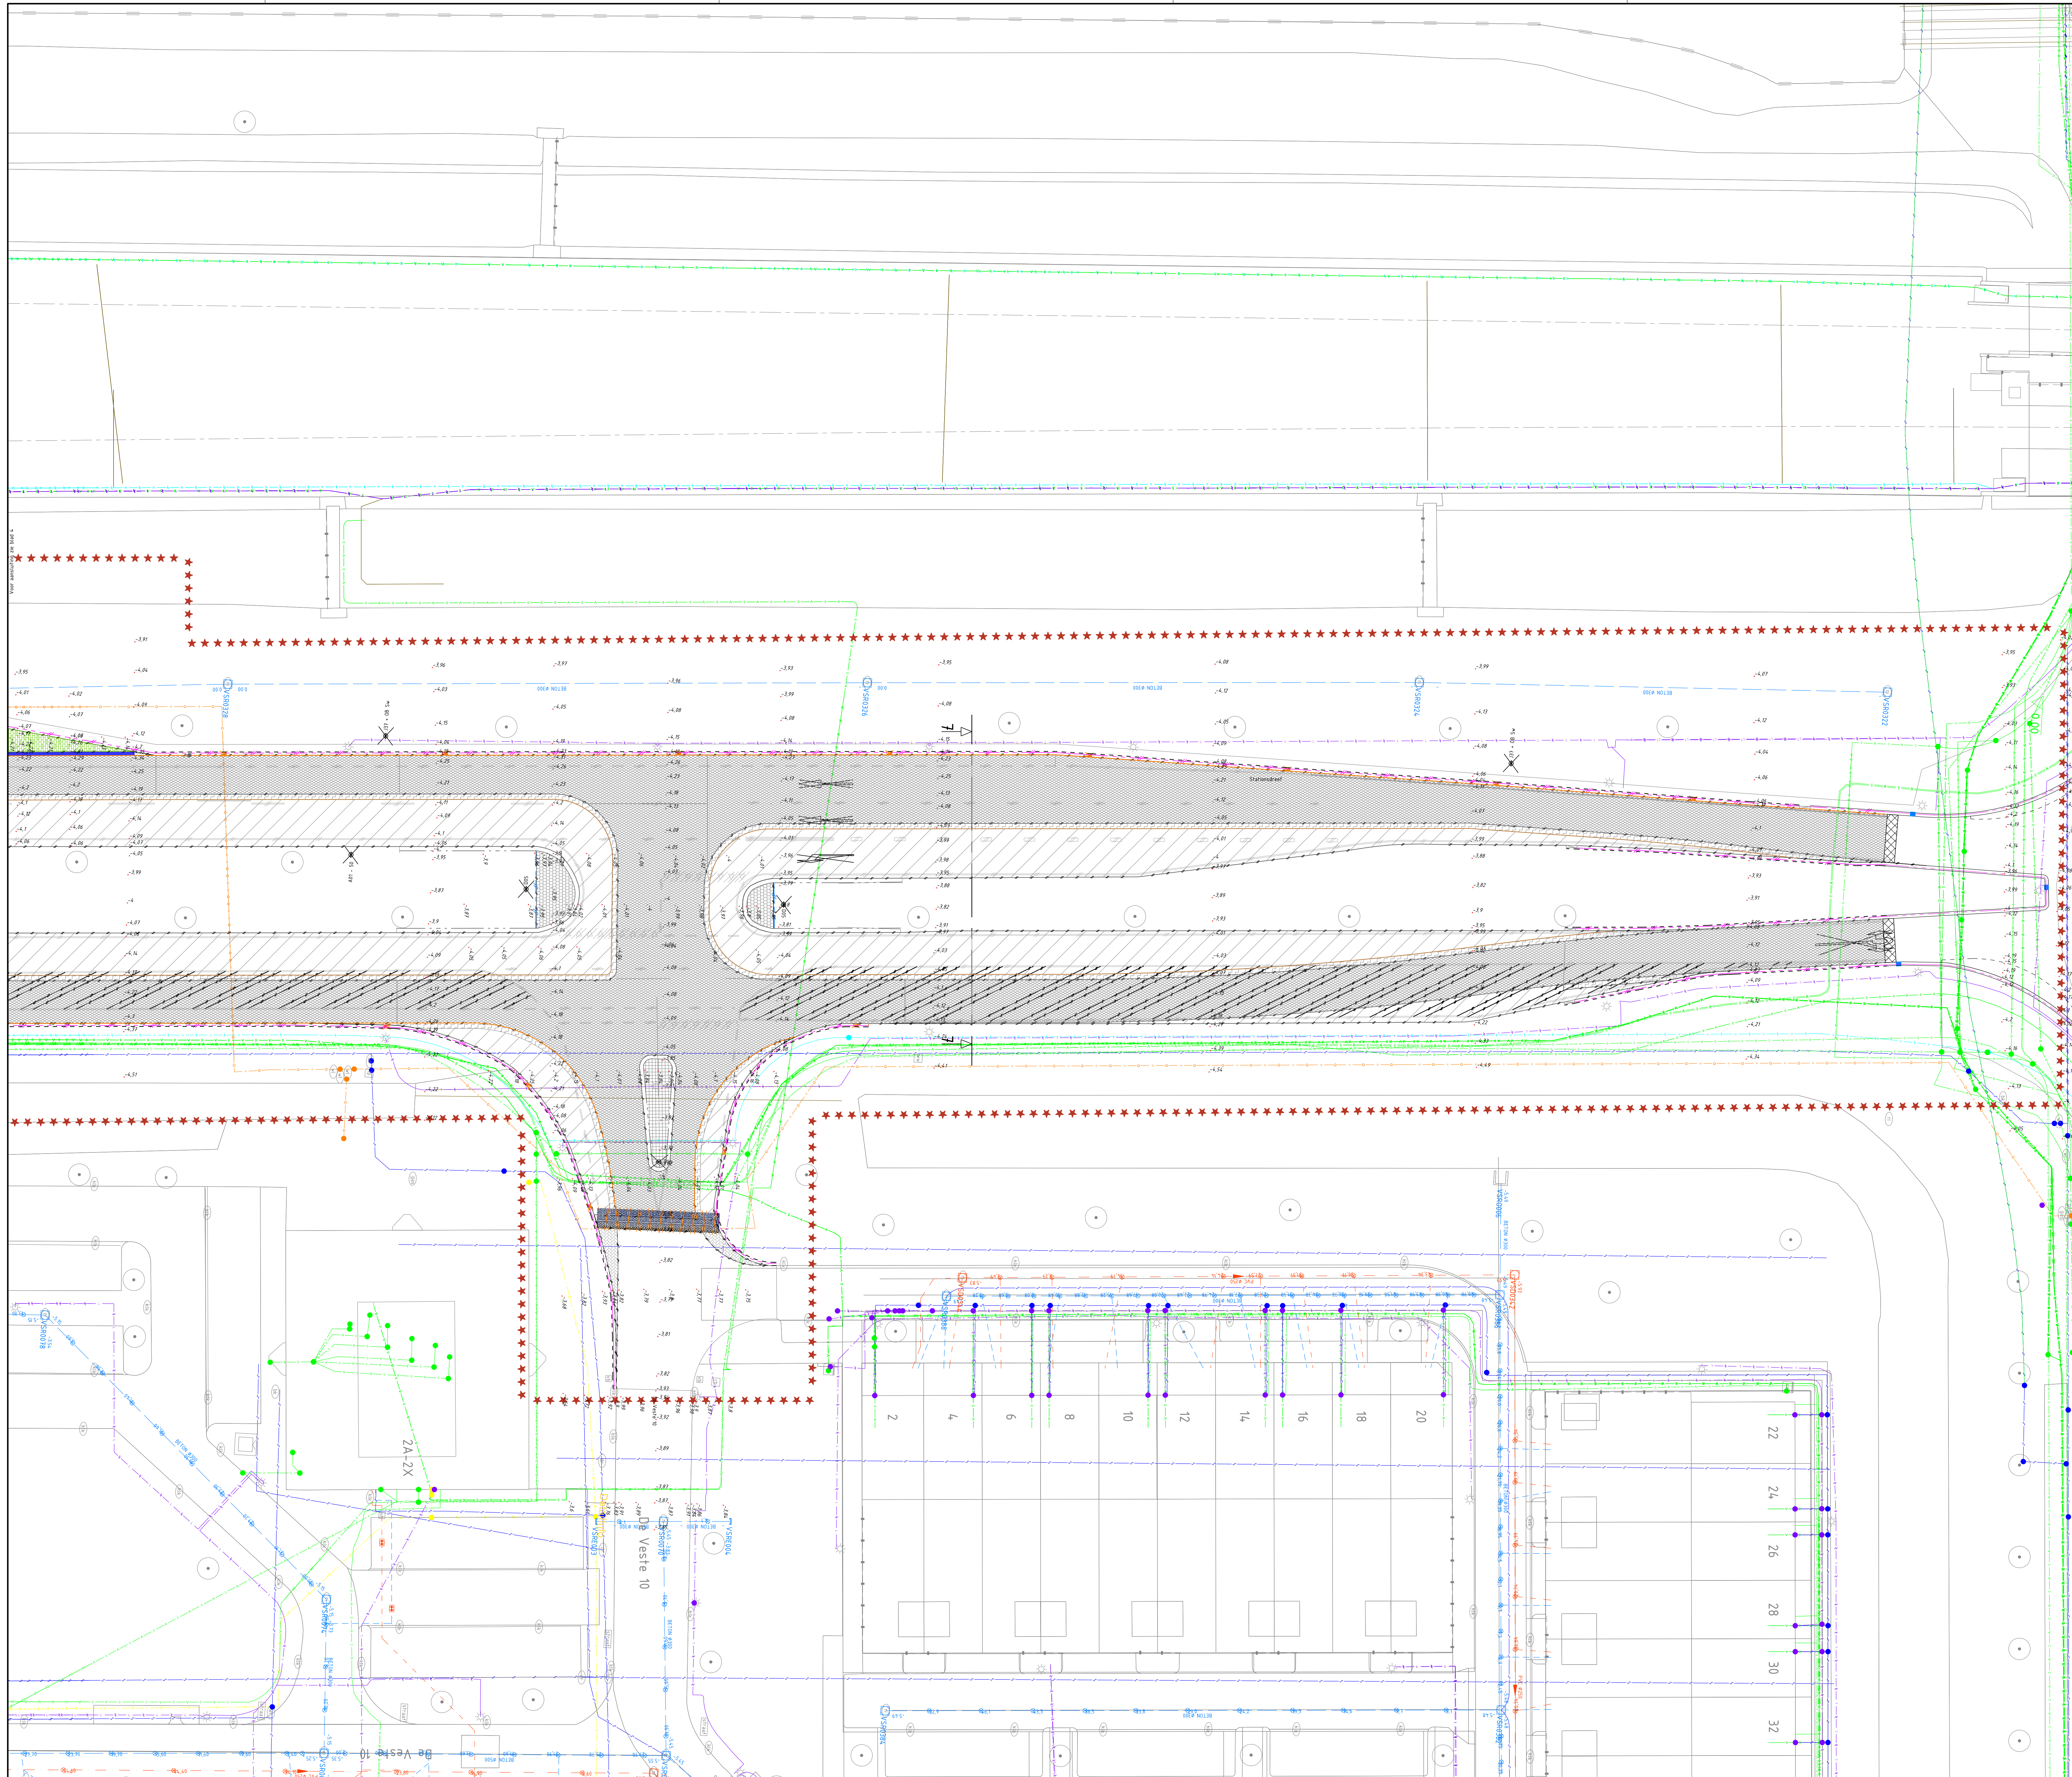


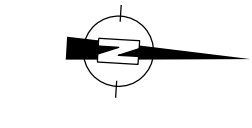

LEGENDA

- | | |
|--|---|
| | Bestands betoning |
| | Bestands staalplaat |
| | Bestands kouswering |
| | Verhoging |
| | Bestands boom |
| | Bestands D&A of RWA put |
| | Bestands lichtstraal |
| | Bestands nuweff. hoogte |
| | Halfstraalgreep |
| | Asfalt (zagen 12 zijden van de weg); 380 mm dik |
| | Openen asfaltverharding (ribaan
kleur: zwart dikte 35 mm |
| | Openen asfaltverharding (ribaan
kleur: zwart dikte 65 mm |
| | Openen asfaltverharding (ribaan
kleur: zwart dikte 150 mm |
| | Openen volledige asfaltverharding dikte 70 mm
en bestandslaag dikte 70 mm |
| | Openen betonsplaatstralen keurformaat in halfstraalverband
kleur: grijs dikte 81 mm |
| | Openen betonsplaat 300x300x55 mm in halfstraalverband
kleur: grijs |
| | Openen kopersplaatjes dikte 81 mm en fundering (bushafte verstijping) |
| | Openen gestraafde dreepel |
| | Openen trottoirband 150x25x251, geschild in de beten |
| | Openen tegels 300x300x21, zwart en wit
Diversevaste bushafte en indelingsplaatjes zijstralen |
| | Openen betonsplaatstralen keurformaat in keurverband
kleur: grijs dikte 81 mm |
| | Openen rugloos 1 streken BSS deformatie dikte 80 mm |
| | Openen rugloos 5 streken BSS deformatie dikte 80 mm |
| | Openen opstaafband 60x260 |
| | Openen opstaafband 250x250 |
| | Openen trottoirband 300/25x250, gestreid op fundering met steuning |
| | Openen trottoirband 300/25x250, gestreid in de beten |
| | Openen Lecoconbeton 285x40 mm |
| | Openen troothokkeel met kalkaansluiting
PVC R15 mm (lijst) tot slandeig |
| | Openen straphaak met kalkaansluiting
PVC R15 mm (lijst) tot slandeig |
| | Daar denken op te nemen lichtstraal |
| | Verwijderen figurale |
| | Verwijderen verhogingsstrepen |
| | Verwijderen haaielbanden 300 x 300 mm |
| | Verwijderen markering 1 - 1 streep 300 mm |
| | Verwijderen markering 1 - 1 streep 500 mm |
| | Verwijderen markering 3 - 3 streep 300 mm |
| | Verwijderen markering onderbroken streep 180 mm |

-
- The diagram illustrates the structure of a cable with seven distinct layers, each represented by a horizontal line with markers and a corresponding label to its right:
- Bestand DWV hoofdpijp**: Represented by a red line with red markers.
 - Bestand RWA hoofdpijp**: Represented by a cyan line with cyan markers.
 - Bestaande hoofd Electriciteitskabel**: Represented by a purple line with purple markers.
 - Bestaande hoofd Gasleiding lage druk**: Represented by a yellow line with yellow markers.
 - Bestaande hoofd Gasleiding hoge druk**: Represented by an orange line with orange markers.
 - Bestaande hoofd Telefoonkabel**: Represented by a green line with green markers.
 - Bestaande hoofd Waterleiding**: Represented by a blue line with blue markers.

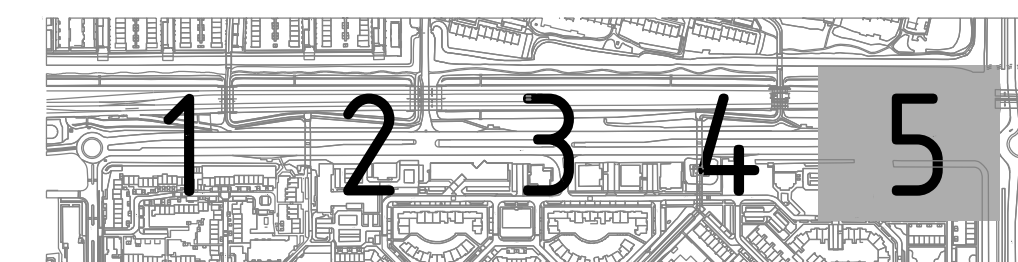

Meten in meters, tenzij anders vermeld
 Metrieksystemen in mm, tenzij anders vermeld
 Plaatsnamen in het v.v. N.A.P., tenzij anders vermeld
 Plaatsnamen in km, tenzij anders vermeld

0 2 4 6 8

Projectnummer	Documentaart	Bestandsnummer	Bestandsnaam	Tekstnummer	Status
P8000000	Verhandingen	24-010	800-002-00001dgn	800-002-00001	Definitief
Schaal	A0	Blad van	Tekenaar	Versie	Deur mkoefvoet
1200	A0	5	5	fwseelien	Datum 13-03-24