


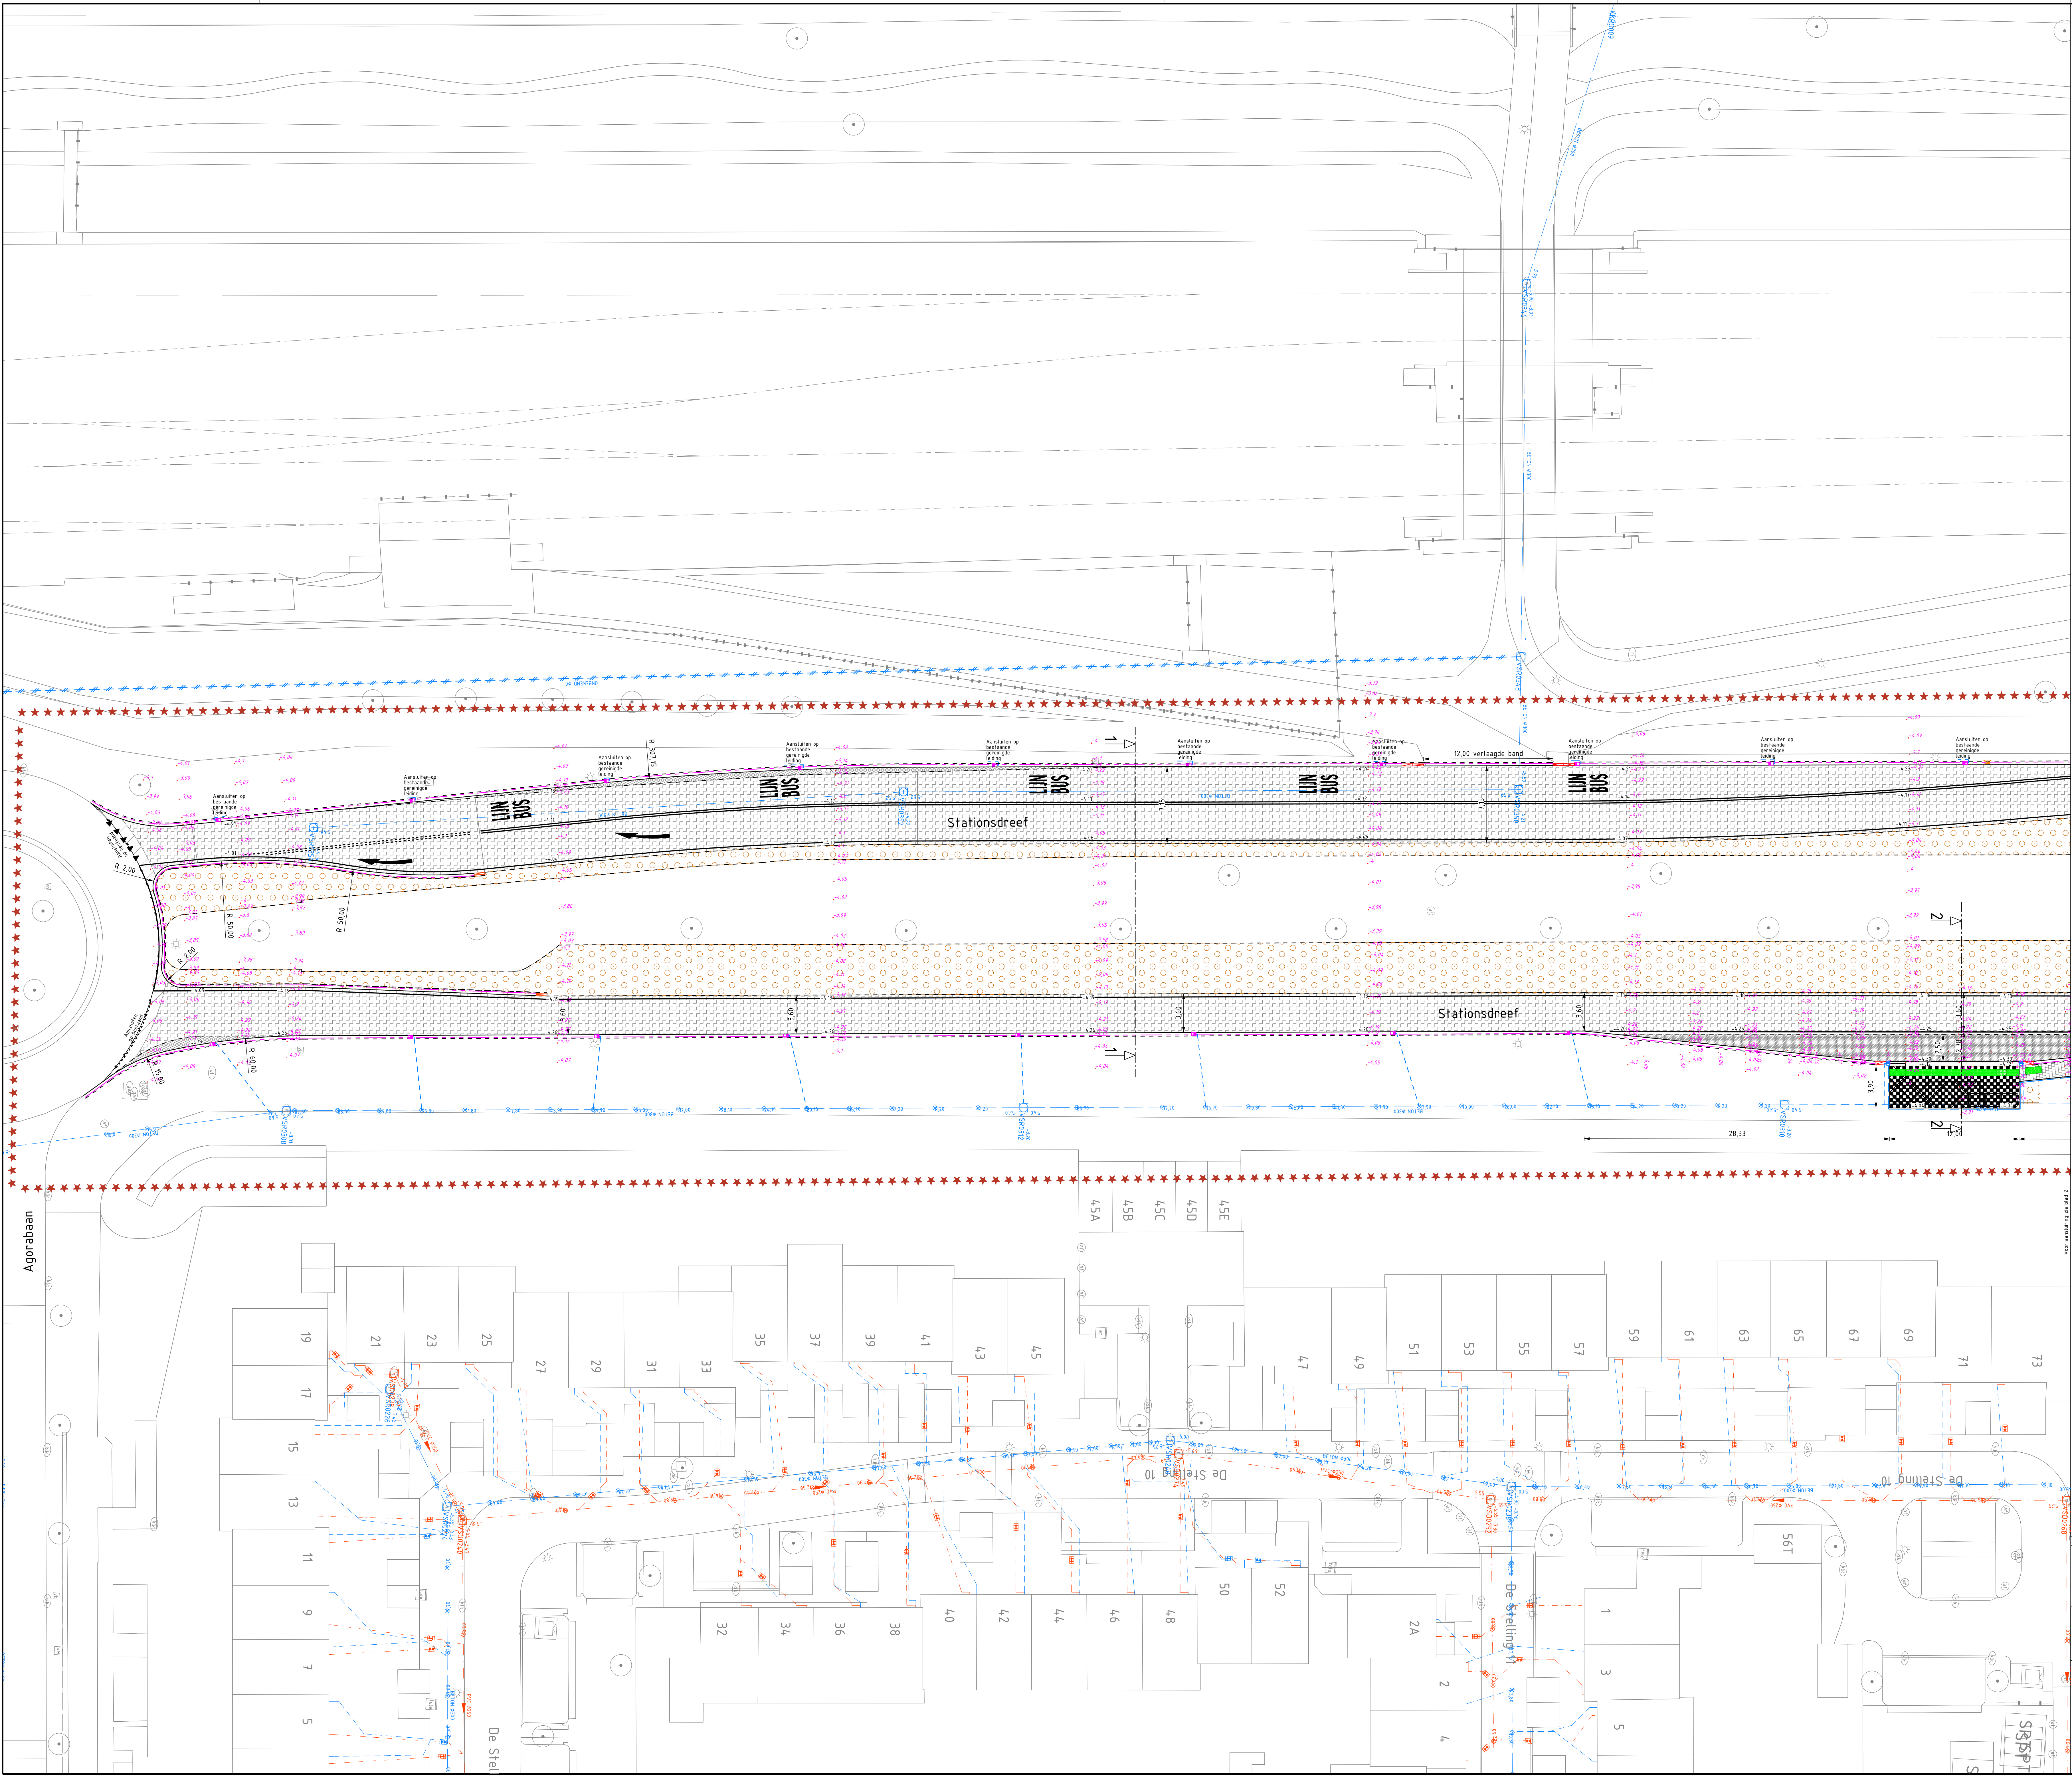

LEGENDA

- Bestaande bebouwing
- Bestaande situatie
- Bestaande keuzegrens
- Verkeersgrens
- Bestaande boom
- Bestaande DNA of RWA put
- Bestaande lichtmaat
- Bestaande maatveld hoogte
- Nieuwe maatveld hoogte
- Profiel locatie

	Aanbrengen asfaltverharding 35 mm SMA-NL 11 B 50 mm AC 16 B of TL-C
	Aanbrengen asfaltverharding 35 mm SMA-NL 11 B (aanvoert en zijstraat Kengeraal)
	Aanbrengen asfaltverharding 35 mm SMA-NL 11 B 50 mm AC 16 B of TL-C Wapening 70 mm AC 22 base OL-C 80 mm AC 22 base OL-C 210 mm menggravel 1 - 315 mm

	Ontgraven put/sluik en rand, aansluiten grote LKJ mm
	Aanbrengen betonverharding dik 200 mm, op menggravel 250 mm dik
	Aanbrengen betonput (overrijdbare strook) dik 200 mm, op menggravel 250 mm
	Aanbrengen tegels 30x30x600 boekverband zwart/wit gebak
	Aanbrengen betontegeten 30x30x600 mm kleur: grijs
	Aanbrengen betontegeten kolkmaat dik 100 mm kleur: grijs
	Aanbrengen ribbetegels (busstafel)
	Aanbrengen ribbetegels (busstafel)
	Herinlaten verharding, voor soort zie situatie
	Aanbrengen gestraakte drempel
	Aanbrengen RWS-band 100/200x250 kleur: grijs, gesteld in de beton
	Aanbrengen trottoirband 900/200x250 kleur: grijs, gesteld in de beton
	Aanbrengen busperreband Leden
	Aanbrengen opsluitband 100x200
	Opbouw stellen opsluitband 100x200
	Aanbrengen eindband 90/200x250
	Aanbrengen verloopband 90/200x250 naar 100x200
	Aanbrengen kolk busperreband
	Aanbrengen kolk RWS-band
	Aanbrengen trottoirbalk
	Aanbrengen kolk roest aansluiting put # 105

Op hoogte te stellen RWA-put diev. constructie te boren in asfalt

Door dertien te plaatsen over

Aanbrengen anti-verticiform

Aanbrengen figuratie, verduidelijking, thermoplaat

Aanbrengen figuratie, pijl, verduidelijking, thermoplaat

Aanbrengen hakenbanden 300 x 300 mm, thermoplaat

Aanbrengen markering 1 - 1 streep 0,10, thermoplaat

Aanbrengen markering 1 - 3 streep 0,30, thermoplaat

Aanbrengen markering 3 - 3 streep 0,10, thermoplaat

Aanbrengen markering ononderbroken streep 100 mm, thermoplaat

Aanbrengen markering hekel "LIN BUS", thermoplaat

Aanbrengen markering 30 keih, streep 150 mm en streep 100 mm, thermoplaat

Door dertien te plaatsen of te verwijderen lichtmaat

Door dertien te herstellen lichtmaat

Grond ontgraven, zand aanvullen

Grond ontgraven

Grond aanvullen

Maten in meters, tenzij anders vermeld.
Materiaalmaten in mm, tenzij anders vermeld.
Peilmaten in meters t.o.v. N.A.P., tenzij anders vermeld.
Diameters in mm, tenzij anders vermeld.

Projectnummer	Documentnummer	Bestandsnummer	Bestandsnaam	Tekeningnummer	Status
P8000000	Verhardingen	24-010	800-002-00002.dgn	800-002-00002	Definitief
Schaal	Formaat	Blad	van	Tekenaar	Deur
1200	A0	1	6	twsejien	Datum

13-03-24

GO Stationsdreef
Aanbrengen nieuwe verharding

Gemeente Lelystad | Afdeling ggr | Stationsdreef 2 | Postbus 91 | 8200 AB Lelystad | T 0520 4400000 | W www.lelystad.nl