


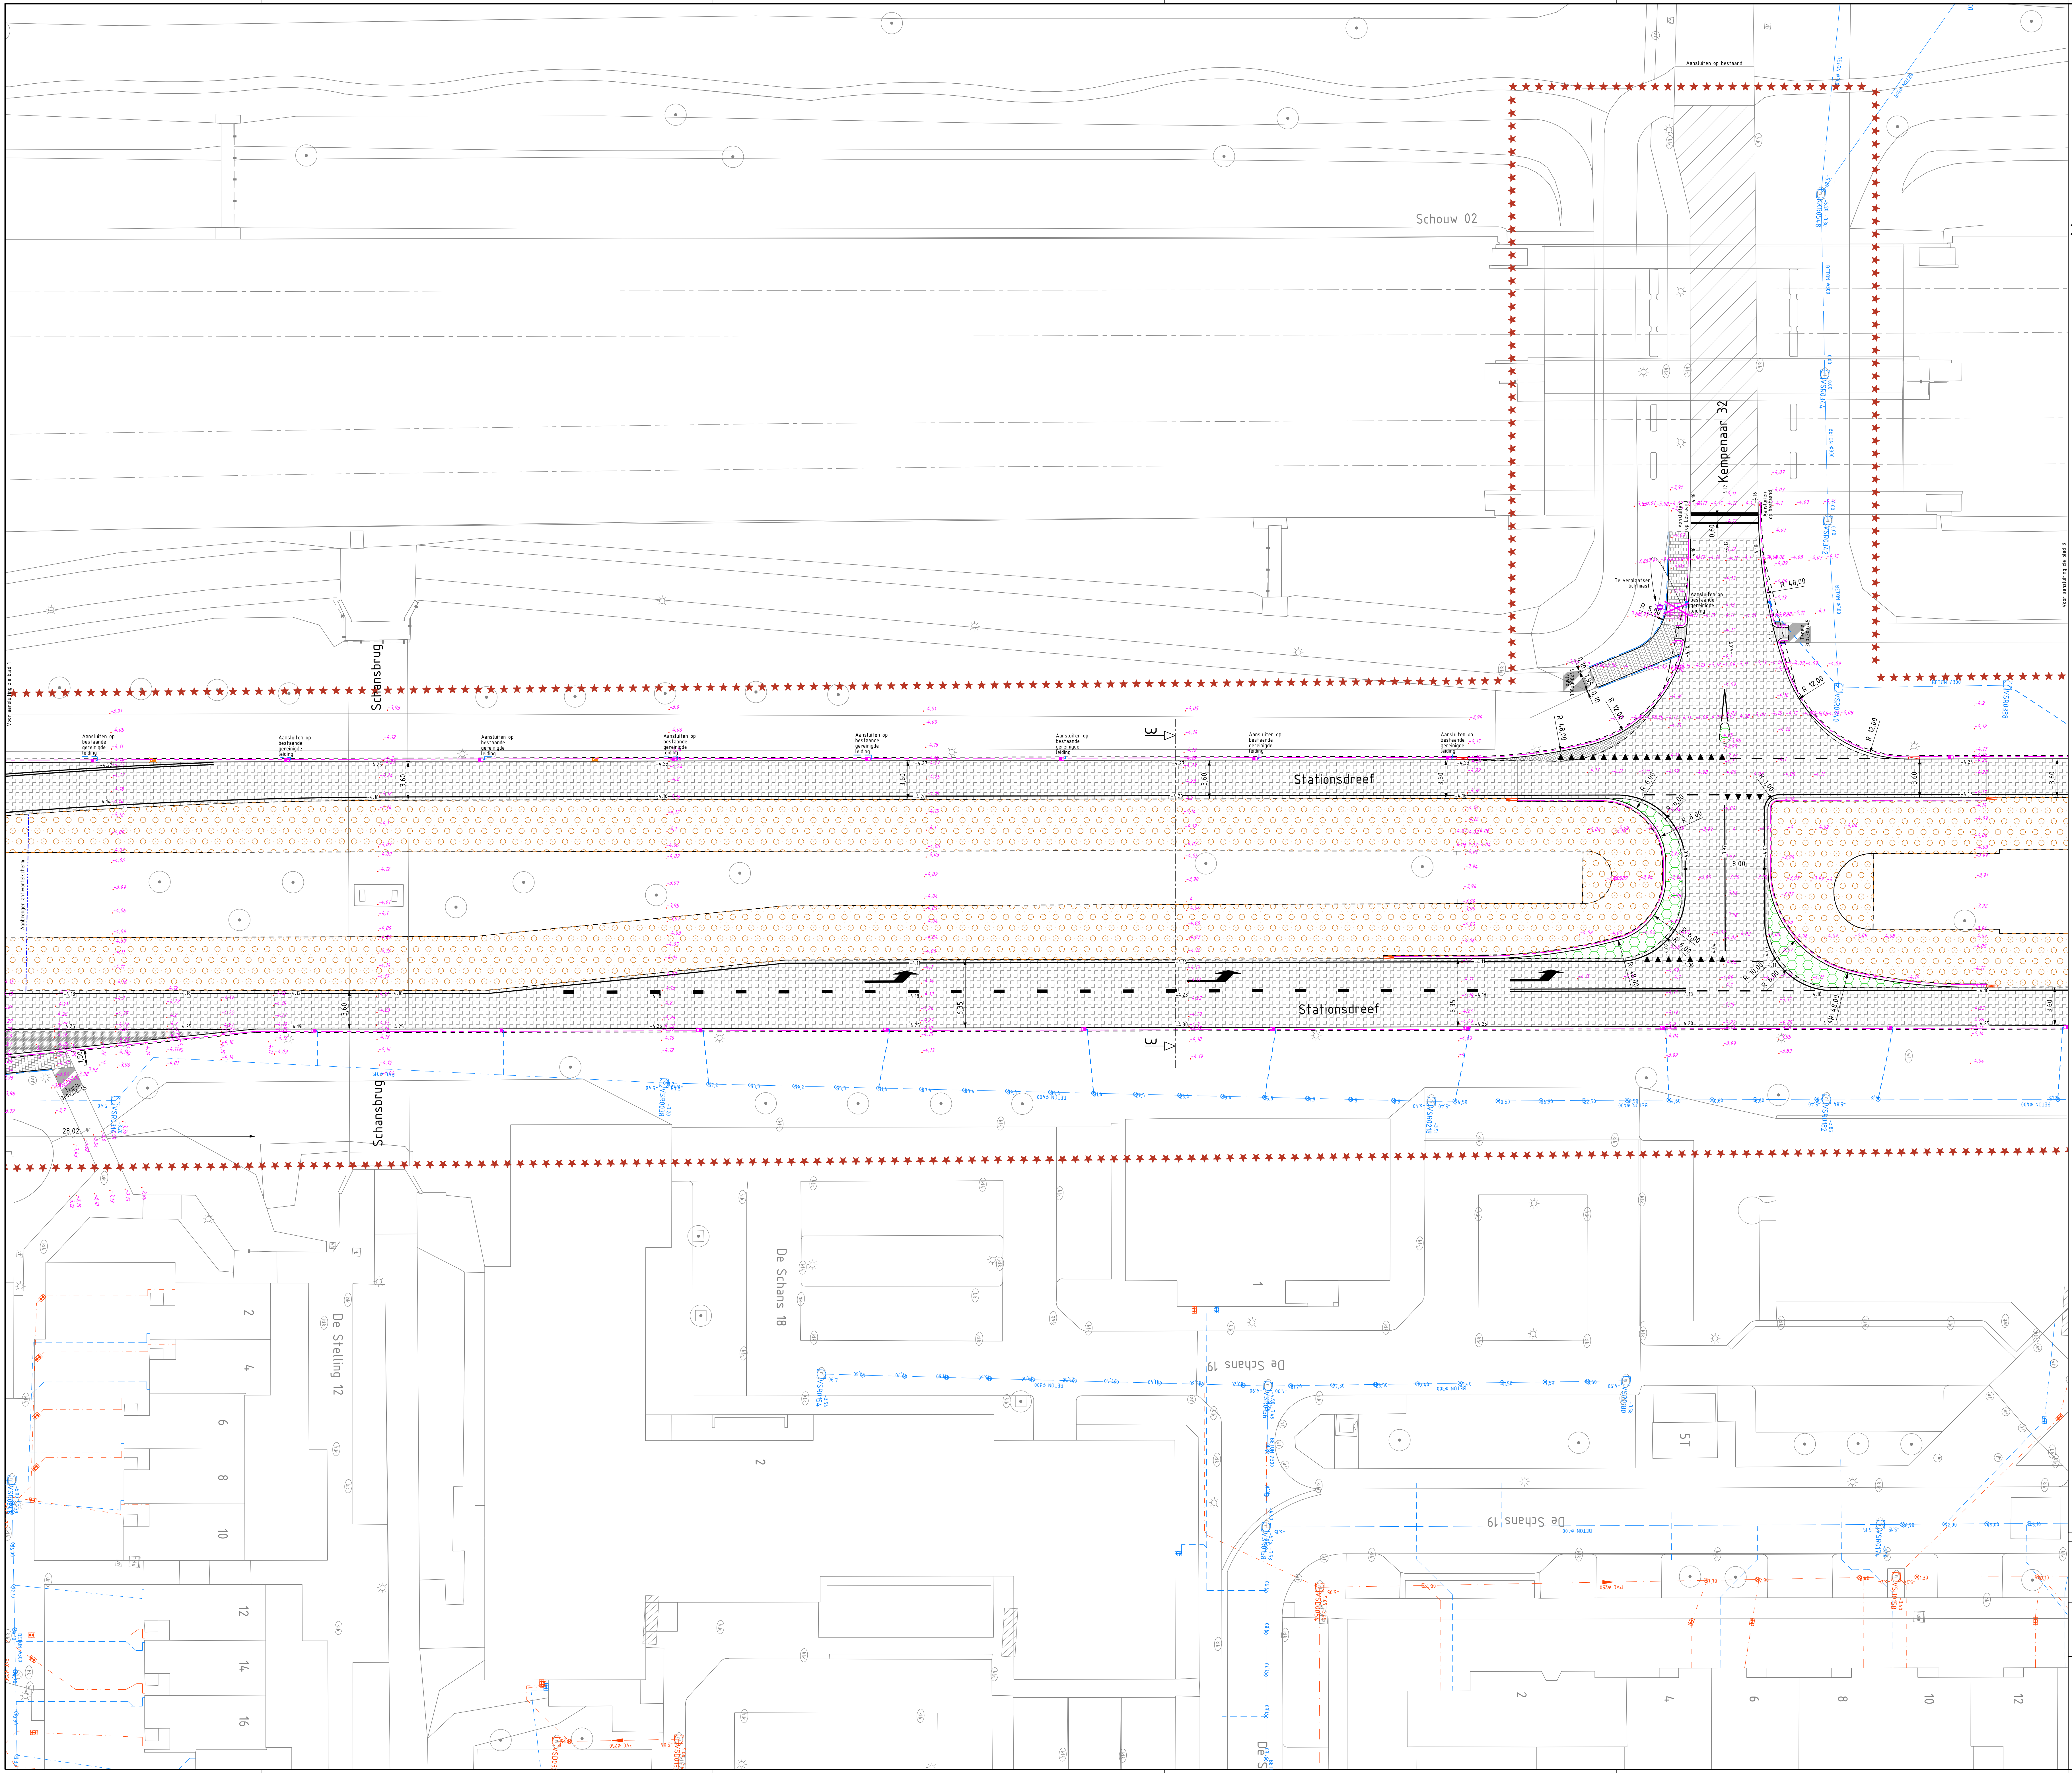

LEGENDA

Bestaande bebouwing

Bestaande situatie

Bestaande kavelsgrens

Verkeersgrens

●

Bestaande boom

○

Bestaande DNA of RWA put

☼

Bestaande lichtmast

▲

Bestaande maatveld hoogte

▲

Nieuwe maatveld hoogte

2

Profiel locatie

Aanbrengen asfaltverharding 35 mm SMA-NL 11 B
50 mm AC W Brod TL-C

Aanbrengen asfaltverharding 35 mm SMA-NL 11 B
(aanvoert en zijstraat Kempenaar)

Aanbrengen asfaltverharding 35 mm SMA-NL 11 B
50 mm AC W Brod TL-C
Wapening
70 mm AC 22 base OL-C
80 mm AC 22 base OL-C
210 mm draagplaat 1 - 315 mm

Ontbreken gietvloeren en zand,
aansluiten grote LKO mm

Aanbrengen betonverharding dik 200 mm,
op meerpavilaf 250 mm dik

Aanbrengen betonpavilaf (verrijdbare strook) dik 200 mm,
op meerpavilaf 250 mm

Aanbrengen tegels 300x300mm buikverband zwart/wit gebak

Aanbrengen betontegels 300x300mm in kleur: grijs

Aanbrengen betonklinkers keelmaat dik 100 mm kleur: grijs

Aanbrengen ribbeltegels (bushalte)

Aanbrengen reuktegels (bushalte)

Herstellen verharding, voor soort zie situatie

Aanbrengen gestraakte drempel

Aanbrengen RWS-band 100/200x250 kleur: grijs, geschild in de beton

Aanbrengen trottoirband 900/200x250 kleur: grijs, geschild in de beton

Aanbrengen buisverband Lotoon

Aanbrengen opsluitband 100x200

Opbouw stellen opsluitband 100x200

Aanbrengen wandband 100/200x250

Aanbrengen verhogingsband 900/200x250 naar 100x200

Aanbrengen kolk buisverband

Aanbrengen kolk RWS-band

Aanbrengen trottoirkolk

Aanbrengen kolk roest aansluiting pvc # 105

Op hoogte te stellen RWS-put door centrisk te boren in asfalt

Door derden te plaatsen afd.

Aanbrengen anti-verticalsem

Aanbrengen figuratie, verrijpingsput, thermoplaat

Aanbrengen figuratie, pijl verrijpings, thermoplaat

Aanbrengen haakafstand 300 x 300 mm, thermoplaat

Aanbrengen markering 1 - 1 straat 0.10, thermoplaat

Aanbrengen markering 1 - 3 straat 0.30, thermoplaat

Aanbrengen markering 3 - 3 straat 0.10, thermoplaat

Aanbrengen markering ononderbroken streep 100 mm, thermoplaat

Aanbrengen markering hekel "LIN BUS", thermoplaat

Aanbrengen markering 30 keih, streep 150 mm en streep 100 mm, thermoplaat

Door derden te verplaatsen of te verwijderen lichtmast

Door derden te herplaatsen lichtmast

Grond ontgraven, zand aanvullen

Grond ontgraven

Grond aanvullen

1

2

3

4

5

0

2

4

6

8

m

Maten in meters, tenzij anders vermeld.
Materiaalmaten in mm, tenzij anders vermeld.
Peilmaten in meters t.o.v. N.A.P., tenzij anders vermeld.
Diameters in mm, tenzij anders vermeld.

Projectnummer	Documenttype	Besteknummer	Bestandsnaam	Tekeningnummer	Status
P8000000	Verhardingen	24-010	800-002-00002.dgn	800-002-00002	Definitief
Schaal	Formaat	Blad	van	Tekenaar	Deur
1:200	A0	2	6	fwsejien	Datum

gemeente

Lelystad

GO Stationsdreef

Aanbrengen nieuwe verharding

13-03-24

Gemeente Lelystad

Afdeling ggr

1 Stadsweg 2 | Postbus 91 | 8200 AB Lelystad | T 0520 440000

www.lelystad.nl