


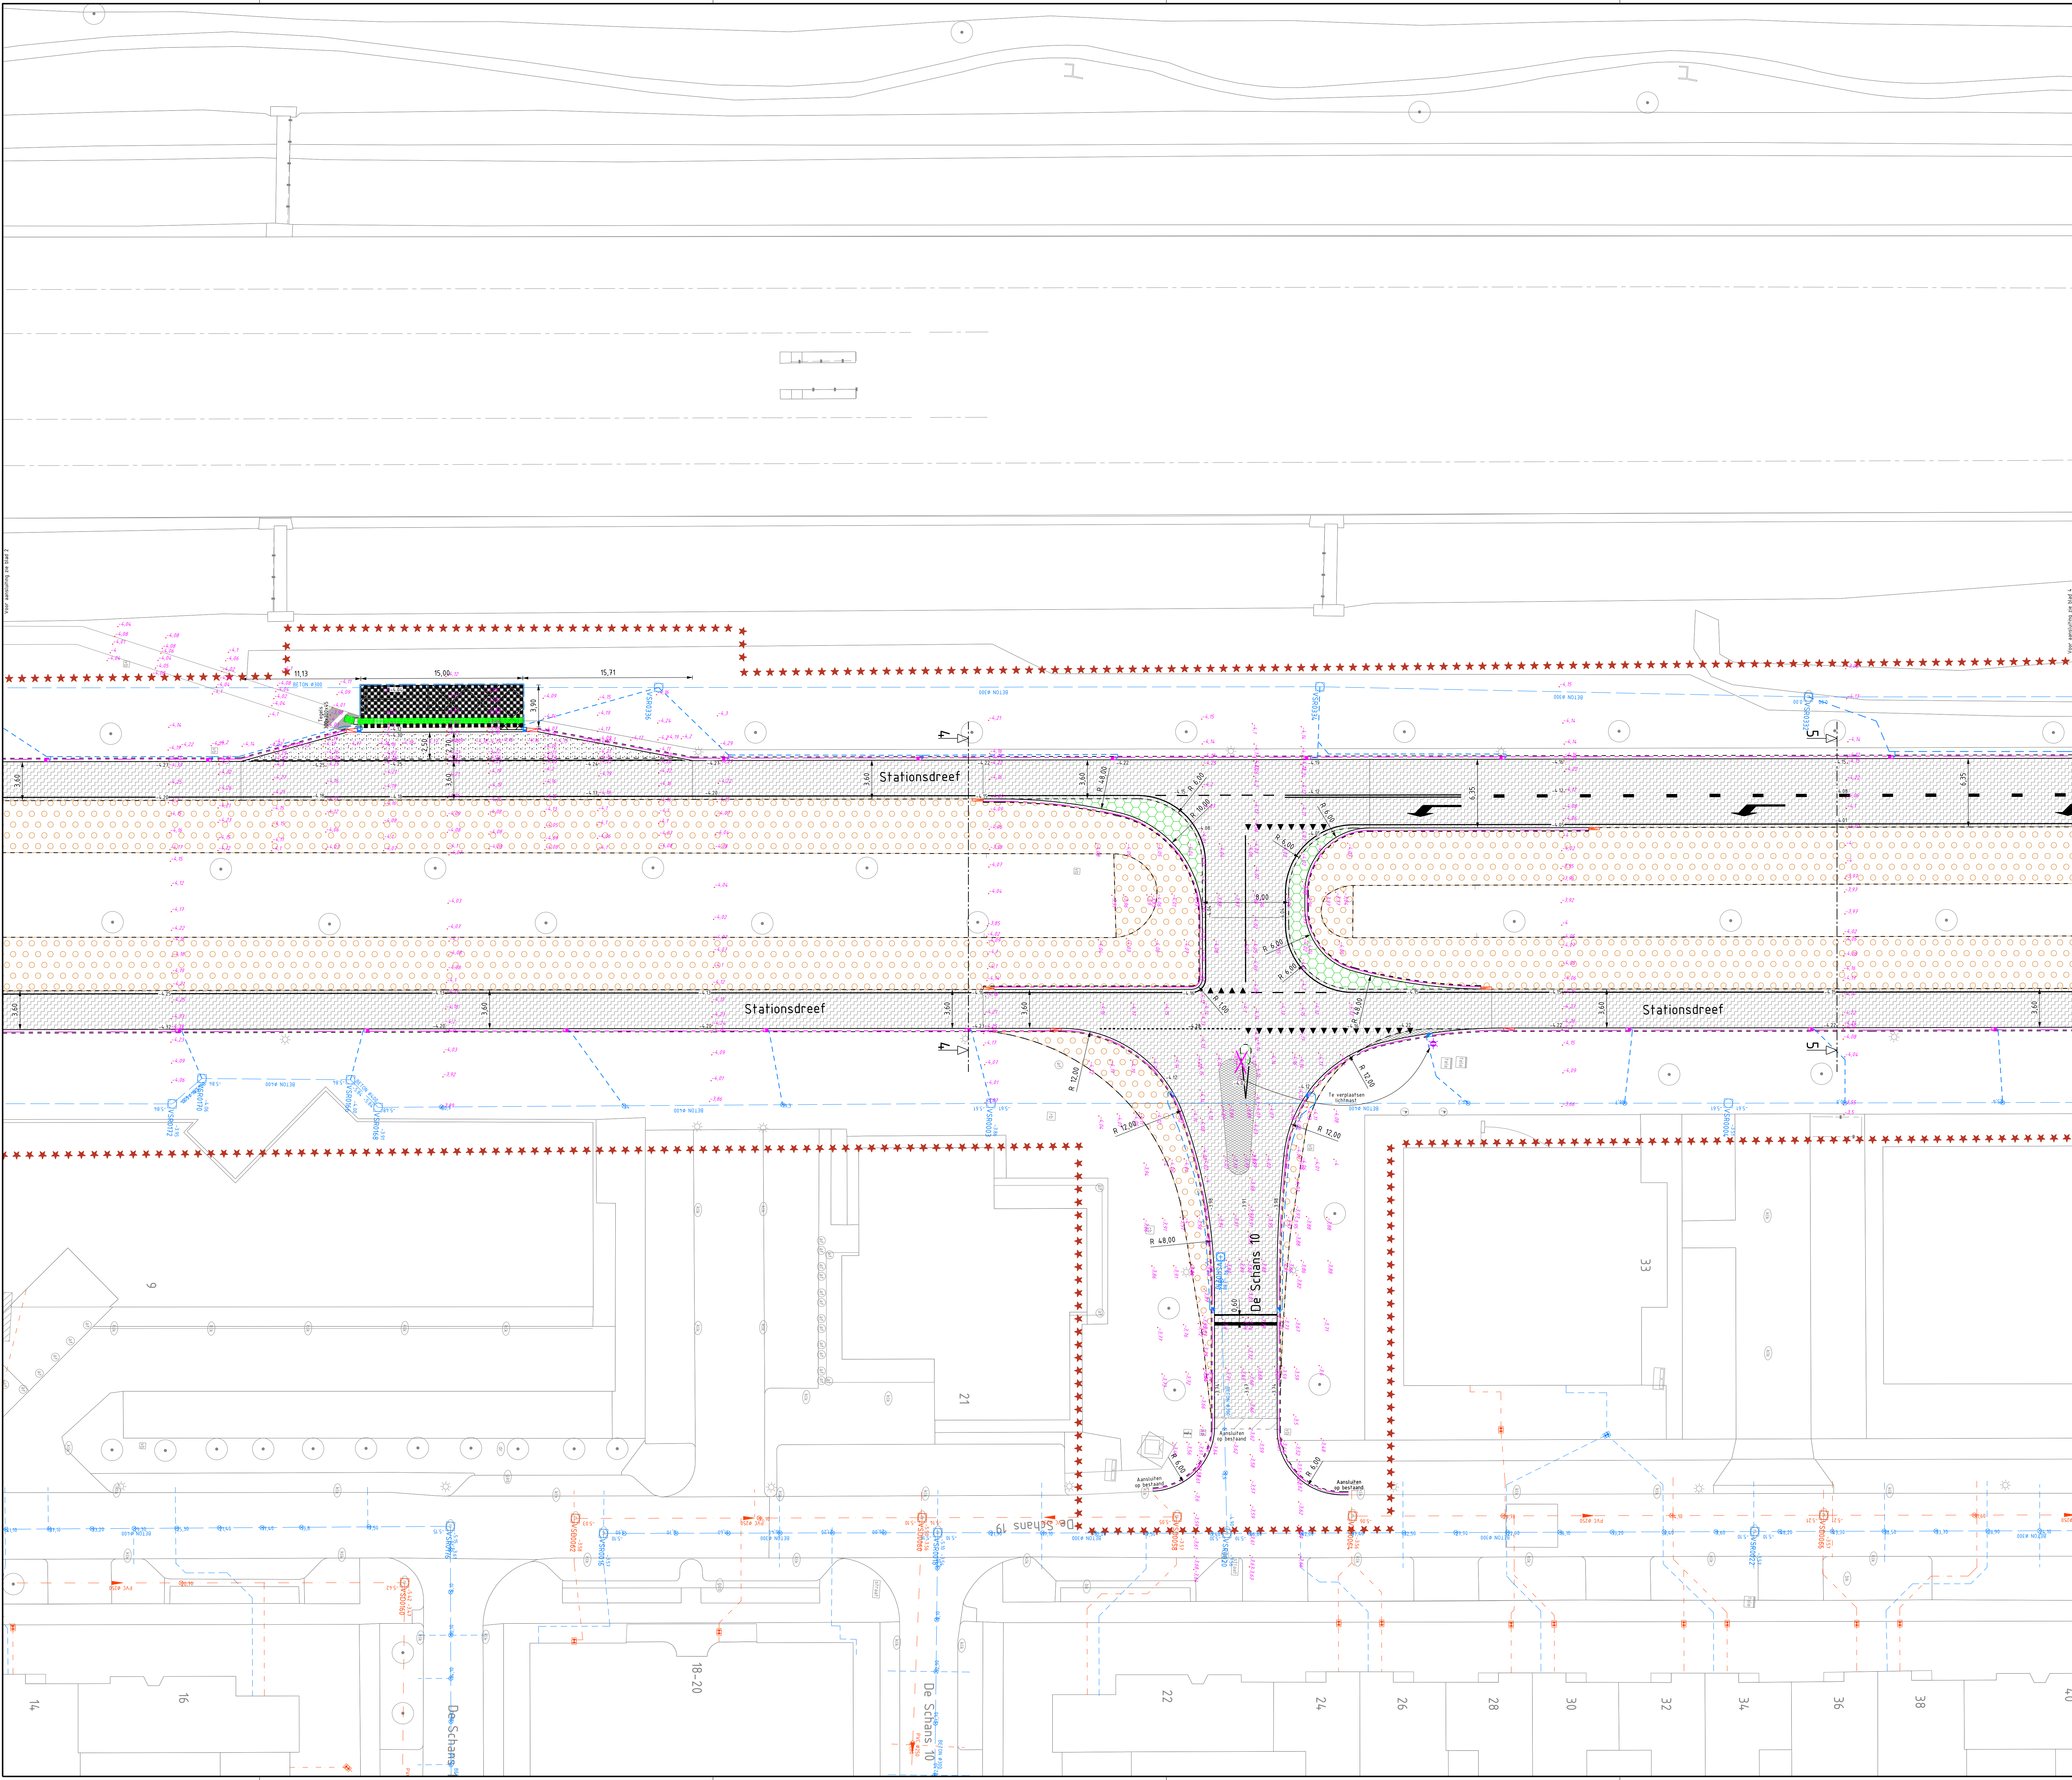

LEGENDA

Bestaande bebouwing

Bestaande situatie

Bestaande keuzegrens

★ ★ ★

Verkeersgrens

●

Bestaande boom

○

Bestaande DNA of RWA put

☼

Bestaande lichtmast

1.113

Bestaande maaiveld hoogte

-4.12

Nieuwe maaiveld hoogte

2

Profiel locatie

Aanbrengen asfaltverharding 35 mm SMA-NL 11 B
50 mm AC W Brod TL-C

Aanbrengen asfaltverharding 35 mm SMA-NL 11 B
(aanvoert en zijstraat Kengenaer)

Aanbrengen asfaltverharding 35 mm SMA-NL 11 B
50 mm AC W Brod TL-C
Wegvoering
70 mm AC 22 base OL-C
80 mm AC 22 base OL-C
210 mm menggrandaal 1 - 315 mm

Ontgraven gietvloeren en zand,
aansluiten grote LKJ mm

Aanbrengen betonverharding dik 200 mm,
op menggrandaal 250 mm dik

Aanbrengen betonpavé (overrijdbare strook) dik 200 mm,
op menggrandaal 250 mm

Aanbrengen tegels 300x300mm bokeverband zwart/wit gebak

Aanbrengen betontegels 300x300mm in kleur grijs

Aanbrengen betonklinkers keformaat dik 100 mm kleur grijs

Aanbrengen ribbeltegels (bushalte)

Aanbrengen rekbetongegels (bushalte)

Herinlaten verharding, voor soort zie situatie

Aanbrengen gestraakte drempel

Aanbrengen RWS-band 100/200x250 kleur grijs, gesteld in de beton

Aanbrengen trottoirband 900/200x250 kleur grijs, gesteld in de beton

Aanbrengen buisprofielband Loran

Aanbrengen opsluitband 100x200

Opbouw schalen opsluitband 100x200

Aanbrengen eindband 100/200x250

Aanbrengen verloopband 900/200x250 naar 100x200

Aanbrengen kolk buisprofielband

Aanbrengen kolk RWS-band

Aanbrengen trottoirkolk

Aanbrengen kolk roest aansluiting pvc Ø 105

Op hoogte te stellen RWA-put dan centrifug te boren in asfalt

Door derden te plaatsen over

Aanbrengen anti-verticalsem

Aanbrengen figuratie, verrijpingsput, thermoplaat

Aanbrengen figuratie, pijl verrijpings, thermoplaat

Aanbrengen haaiantanden 300 x 300 mm, thermoplaat

Aanbrengen markering 1 - 1 streep 0.10, thermoplaat

Aanbrengen markering 1 - 3 streep 0.30, thermoplaat

Aanbrengen markering 3 - 3 streep 0.10, thermoplaat

Aanbrengen markering ononderbroken streep 100 mm, thermoplaat

Aanbrengen markering hekel "LIN BUS", thermoplaat

Aanbrengen markering 30 ke/h, streep 150 mm en streep 100 mm, thermoplaat

Door derden te verplaatsen of te verwijderen lichtmast

Door derden te herplaatsen lichtmast

Grond ontgraven, zand aanvullen

Grond ontgraven

Grond aanvullen

1 2 3 4 5

0 2 4 6 8 m

Maten in meters, tenzij anders vermeld.
Materiaalmaten in mm, tenzij anders vermeld.
Peilmaten in meters t.o.v. N.A.P., tenzij anders vermeld.
Diameters in mm, tenzij anders vermeld.

Projectnummer	Documenttype	Bestelnummer	Bestandsnaam	Tekeningnummer	Status
P8000000	Verhardingen	24-010	800-002-00002.dgn	800-002-00002	Definitief
Schaal	Formaat	Blad van	Tekenaar	Versie	Door mkoefoet
1200	A0	3	6	fwseijen	Datum 13-03-24

gemeente

Lelystad

GO Stationsdreef

Aanbrengen nieuwe verharding

1

2

3

4

5

Geometrie Lelystad

Afdeling gpr | Stationdreef 2 | Project 91 | 800-002-00002 | 13-03-24 | www.lelystad.nl