


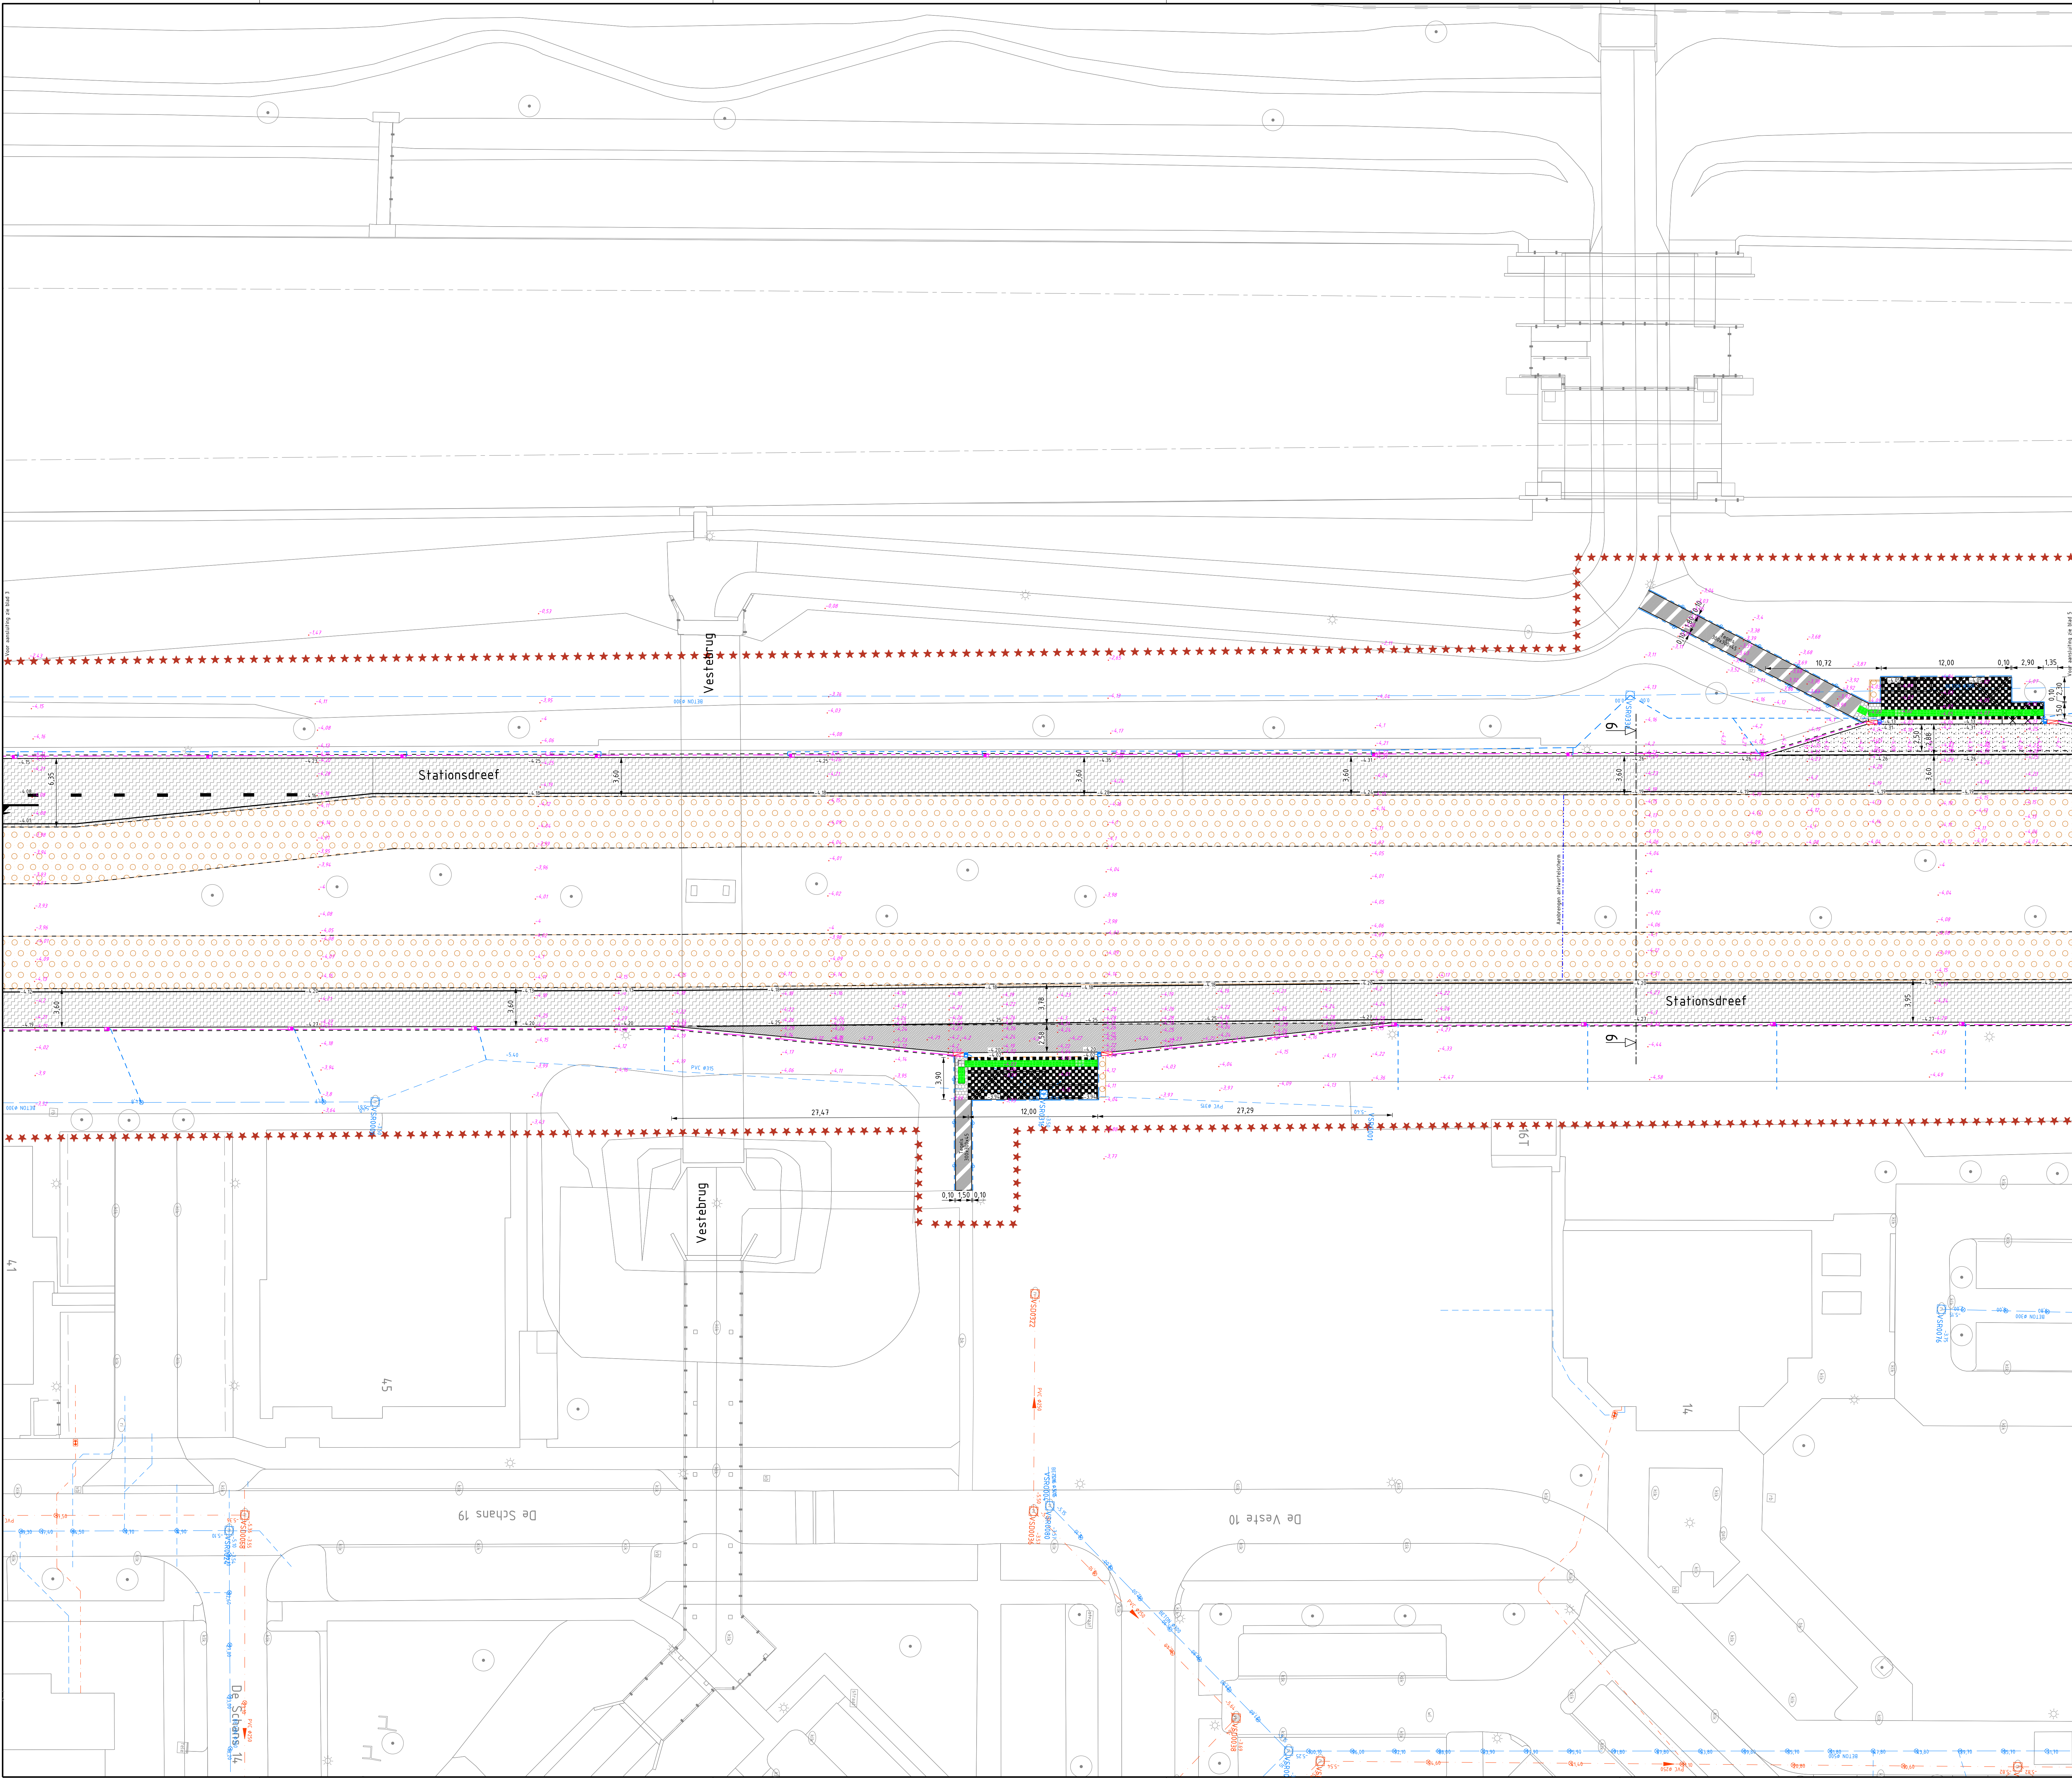

LEGENDA

Bestaande bebouwing

Bestaande situatie

Bestaande kavelgrens

★★★

Verkeersgrens

●

Bestaande boom

○

Bestaande DNA of RWA put

☼

Bestaande lichtmast

1.80

Bestaande maaiveld hoogte

-4.12

Nieuwe maaiveld hoogte

2

Profiel locatie

Aanbrengen asfaltverharding 35 mm SMA-NL 11 B
50 mm AC W Bond TL-C

Aanbrengen asfaltverharding 35 mm SMA-NL 11 B
(Aanzetten en zijstraat Kempenaer)

Aanbrengen asfaltverharding 35 mm SMA-NL 11 B
70 mm AC 22 base OL-C
80 mm AC 22 base OL-C
210 mm draaggrondlaag 1 - 315 mm

Ontgraven gaten/vlakken en sand,
aansluiten grote LKO mm

Aanbrengen betonverharding dik 200 mm,
op draaggrondlaag 250 mm

Aanbrengen betonnen (overrijdbare strook) dik 200 mm,
op draaggrondlaag 250 mm

Aanbrengen tegels 300x300mm buikverband zwart/wit gebak

Aanbrengen betongegels 300x300mm in kleur: grijs

Aanbrengen betongegels kolvenmaat dik 100 mm kleur: grijs

Aanbrengen ribbetegels (bushel)

Aanbrengen rektortegels (bushel)

Herstraten verharding, voor soort zie situatie

Aanbrengen gestraakte drempel

Aanbrengen RWS-band 100/200x250 kleur: grijs, gesteld in de beton

Aanbrengen trottoirband 90/200x250 kleur: grijs, gesteld in de beton

Aanbrengen buisprofielband Lalen

Aanbrengen opsluitband 100x200

Aanbrengen opsluitband 100x200

Aanbrengen eindband 100/200x250

Aanbrengen verloopband 90/200x250 naar 100x200

Aanbrengen kolk buisprofielband

Aanbrengen kolk RWS-band

Aanbrengen trottoirkolk

Aanbrengen kolk roest aansluiting pvc # 105

Op hoogte te stellen RWA-put door centrifug te boren in asfalt

Door dertien te plaatsen sdr

Aanbrengen anti-vervalsysteem

Aanbrengen figuratie, verduyngspijl, thermoplaat

Aanbrengen figuratie, pijl versnellen, thermoplaat

Aanbrengen haaiantanden 300 x 300 mm, thermoplaat

Aanbrengen markering 1 - 1 streep 0.10, thermoplaat

Aanbrengen markering 1 - 3 streep 0.30, thermoplaat

Aanbrengen markering 3 - 3 streep 0.10, thermoplaat

Aanbrengen markering ononderbroken streep 100 mm, thermoplaat

Aanbrengen markering hekel "LIN BUS", thermoplaat

Aanbrengen markering 30 keih, streep 150 mm en streep 100 mm, thermoplaat

Door dertien te verplaatsen of te verplaatsen lichtmast

Door dertien te verplaatsen lichtmast

Grond ontgraven, sand aanvullen

Grond ontgraven

Grond aanvullen

1 2 3 4 5

0 2 4 6 8 m

Maten in meters, tenzij anders vermeld.
Materiaalmaten in mm, tenzij anders vermeld.
Peilmaten in meters t.o.v. N.A.P., tenzij anders vermeld.
Diameters in mm, tenzij anders vermeld.

Projectnummer	Documentsoort	Bestelnummer	Bestandsnaam	Tekeningnummer	Status
P8000000	Verhardingen	24-010	800-002-00002.dgn	800-002-00002	Definitief
Schaal	Formaat	Blad	van	Tekenaar	Door
1:200	A0	4	6	fwsejien	Datum

gemeente

Lelystad

GO Stationsdreef

Aanbrengen nieuwe verharding

-

-

Geometrie Lelystad

Aankomst op: 1 Stationsdreef 2 Profibus 11 300x48 Lelystad 15-03-2024

www.lelystad.nl