


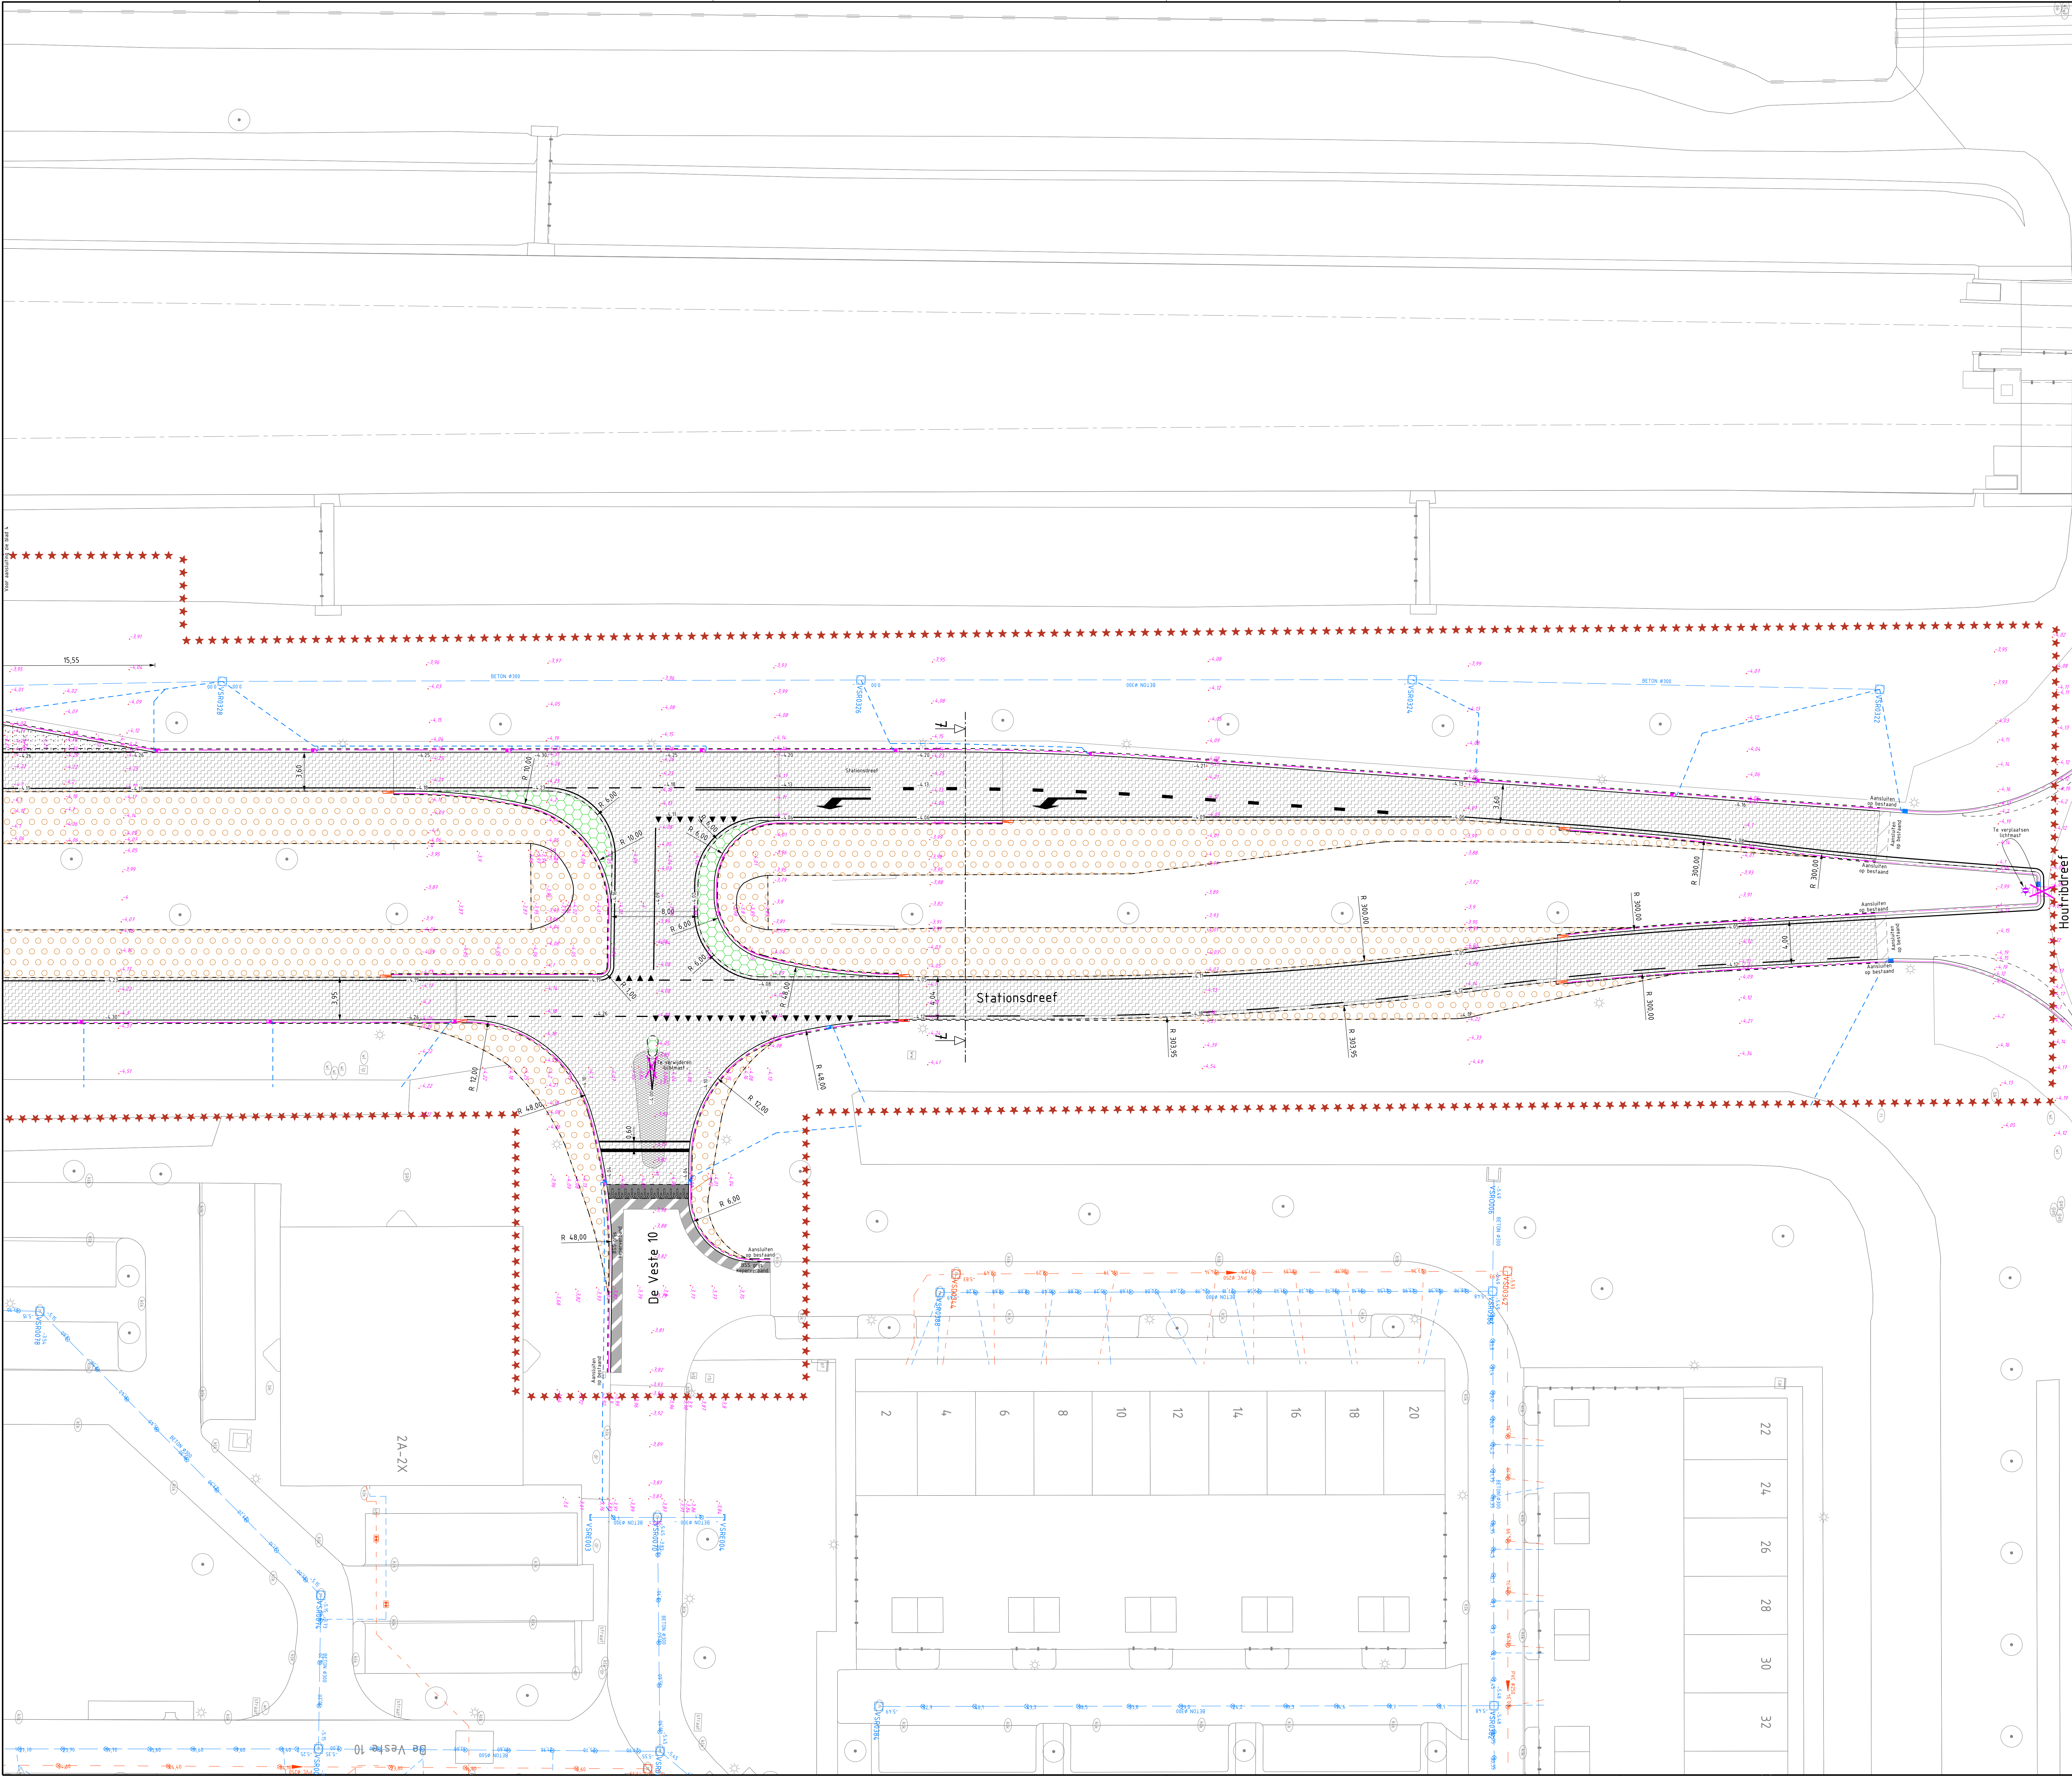

LEGENDA

Bestaande bebouwing

Bestaande situatie

Bestaande kavelgrens

Verkeersgrens

Bestaande boom

Bestaande DNA of RWA put

Bestaande lichtmaat

Bestaande maatveld hoogte

Nieuwe maatveld hoogte

Profiel locatie

Aanbrengen asfaltverharding 35 mm SMA-NL 11 B
50 mm AC W Bond TL-C

Aanbrengen asfaltverharding 35 mm SMA-NL 11 B
(Aanvoert en zijstraat Kempenaar)

Aanbrengen asfaltverharding 35 mm SMA-NL 11 B
70 mm AC 22 base OL-C
80 mm AC 22 base OL-C
210 mm draaggrondlaag 1 - 315 mm

Ontgraven gietvloeren en zand,
aanvullen grote 400 mm

Aanbrengen betonverharding dik 200 mm,
op draaggrondlaag 250 mm dik

Aanbrengen betonverharding (verrijdbare strook) dik 200 mm,
op draaggrondlaag 250 mm

Aanbrengen tegels 300x300mm buikverband zwart/wit gebak

Aanbrengen betontegels 300x300mm in kleur grijs

Aanbrengen betontegels kegelvormig 100 mm in kleur grijs

Aanbrengen ribbetegels (bushalte)

Aanbrengen rekbetegels (bushalte)

Herinrichten verharding, voor soort zie situatie

Aanbrengen gestraakte drempel

Aanbrengen RWS-band 100/200x250 kleur grijs, gesteld in de beton

Aanbrengen trottoirband 900/200x250 kleur grijs, gesteld in de beton

Aanbrengen buisverharding Leren

Aanbrengen opsluitband 100x200

Opbouw stellen opsluitband 100x200

Aanbrengen eindband 100/200x250

Aanbrengen verharding 900/200x250 naar 100x200

Aanbrengen keih buisverharding

Aanbrengen keih RWS-band

Aanbrengen trottoirkeih

Aanbrengen keih roest aansluiting pvc 4 105

Op hoogte te stellen RWA-put door centrifug te boren in asfalt

Door derden te plaatsen afdi

Aanbrengen anti-vervalsysteem

Aanbrengen figuurlijke, verrijpingsput, thermoplaat

Aanbrengen figuurlijke, pgl verrijpings, thermoplaat

Aanbrengen haantandrand 300 x 300 mm, thermoplaat

Aanbrengen markering 1 - 3 streep 0.10, thermoplaat

Aanbrengen markering 1 - 3 streep 0.30, thermoplaat

Aanbrengen markering 3 - 3 streep 0.10, thermoplaat

Aanbrengen markering onderbroken streep 100 mm, thermoplaat

Aanbrengen markering heest "LIN BUS", thermoplaat

Aanbrengen markering 30 keih, streep 150 mm en streep 100 mm, thermoplaat

Door derden te verplaatsen of te verwijderen lichtmaat

Door derden te verplaatsen lichtmaat

Grond ontgraven, zand aanvullen

Grond ontgraven

Grond aanvullen

1

2

3

4

5

0

2

4

6

8

m

Maten in meters, tenzij anders vermeld

Materialen in mm, tenzij anders vermeld

Peilmaten in meters t.o.v. N.A.P., tenzij anders vermeld

Diameters in mm, tenzij anders vermeld

Projectnummer	Documentnummer	Bestelnummer	Bestandsnaam	Tekeningnummer	Status
P8000000	Verhardingen	24-010	800-002-00002.dgn	800-002-00002	Definitief
Schaal	Formaat	Blad	van	Tekenaar	Deur
1200	A0	5	6	fwseijen	Datum

gemeente

Lelystad

GO Stationsdreef

Aanbrengen nieuwe verharding

Gemeente Lelystad

Aankoop ggr 1 Stationsdreef 2 | Foto's 11 | 800 14 | Lelystad | 15-03-2024 | www.lelystad.nl