


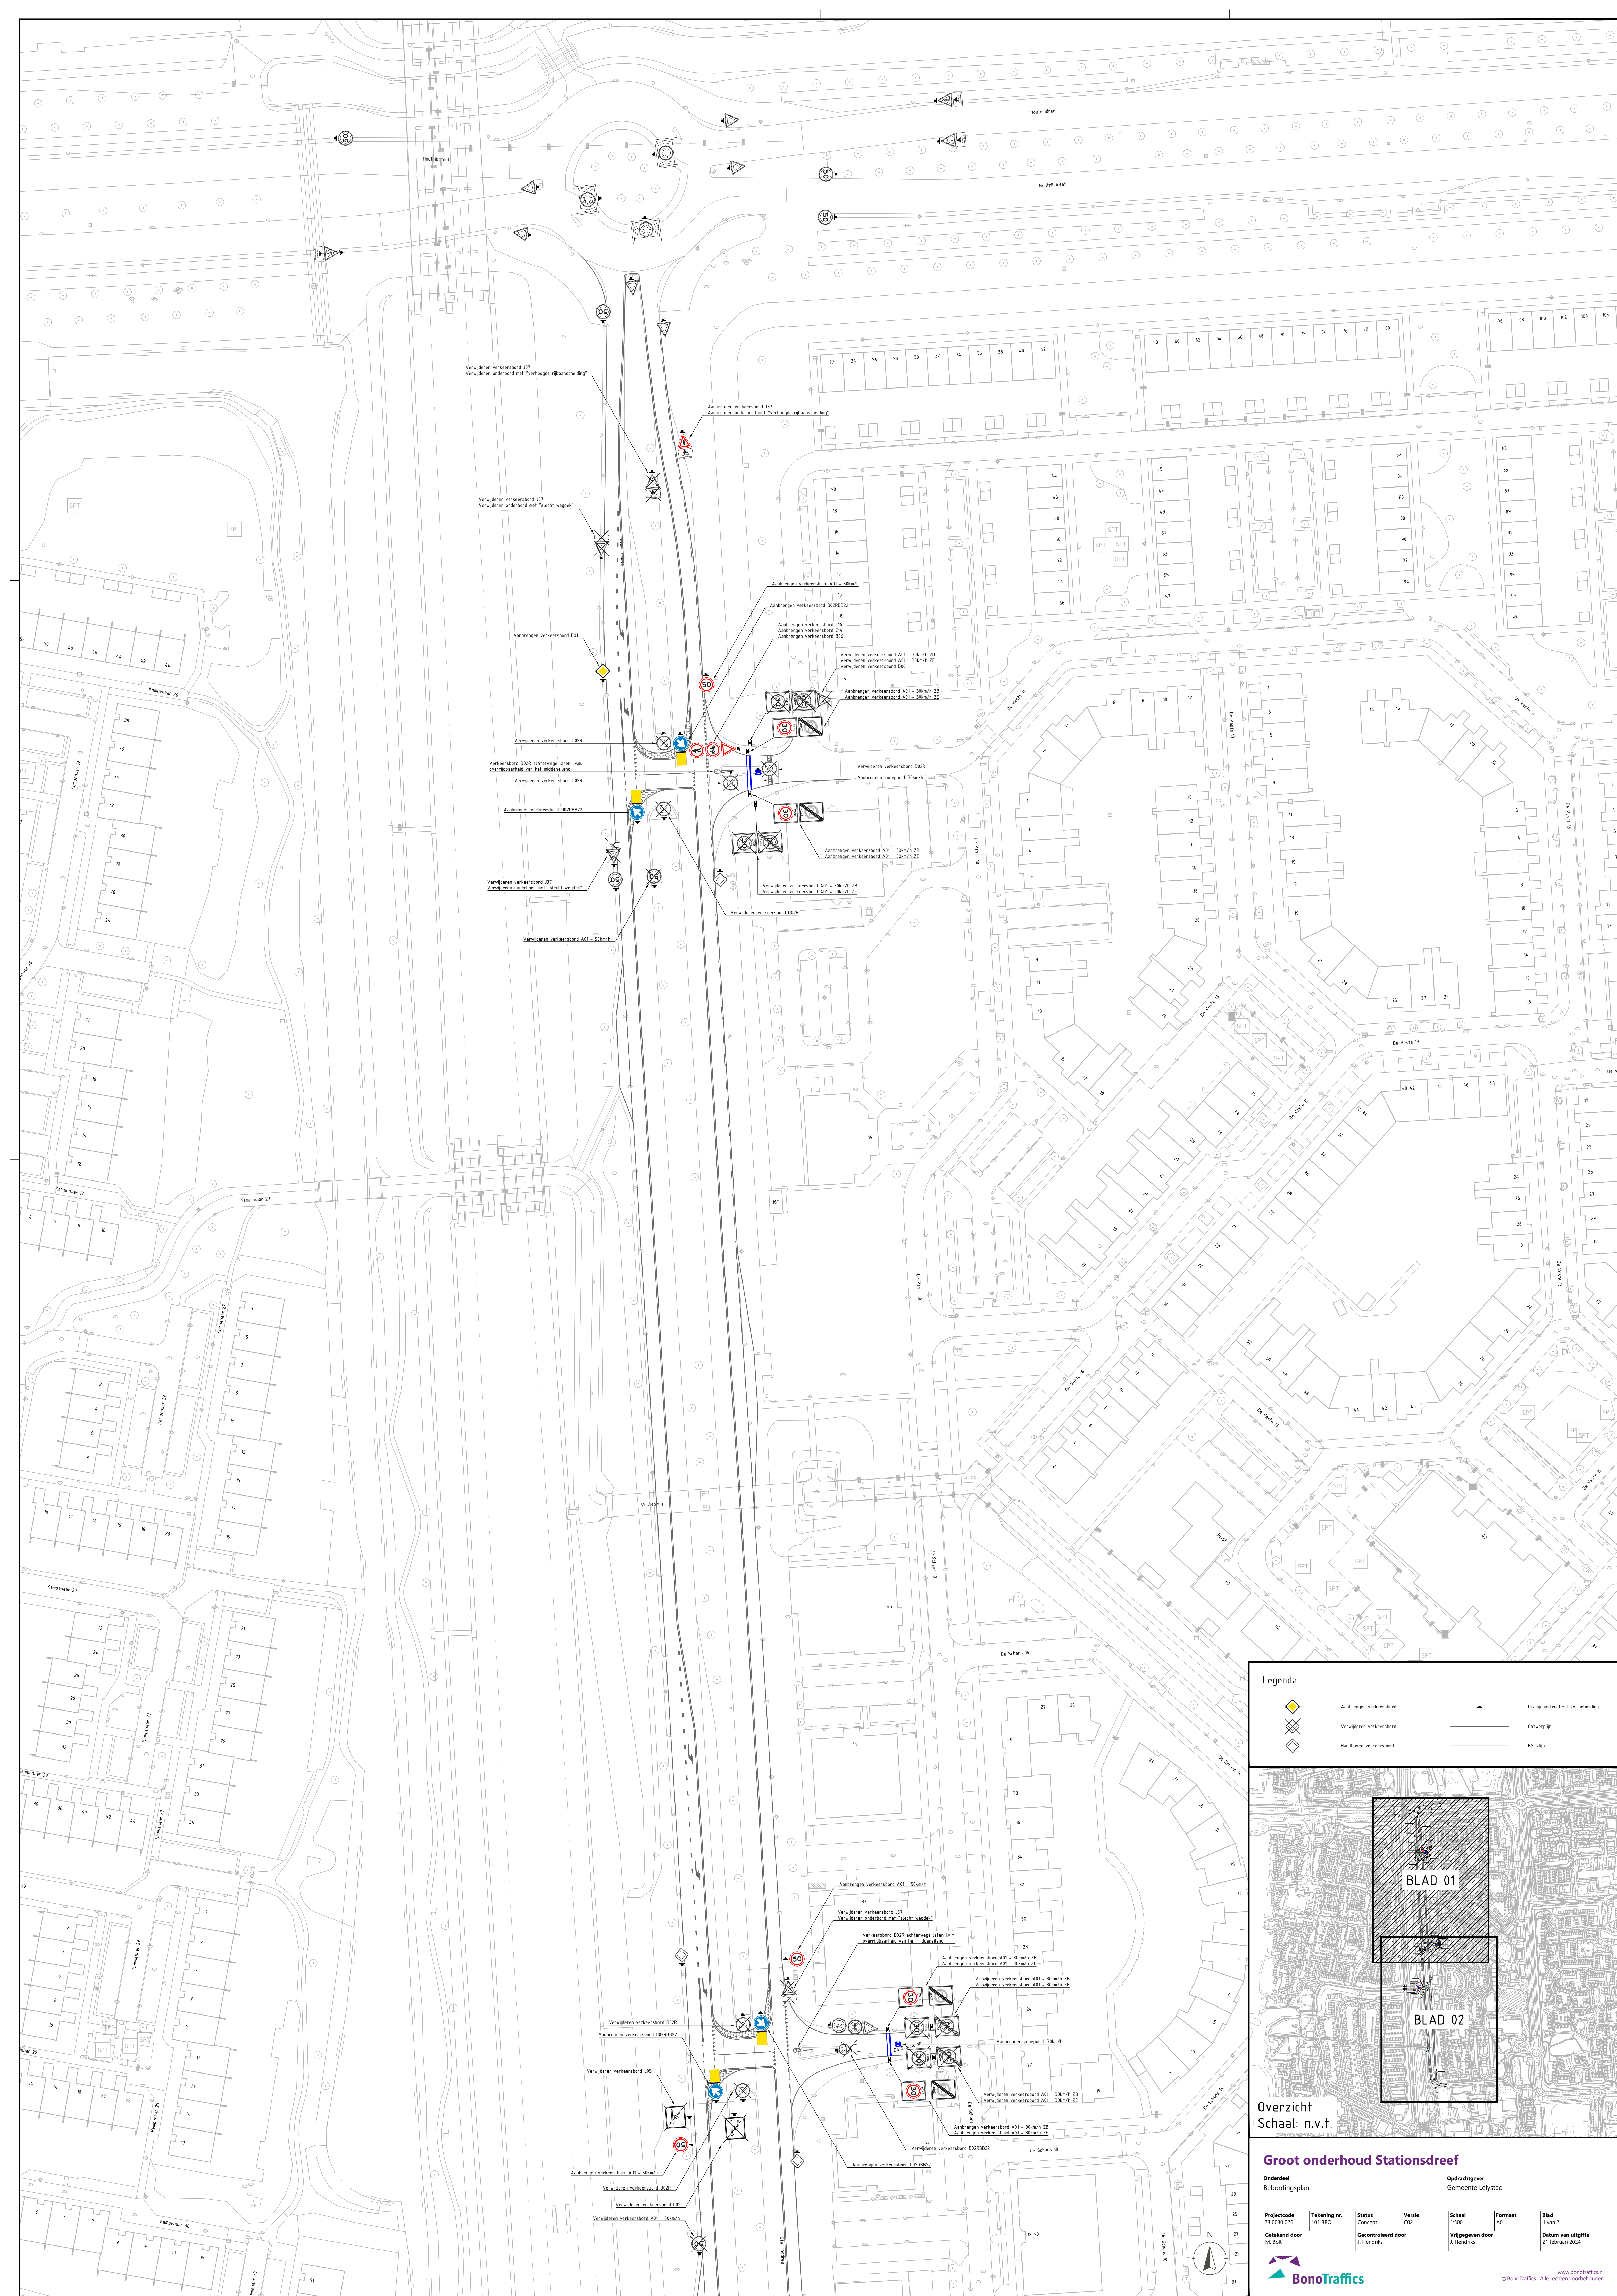

Legenda

- Aantrengen verkeerband
- Verwijderen verkeerband
- Handhaven verkeerband

Dragagestructuur t.b.v. bebording

Ontwerprijn

BGT-lijn

Overzicht

Schaal: n.v.t.

Groot onderhoud Stationsdreef

Onderdeel
Bebordingsplan

Opdrachtgever
Gemeente Lelystad

Projectcode	Tekening nr.	Status	Versie	Schaal	Formaat	Blad
23 0030 026	101 BBO	Concept	CO2	1:500	A0	1 van 2
Getekend door M. Bult		Gecontroleerd door J. Heericks		Vrijgegeven door J. Heericks		Datum van uitgifte 27 februari 2024

www.bonotraffic.nl

© BonoTraffic | Alle rechten voorbehouden

