


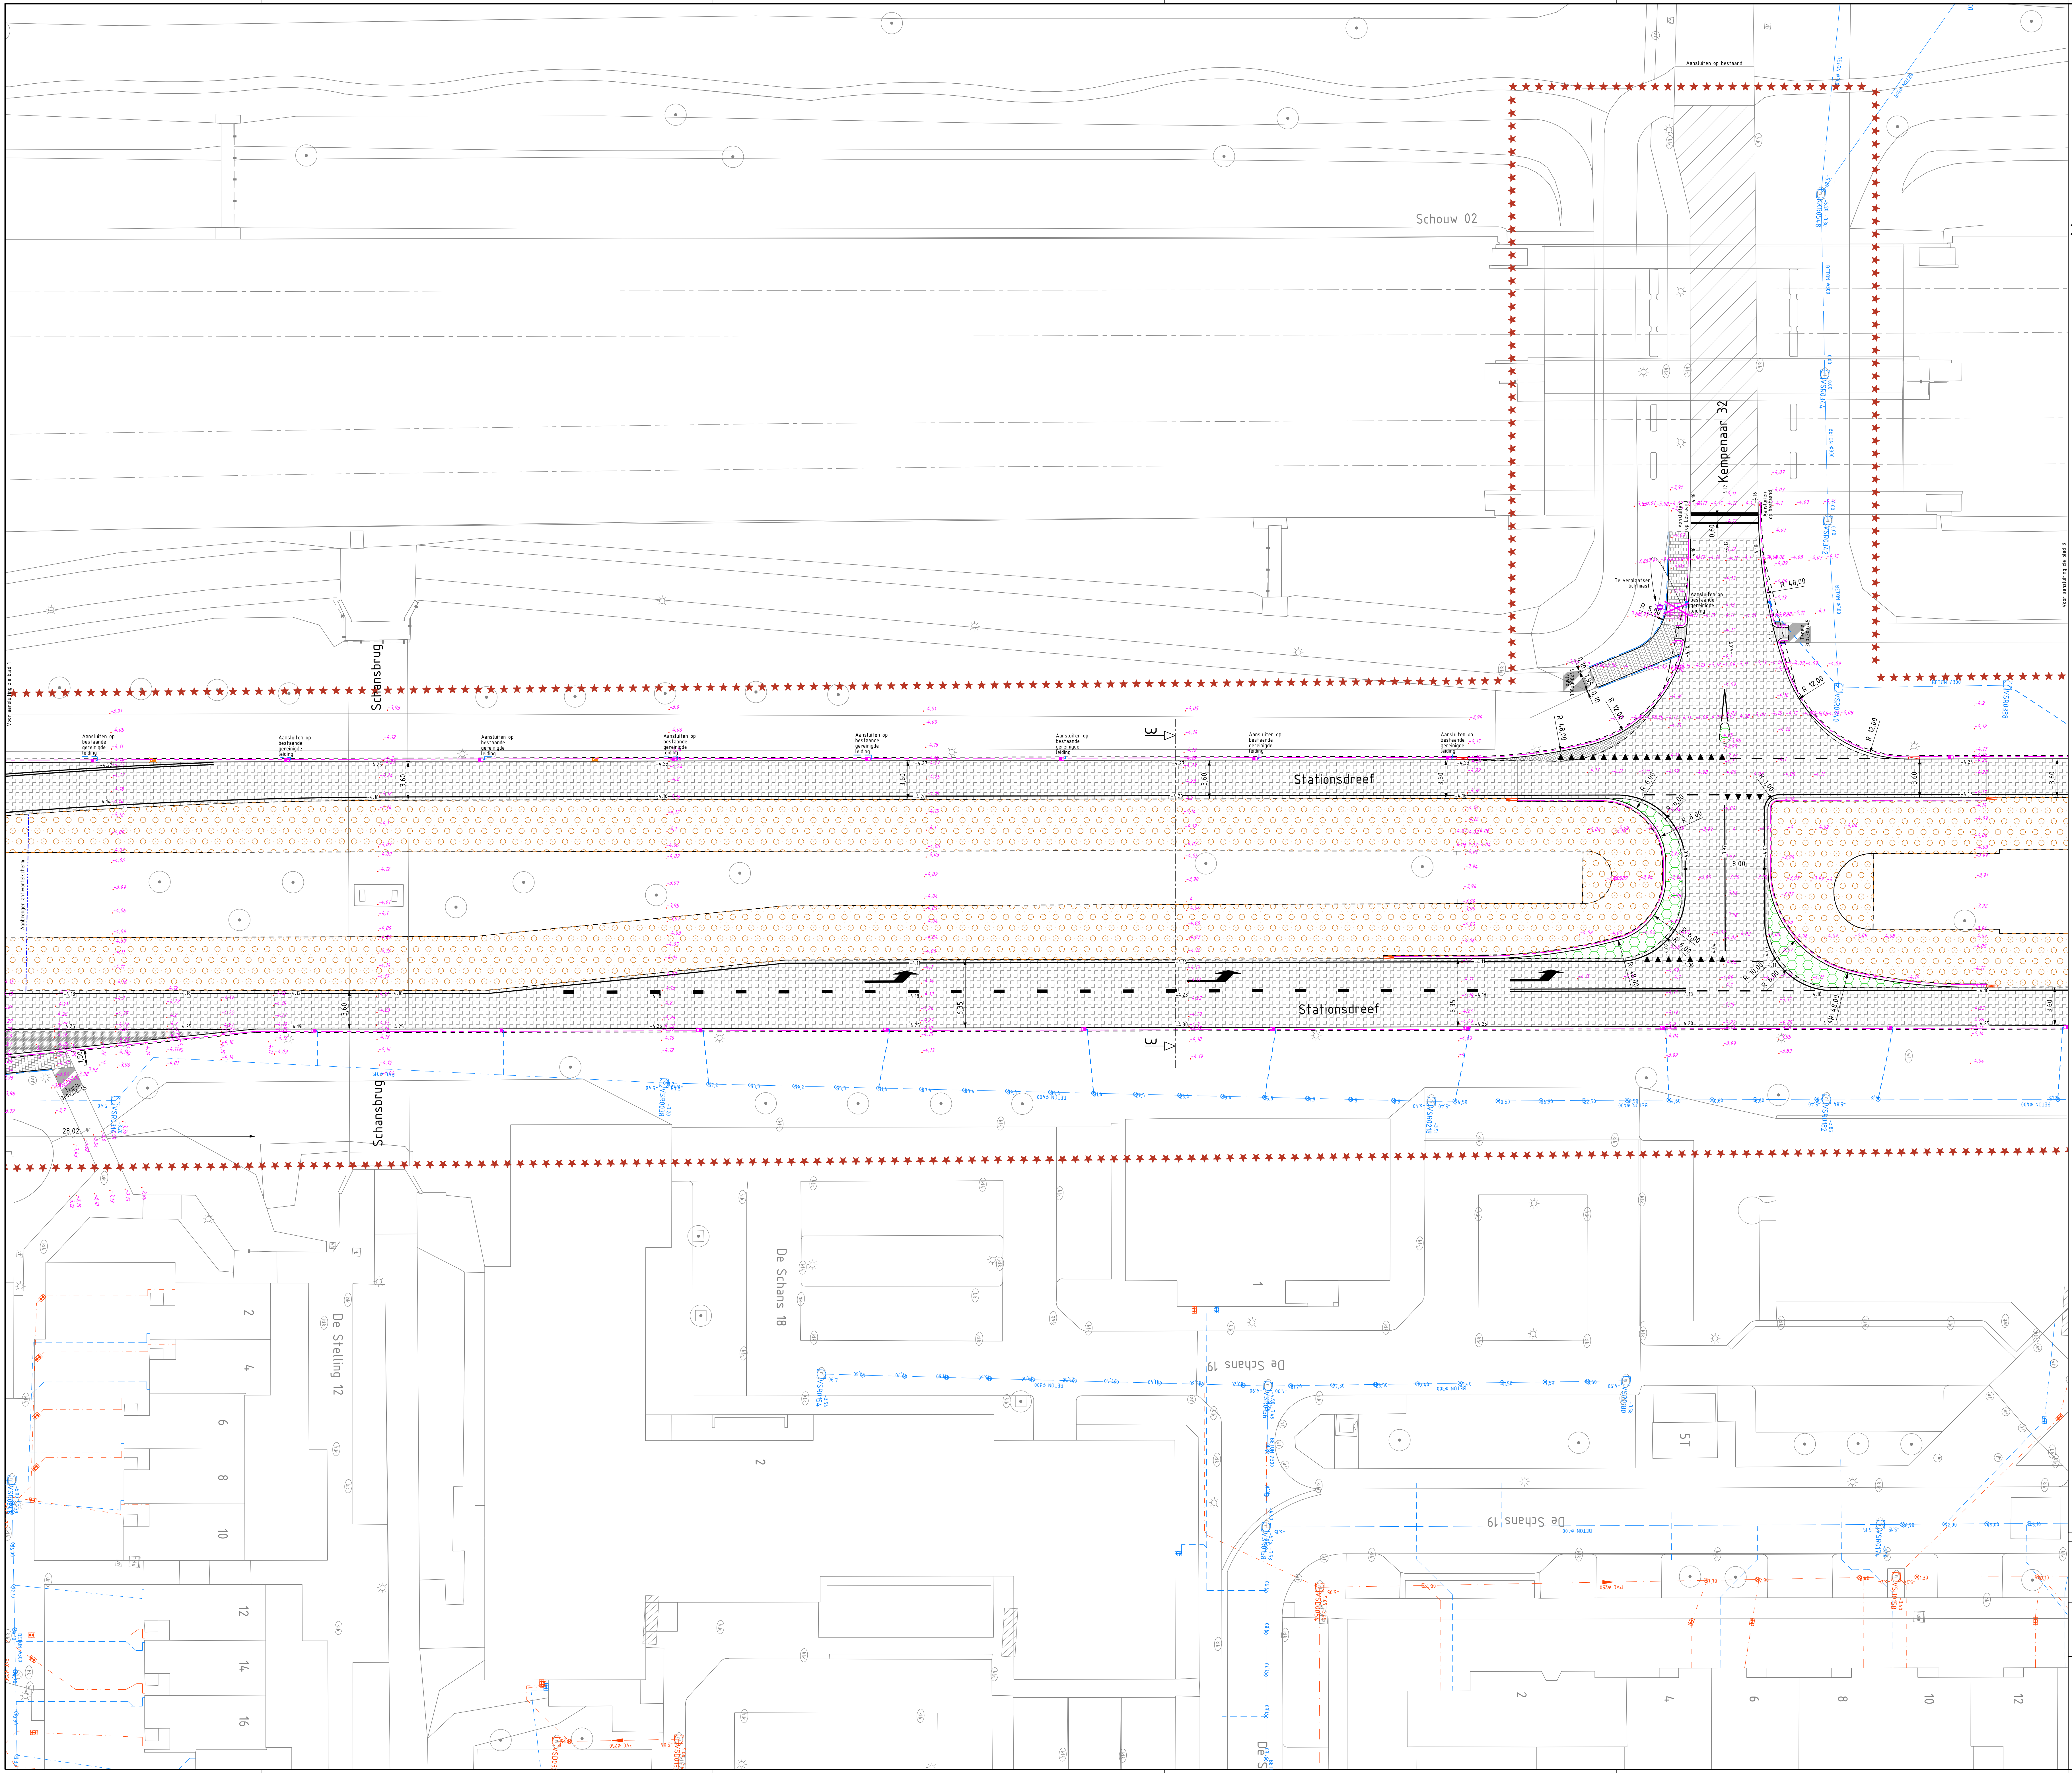

LEGENDA

Bestaande bebouwing

Bestaande situatie

Bestaande keuzegrens

★★★

Verkeersgrens

●

Bestaande boom

○

Bestaande DNA of RWA put

☼

Bestaande lichtmast

☆

Bestaande maasveld hoogte

☆

Nieuwe maasveld hoogte

☆

Profiel locatie

Aanbrengen asfaltverharding 35 mm SMA-NL 11 B
50 mm AC W Brod TL-C

Aanbrengen asfaltverharding 35 mm SMA-NL 11 B
(aanvoeten en zijstraat Kempenseer)

Aanbrengen asfaltverharding 35 mm SMA-NL 11 B
50 mm AC W Brod TL-C
Maasveld
70 mm AC 22 base OL-C
80 mm AC 22 base OL-C
210 mm draagplaat 1 - 315 mm

Ontbreken gietvloeren en zand,
aansluiten grote L00 mm

Aanbrengen betonverharding dik 200 mm,
op meerpavilaf 250 mm dik

Aanbrengen betonpav (verrijdbare strook) dik 250 mm,
op meerpavilaf 250 mm

Aanbrengen tegels 300x300mm blokvorm zwart/wit gebak

Aanbrengen betontegels 300x300mm wit kleur: grijs

Aanbrengen betontegels keeformaat dik 100 mm kleur: grijs

Aanbrengen ribbeltegels (bushof)

Aanbrengen reuktegels (bushof)

Herstellen verharding, voor soort zie situatie

Aanbrengen gestraakte drempel

Aanbrengen RWS-band 100/200x250 kleur: grijs, gestricheld in de beton

Aanbrengen trottoirband 900/200x250 kleur: grijs, gestricheld in de beton

Aanbrengen buisverband L000

Aanbrengen opsluitband 100x200

Opbouw stellen opsluitband 100x200

Aanbrengen wandband 100/200x250

Aanbrengen verbindingsband 900/200x250 naar 100x200

Aanbrengen keel buisverband

Aanbrengen keel RWS-band

Aanbrengen trottoirkeel

Aanbrengen keel roest aansluiting pvc # 105

Op hoogte te stellen RWS-put door centrisc boren in asfalt

Door derden te plaatsen afd.

Aanbrengen anti-verticaleform

Aanbrengen figuratie, verrijpingsput, thermoplaat

Aanbrengen figuratie, pijl verrijpings, thermoplaat

Aanbrengen haantandrand 300 x 300 mm, thermoplaat

Aanbrengen markering 1 - 1 straat 0.10, thermoplaat

Aanbrengen markering 1 - 3 straat 0.30, thermoplaat

Aanbrengen markering 3 - 3 straat 0.10, thermoplaat

Aanbrengen markering ononderbroken streep 100 mm, thermoplaat

Aanbrengen markering heest "LIN BUS", thermoplaat

Aanbrengen markering 30 keel, streep 150 mm en streep 100 mm, thermoplaat

Door derden te verplaatsen of te verwijderen lichtmast

Door derden te herplaatsen lichtmast

Grond ontgraven, zand aanvullen

Grond ontgraven

Grond aanvullen

1 2 3 4 5

0 2 4 6 8 m

04-04-2024

Dikte betonprint gewijzigd in 250 mm

fwseijen

Maten in meters, tenzij anders vermeld.
Materiaalmaten in mm, tenzij anders vermeld.
Peilmaten in meters t.o.v. N.A.P., tenzij anders vermeld.
Diameters in mm, tenzij anders vermeld.

Projectnummer	Documentsoort	Besteknummer	Bestandsnaam	Tekeningnummer	Status
P8000000	Verhardingen	24-010	800-002-00002.dgn	800-002-00002	Definitief
Schaal	Formaat	Blad van	Tekenaar	Versie	Door jotten
1200	A0	2 6	fwseijen	1	Datum 04-04-24

GO Stationsdreef

Aanbrengen nieuwe verharding

Gemeente Lelystad

Aankoop ggr | Straatopgraving 2 | Projectus 91 | 800 04 Lelystad | 15 000 | www.lelystad.nl