



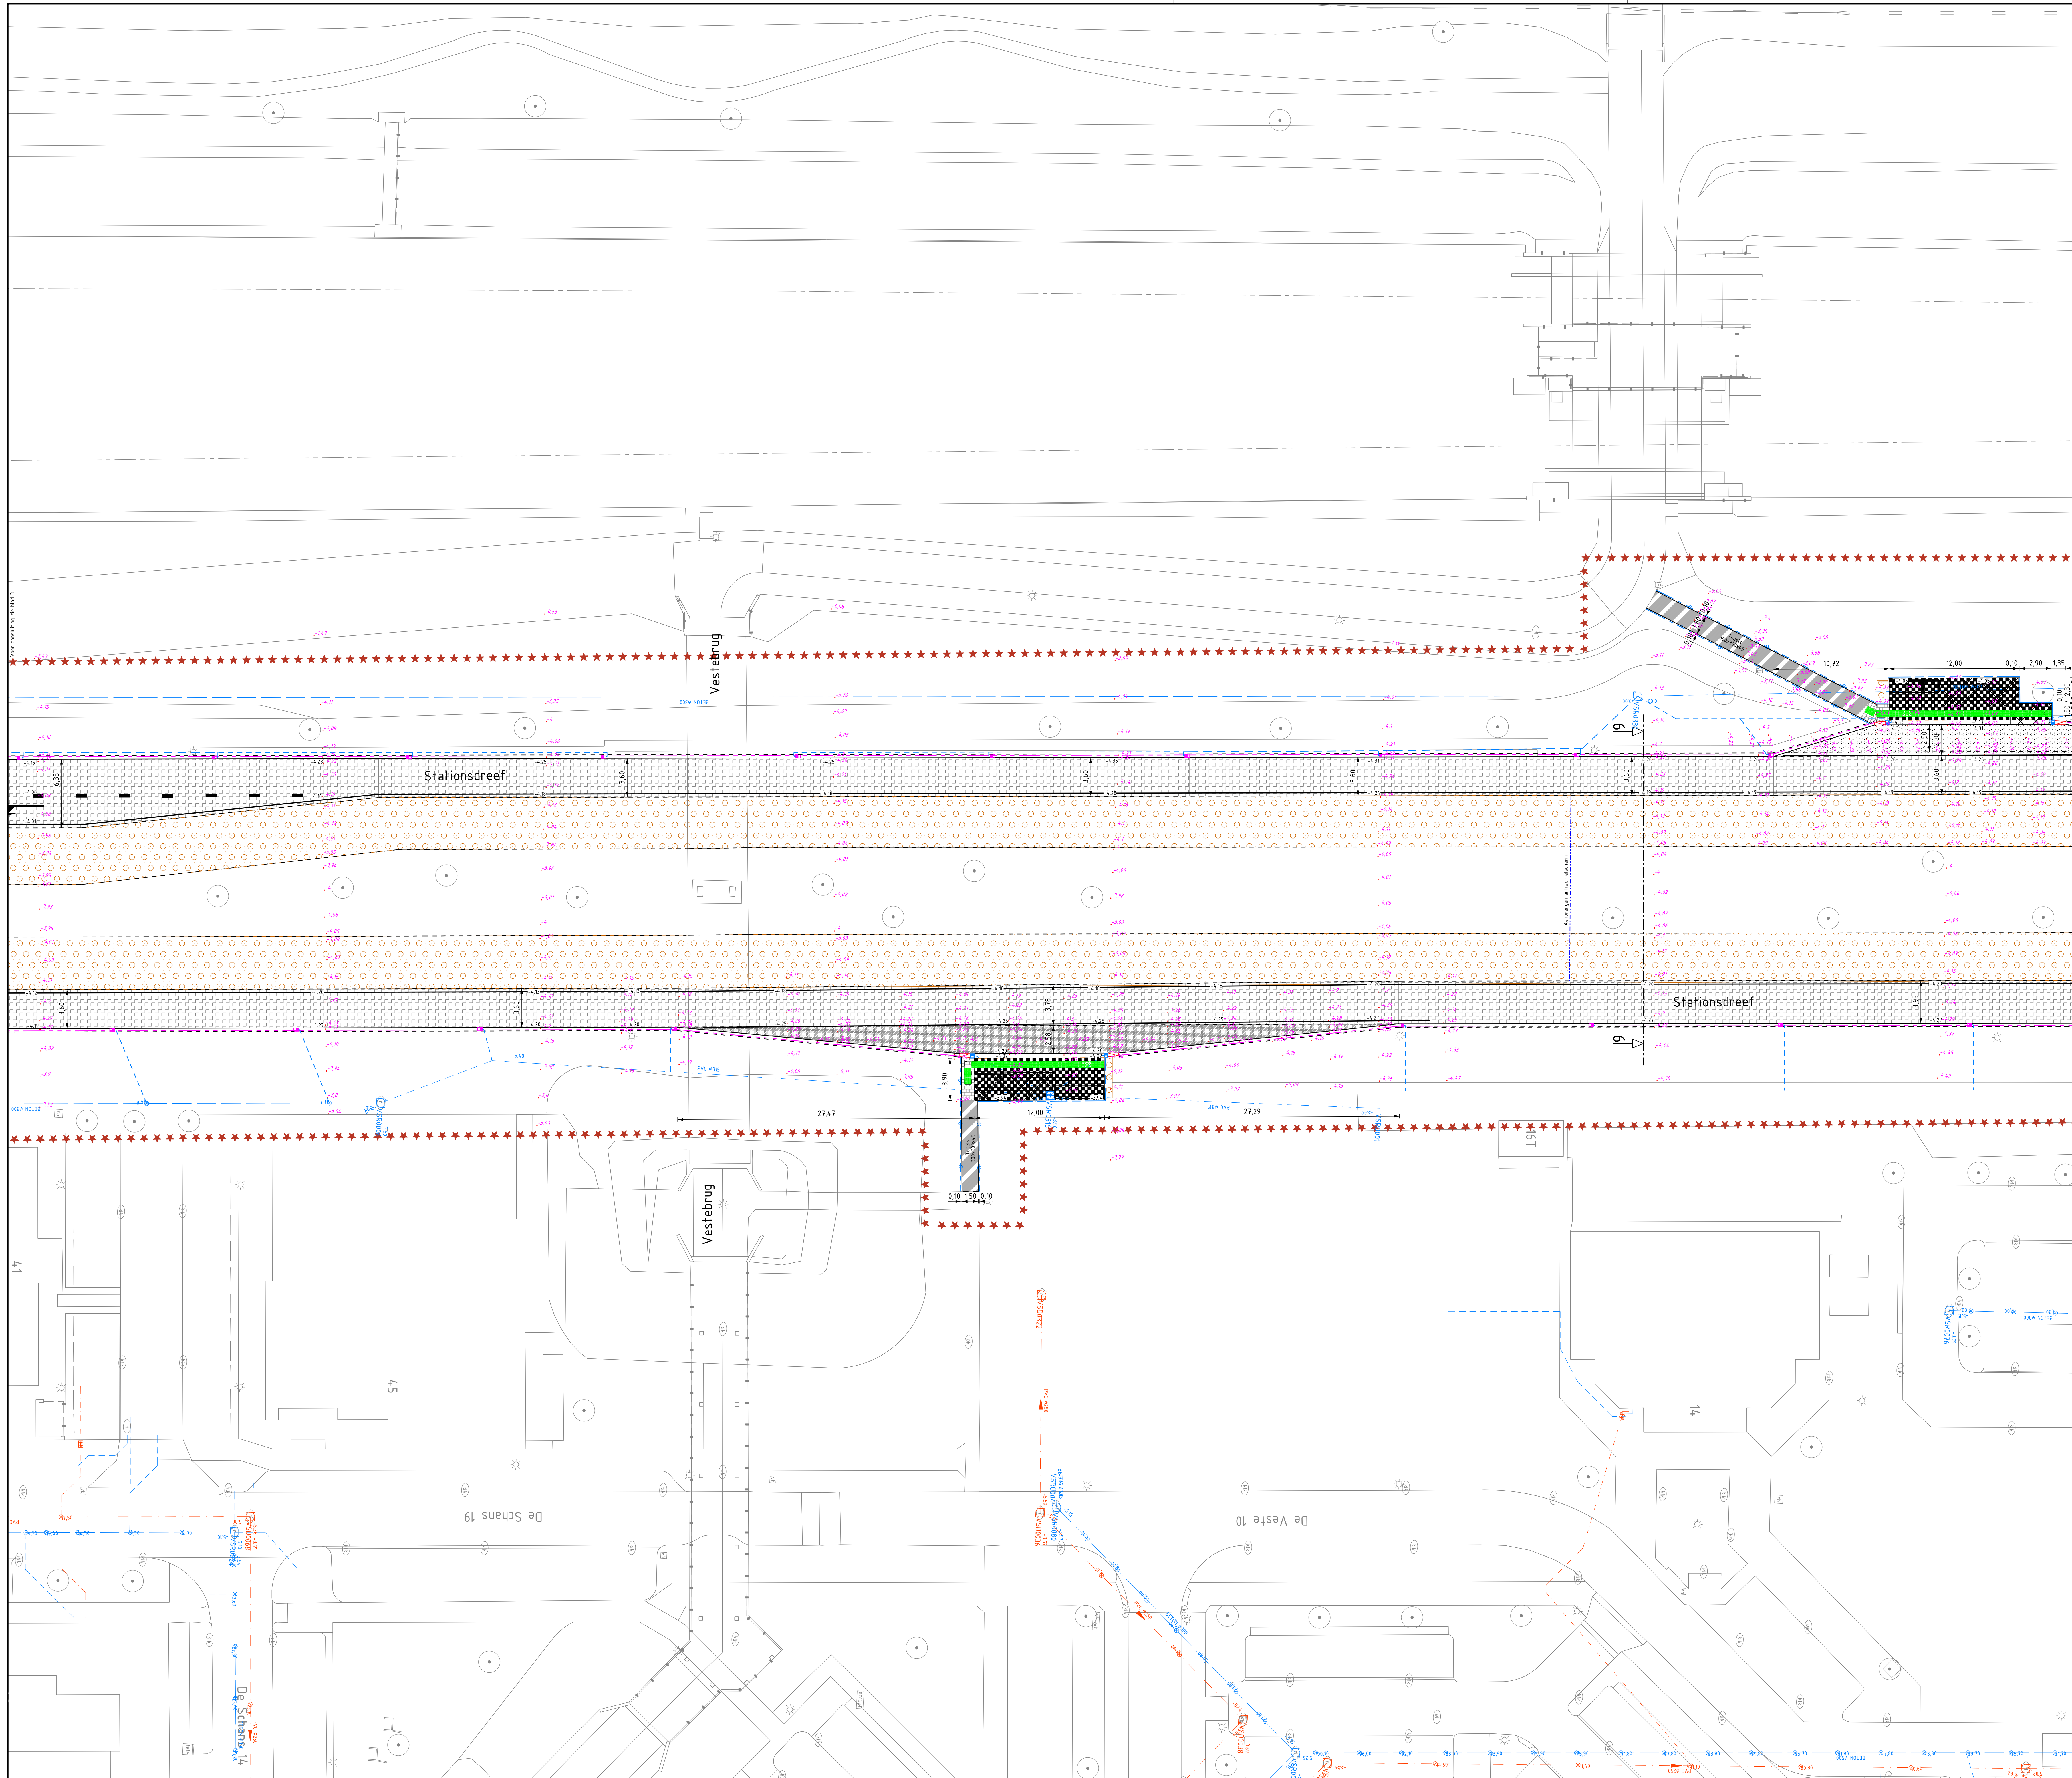

## LEGENDA

- [illegible]

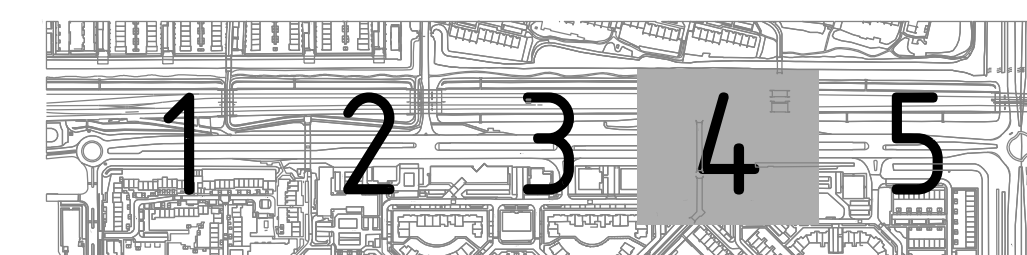

04-04-2024

Dikte betonprint gewijzigd in 250 mm

|  |          |
|--|----------|
|  | fwseijen |
|--|----------|

|                                                          |
|----------------------------------------------------------|
| Maten in meters, tenzij anders vermeld                   |
| Materiaalmaten in mm, tenzij anders vermeld              |
| Peilmaten in meters t.o.v. N.A.P., tenzij anders vermeld |
| Diameters in mm, tenzij anders vermeld                   |

| Projectnummer | Documentsoort | Besteknummer | Bestandsnaam      | Takeningsnummer      | Status      |
|---------------|---------------|--------------|-------------------|----------------------|-------------|
| P8000000      | Verhandingen  | 24-010       | 800-002-00002.dgn | <b>800-002-00002</b> | Definitief  |
| Schaal        | Formaat       | Blad van     | Tekenaar          | Versie               | Doer jottet |
| 1:200         | A0            | 4 6          | fwsjeen           | <b>1</b>             | Datum 04-0  |

**gemeente**  
**Lelystad**

GO Stationsdreef  
Aanbrengen nieuwe verharding