


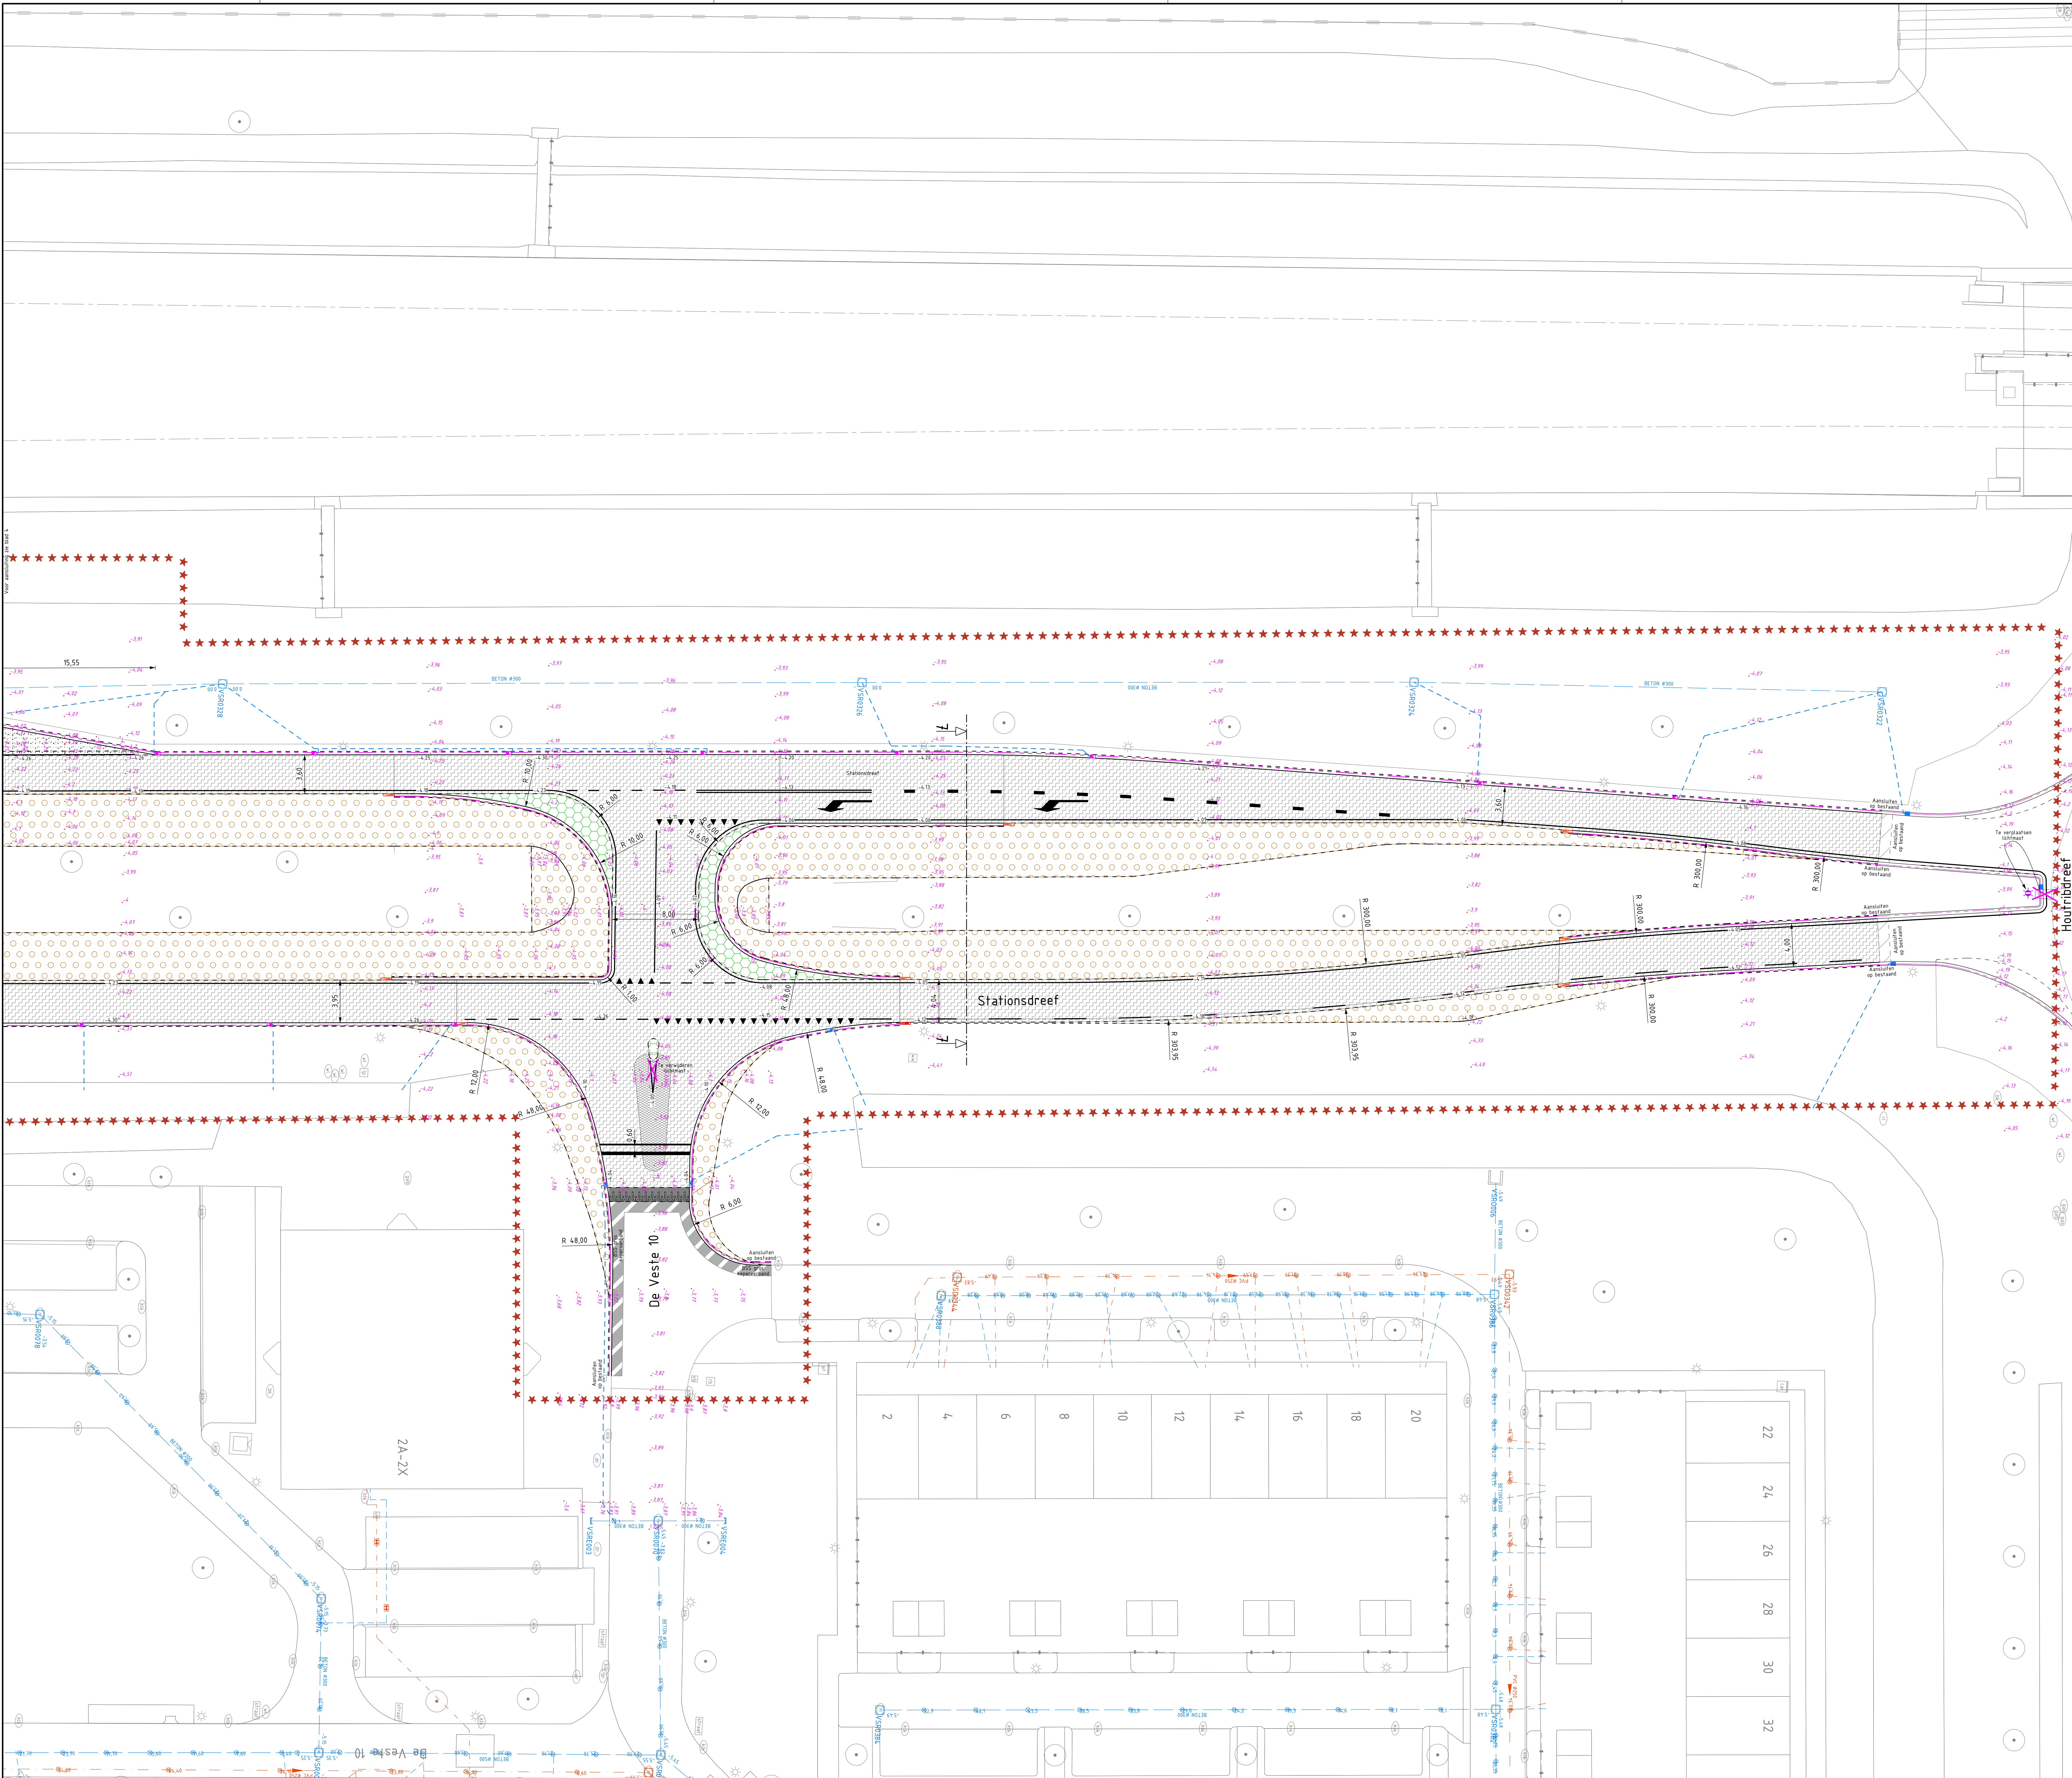

LEGENDA

Bestaande bebouwing

Bestaande situatie

Bestaande keuzegrens

Verkeers

Bestaande boom

Bestaande DNA of RWA put

Bestaande lichtmaat

Bestaande maatveld hoogte

Nieuwe maatveld hoogte

Profiel locatie

Aanbrengen asfaltverharding 35 mm SMA-NL 11 B
50 mm AC W Bond TL-C

Aanbrengen asfaltverharding 35 mm SMA-NL 11 B
(aanvoert en zijstraat Kempenaar)

Aanbrengen asfaltverharding 35 mm SMA-NL 11 B
Wegvoering
70 mm AC 22 base OL-C
80 mm AC 22 base OL-C
210 mm draaggrondlaag 1 - 315 mm

Ontgraven gietvloeren en zand,
aanvullen grof 400 mm

Aanbrengen betonverharding dik 200 mm,
op draaggrondlaag 250 mm dik

Aanbrengen betonnen (overrijbare strook) dik 250 mm,
op draaggrondlaag 250 mm

Aanbrengen tegels 300x300mm buikverband zwart/wit gebak

Aanbrengen betongegels 300x300mm in kleur grijs

Aanbrengen betongegels 300x300mm in kleur grijs

Aanbrengen ribbetegels (bushalte)

Aanbrengen ribbetegels (bushalte)

Herinlaten verharding, voor soort zie situatie

Aanbrengen gestraakte drempel

Aanbrengen RWS-band 100/200x250 kleur grijs, gesteld in de beton

Aanbrengen trottoirband 900/200x250 kleur grijs, gesteld in de beton

Aanbrengen buisverharding Leden

Aanbrengen opsluitband 100x200

Opbouw stellen opsluitband 100x200

Aanbrengen eindband 100/200x250

Aanbrengen verloopband 900/200x250 naar 100x200

Aanbrengen kolk buisverharding

Aanbrengen kolk RWS-band

Aanbrengen trottoirkolk

Aanbrengen kolk roest aansluiting pvc 4 105

Op hoogte te stellen RWA-put door centrifug te boren in asfalt

Door derden te plaatsen afdi

Aanbrengen anti-verticalseerm

Aanbrengen figuratie, verrijpingsput, thermoplaat

Aanbrengen figuratie, pijl verrijpings, thermoplaat

Aanbrengen haakverharding 300 x 300 mm, thermoplaat

Aanbrengen markering 1 - 3 streep 0.10, thermoplaat

Aanbrengen markering 1 - 3 streep 0.30, thermoplaat

Aanbrengen markering 3 - 3 streep 0.10, thermoplaat

Aanbrengen markering onderbroken streep 100 mm, thermoplaat

Aanbrengen markering heest "LIN BUS", thermoplaat

Aanbrengen markering 30 ke/h, streep 150 mm en streep 100 mm, thermoplaat

Door derden te verplaatsen of te verwijderen lichtmaat

Door derden te verplaatsen lichtmaat

Groot ontgraven, zand aanvullen

Groot ontgraven

Groot aanvullen

1 2 3 4 5

0 2 4 6 8 m

04-04-2024

Dikte betonprint gewijzigd in 250 mm

fwseijen

Maten in meters, tenzij anders vermeld.
Materiaalmaten in mm, tenzij anders vermeld.
Peilmaten in meters t.o.v. N.A.P., tenzij anders vermeld.
Diameters in mm, tenzij anders vermeld.

Projectnummer	Documentaart	Bestelnummer	Bestandsnaam	Tekeningnummer	Status
P8000000	Verhardingen	24-010	800-002-00002.dgn	800-002-00002	Definitief
Schaal	Formaat	Blad van	Tekenaar	Versie	Deur
1:200	A0	5 6	fwseijen	1	jotien
					Datum
					04-04-24

gemeente

Lelystad

GO Stationsdreef

Aanbrengen nieuwe verharding

Gemeente Lelystad

Aankoop ggr 1 Stationsdreef 2 | Profiel 11 | RWS 14 | Lelystad | 15-03-2024 | www.lelystad.nl