


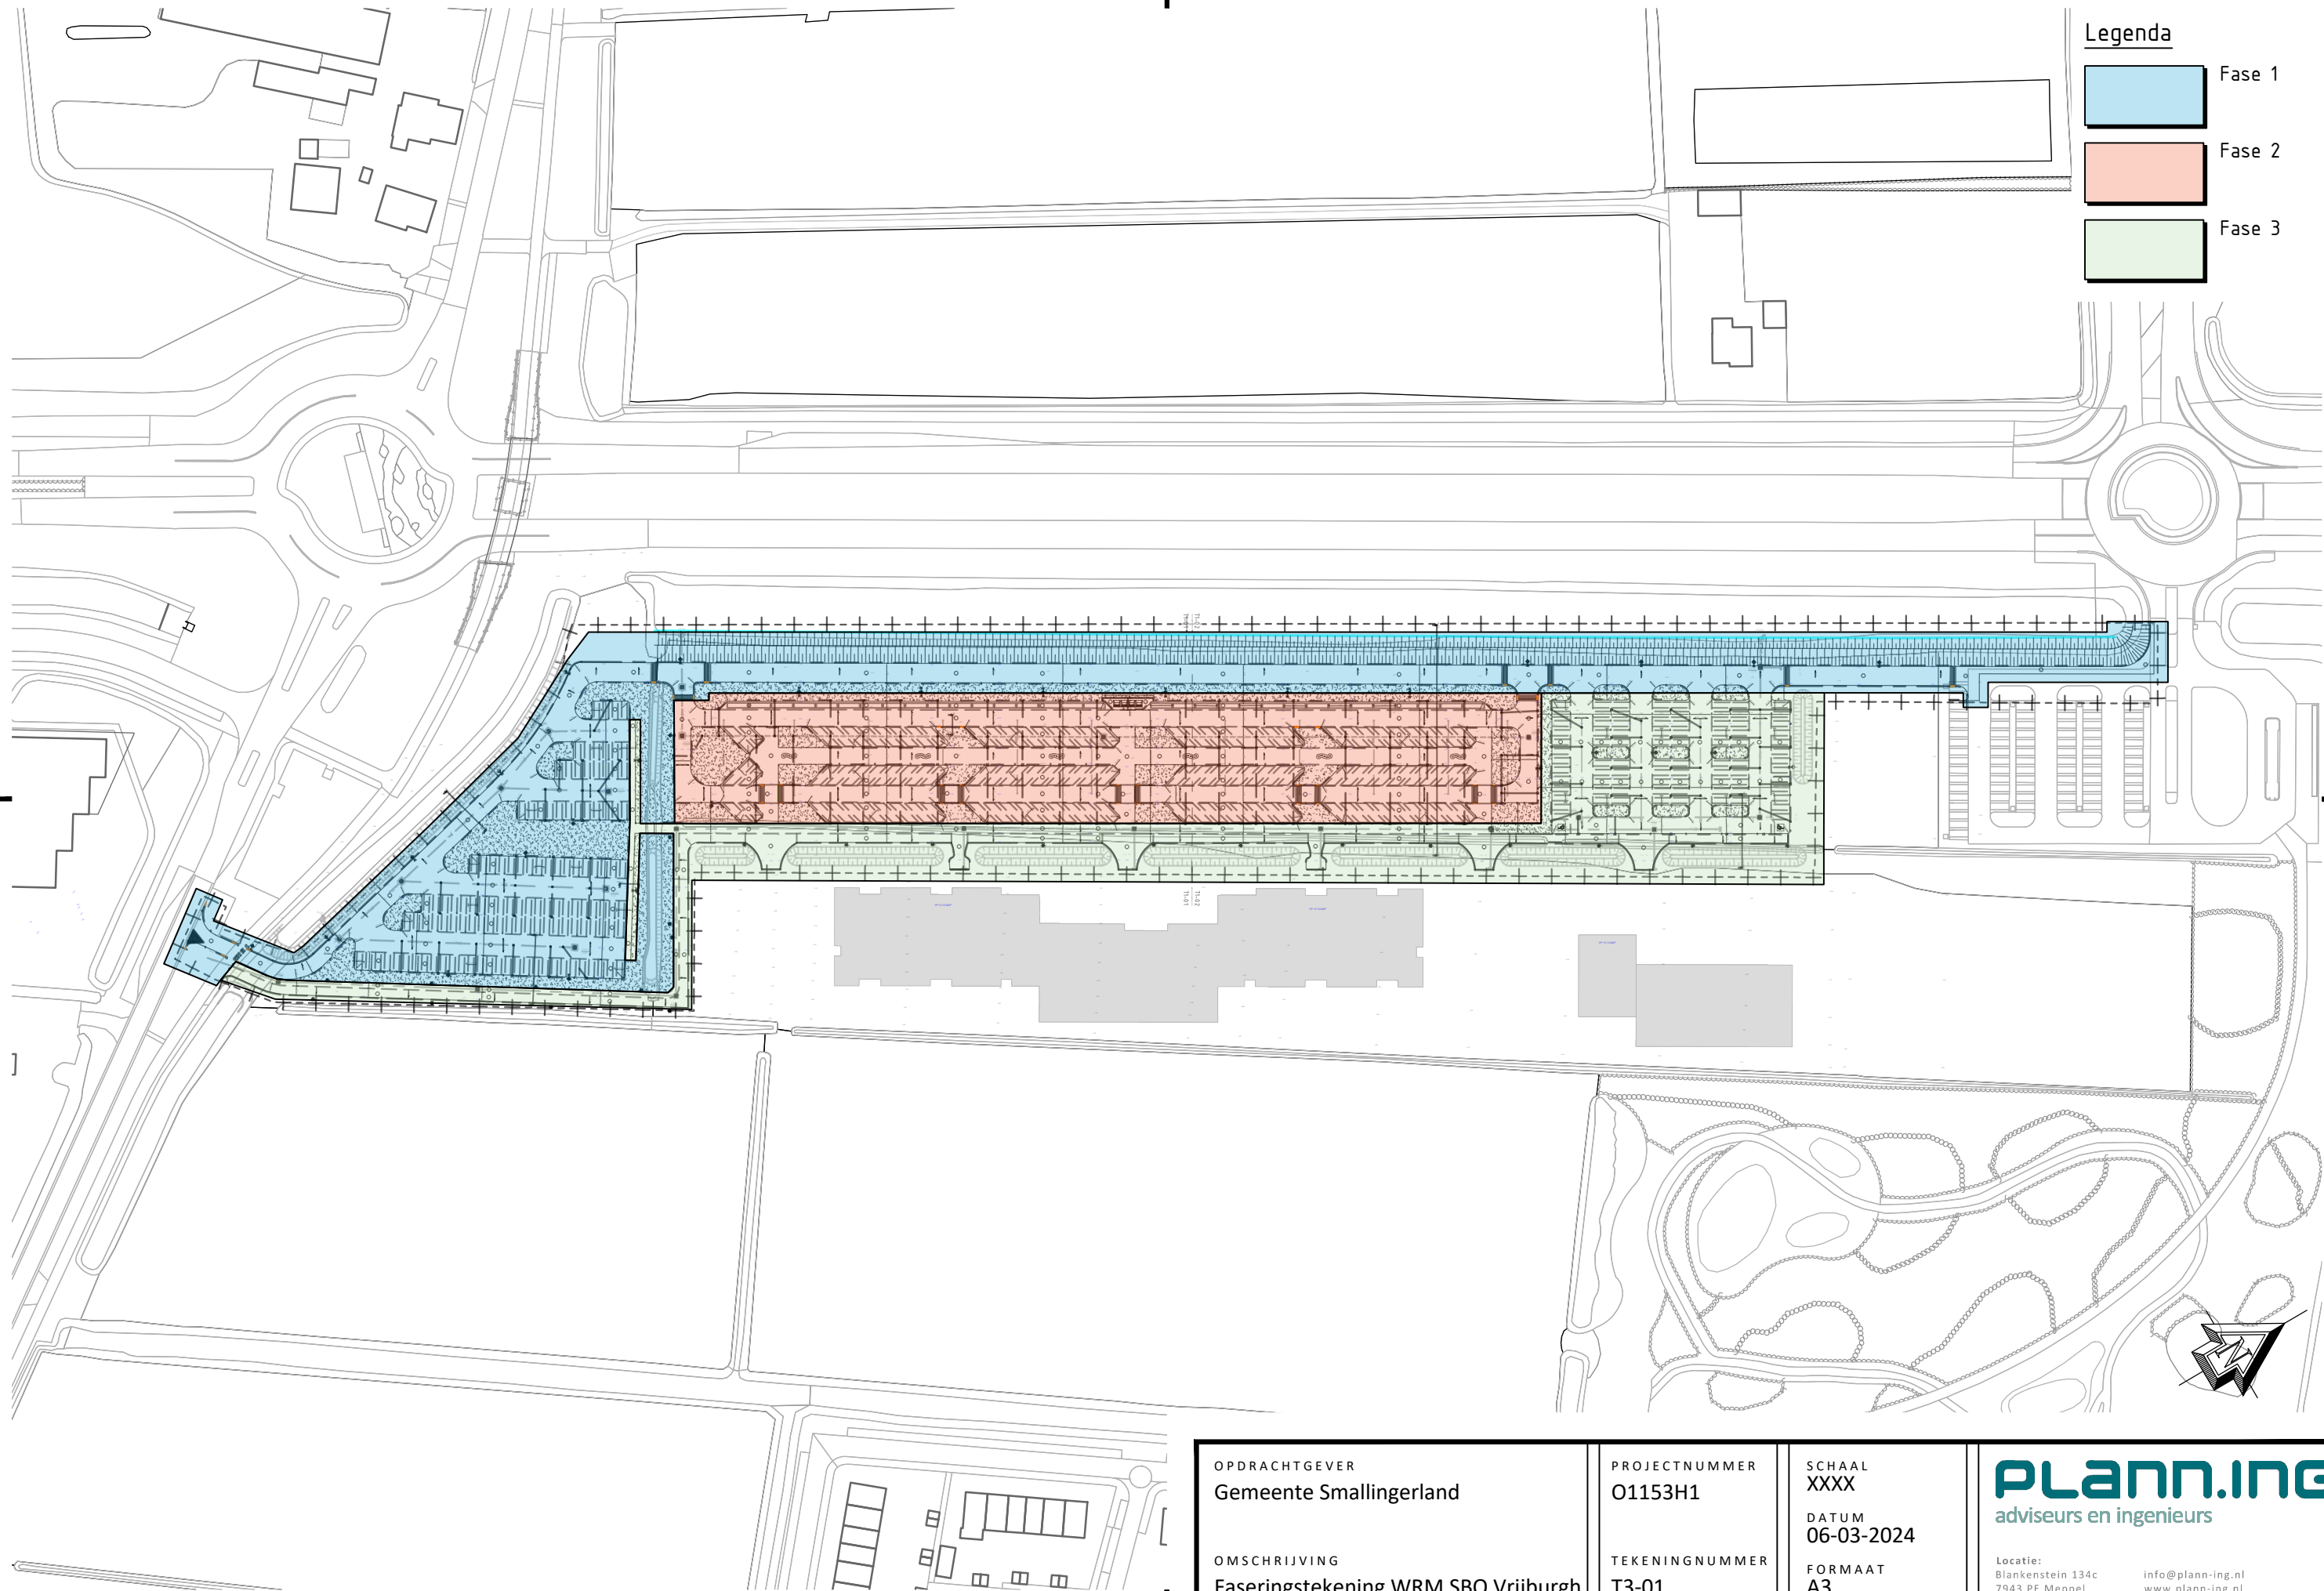

Legenda



Fase 1



Fase 2



Fase 3

OPDRACHTGEVER
Gemeente Smallerland

PROJECTNUMMER
01153H1

SCHAAL
XXXX
DATUM
06-03-2024

PLANN.ING
adviseurs en ingenieurs

OMSCHRIJVING
Faseringstekening WRM SBO Vrijburgh

TEKENINGNUMMER
T3-01

FORMAAT
A3

Locatie:
Blankenstein 134c
7943 PE Meppel
info@plann-ing.nl
www.plann-ing.nl