




T1-01  
T1-02

T1-01  
T1-02

**Legenda**

**Algemeen**

- Werkgrens
- Bestaande & nieuwe peilen, hoogte in m t.o.v. NAP
- Afsluit

**Verhardingen**

- Aanbrengen geleideband, antraciet, 10x200x250mm
- Aanbrengen opsluitband, antraciet, 200x250mm
- Aanbrengen opsluitband, grijs, 100x200mm
- Aanbrengen verloopband
- Aanbrengen Asfaltverharding
- Rijbaan, BSS, dikformaat, bruin, keperverband met 1 streklaag

**Parkeerplaats, grasbeton, Gradient A met uitstapstrook gradient C, zie detailtekening**

**Parkeerplaats, grasbeton, Flood Twin met uitstapstrook BSS keformaat, zie detailtekening**

**Voetpad, betonverharding, gestort beton, Kleur: zand, dikte 180 mm**

**Fietspad, BSS, dubbelklinker, bruin, halfsteensverband**

**Inrit, BSS, dubbelklinker, bruin, halfsteensverband**

**Aanbrengen elementenverharding, beanteigels 300x300x50mm, grijs halfsteensverband**

**Aanbrengen opgang verkeerspleau, BSS, keformaat, wit-antraciet**

**Kniplijn bestratingsverband / grens verhardingstype / zaaglijn asfalt**

**Aanbrengen bedrijfsvloerplaat 1000x2000x150mm**

**Groenvoorzieningen**

- Aanbrengen vakbeplanting, nader in te vullen door derden
- Bestaande watergangen
- Nieuwe watergangen

**Riolering**

- Aanbrengen kolkafvoerleiding Ø125mm, PVC
- Aanbrengen straatkolk
- Aanbrengen trottoirkolk
- Op hoogte stellen putrand

**Markeringen**

- Aanbrengen driehoek markeringsstegel

**Aanbrengen blok markeringsstegel**

**Terreininrichting**

- Aanbrengen lichtmast rijbaan, door derden
- Aanbrengen lichtmast parkeerplaats, door derden
- Aanbrengen lichtmast fietspad, door derden
- Aanbrengen lichtmast incl. zitbank, door derden
- Aanbrengen afvalcontainer
- Aanbrengen palenrij + rietworst



|         |            |                                           |                |
|---------|------------|-------------------------------------------|----------------|
| Version | Datum      | Omschrijving                              | Tekenaar       |
| 1       | 06-03-2024 | OPDRACHTGEVER Gemeente Smallerland        | L. van den Hof |
| 2       | 22-02-2024 | PROJECT Inrichting SBO Vrijburgh Drachten | A. Al Saeidi   |

|                                 |                               |
|---------------------------------|-------------------------------|
| OMSCHRIJVING Uitvoeringsontwerp | PROJECTNUMMER 01153H1         |
| TEKENAAR A. Al Saeidi           | PROJECTLEIDER M. van der Meer |

|                       |                        |
|-----------------------|------------------------|
| SCHAAL 1:200          | FORMAAT A1+ (594x1470) |
| TEKENINGENUMMER T1-01 |                        |

Locatie: Smallerland SBO Vrijburgh Drachten

www.planning.nl

**planning**  
adviseurs en ingenieurs