



 

- Legenda**
- Algemeen**
- Werkgrans
 - Bestaande & nieuwe peilen, hoogte in m t.o.v. NAP
 - Afsluit
- Verhardingen**
- Aanbrengen geleideband, antraciet, 10x200x250mm
 - Aanbrengen opsluitband, antraciet, 200x250mm
 - Aanbrengen opsluitband, grijs, 100x200mm
 - Aanbrengen verloopband
 - Aanbrengen Asfaltverharding
 - Rijbaan, BSS, dikformaat, bruin, keperverband met 1 streklaag
- Parkeerplaats, grasbeton, Gradient A met uitstapstrook gradient C, zie detailtekening**
- Parkeerplaats, grasbeton, Flood Twin met uitstapstrook BSS keformaat, zie detailtekening**
- Voetpad, betoverharding, gestort beton, kleur: zand, dikte 180 mm**
- Fietspad, BSS, dubbelklinker, bruin, halfsteensverband**
- Inrit, BSS, dubbelklinker, bruin, halfsteensverband**
- Aanbrengen elementenverharding, beantegele 300x300x50mm, grijs halfsteensverband**
- Aanbrengen opgang verkeerspleau, BSS, keformaat, wit-antraciet**
- Kniplijn bestratingsverband / grens verhardingstype / zaaglijn asfalt**
- Aanbrengen bedrijfsvloerplaat 1000x2000x150mm**
- Groenvoorzieningen**
- Aanbrengen vakbeplanting, nader in te vullen door derden
 - Bestaande watergangen
 - Nieuwe watergangen
- Riolering**
- Aanbrengen kolkafvoerleiding Ø125mm, PVC
 - Aanbrengen straatkolk
 - Aanbrengen trottoirkolk
 - Op hoogte stellen putrand
- Markeringen**
- Aanbrengen driehoek markeringsstegel
- Terreininrichting**
- Aanbrengen lichtmast rijbaan, door derden
 - Aanbrengen lichtmast parkeerplaats, door derden
 - Aanbrengen lichtmast fietspad, door derden
 - Aanbrengen lichtmast incl. zitbank, door derden
 - Aanbrengen afvalcontainer
 - Aanbrengen palenrij + rietworst
- Aanbrengen blok markeringsstegel**

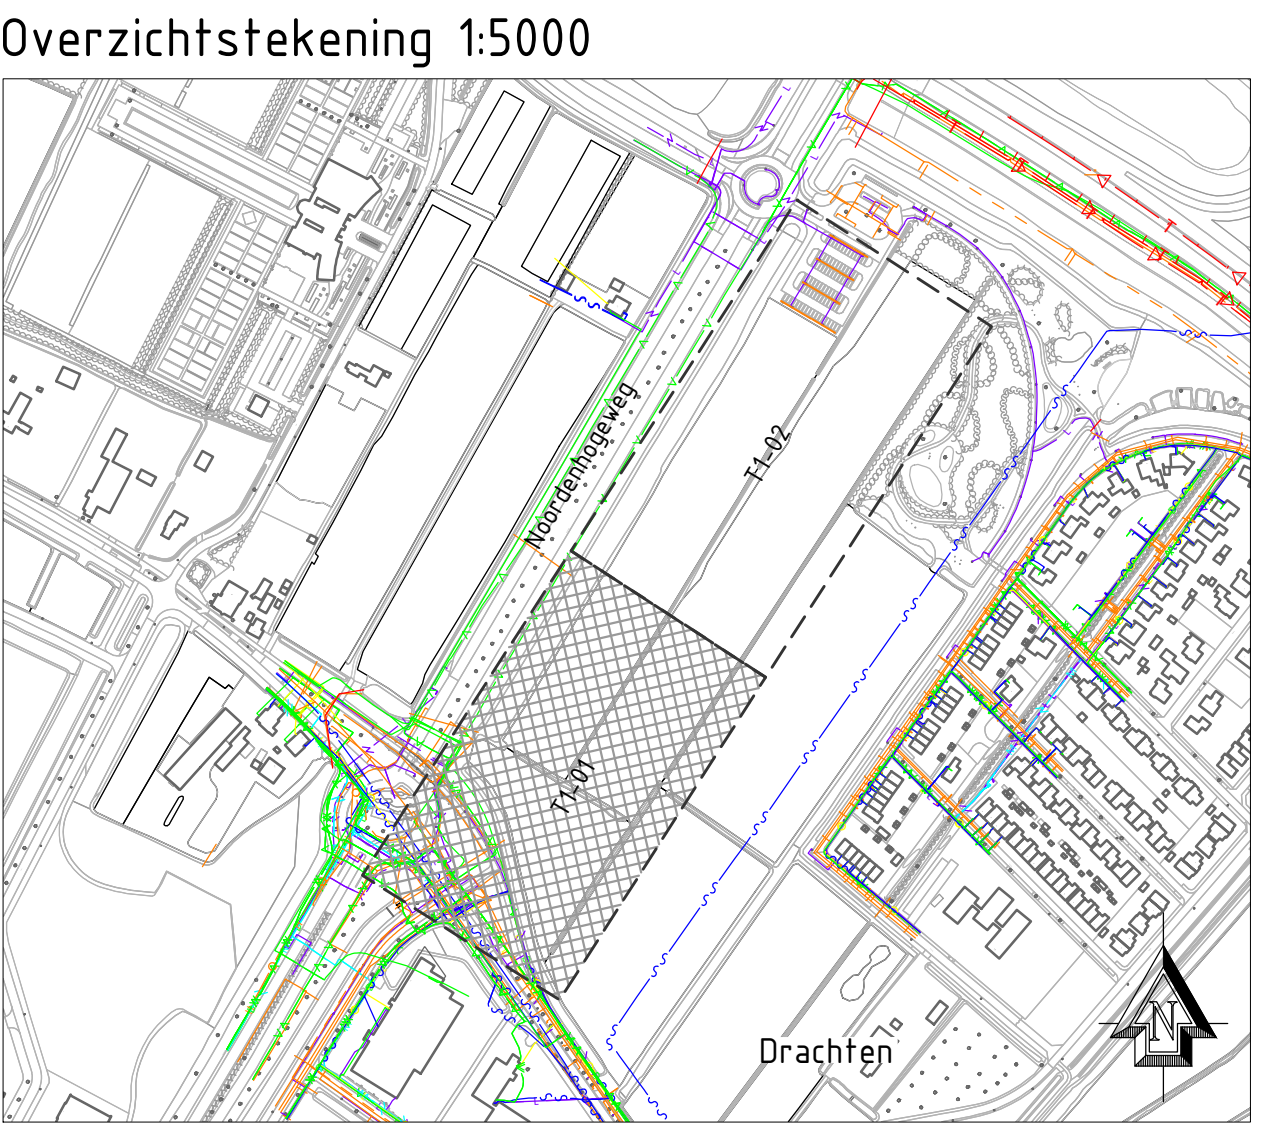

Version	Datum	Omschrijving	Tekenaar
1	02-04-2024	Tweede versie RUC-001	L. van den Hof
2	06-03-2024	DEFINITIEF na doorlopen opmerkingen OS	L. van den Hof
	22-02-2024	ERSTI uitnodig	A. Al Saeidi

OPDRACHTGEVER	OMSCHRIJVING	PROJECTNUMMER
Gemeente Smallerland	Uitvoeringsontwerp (incl. KLIC)	O1153H1
PROJECT		TEKENINGNUMMER
Inrichting SBO Vrijburgh Drachten		T1-01

SCHAAL	TEKENAAR	Locatie:
1:200	A. Al Saeidi	Smallerland, SBO Vrijburgh
FORMAAT	PROJECTLEIDER	www.planning.nl
A1+ (594x1470)	M. van der Meer	

planning	adviseurs en ingenieurs
----------	-------------------------