


 

Legenda
Algemeen

- Werkgrens
- Bestaande & nieuwe pelen, hoogte in m t.o.v. NAP
- Afschot

Verhardingen

- Aanbrengen geleideband, antraciet, 70/200x250mm
- Aanbrengen opsluiband, antraciet, 200x250mm
- Aanbrengen opsluiband, grijs, 100x200mm
- Aanbrengen verloopband
- Aanbrengen Asfaltverharding
- Rijbaan, BSS, dikformaat, bruin, keperverband met 1 streklag
- Parkeerplaats, grasbeton, Gradient A met uitstapstrook gradient C, zie detailtekening
- Parkeerplaats, grasbeton, Flood Twin met uitstapstrook BSS keformaat, zie detailtekening
- Voetpad, betonverharding, gestort beton, kleur: zand, dikte 180mm
- Fietspad, BSS, dubbelklinker, bruin, halfsteensverband
- Inrit, BSS, dubbelklinker, bruin, halfsteensverband
- Aanbrengen elementenverharding, betoftegels 300x300x50mm, grijs halfsteensverband
- Aanbrengen opgang verkeerspleau, BSS, keformaat, wit-antraciet
- Kniplijn bestratingsverband / grens verhardingstype / zaaglijn asfalt
- Aanbrengen bedrijfsvloerplaat 1000x2000x140mm

Groenvoorzieningen

- Aanbrengen vakbeplanting, nader in te vullen door derden
- Bestaande watergangen
- Nieuwe watergangen

Riolering

- Aanbrengen kolkafvoertleiding Ø125mm, PV
- Aanbrengen straatkolk
- Aanbrengen trotoirkolk
- Op hoogte stellen putrand


Markeringen

- Aanbrengen driehoek markeringsstegel
- Aanbrengen blok markeringsstegel

Terreininrichting

- Aanbrengen lichtmast rijbaan, door derden
- Aanbrengen lichtmast parkeerplaats, door derden
- Aanbrengen lichtmast fietspad, door derden
- Aanbrengen lichtmast incl. zitbank, door derden
- Aanbrengen afvalcontainer
- Aanbrengen palenrij + rielworst

Overzichtstekening 1:5000

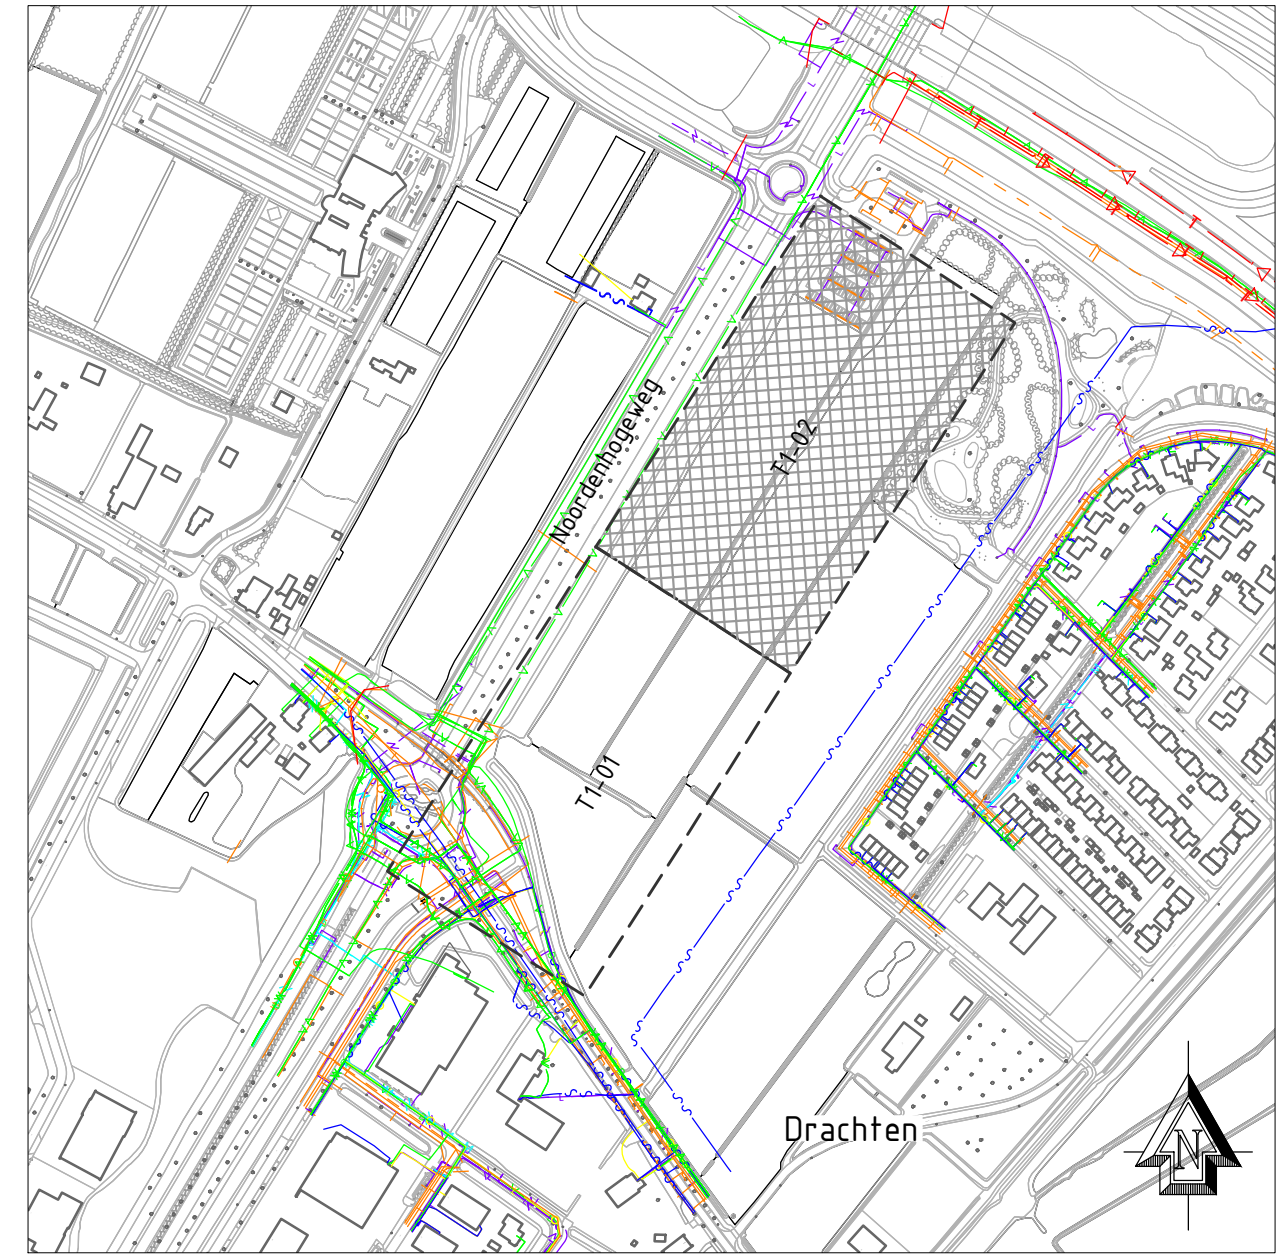

Verre	Datum	Omschrijving	Tekenaar
2.1	02-04-2024	Tweevleugel KLC-2001	L. van den Hof
2.2	06-03-2024	OPDRACHTGEVER Gemeente Smallingeland	L. van den Hof
2.3	22-02-2024	PROJECT Inrichting SBO Vrijburgh Drachten	A. Al Saedi
OPDRACHTGEVER Gemeente Smallingeland		OMSCHRIJVING Uitvoeringsontwerp (incl. KLC)	PROJECTNUMMER 01153H1
PROJECT Inrichting SBO Vrijburgh Drachten		TEKENINGNUMMER T1-02	
SCHAAL 1:200	TEKENAAR A. Al Saedi		
FORMAAT A1+ (594x1470)	PROJECTLEIDER M. van der Meer		