BLAD 04
BLAD 07
BLAD 03
BLAD 06
BLAD 05
BLAD 06
BLAD 04
BLAD 06
BLAD 05
BLAD 06
Burg. de Kuijperlaan
Middelgaalspad
Dekenn Franssenstraat
Vijverweg
Detail 1e
Detail 2
Detail 6b
Detail 6c
Detail 6d
Detail 7b

LEGENDA ALGEMEEN

- werkgrens
- bladscheiding
- materiaalscheiding
- kadastrale grens
- aanduiding dwarsprofielen (tekening GMe2204-403)
- aanduiding details (tekening GMe2204-404)
- bestaande hoogte
- nieuwe hoogte (in meters t.o.v. N.A.P.)
- bestaande situatie
- bestaande inrit
- aanbrengen opsluitband 80x200
- aanbrengen opsluitband 100x200
- aanbrengen opsluitband 120x250
- aanbrengen opsluitband 150x250
- aanbrengen trottoirband 130/150x250
- aanbrengen geleideband 50/200x200
- aanbrengen afwateringsband 150/215x305
- aanbrengen keerwand 1000x600 (hoogte x breedte)
- aanbrengen inritband 600x200x300
- aanbrengen inritband 750x200x500
- aanbrengen afwatering inritverlooplband 150/215x305 D30SHB
- aanbrengen geleide inritverloop(bocht)band 50/200x200
- aanbrengen verloop trottoirband 130/150x250 - geleideband 50/200x200
- aanbrengen verloop trottoirband 130/150x250 - opsluitband 150x250
- aanbrengen verloop trottoirband 130/150x250 - trottoirband 180/200x250
- aanbrengen verloop opsluitband 200x200 - geleideband 50/200x200
- aanbrengen 4 strekken betonstraatstenen keiformaat kleur grijs
- aanbrengen molgoot 5 strekken betonstraatstenen keiformaat kleur roodbruin genuanceerd Strackstone Kera
- aanbrengen vlakke molgoot 5 strekken betonstraatstenen keiformaat kleur roodbruin genuanceerd Strackstone Kera
- aanbrengen asfaltconstructie fietsstraat
  - 30mm ACfl surf DL-B (rood)
  - 50mm ACfb bin TL-B
  - 70mm ACf2 base DL-B
  - 250mm menggranulaat 0/31,5
- aanbrengen asfaltconstructie fietspad
  - 30mm ACfl surf DL-B (rood)
  - 70mm ACf2 base DL-B
  - 250mm menggranulaat 0/31,5
- aanbrengen straatbaksstenen dikformaat kleur roodbruin keperverband (her)
- aanbrengen betonstraatstenen keiformaat kleur roodbruin genuanceerd keperverband Strackstone Kera
- aanbrengen betonstraatstenen keiformaat kleur antraciet keperverband (her)
- aanbrengen betonstraatstenen keiformaat kleur grijs keperverband (her)
- aanbrengen betonstraatstenen keiformaat kleur rood keperverband (her)
- aanbrengen betontegels 300x300x60 kleur grijs halfsteensverband (trottoir)
- aanbrengen betontegels 300x300x60 kleur grijs halfsteensverband (inrit)
- aanbrengen prefab trottoirelement met print van betontegels 300x300 kleur grijs halfsteensverband 1,80m breed, type Easypath o.g.
- aanbrengen betontegels 300x300x60 kleur wit parkeervakmarkering
- aanbrengen graskeilblokken 450x450x100 kleur antraciet
- aanbrengen menggranulaat f.b.v. wandelpad
- aanbrengen prebaf verkeersdrempelelement 1000x1200/600/40, 8cm hoog in 30 km/h-zone
- aanbrengen parkeervakscheiding 3 strekken betonstraatstenen keiformaat kleur grijs
- aanbrengen trottoirkolk (in geleideband) 350x450x900
- aanbrengen straatkolk 300x450x850
- aanbrengen trottoirkolk afwateringsband
- op hoogte stellen putrand met deksel
- bestaande lichtmast lph 4m (handhaven)
- bestaande lichtmast met enkele uithouder lph 6m (handhaven)
- aanbrengen nieuwe (volledige) lichtmast lph 4m (derden)
- vervangen armatuur lichtmast lph 4m (derden)
- verplaatsen lichtmast met enkele uithouder lph 6m (derden)
- verplaatsen lichtmast met enkele uithouder en vervangen armatuur lph 6m, armatuur vrijgekomen uit Burg. Schrevensingel (derden)
- verplaatsen lichtmast met enkele uithouder en vervangen armatuur lph 6m (derden)
- aanbrengen straatnaambord
- aanbrengen paal met straatnaambord
- aanbrengen verkeersbord
- aanbrengen paal met verkeersbord
- aanbrengen ANWB-fietsroutemast met borden
- aanbrengen betontegel kliko-opstelplaats 300x300x60 kleur grijs
- aanbrengen afvalbak
- aanbrengen zitbank
- aanbrengen betonnen paal hondenuitloopgebied
- aanbrengen kunststof paal wandelknooppunt
- aanbrengen informatiebord

LEGENDA MARKERINGEN

- aanbrengen lengtemarkering (0,10)
- aanbrengen lengtemarkering 1-1 (0,10)
- aanbrengen lengtemarkering 3-1 (0,10)
- aanbrengen haaientandtregels 500x500

LEGENDA RIOLERING

- bestaand GWA-riool
- aanbrengen GWA-riool
- aanbrengen HWA-riool
- aanbrengen drainage
- locatie peilbuis grondwateronderzoek

LEGENDA GROEN

- materiaalscheiding groen
- aanbrengen talud
- inzaaien mengsel
  - GR = gras
  - BM = bloemenrijk grasland
  - BM+ = bloemenrijk grasland (gemaaid pad)
- bestaande beplanting (handhaven)
- aanbrengen beplanting
  - BO = Buddleja davidii 'Blue Chip'
  - OS = Osmanthus heterophyllus 'Butterfly'
  - HC = Hedera colchica 'Tall Favourite'
  - HI = Hypericum x inodorum 'Orange Cen'
  - HP = Hydrangea paniculata 'Diamond'
  - LN = Lonicera nitida 'Maigrün'
  - PL = Prunus laurocerasus 'Otto Luyken'
  - RR = Rosa rugosa
  - RS = Rosa short track
  - SJ = Spiraea japonica 'Anthony Waterer'
  - VD = Viburnum davidii
- aanbrengen solitaire heester
  - Al = Amelanchier lamarckii
- aanbrengen haag
  - Cb = Carpinus betulus 'Haagbeuk'
- bestaand wortelscherm 0,60m diep
- aanbrengen wortelscherm 0,60m diep
- bestaande (te handhaven) boom
- aanbrengen boom, met kroonprojectie
  - Ac = Acer campestre
  - Ap = Acer pseudoplatanus
  - Ar = Acer rubrum
  - ArS = Acer rubrum 'Scanlon'
  - Ah = Aesculus hippocastanum
  - GTS = Gleditsia triacanthos 'Skyline'
  - LoS = Liquidambar styraciflua 'Slender Silhouette'
  - Mk = Magnolia kobus
  - Ns = Nyssa sylvatica
  - Pt = Paulownia tomentosa
  - Pa = Prunus avium
  - PJC = Pyrus calleryana 'Chanticleer'
  - RpB = Robinia pseudoacacia 'Bessoniana'
  - Sea = Salix alba
  - Sa = Sorbus aria
- verplanten boom, met kroonprojectie
  - ApC+ = Acer platanoides 'Columnare'
  - PU+ = Prunus Umineo
- aanbrengen bomengrond 1000
- aanbrengen bomengranulaat 600
- aanbrengen bomengranulaat 1000

Overzichtskaart Vijverwijk
Schaal 1:5000

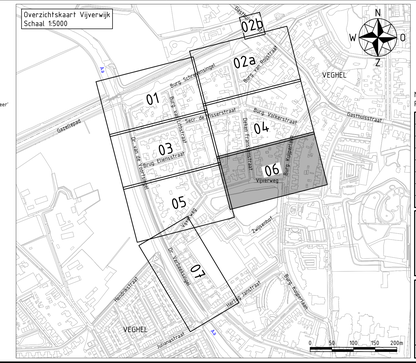

Maten in meters, tenzij anders vermeld. Materiaalmaten in mm, tenzij anders vermeld.
Peilmaten in meters t.o.v. N.A.P., tenzij anders vermeld. Diameters in mm, tenzij anders vermeld.

0 2 4 6 8m

Versie	Datum	Omschrijving	Getekend	Gecontroleerd	Vrijgegeven
c1.0	22-12-2023	Eerste uitgave bestektekeningen	JSg	EAr	EAr
c2.0	15-01-2024	Tweede uitgave bestektekeningen	JSg	EAr	EAr
c3.0	24-05-2024	Derde uitgave bestektekeningen	JSg	EAr	EAr
c4.0	07-06-2024	Eerste uitgave concept bestek	JSg	EAr	EAr
d5.0	19-06-2024	Definitief bestek	JSg	EAr	EAr
d6.0	12-07-2024	Eerste nota van inlichtingen	JSg	EAr	EAr

Opdrachtnemer:
Megaborn techniek met beleid
Postbus 56
4180 BB Waardenburg
tel. 0418-654900
info@megaborn.com
www.megaborn.com

Opdrachtgever:
MEIERIJSTAD
Postbus 10.001
5660 DA Veghel
tel. 14 0413
info@meierijstad.nl
www.meierijstad.nl

Project:	Vijverwijk Veghel, Klimaatrobuust Rioolvervanging en herinrichting
Onderdeel:	Situatie met te maken werk, blad 06
Fase:	Bestek
Tekeningnummer	GMe2204-402f d6.0
Documenttype tekening	
Blad: 06 van 07	
Formaat: A0	Schaal: 1:200
Projectnummer:	GMe2204
Besteknummer:	2024-4100
Status:	Concept