




## Knopgrijper GEJO 01 rev A

### TECHNISCHE GEGEVENS:


Type hakengrijper	:	<b>GEJO 01 rev A</b>
Capaciteit	:	5000 kg
Hoogte	:	1053 mm (exclusief rotator)
Breedte	:	270 mm
Gewicht	:	150 Kg
Bedrijfsdruk	:	220 Bar

### BIJLAGE 8

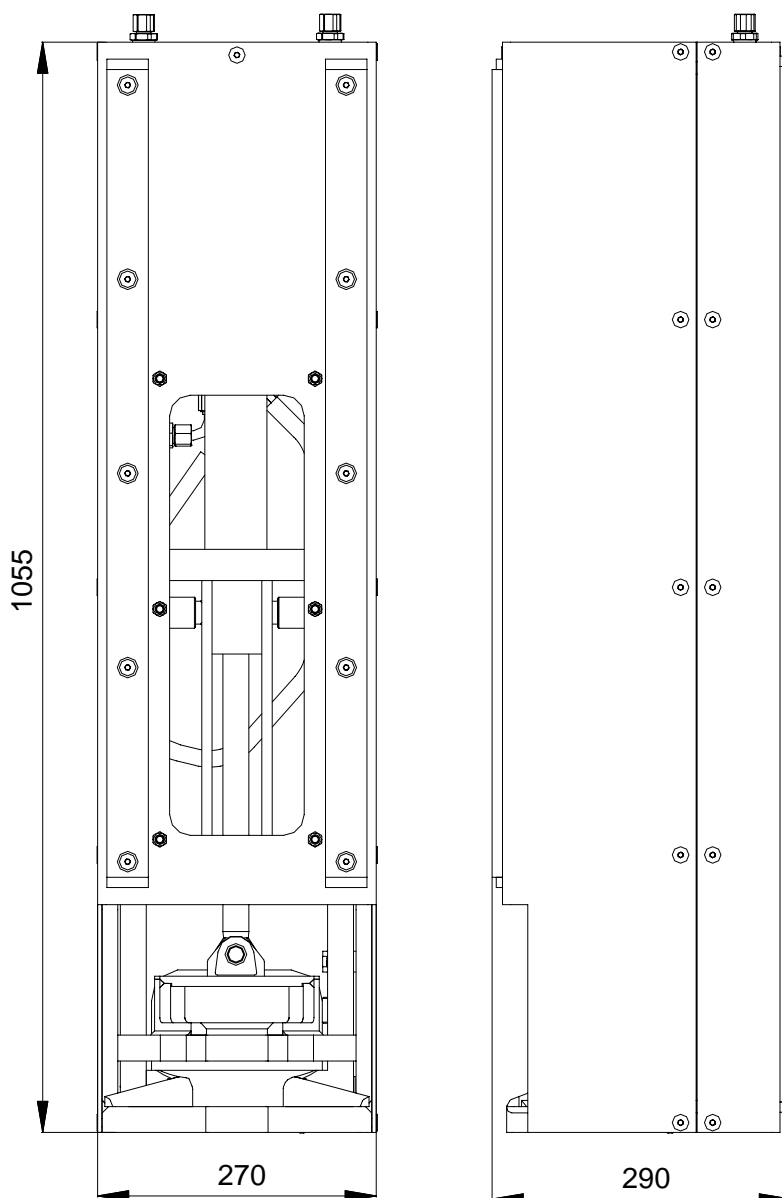




Hydraulisch schema GEJO 01

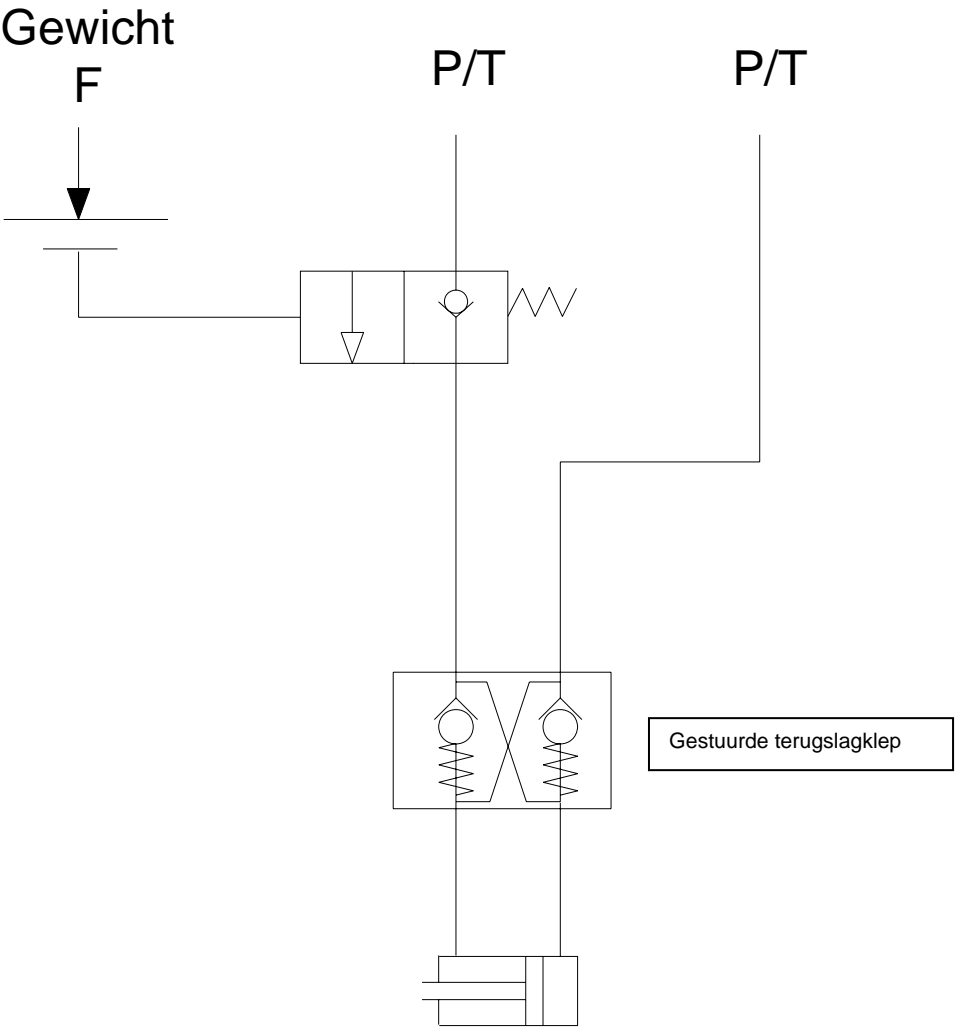



## Knopgrijper GEJO 01 rev A

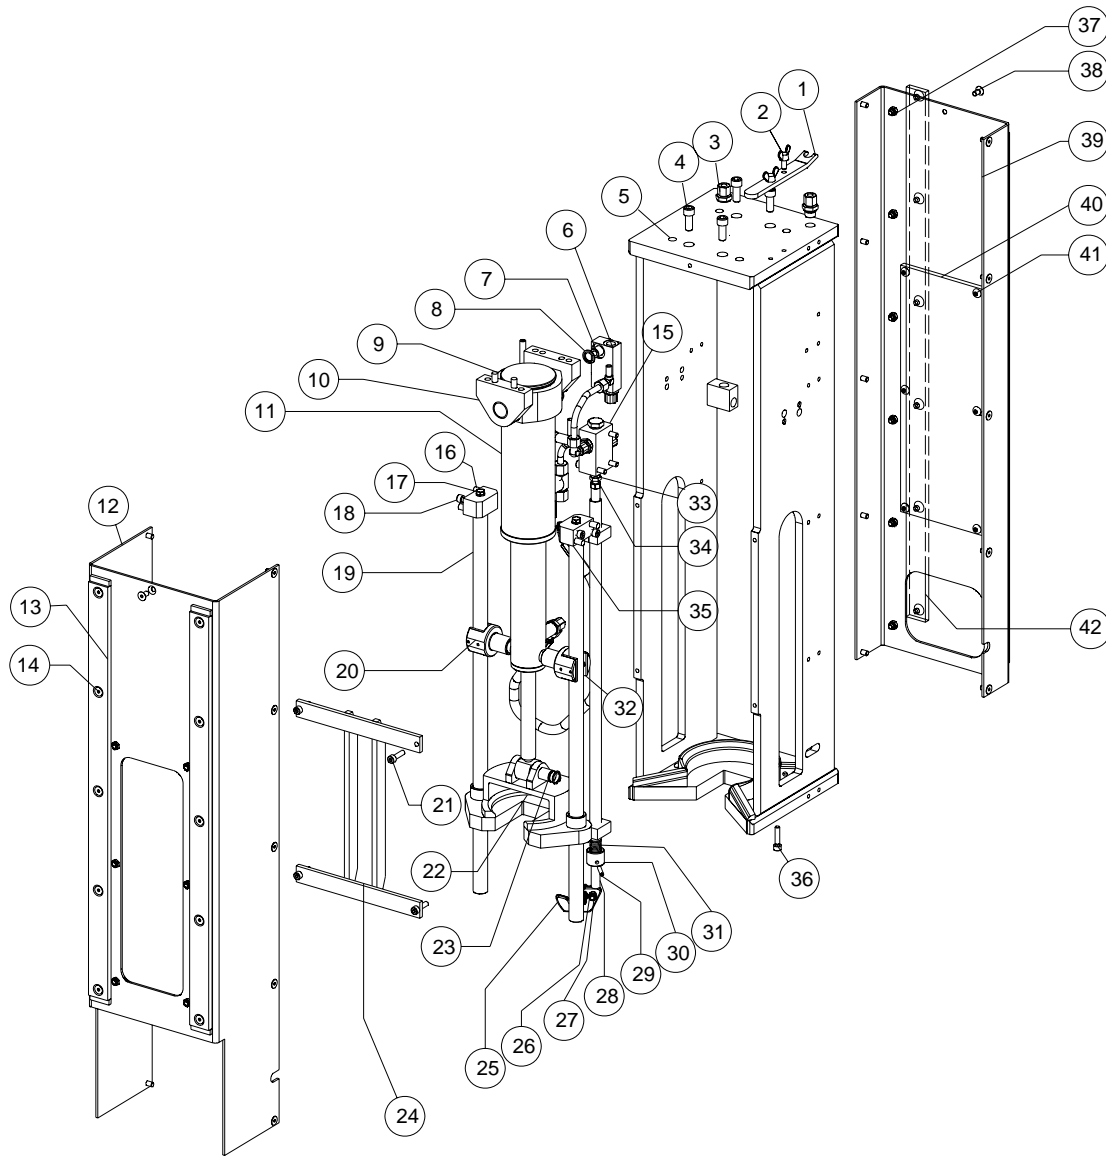

## ONDERDELENLIJST

Pos. Nr.	Artikelnummer	Aantal	Omschrijving
1	31001013	1	Klepontlaster
2	31001052	2	Vleugelschroef
3	31001032	6	Nippel
4	31001055	4	Bout
5	31001001	1	Frame
6	31001023	1	Terugslagventiel
7	31001020	1	Banjobout
8	31001025	2	Afdichtingsring
9	31001045	4	Paspen
10	31001004	2	Bevestigingsoog cilinder
11	31001060	1	Telescoopcilinder
12	31001006	1	Beschermkap voorkant
13	31001008	2	Glijstrip
14	31001038	10	Bout
15	31001022	1	Blokkeerventiel
16	31001043	4	Paspen
17	31000025	2	Bout
18	31001040	4	Bout
19	31001012	2	Geleidingsas
20	31001014	2	Geleider
21	9318	4	Bout
22	31001002	1	Opnamehuis
23	31001005	1	Pen
24	31001003	1	Uitvalbeveiliging
25	31001019	1	Schakelaar
26	31001039	2	Moer
27	31001041	2	Bout
28	31001016	1	Klepstoter
29	31001044	1	Spanstift
30	31001017	1	Veerhouder
31	31001021	1	Drukveer
32	31001015	2	Geleidestrip
33	9014	1	Bout
34	31001037	1	Moer
35	31001011	2	Steun
36	9407	2	Bout
37	31001039	12	Moer
38	9483	22	Bout
39	31001009	1	Beschermkap
40	31001007	2	Venster
41	31000022	12	Bout
42	31001010	2	Glijstrip