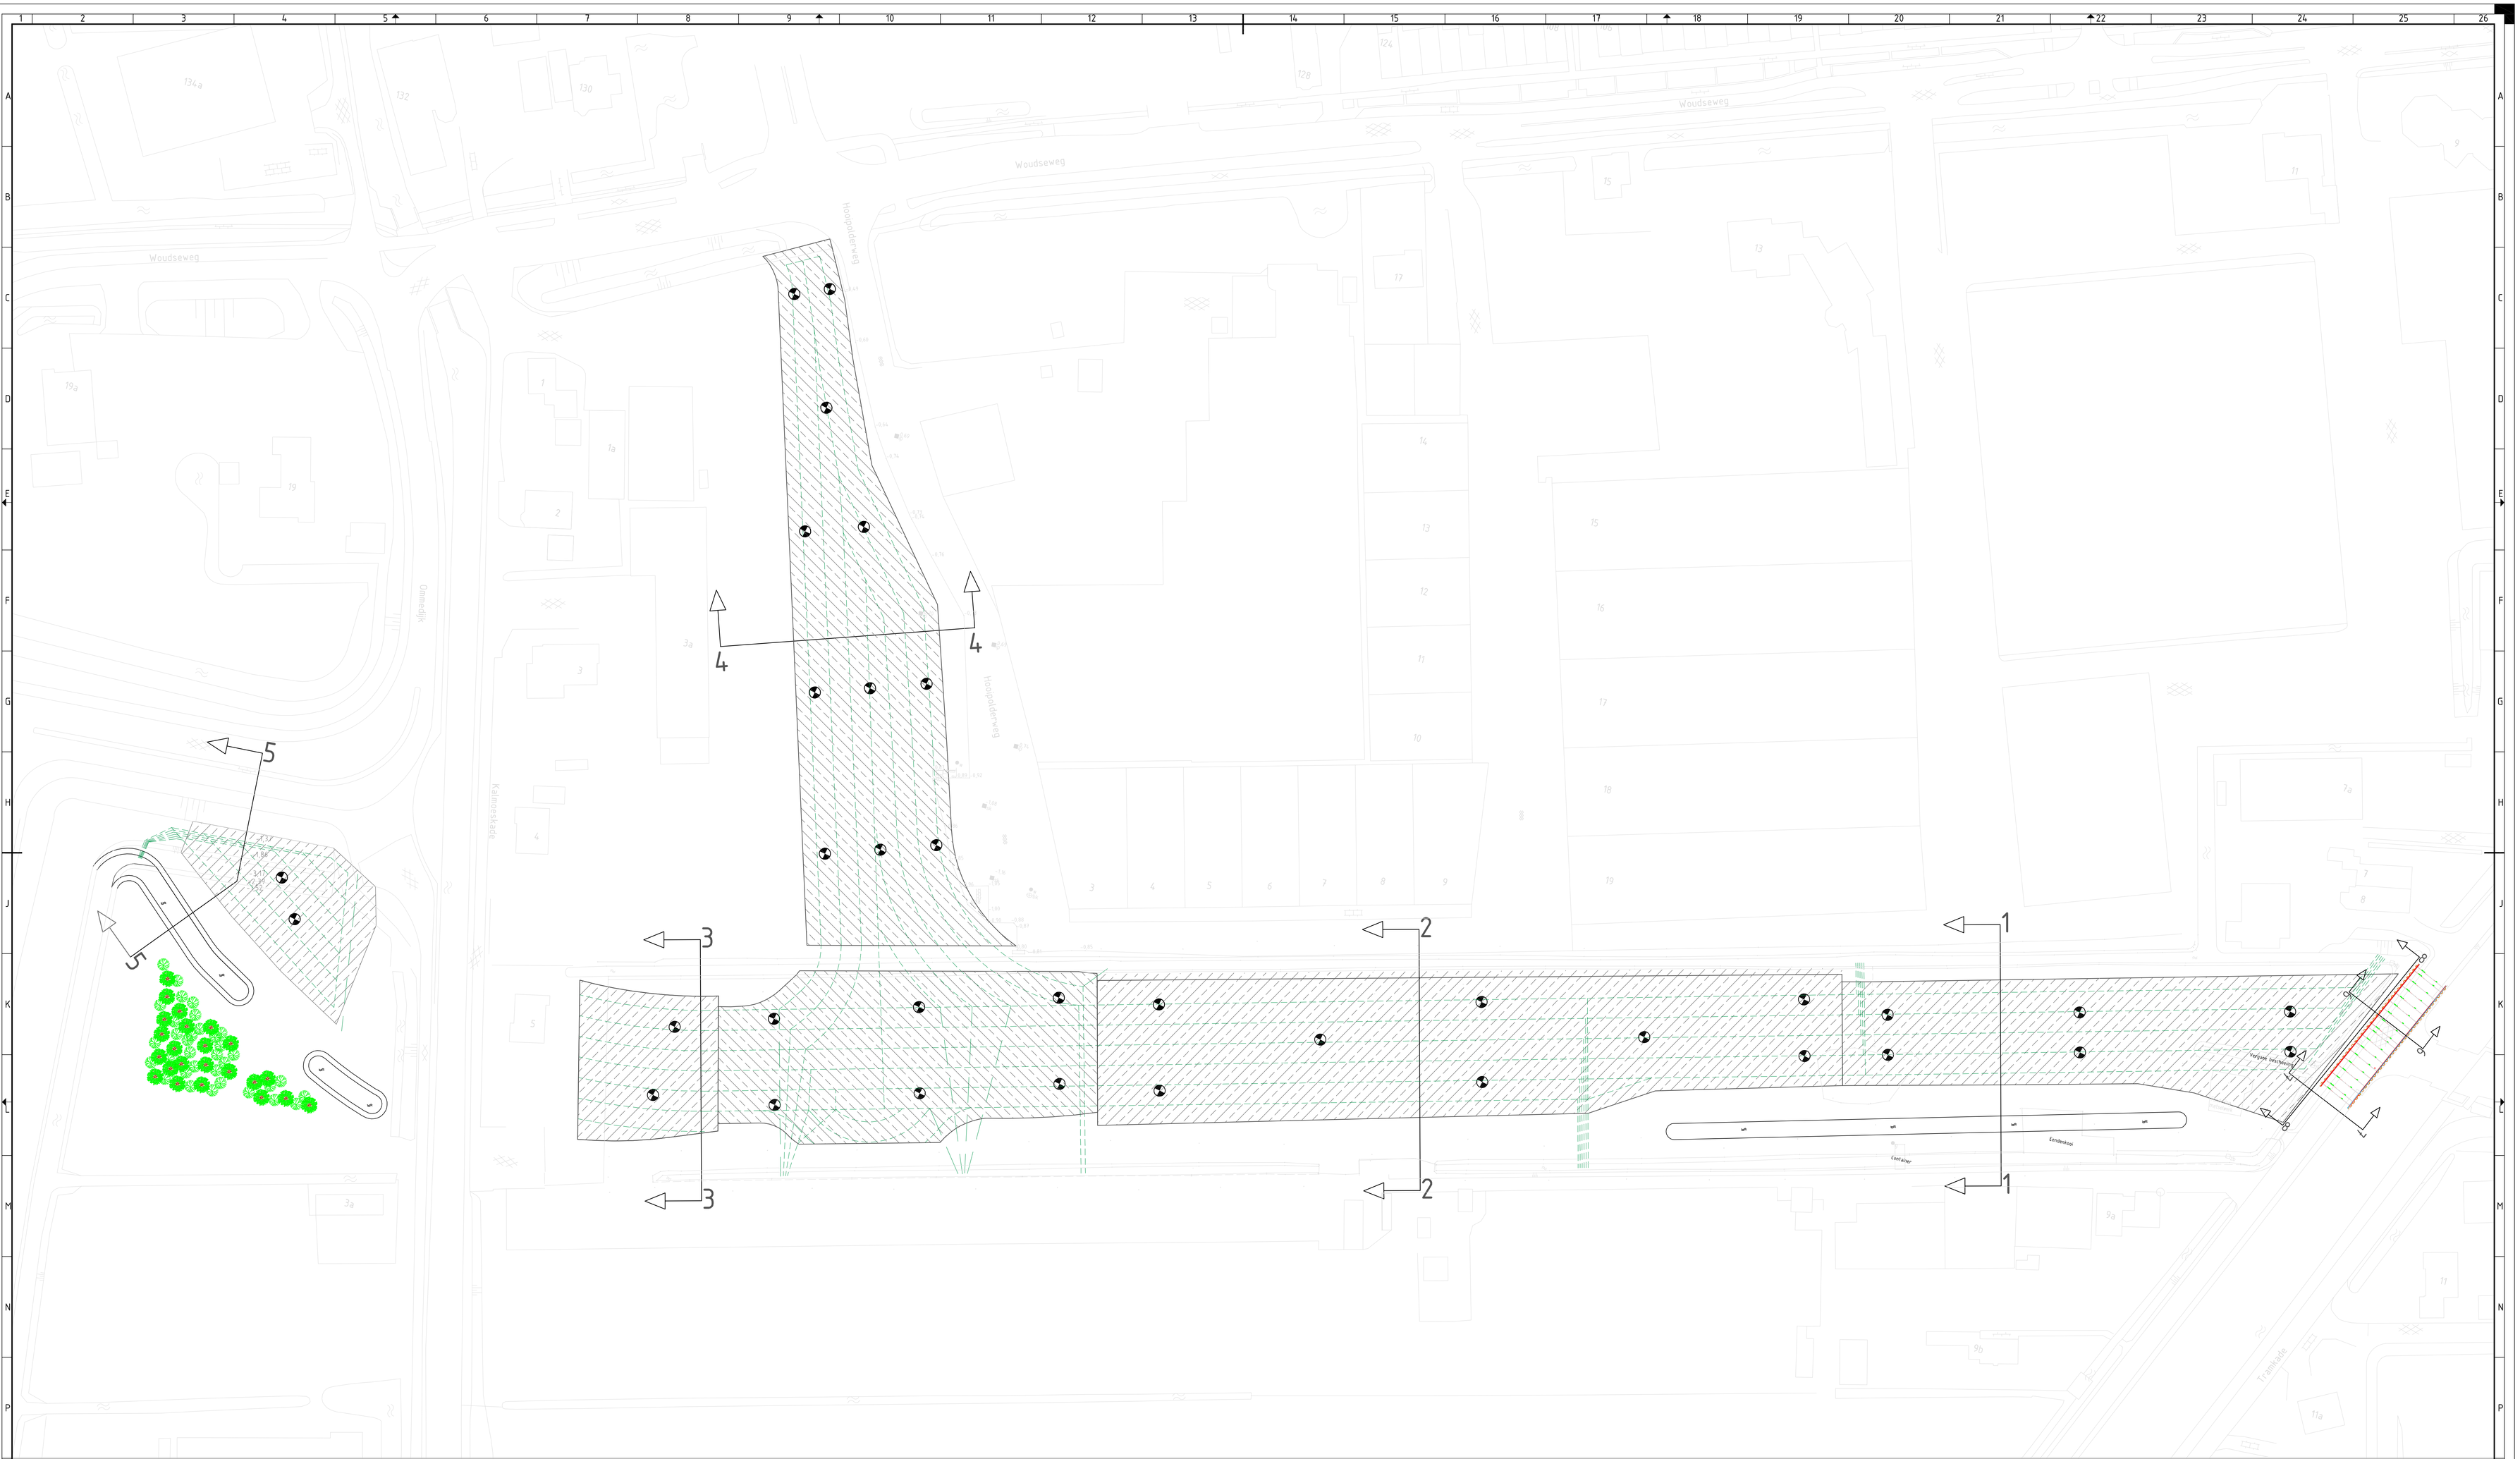

Verklaring

- Verticale drainage h.a.h. 1,00 m, onderkant 12,50 m
- Verticale drainage h.a.h. 1,00 m, onderkant 12,00 m
- Aan te brengen zakbosk
- Aanbrengen horizontale drainage Ø80 mm

Code	Omschrijving	Datum	Getekend	Gecontroleerd

Getekend door	Gecontroleerd door	Goedgekeurd	Blad	Aantal	Taal	Documentstatus
L. van Delft			2	5	NL	Concept BE

Projectnummer	Tekeningnummer	Bestelnummer	Schaal	Formaat	Documenttype	Datum uitgifte	Documentnummer
13-10	PO 0100	13-10	1:500	1260x841		04-04-2014	

Project: Voorbelasten Hooipolderweg

Opdrachtgever: Gemeente Midden Delfland

Onderdeel: Overzicht Horizontale en Verticale Drainage

D-Plus civil consultants
Adviez en Projectmanagement voor GWW-werken
Dostenie 34
2361 HE Warmond
E-mail: info@d-plus.nl
Tel: 071-3011060
Fax: 071-3016195
Internet: www.d-plus.nl