



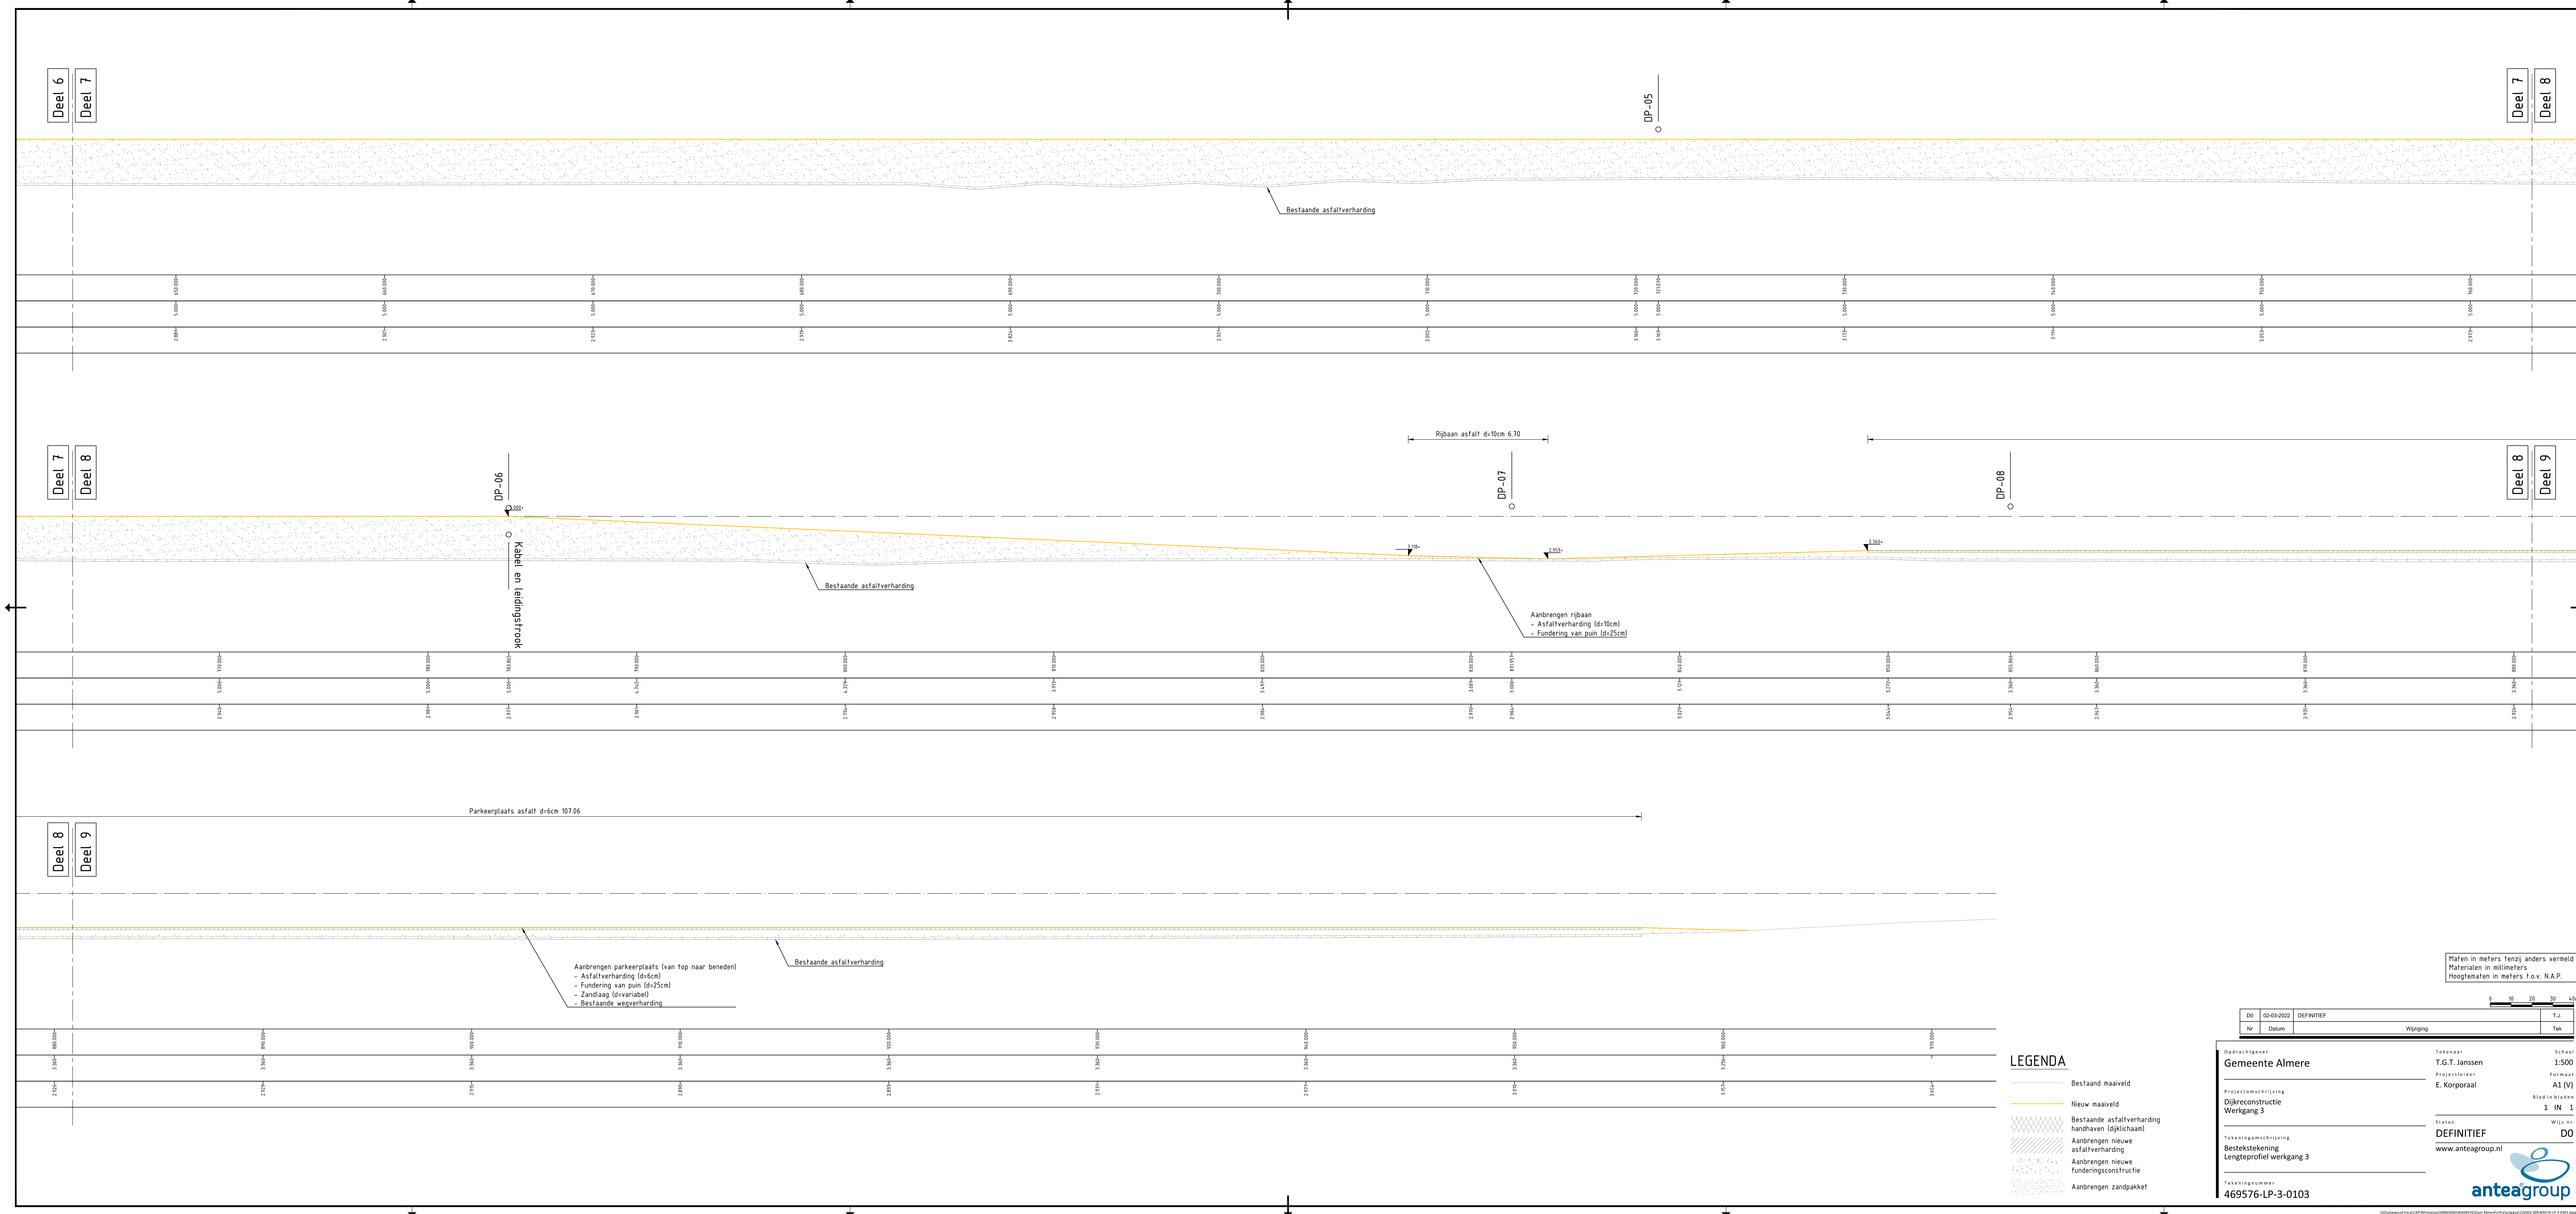

LEGENDA

- Bestaand maaiveld
- Nieuw maaiveld
- Bestaande asfaltverharding handhaven (diklichaam)
- Aanbrengen nieuwe asfaltverharding
- Aanbrengen nieuwe funderingsconstructie
- Aanbrengen zandpakket

Maten in meters tenzij anders vermeld
Materialen in millimeters
Hoogtematen in meters t.o.v. N.A.P.

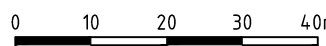

Dt	02-03-2022	DEFINITIEF
Nr	Datum	Wijziging
		Tek

Opdrachtgever
Gemeente Almere

Projectomschrijving
Dijkreconstructie
Werkgang 3

Tekeningomschrijving
Bestekstekening
Lengteprofiel werkgang 3

Tekeningnummer
469576-LP-3-0103

Tekenaar
T.G.T. Janssen

Projectleider
E. Korporaal

Status
DEFINITIEF

www.anteagroup.nl

Schaal
1:500

Format
A1 (V)

Bladinummer
1 IN 1

Wijziging
D0

