




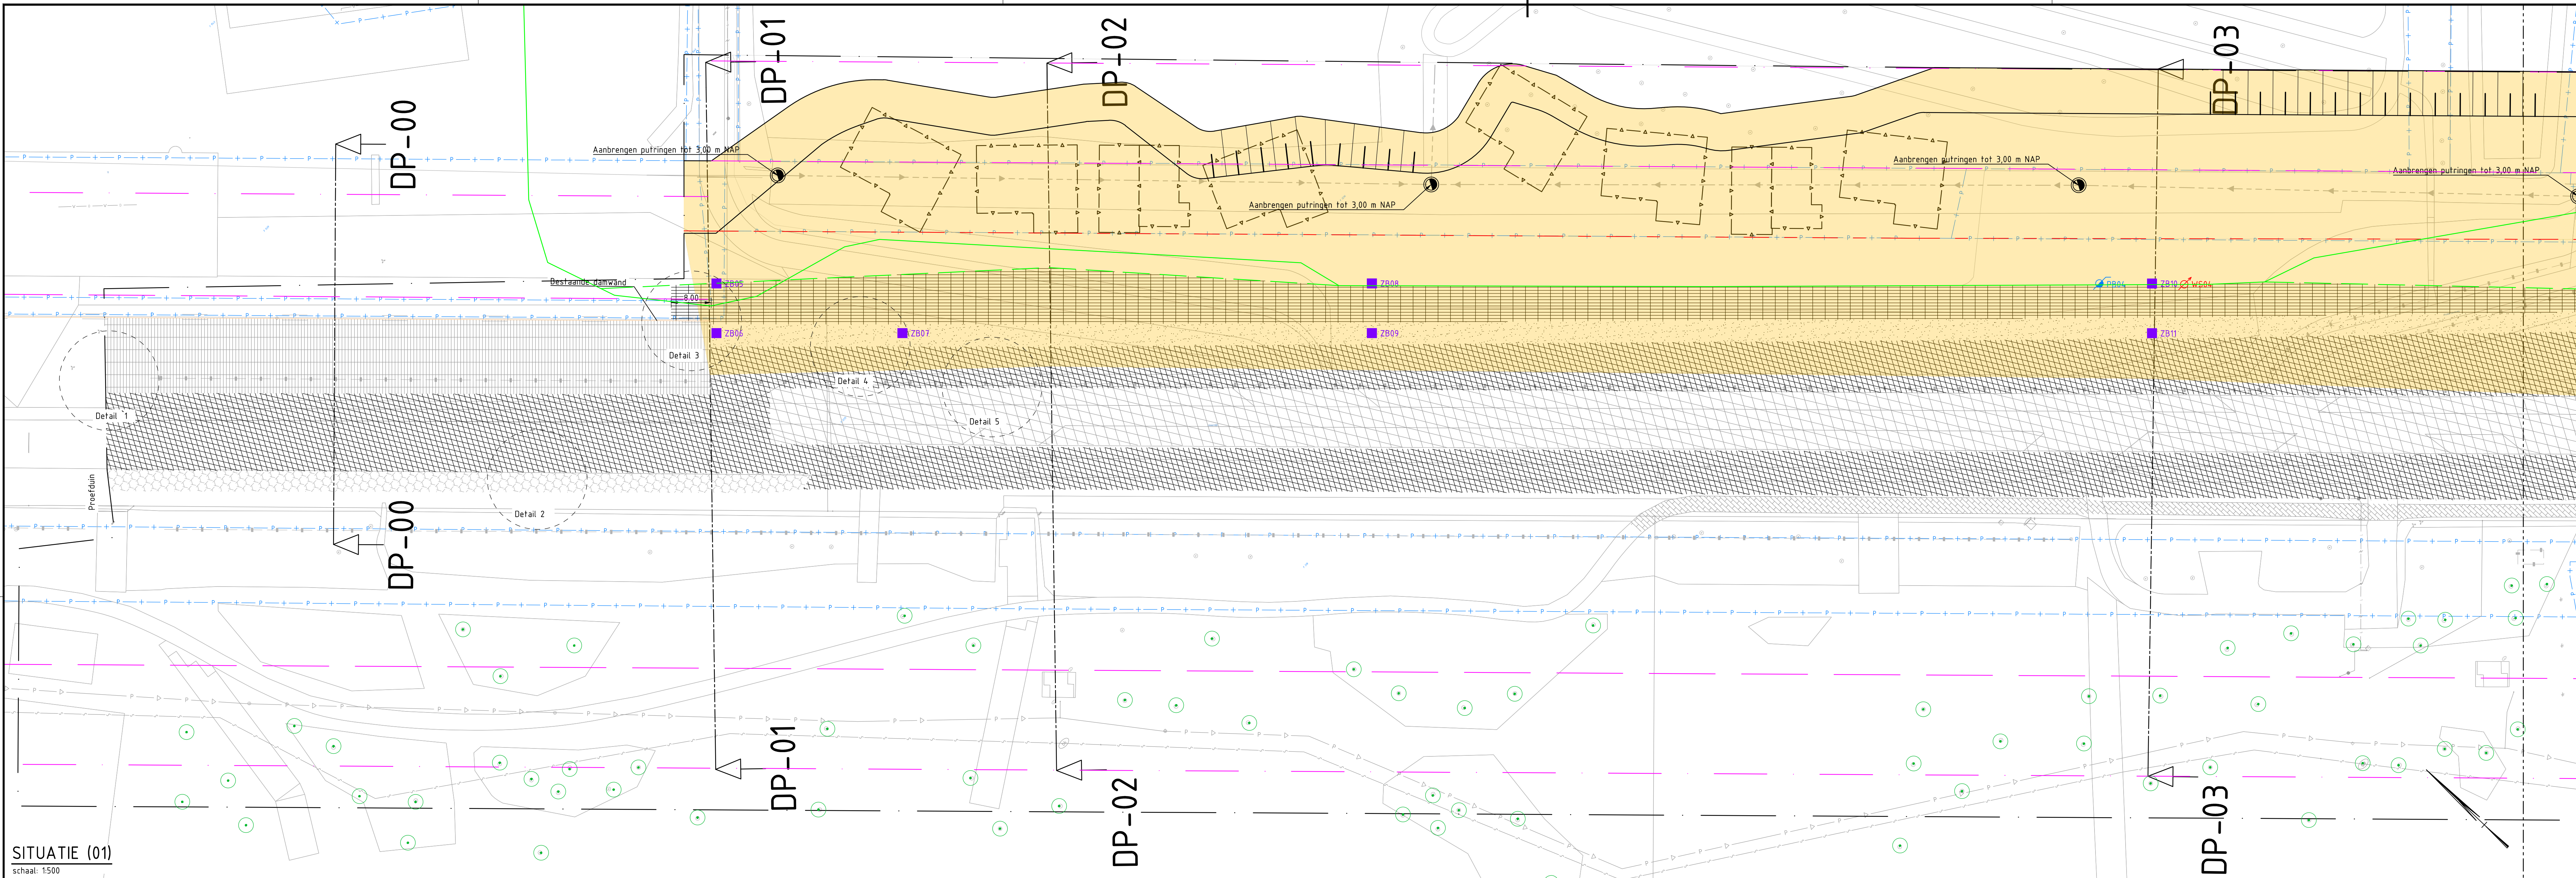

SITUATIE (01)
schaal: 1:500

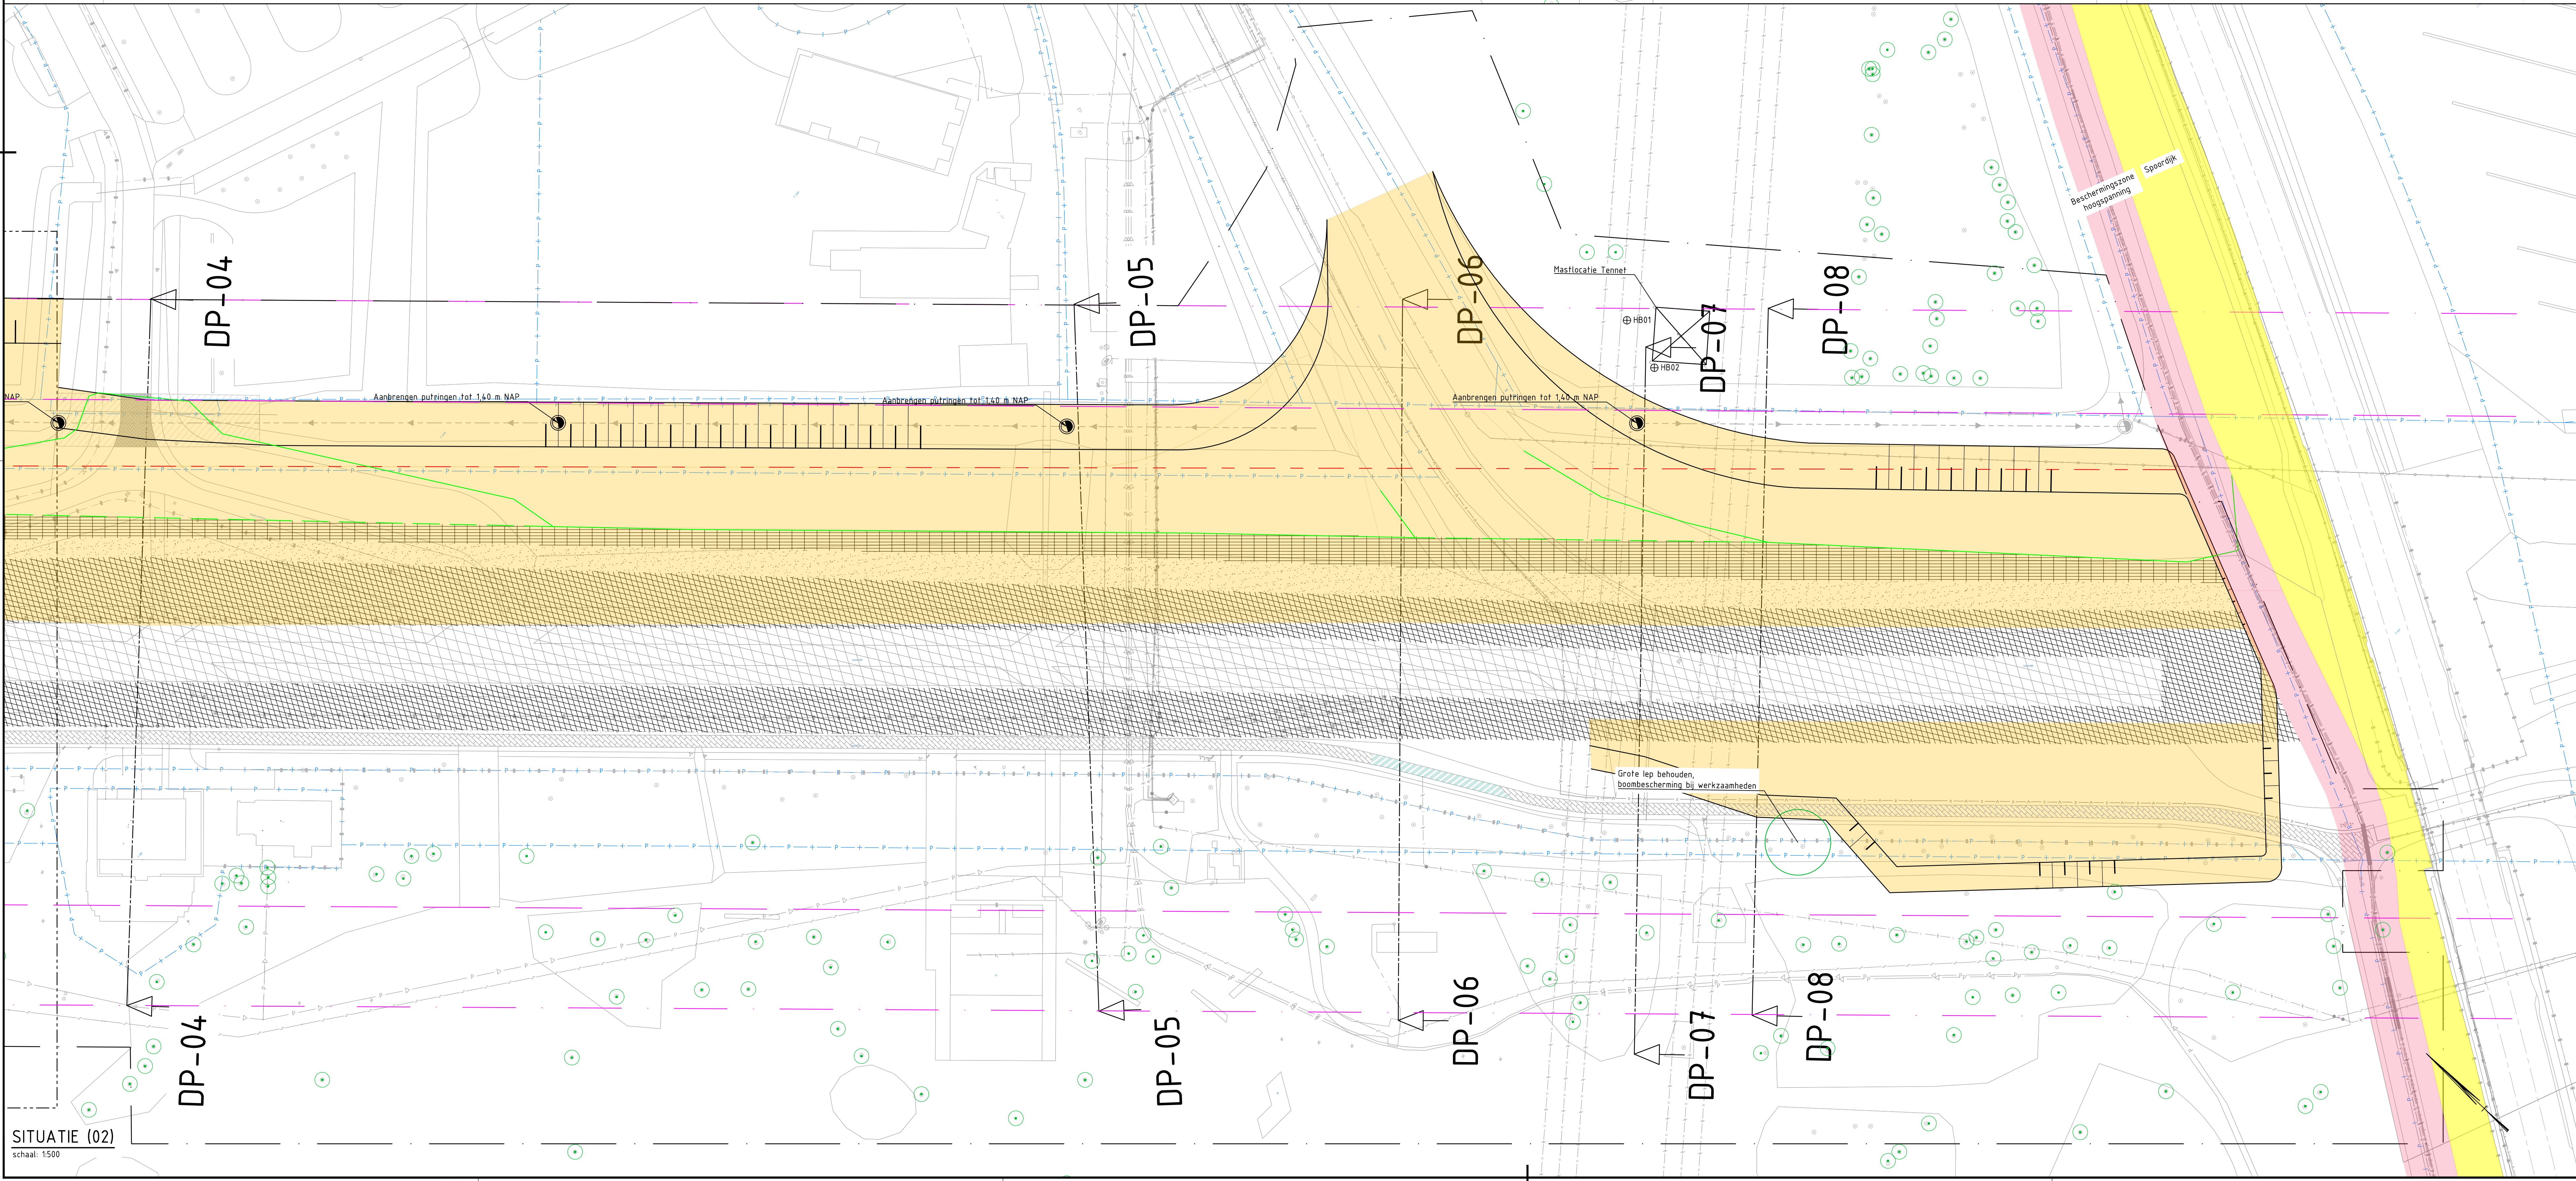


SITUATIE (02)
schaal: 1:500

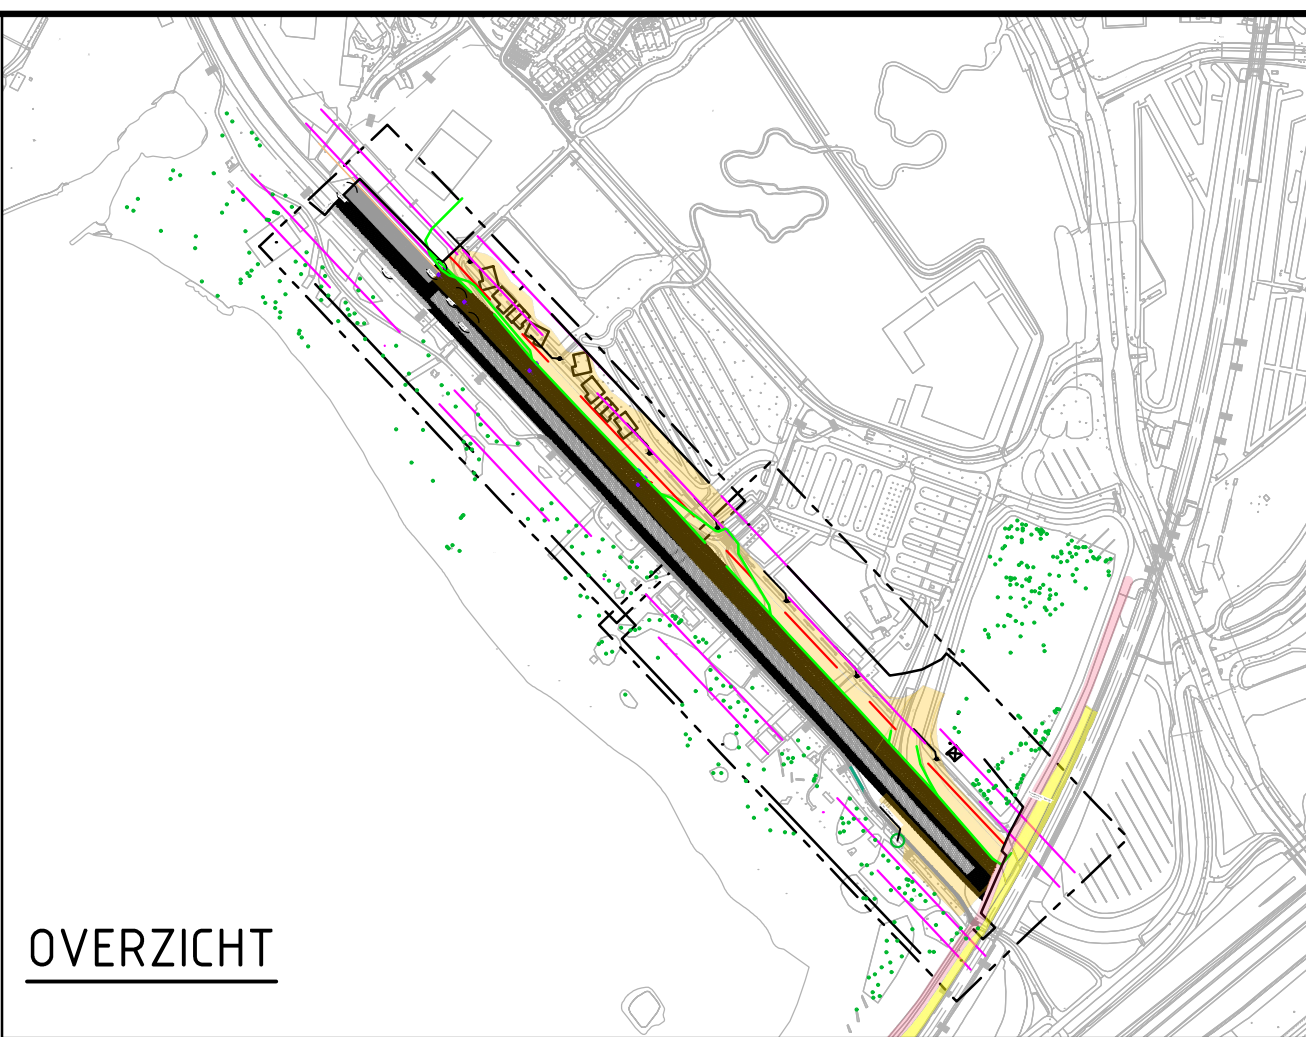

OVERZICHT

LEGENDA

- Bestaande situatie
- Kadastrale grens
- Projectgrens
- Materiaalgrens
- Bouwgrens
- Grens kernzone dijklchaam
- Grens beschermingszone dijklchaam
- Bestaand gebutuneerd zand (handhaven)
- Bestaande asfaltverharding handhaven (dijklchaam)
- Bestaande handhaven basaltverharding
- Bestaande geogrid handhaven
- Aanbrengen asfaltverharding (waterbouwasfalt dijklchaam)
- Aanbrengen geotextiel
- Verwijderen asfalt strandpaden- en wegen
- Handhaven asfalt strandpaden- en wegen
- Taludmarkering dijklchaam
- Ophoging dijklchaam, voorzien van biochaoting te voorkomen van verstuing
- Bestaande teenlijn
- Aangepaste teenlijn
- Ophogen bestaande drainageput met putringen
- Zakbakken (langdurige monitoring)
- Waterspanningsmeters (langdurige monitoring)
- Raal peilbuizen (langdurige monitoring)
- Bestaande boom handhaven
- Beschermingszone hoogspanning
- Spoordijk
- K/L - Riool vrijverlat
- K/L - Riool persleiding
- K/L - Waterleiding
- K/L - Elektra laagspanning
- K/L - Elektra middenspanning
- K/L - Elektra hoogspanning

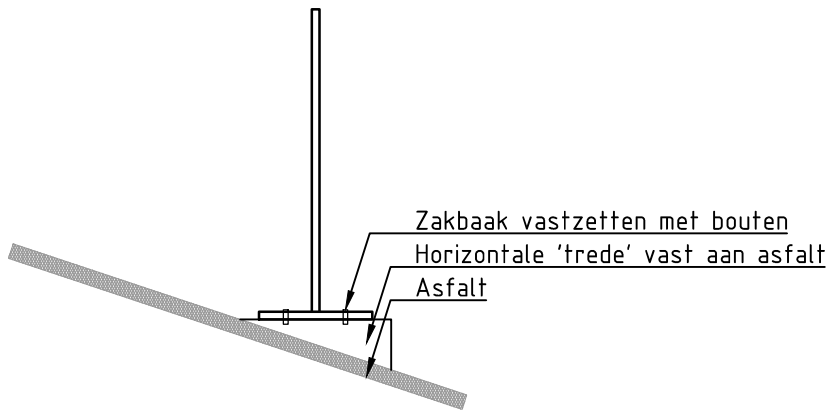

Detail plaatsing zakbaak op hellendvlak
schaal: 1:50

ZB05	X=138123.849 Y=483334.014
ZB06	X=138116.637 Y=483327.166
ZB07	X=138142.266 Y=483300.173
ZB08	X=138214.173 Y=483238.884
ZB09	X=138206.961 Y=483232.036
ZB10	X=138321.663 Y=483325.639
ZB11	X=138314.451 Y=483118.791
PB04	X=138314.406 Y=483133.282 Z=-3.50 tot -4.0 m t.o.v. NAP
WS04	X=138325.958 Y=483120.860 Z=-3.50m t.o.v. NAP

Maten in meters tenzij anders vermeld
Materialen in millimeters
Hoogtematen in meters t.o.v. N.A.P.

D1	02-06-2022	DEFINITIEF	T.J.	75
D0	02-03-2022	DEFINITIEF	T.J.	
B	27-12-2021	Overname wijzigingen	T.J.	
A	02-12-2021	CONCEPT	TT	
Nr	Datum	Wijziging	Tek	

Gemeente Almere

Tekenaar: T.G.T. Janssen

Projectleider: E. Korporaal

Status: DEFINITIEF

Www: www.anteagroup.nl

Tekeningnummer: 469576-S-3-0201

Schaal: 1:500

Blad in bladen: 1 IN 1

Wijz. nr.: D1

Www: www.anteagroup.nl

Tekeningnummer: 469576-S-3-0201

Www: www.anteagroup.nl