
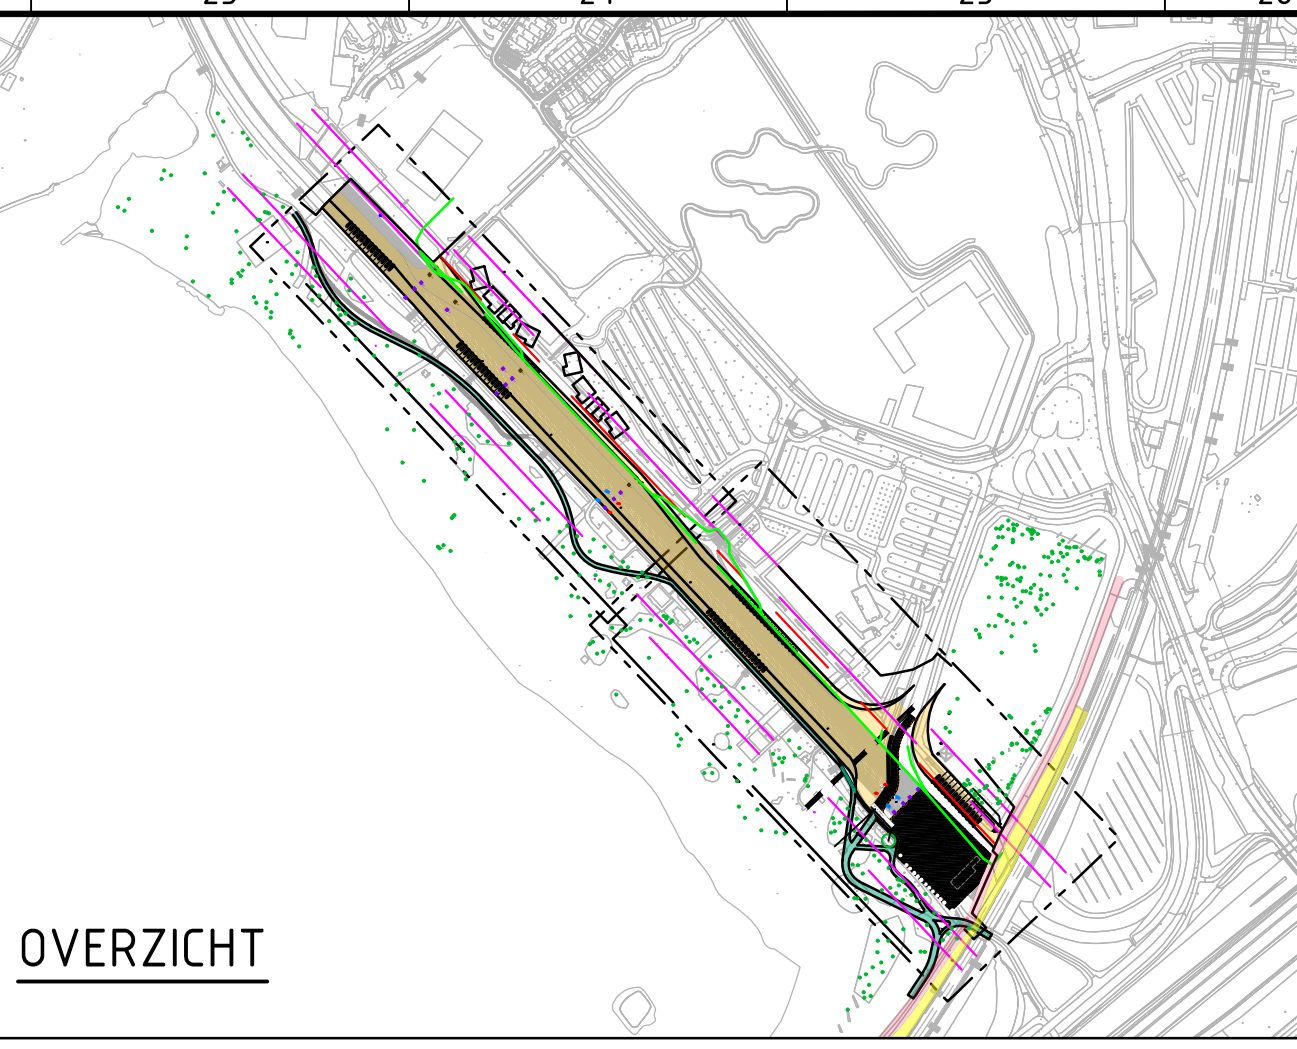


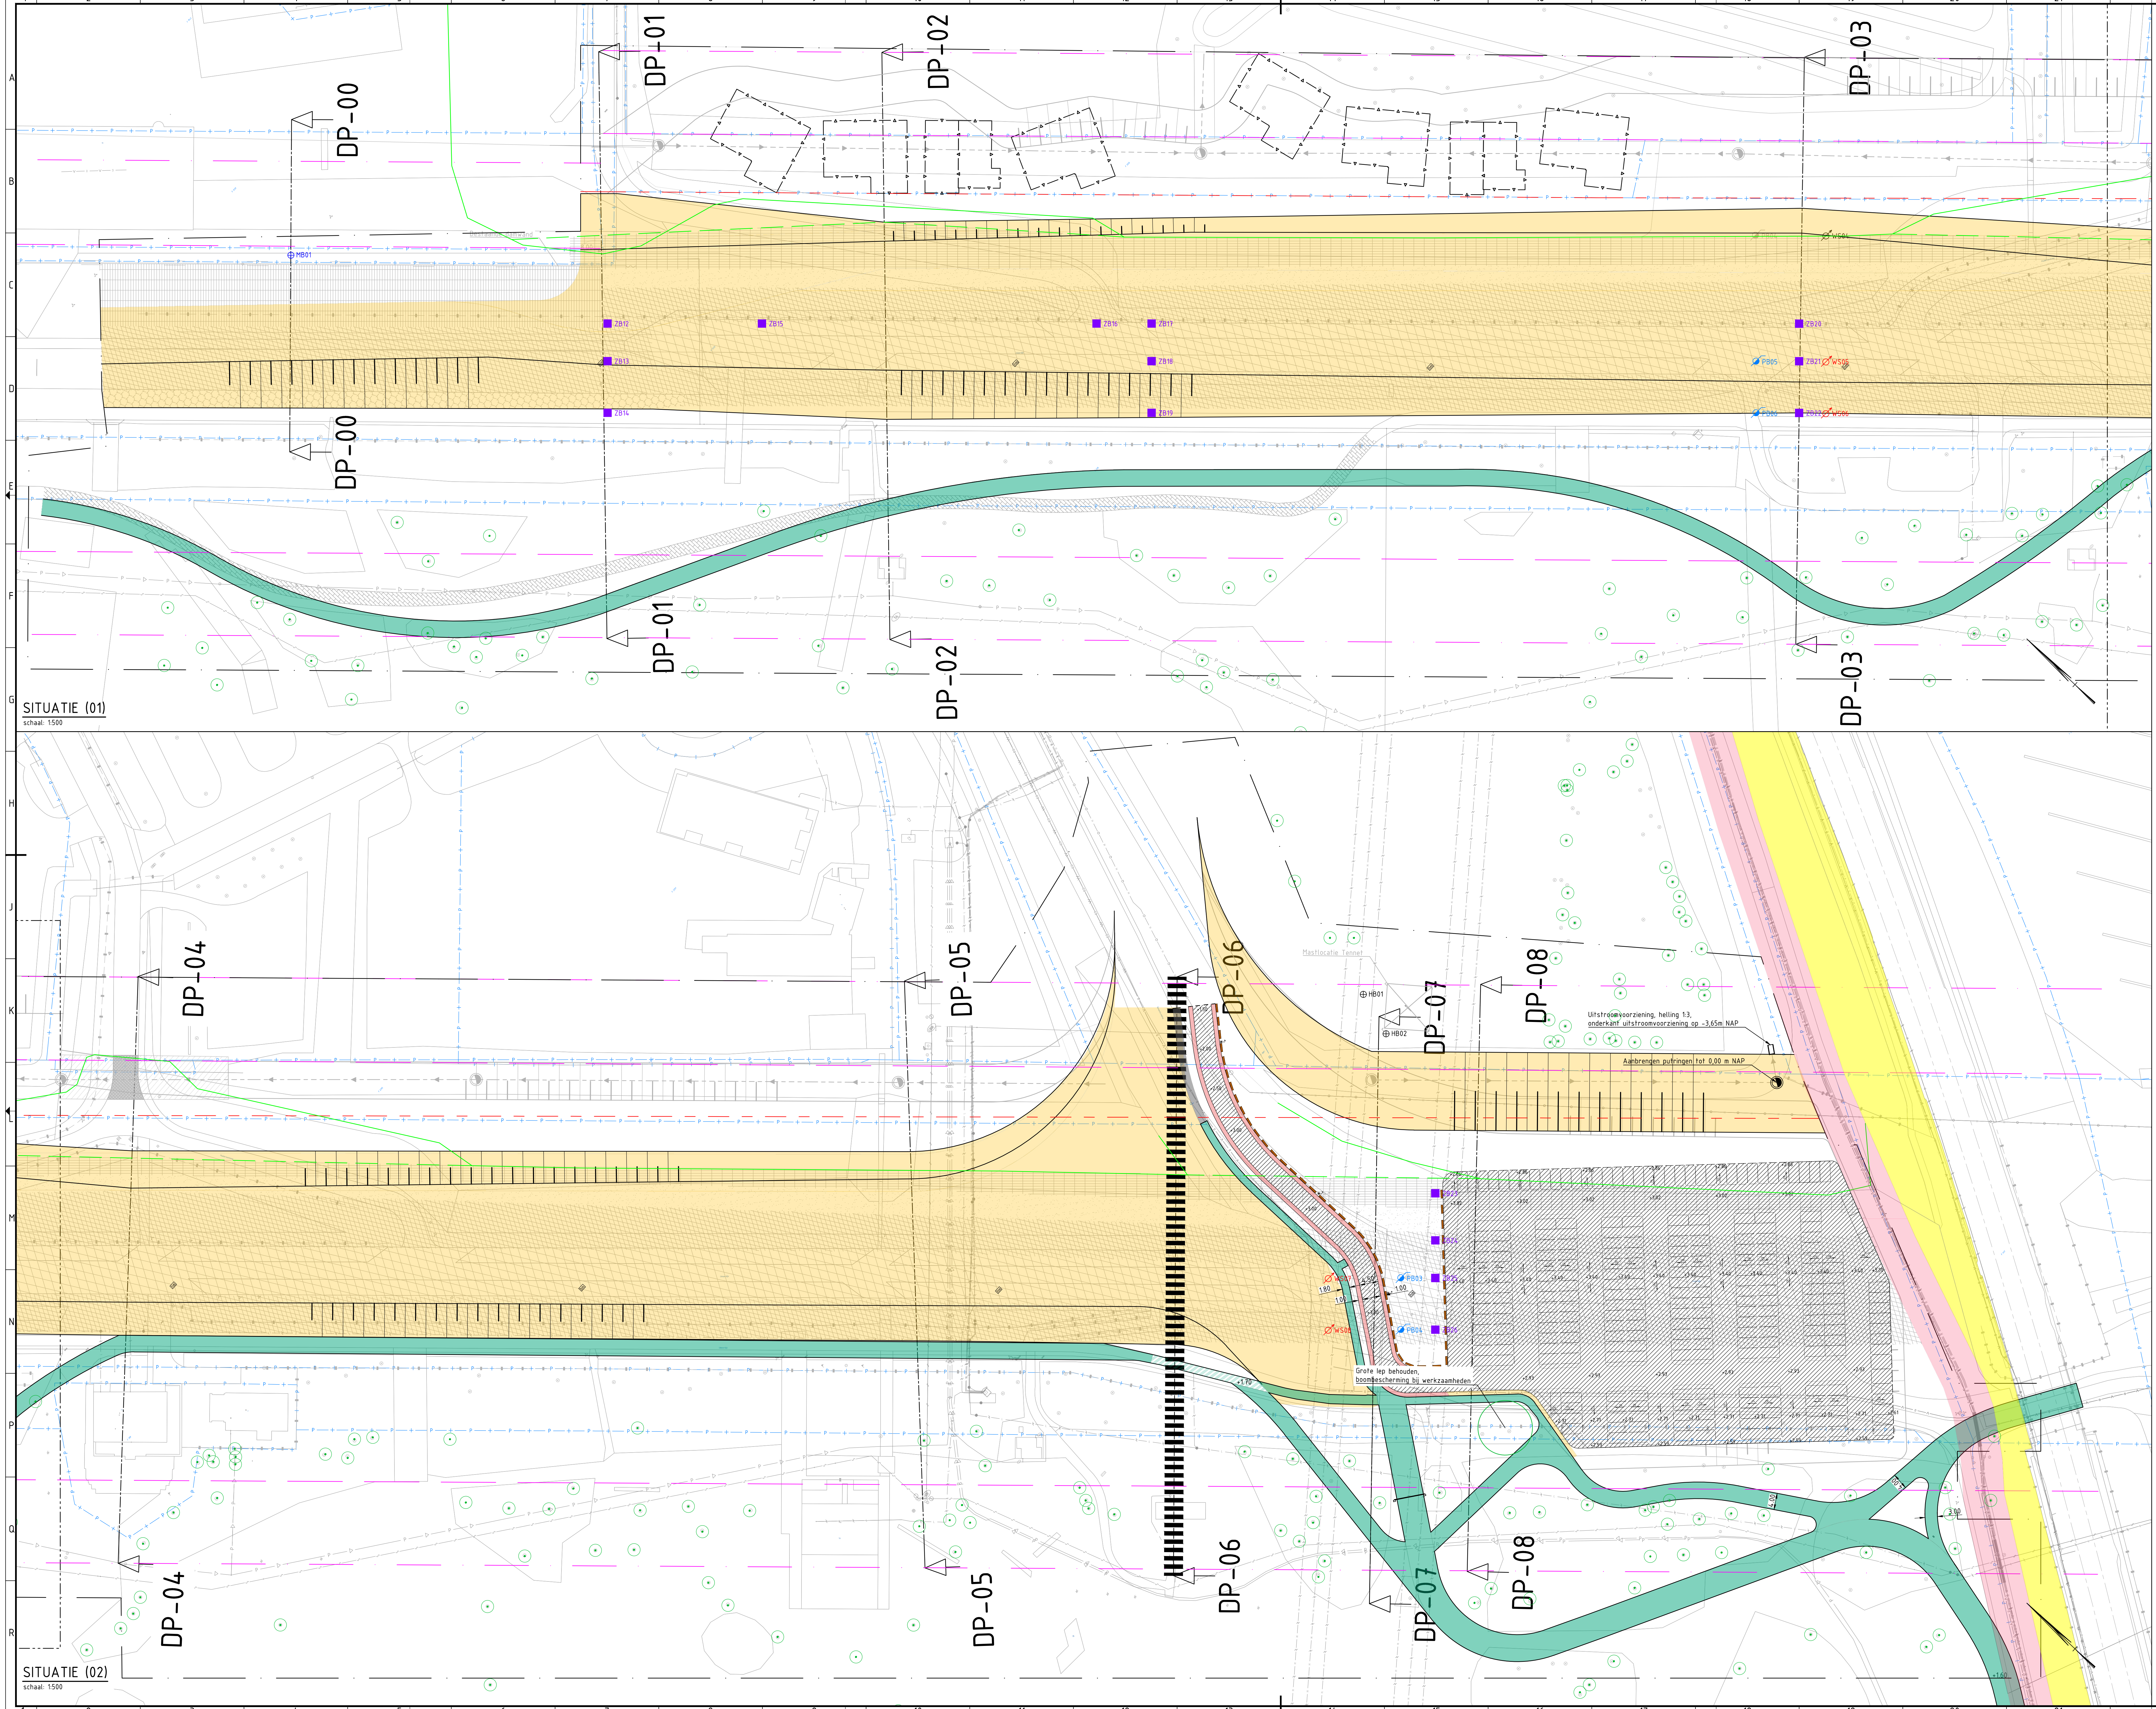

LEGENDA

- Bestaande situatie
- Kadastrale grens
- Projectgrens
- Materialsgrens
- Bouwgrens
- Grens kernzone dijkschaam
- Grens beschermingszone dijkschaam
- Aanbrengen geotextiel
- Bestaand gebutonneerd zand (handhaven)
- Bestaande asfaltverharding handhaven (dijkschaam)
- Aanbrengen asfaltverharding (waterbouwafval dijkschaam)
- Aanbrengen asfaltverharding parkeerterrein/rijbaan
- Aanbrengen rammselstrook beten v.v. moer
- Aanbrengen voetpad betonstraatstenen, keformaat, Hv
- Verwijderen asfalt strandpaden- en wegen
- Aanbrengen beton strandpaden- en wegen
- Handhaven asfalt strandpaden- en wegen
- Taludmarkering dijkschaam
- Ophoging dijkschaam, voorzien van boecoaling te voorkomen van verschuiving
- Bestaande teenlijn
- Aangepaste teenlijn
- Plaatsen hectometerpaal
- Ophogen bestaande drainageput met putringen
- Nieuwe uitstroonvoorziening drain
- Aanbrengen bermscherming boomstam langs rijbaan
- Aanbrengen slagboom
- Plaatsen lichtmast
- Bestaande boom handhaven
- Zakbaken (langdurige monitoring)
- Waterspanningsmeters (langdurige monitoring)
- Raal peilbuizen (langdurige monitoring)
- Hellingmeetbuis (langdurige monitoring)
- Beschermingszone hoogspanning
- Spoordijk
- Nieuwe K&L tracé (nader af te stemmen)
- K/L - Riool vrijval
- K/L - Riool persleiding
- K/L - Waterleiding
- K/L - Elektra laagspanning
- K/L - Elektra middenspanning
- K/L - Elektra hoogspanning
- K/L - Data
- Zakbaak vastzetten met bouten
- Horizontale 'trede' vast aan asfalt
- Asfalt

Situatiegegevens

MB01	X=138067.764	Y=483386.077
ZB12	X=138108.405	Y=483319.350
ZB13	X=138101.832	Y=483313.109
ZB14	X=138092.797	Y=483304.530
ZB15	X=138134.034	Y=483292.357
ZB16	X=138189.581	Y=483233.888
ZB17	X=138198.729	Y=483224.185
ZB18	X=138192.156	Y=483217.979
ZB19	X=138183.120	Y=483209.400
ZB20	X=138306.219	Y=483110.976
ZB21	X=138299.646	Y=483104.735
ZB22	X=138290.611	Y=483096.155
ZB23	X=138601.278	Y=482816.702
ZB24	X=138593.046	Y=482808.886
ZB25	X=138586.473	Y=482802.646
ZB26	X=138577.437	Y=482794.067
PB05	X=138292.486	Y=483112.300
PB06	X=138283.450	Y=483103.720
PB07	X=138580.768	Y=482808.671
PB08	X=138571.732	Y=482800.139
WS05	X=138303.941	Y=483099.955
WS06	X=138294.906	Y=483091.376
WS07	X=138568.555	Y=482821.261
WS08	X=138559.519	Y=482812.682

Maten in meters tenzij anders vermeld.
Materialen in millimeters.
Hoogtematen in meters t.o.v. N.A.P.

Detail plaatsing zakbaak op hellendvlak
schaal: 1:50

Overzicht

D1	02-06-2022	DEFINITIEF	T.J.
D0 <td>02-03-2022<th>DEFINITIEF</th><th>T.J.</th></td>	02-03-2022 <th>DEFINITIEF</th> <th>T.J.</th>	DEFINITIEF	T.J.
B <td>27-12-2021</td> <td>Dwaars wissingen</td> <td>T.J.</td>	27-12-2021	Dwaars wissingen	T.J.
A <td>02-12-2021</td> <td>CONCEPT</td> <td>TT</td>	02-12-2021	CONCEPT	TT
Nr	Datum	Wijziging	Tek

Gemeente Almere

Opdrachtgever: Gemeente Almere
Tekenaar: T.G.T. Janssen
Projectleider: E. Korpelaar
Schalen: 1:500
Formaat: A0 (V)
Blad in bladen: 1 IN 1
Wissel: D1

Tekeningomschrijving

Bestektekening
Situatietekening

Tekeningnummer

469576-S-3-0301

Anteagroup