


Ruimten begane grond		Ruimten begane grond	
opp.	naam	opp.	naam
60 begane grond		12,89 m²	roodtrap
10,89 m²	3D print	228,05 m²	overgang
20,16 m²	aantalplek	22,82 m²	opslag
106,63 m²	assemblage/heavy lab	15,46 m²	overg.
1,50 m²	bebel	11,39 m²	PGO
1,50 m²	bebel	175,87 m²	plein/terras
23,41 m²	berging	147,09 m²	restaurant
17,78 m²	berging	39,40 m²	receptie
18,16 m²	berging	9,34 m²	servicepunt
24,82 m²	berging	105,97 m²	soos
7,37 m²	berging	6,89 m²	sprekruimte
9,96 m²	berging	9,22 m²	sprekruimte
12,48 m²	berging	13,62 m²	studieplekken
35,93 m²	berging diverse	44,46 m²	studielandschap
7,86 m²	berging receptie	176,75 m²	studielandschap studenten/stagewerkplek
3,90 m²	blusgasinstallatie	76,36 m²	studieplekken
12,78 m²	central archief	22,34 m²	studieplekken
66,76 m²	container	19,07 m²	studieplekken
48,82 m²	docenten	4,28 m²	studieplekken/bebel
5,87 m²	E-kast	6,15 m²	studieplekken/bebel
1,20 m²	E-kast	3,80 m²	teams
7,93 m²	EPR	3,29 m²	teams
6,89 m²	EHBO	3,20 m²	teams
330,39 m²	engineering	4,13 m²	Techniek
187,31 m²	ET heavy	6,95 m²	Techniek
31,17 m²	facilicorner	17,46 m²	techniek
83,94 m²	fieldlab	46,36 m²	theorieklokal
33,18 m²	gang	44,64 m²	theorieklokal
29,60 m²	gang	51,13 m²	theorieklokal
9,76 m²	gang	50,46 m²	theorieklokal
194,88 m²	hal	50,98 m²	theorieklokal
7,58 m²	installaties	8,71 m²	tochtopaal
2,22 m²	installaties	15,12 m²	toilet
15,78 m²	kantoorruimte	17,88 m²	toilet
10,09 m²	kantoorruimte	30,70 m²	toilet mannen
9,29 m²	kantoorruimte	27,36 m²	trappenhuis
2,48 m²	kast	31,39 m²	uitgite
61,53 m²	keuken	20,42 m²	vergaderruimte
27,07 m²	keuken berging	16,91 m²	vergaderruimte
15,15 m²	lab. beheer	40,31 m²	vergaderruimte
78,88 m²	lamineerlab	8,29 m²	vooruimte
13,41 m²	lectoren	2,22 m²	werkruimte
4,55 m²	lift	3,33 m²	werkruimte bestaand
4,55 m²	lift	40,31 m²	werkplekken
37,17 m²	MEP	224,08 m²	werkplekken
3,60 m²	miva bestand	32,40 m²	work academy
		30,55 m²	work academy
		92,88 m²	WTB heavy
		366,48 m²	

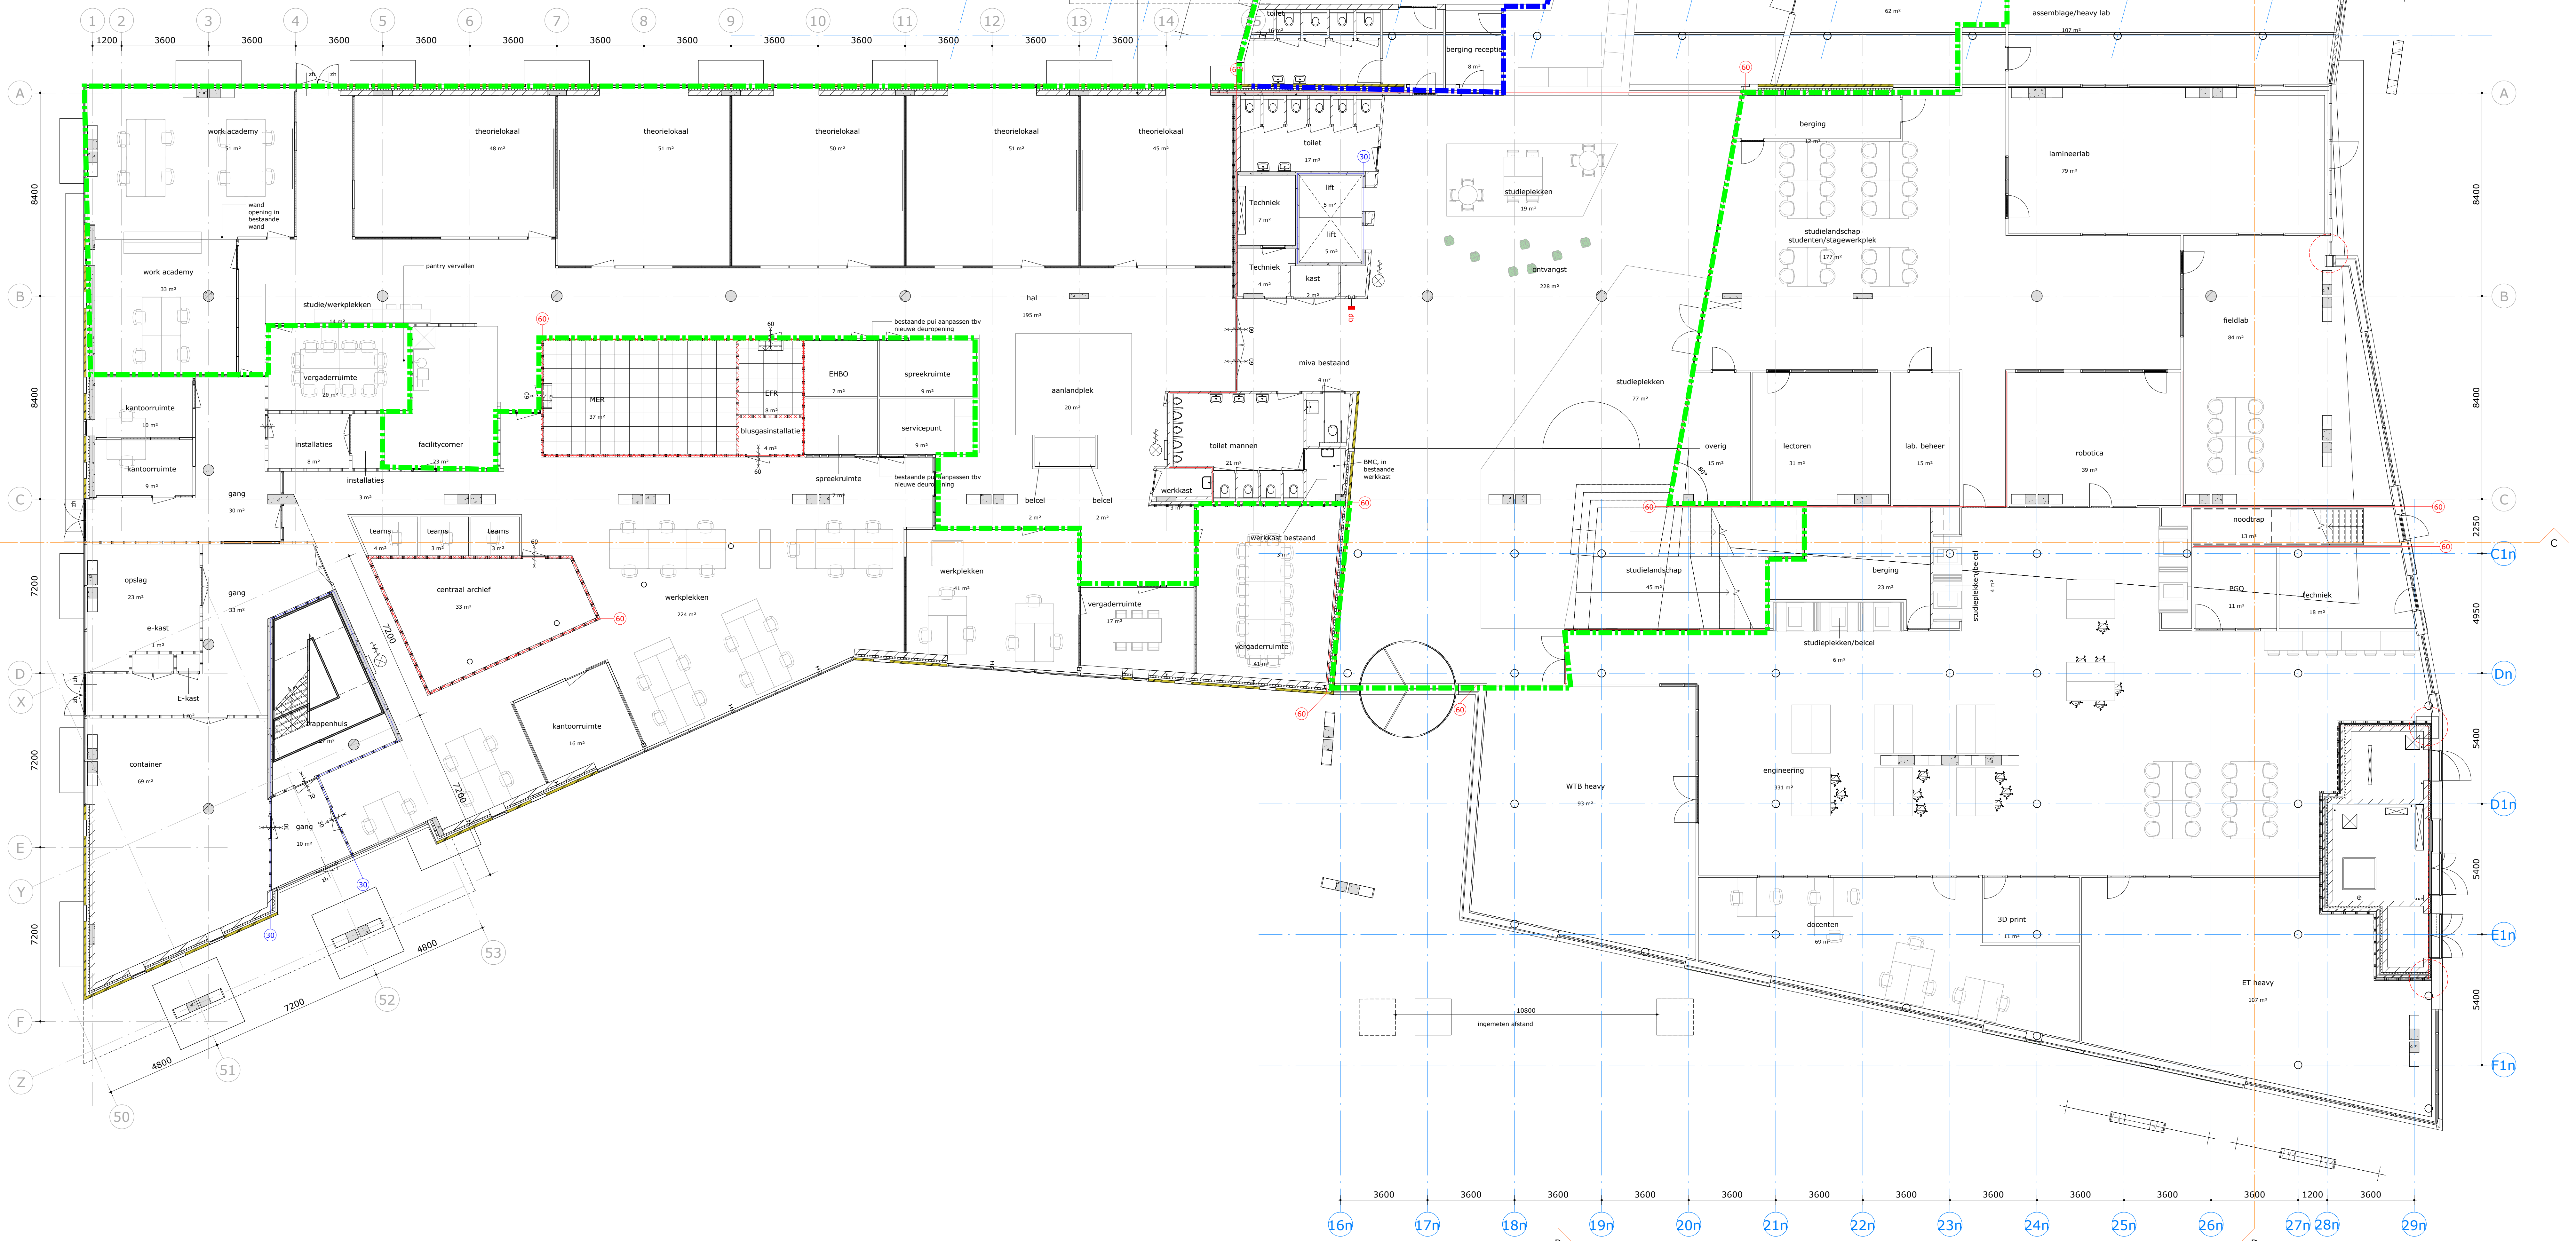

brandveiligheid

- compartmentagrens WBDO 30 minuten
- compartmentagrens WBDO 60 minuten
- brandwerend kozijn met zelfsluitende deur WBDO 30 / 60 minuten
- zelfsluitende deur
- zonder losse hulpmiddelen te openen (vulch)deur
- brandslanghaspel (rengte 30m)
- droge blusleiding

rennovei

- gevelmetselwerk (geel) - luchtpouw - isolatie
- gevelmetselwerk - luchtpouw - isolatie
- beton prebto
- beton i.h.w.g.
- kalkazandsteen
- plaatwalf
- lichte scheidingwand (MS100/ MS125)
- bovenstaande wanden WBDO 30/ 60 minuten

- lichte scheidingwand (MS100/ MS125) geluidwerend Iu -10 dB
- bovenstaande wanden WBDO 30/ 60 minuten
- lichte scheidingwand (MS100/ MS125) geluidwerend Iu -20 dB
- bovenstaande wanden WBDO 30/ 60 minuten
- voorzewand (MS100)
- systeemwand gestoken geluidwerend Iu -10 dB
- systeemwand glas geluidwerend Iu -20 dB

beginne grond nieuw

- lichte scheidingwand (MS100/ MS125) geluidwerend Iu -10 dB
- bovenstaande wanden WBDO 30/ 60 minuten
- lichte scheidingwand (MS100/ MS125) geluidwerend Iu -20 dB
- bovenstaande wanden WBDO 30/ 60 minuten
- voorzewand (MS100)
- systeemwand gestoken geluidwerend Iu -10 dB
- systeemwand glas geluidwerend Iu -20 dB